


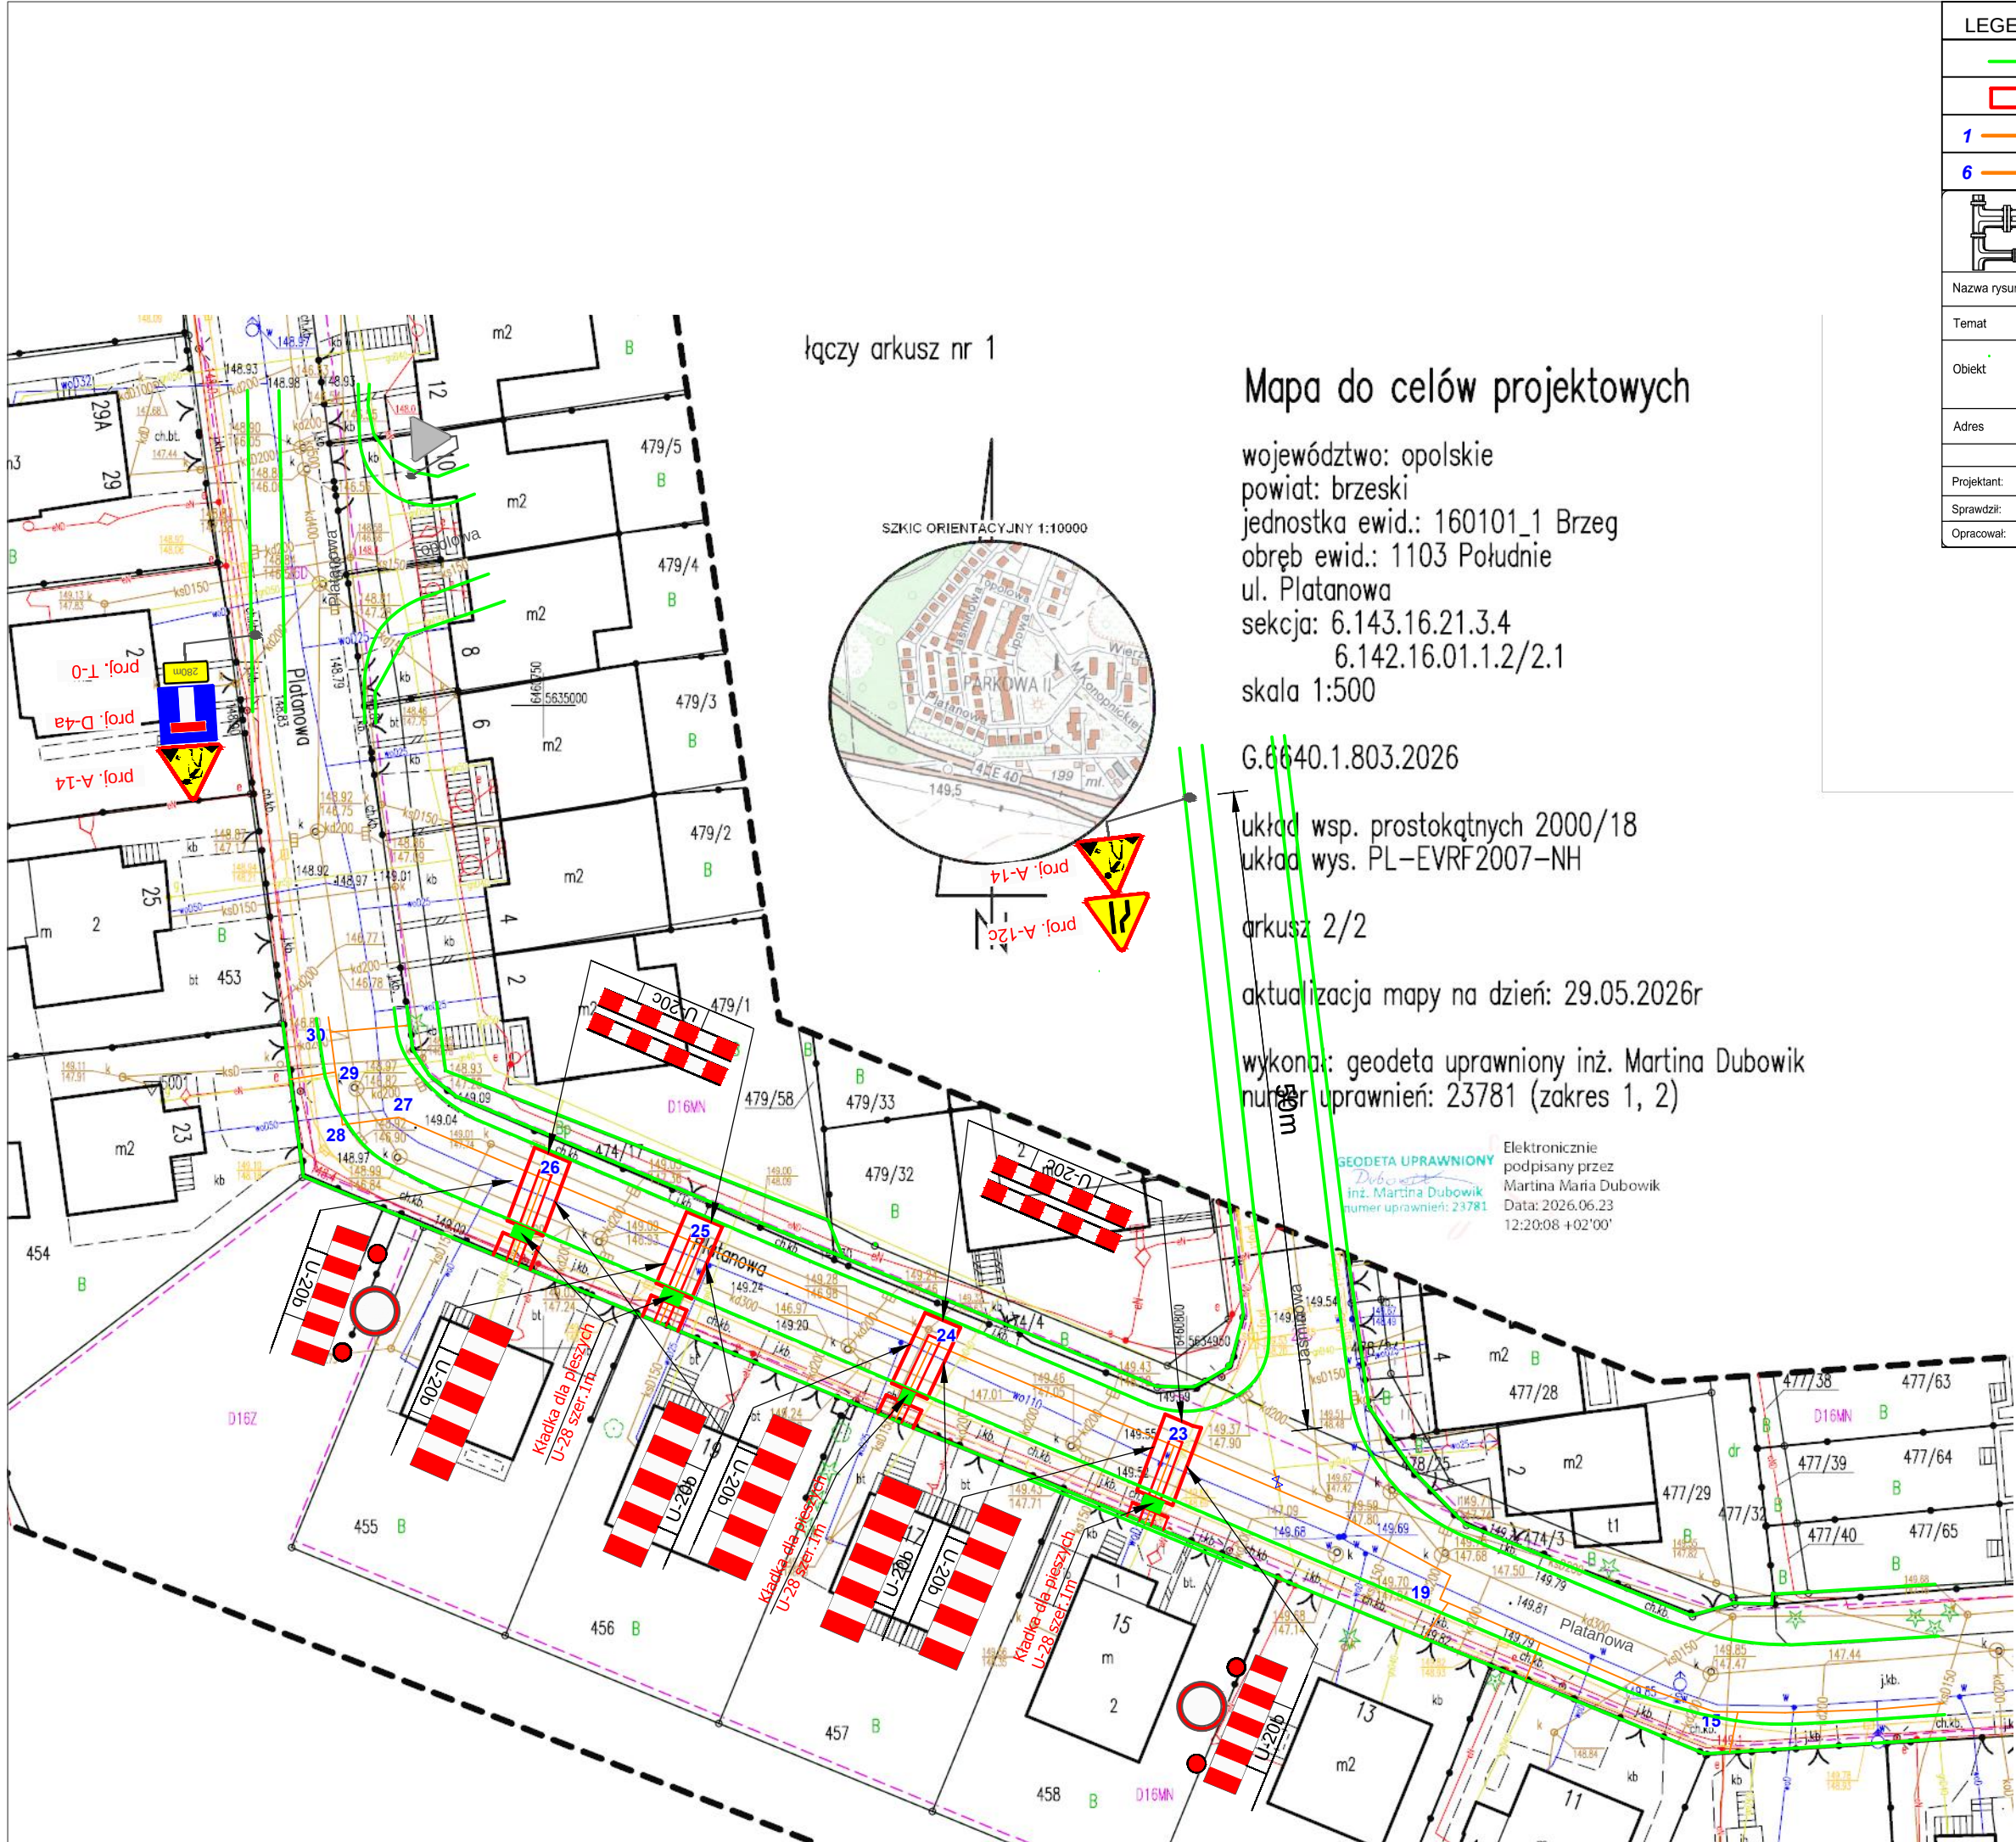

łączy arkusz nr 1

Mapa do celów projektowych

województwo: opolskie
powiat: brzeski
jednostka ewid.: 160101_1 Brzeg
obręb ewid.: 1103 Południe
ul. Platanowa
sekcja: 6.143.16.21.3.4
6.142.16.01.1.2/2.1
skala 1:500
G.6640.1.803.2026
układ wsp. prostokątnych 2000/18
układ wys. PL-EVRF2007-NH
arkusz 2/2
aktualizacja mapy na dzień: 29.05.2026r
wykonał: geodeta uprawniony inż. Martina Dubowik
numer uprawnień: 23781 (zakres 1, 2)

GEODETA UPRAWNIONY
inż. Martina Dubowik
numer uprawnień: 23781
Elektronicznie podpisany przez
Martina Maria Dubowik
Data: 2026.06.23
12:20:08 +02'00'

LEGENDA:				
Granice opracowania				
Projektowane wygradzenia				
1 70 Projektowana sieć gazu n/c Ø160PE/Ø110PE				
6 66 Projektowana przyłącze gazu n/c Ø40PE				
inst-Projekt Pracownia Projektowa NIP: 754-109-97-75 45-475 Opole, ul. Orzechowa 31 tel.77-402-77-05				
Nazwa rysunku	PROJEKT ORGANIZACJI RUCHU DROGOWEGO			Skala
Temat	Projekt budowlano-wykonawczy przebudowy sieci i przyłączy gazu n/c			1:500
Obiekt	Sieć gazu niskiego ciśnienia 110PE oraz 160PE wraz z przyłączami 40PE do 10kPa			Data
Adres	Brzeg, ul. Platanowa			07.2026
	Nazwisko i imię	Numer uprawnień	Podpis	Numer rysunku
Projektant:	mgr inż. BOŻENA ZUREK	46/95/OP spec. inst.-inż.		5
Sprawdził:				
Opracował:	inż. Paweł Kozak			

