



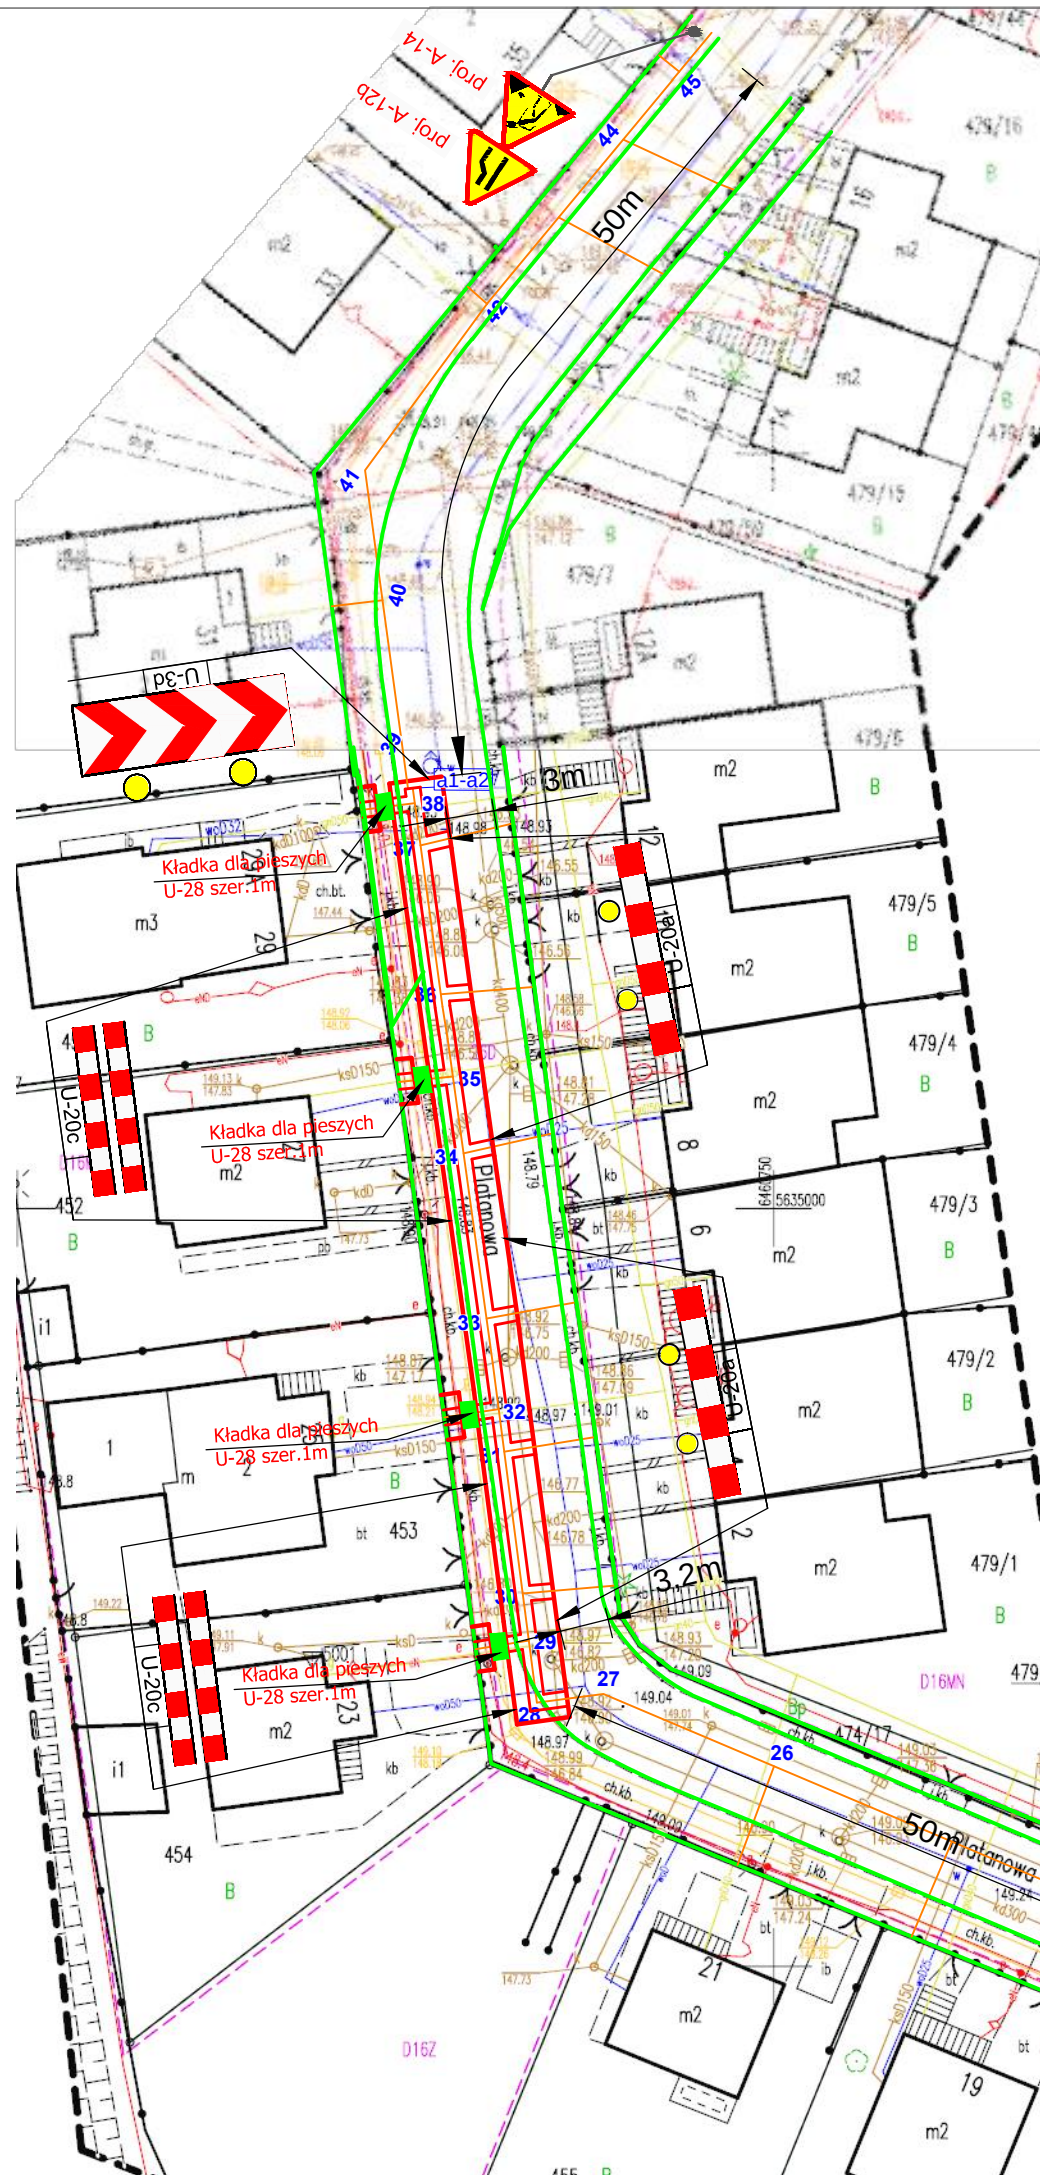

łączy arkusz nr 1

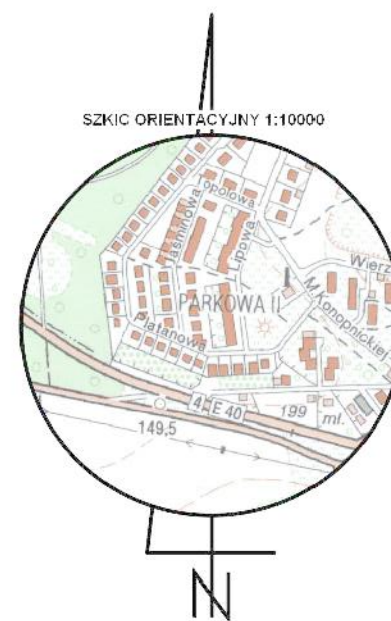

Mapa do celów projektowych

województwo: opolskie
powiat: brzeski
jednostka ewid.: 160101_1 Brzeg
obręb ewid.: 1103 Południe
ul. Platanowa
sekcja: 6.143.16.21.3.4
6.142.16.01.1.2/2.1
skala 1:500

G.6640.1.803.2026

układ wsp. prostokątnych 2000/18
układ wys. PL-EVRF2007-NH

arkusz 2/2

aktualizacja mapy na dzień: 29.05.2026r


wykonak: geodeta uprawniony inż. Martina Dubowik
numer uprawnień: 23781 (zakres 1, 2)

GEODETA UPRAWNIONY
inż. Martina Dubowik
numer uprawnień: 23781

Elektronicznie
podpisany przez
Martina Maria Dubowik
Data: 2026.06.23
12:20:08 +02'00'

LEGENDA:

- Granice opracowania
- Projektowane wygradzenia
- 1 70 Projektowana sieć gazu n/c Ø160PE/Ø110PE
- 6 66 Projektowana przyłączy gazu n/c Ø40PE

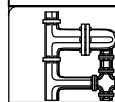

inst-Projekt
Pracownia Projektowa

NIP: 754-109-97-75
45-475 Opole, ul. Orzechowa 31 tel. 77-402-77-05

Nazwa rysunku	PROJEKT ORGANIZACJI RUCHU DROGOWEGO			Skala
Temat	Projekt budowlano-wykonawczy przebudowy sieci i przyłączy gazu n/c			1:500
Obiekt	Sieć gazu niskiego ciśnienia 110PE oraz 160PE wraz z przyłączami 40PE do 10kPa			Data
Adres	Brzeg, ul. Platanowa			07.2026
Projektant:	Nazwisko i imię	Numer uprawnień	Podpis	Numer rysunku
Sprawdził:	mgr inż. BOŻENA ZUREK	46/95/OP spec. inst.-inż.		
Opracował:	inż. Paweł Kozak			
				8

Oświadczam, że niniejszy dokument został opracowany w wyniku których rezultaty zawiera operat techniczny pozytywnie zw.

Identyfikator zgłoszenia prac geodezyjnych	
Nazwa Organu Służby Geodezyjnej i Kartograficznej, który otrzymał zgłoszenie prac	Powiatowy
Wykonawca prac geodezyjnych	Usług
Numer oraz data sporządzenia protokołu zawierającego wynik pozytywnej weryfikacji	Numer: P.16 Data: 19.0
Jestem świadoma odpowiedzialności karnej za złoż	
Imię, nazwisko, numer uprawnień zawodowych kierownika prac geodezyjnych	geodeta nume

Niniejsza mapa powstała na podstawie pomiaru bezpośredniego w t numerycznej, otrzymanej z O/DGIK.

Nie wyklucza się istnienia w terenie innych niż wykazanych na niniejs które nie były zgłoszone do inwentaryzacji lub o których brak jest inf