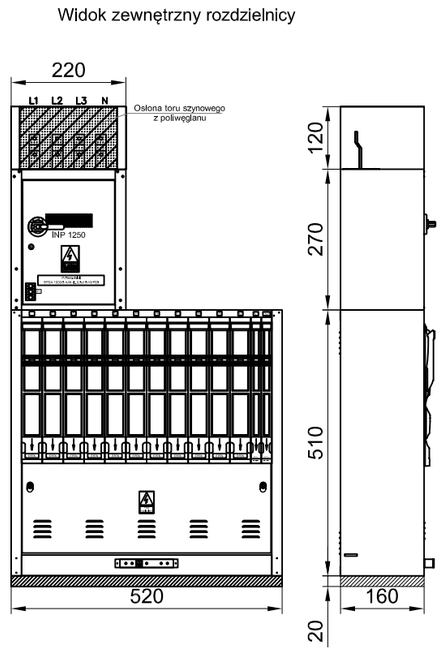

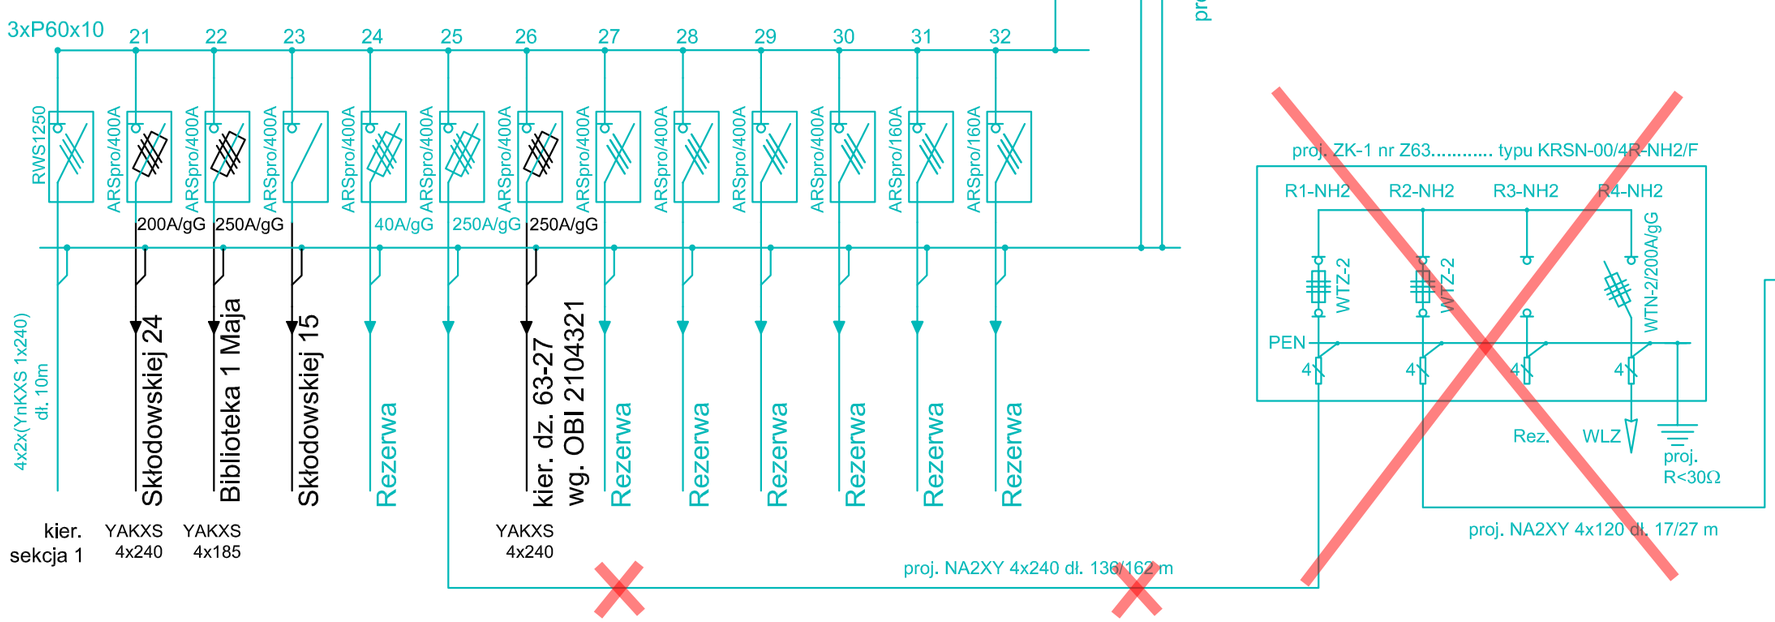

INWESTOR	WYKONAWCA		DATA	NAZWISKO	PODPIS
ENERGA OPERATOR S.A. **ul. Marynarki Polskiej 130** **80-557 Gdańsk**	**EL POMIAR-PROJEKT** **ul. Kanarkowa 43F / 1** **11-041 Olsztyn** **tel. 730 015 145**	PROJEKTOWAŁ:	06.2023	inż. M. Bors upr. proj. WAM/0120/POOE/06	

OBIEKT:	NAZWA RYSUNKU:	Skala:
Budowa kablowej sieci nn 0,4 kV do zasilania budynku wielorodzinnego na ul. Małków w Olsztynie	**Schemat ideowy**	**-**
		Arkusz/Ilość arkuszy **1/1**
	Nr umowy: ZP/2951/6363MZI/2022/2201494/1	Nr ewid. rys.: **E-02**