

## **ZAŁĄCZNIKI PROJEKTU BUDOWLANEGO**

Budowa przyłącza elektroenergetycznego kablowego nN wraz ze złączem kablowo-pomiarowym do dz. nr ewid.: 317/4, 318/7 w miejscowości Kiernozia gmina Kiernozia

|                                     |                                                                                                   |
|-------------------------------------|---------------------------------------------------------------------------------------------------|
| <u>Kategoria obiektu:</u>           | XXVI                                                                                              |
| <u>Teren Inwestycji:</u>            |                                                                                                   |
| Województwo:                        | łódzkie                                                                                           |
| Powiat:                             | łowicki                                                                                           |
| Gmina:                              | Kiernozia                                                                                         |
| Miejscowość:                        | Kiernozia                                                                                         |
| Identyfikator działki ewidencyjnej: | 100505_4.0007.313/4                                                                               |
| Identyfikator działki ewidencyjnej: | 100505_4.0007.317/3                                                                               |
| Identyfikator działki ewidencyjnej: | 100505_4.0007.317/4                                                                               |
| Identyfikator działki ewidencyjnej: | 100505_4.0007.563                                                                                 |
| <u>Inwestor:</u>                    | Energa-Operator S.A. z siedzibą w Gdańsku, Oddział w Płocku<br>ul. Wyszogrodzka 106, 09-400 Płock |
| Dane do korespondencji:             | Energa-Operator S.A., Oddział w Płocku, RD Kutno<br>ul. Sobieskiego 20, 99-300 Kutno              |
| Umowa z Inwestorem Nr:              | PJ04179/25                                                                                        |
| WP Nr:                              | P/25/055703 (dz. 317/4, 318/7)                                                                    |
| WBS Nr:                             | ND                                                                                                |
| <u>Wykonawca:</u>                   |                                                                                                   |

Projektant:

*mgr inż. Paweł Kowalczyk*  
*Uprawnienia budowlane do projektowania*  
*bez ograniczeń w specjalności instalacyjnej*  
*w zakresie sieci, instalacji i urządzeń*  
*elektrycznych i elektroenergetycznych*  
*nr ewid. LOD/1927/POOE/12*  
*podpis*

Projekt opracowano: 23.7.2026

Numer P/25/055703

Miejscowość Kutno

Data 25-07-2025

## WARUNKI PRZYŁĄCZENIA

DO SIECI ELEKTROENERGETYCZNEJ ENERGA-OPERATOR SA

Oddział w Płocku

1. Przyłączany obiekt:  
Nazwa: budynek mieszkalno - usługowy  
Adres (Nr działki): Kiernozia, ul. Nowy Rynek, gm. Kiernozia, działka numer 317/4, 318/7
2. Grupa przyłączeniowa: grupa V
3. Moc przyłączeniowa: 2 x 12,5 kW (3-faz)
4. Miejsce przyłączenia:  
GPZ - Szkarada [0021]  
Linia 15 kV Kiernozia [0021/12]  
Stacja SN/nn Kiernozia Parcele II [T741518]  
Obwód nn Obwód I [T741518/01]  
Obiekt Obwód [nN] Obwód I [T741518/01]
5. Miejsce dostarczania energii elektrycznej:  
- w złączu zintegrowanym z układem pomiarowo-rozliczeniowym - zaciski na listwie zaciskowej licznika w kierunku instalacji przyłączanej.
6. Rodzaj przyłącza: kablowe
7. Zakres prac niezbędnych do realizacji przyłączenia oraz wymagania w zakresie wyposażenia niezbędnego do współpracy z siecią:
  - 7.1. Zakres inwestycji realizowanych przez ENERGA-OPERATOR SA
    - 7.1.1. Urządzenia WN i SN:  
- bez zmian
    - 7.1.2. Stacja transformatorowa:  
- bez zmian
    - 7.1.3. Urządzenia nn:  
- wybudować przyłącze kablowe w kierunku projektowanego złącza na dz. 317/4, kablem NA2XY o przekroju wynikającym z obliczeń ale nie mniejszym niż 4x35mm<sup>2</sup> ze słupa linii napowietrznej nN zlokalizowanego po przeciwnej stronie drogi ? ul. Nowy Rynek w Kiernozii.  
- zabudować dla zasilenia proj. budynku na działce 318/7 złącze kablowe dwu-pomiarowe nn, przy linii rozgraniczającej działki 317/4 od strony ul. Nowy Rynek w Kiernozii (w miejscu umożliwiającym swobodny dostęp dla służb Operatora), na wysokości 0,3 m dolnej krawędzi szafki od powierzchni podłoża, w którym zabudować zabezpieczenia przedlicznikowe / główne oraz przygotować miejsce do zamontowania dwóch układów pomiarowych 3-faz.
    - 7.1.4. Wyposażenie urządzeń, instalacji lub sieci, niezbędne do współpracy z siecią, do której instalacje lub sieci są przyłączane:  
- dla ochrony przed porażeniem prądem elektrycznym należy zapewnić samoczynne wyłączenie zgodnie z wiedzą techniczną i obowiązującymi przepisami przy układzie sieci zasilającej nN TN-C;  
- należy stosować materiały i urządzenia spełniające obowiązujące w Energa-Operator SA standardy techniczne.
    - 7.1.5. Zabezpieczenie sieci przed zakłóceniami elektrycznymi powodowanymi przez urządzenia, instalacje lub sieci wnioskodawcy:  
- należy stosować urządzenia ochrony przeciwprzepięciowej. Sposób i miejsce instalowania oraz rezystancje uziemień urządzeń ochrony przeciwprzepięciowej stosować zgodnie z wiedzą techniczną i przepisami budowy.
    - 7.1.6. Dostosowanie przyłączanych urządzeń, instalacji lub sieci do systemów sterowania dyspozytorskiego:  
- dla podmiotów grupy V zgodnie z instrukcją Przedsiębiorstwa Energetycznego.
    - 7.1.7. Demontaże:  
- nie dotyczy
  - 7.2. Zakres inwestycji realizowanych przez Podmiot Przyłączany:  
- Odbiorca wykona instalację przyłączaną w obiekcie przyłączanym dostosowaną do poboru mocy, od miejsca rozgraniczenia własności stron. Wykonanie tych czynności powinno zostać potwierdzone w "Oświadczeniu o gotowości instalacji przyłączanej".  
- poprowadzić instalację WLZ w kierunku projektowanego układu pomiarowego  
- dla ochrony przed porażeniem prądem elektrycznym należy zapewnić samoczynne wyłączenie zgodnie z wiedzą techniczną i obowiązującymi przepisami przy układzie sieci zasilającej nN TN-C. Instalację odbiorczą należy wykonać w układzie TN-C-S. Zastosowane wyłączniki przeciwporażeniowe różnicowo-prądowe winny być o działaniu bezpośrednim i czułości do 30 mA;  
- wykonać instalację odbiorczą zgodnie z wiedzą techniczną i obowiązującymi przepisami. Od miejsca dostarczania energii elektrycznej należy stosować materiały i urządzenia dopuszczone do stosowania na terenie Rzeczypospolitej Polskiej;  
- jako uziomy instalacji elektrycznej należy wykorzystywać metalowe konstrukcje budynków, inne metalowe elementy umieszczone w fundamentach stanowiące sztuczny uziom fundamentów, zbrojenia fundamentów i ścian oraz przewodzące prąd

- instalacje wodociągowe pod warunkiem uzyskania zgody jednostki eksploatującej sieć wodociągową;  
 - w celu zabezpieczenia sieci przed wprowadzaniem zakłóceń z urządzeń lub instalacji Odbiorcy należy zastosować urządzenia pomiarowe i ochronne;  
 - w instalacji elektrycznej, w zależności od rodzaju zasilanych urządzeń, szczególnie posiadających elementy elektroniczne, należy stosować urządzenia ochrony przeciwprzepięciowej. Sposób i miejsce instalowania oraz rezystancje uziemień urządzeń ochrony przeciwprzepięciowej stosować zgodnie z wiedzą techniczną i przepisami budowy.
8. Wymagany stopień skompensowania mocy bierniej:  
 tgφ QI: 0.4  
 tgφ QIV: 0
9. Wymagania dotyczące układu pomiarowo-rozliczeniowego i systemu pomiarowo-rozliczeniowego:
- 9.1. Miejsce zainstalowania:  
 - Zgodnie z załącznikiem nr 1.
- 9.2. Rodzaj i prąd znamionowy oraz miejsce usytuowania zabezpieczenia przedlicznikowego / głównego:  
 - Zgodnie z załącznikiem nr 1 zainstalować w szafkach pomiarowych złącza kablowego
- 9.3. Sposób pomiaru:  
 - Zgodnie z załącznikiem nr 1.
- 9.4. Rodzaj mierzonej energii:  
 - Zgodnie z załącznikiem nr 1.
- 9.5. Przystosowanie układów pomiarowo-rozliczeniowych do systemów zdalnego odczytu danych pomiarowych:  
 - Zgodnie z systemem zdalnego odczytu liczników ENERGIA-OPERATOR SA.
- 9.6. Wymagania dodatkowe:  
 a) Urządzenia pomiarowe winny być osłonięte i przystosowane do opłombowania.  
 b) Wymagania techniczne dla układów transmisji danych pomiarowych określone są w Instrukcji Ruchu i Eksploatacji Sieci Dystrybucyjnej ENERGIA-OPERATOR SA  
 c) inne:  
 - szczegóły w zakresie proj. układu pomiarowego oraz transmisji danych pomiarowych należy uzgadniać z Wydziałem Usług TOO Energa-Operator SA Oddział w Płocku.
10. Dane dotyczące sieci oraz parametry w zakresie elektroenergetycznej automatyki zabezpieczeniowej i systemowej
- 10.1. Dotyczy sieci o napięciu do 1 kV:  
 a) Układ sieci TN-C  
 b) Napięcie znamionowe sieci 0,4 kV  
 c) Maksymalny prąd zwarcia w sieci - kA  
 Rzeczywistą wartość prądu zwarcia oblicza projektant.  
 d) System ochrony od porażeń Samoczynne wyłączenie zasilania
- 10.2. Dotyczy sieci o napięciu powyżej 1 kV:  
 a) Sposób pracy punktu neutralnego sieci Sieć 15 kV pracuje z punktem zerowym uziemionym przez dławik (sieć skompensowana)  
 b) Napięcie znamionowe sieci 15 kV  
 c) Prąd zwarcia doziemnego 20 A  
 d) Czas wyłączenia zwarcia doziemnego 5 s  
 e) Moc zwarcia na szynach 15 kV 230 MVA  
 f) Czas wyłączenia zwarcia wielofazowego 0.15 s  
 w stacji 110/15 kV GPZ Szkarada  
 Rzeczywistą wartość prądu zwarcia wielofazowego oblicza projektant na podstawie mocy zwarcia.  
 g) System ochrony od porażeń uziemienie ochronne
- 10.3. Inne:  
 -
11. Dane znamionowe urządzeń, instalacji i sieci oraz dopuszczalne graniczne parametry ich pracy
- | Rodzaj urządzenia/instalacji/sieci | Napięcie znam., [kV] | Moc znam., [kW] | Prąd rozruchu [A] |
|------------------------------------|----------------------|-----------------|-------------------|
|                                    |                      |                 |                   |
12. Inne ustalenia:
- 12.1. Dotyczy projektu budowlanego:  
 - Dokumentację projektową opracować zgodnie z obowiązującymi w Energa-Operator SA standardami technicznymi oraz aktualnymi wymogami prawa budowlanego i przedłożyć ją do uzgodnienia w Dziale Dokumentacji Energetycznej Kutno Energa-Operator SA Oddział w Płocku pod względem zgodności z niniejszymi warunkami przyłączenia.
- 12.2. Dotyczy współpracy ruchowej:  
 -
- 12.3. Dotyczy umowy o przyłączenie:  
 -
- 12.4. Inne wymagania:  
 - Niniejsze warunki przyłączenia anuluja wcześniejsze warunki nr P/25/019247 z dnia 26-03-2025r wydane dla tego samego

- obiekta.
13. Użytkowane urządzenia elektryczne powinny spełniać wymagania określone w obowiązujących przepisach dotyczących kompatybilności elektromagnetycznej.
14. Przy realizacji niniejszych warunków przyłączenia należy uwzględnić wymagania określone w Instrukcji Ruchu i Eksploatacji Sieci Dystrybucyjnej obowiązującej na terenie działania ENERGA-OPERATOR SA.
15. Standardy jakościowe energii elektrycznej określa Rozporządzenie Ministra Gospodarki z dnia 4 maja 2007 roku (Dz.U. Nr 93 poz. 623 z 2007 r.).  
ENERGA-OPERATOR SA nie zapewnia bezprzerwowej dostawy energii do sieci elektroenergetycznej dla ww. obiektu. Należy liczyć się z możliwością przerw w dostawie energii elektrycznej. Bezprzerwową dostawę energii elektrycznej można zapewnić jedynie poprzez zainstalowanie własnego źródła energii (np. agregatu prądotwórczego, urządzenia UPS, itp.) po uprzednim uzgodnieniu warunków jego instalacji z ENERGA-OPERATOR SA Oddział w Płocku
16. Zawarcie umowy o przyłączenie stanowi podstawę do rozpoczęcia realizacji prac projektowych i budowlano-montażowych, na zasadach określonych w tej umowie. Projekt umowy o przyłączenie stanowi załącznik do niniejszych warunków.
17. Warunki przyłączenia są ważne 2 lata od dnia ich doręczenia.  
Po zawarciu umowy o przyłączenie warunki przyłączenia ważne są w okresie obowiązywania umowy o przyłączenie.
18. Działając na podstawie art. 7 ust. 14 ustawy z dnia 10 kwietnia 1997 roku – Prawo energetyczne (Dz. U. nr 54 poz. 348 z późn. zm.) w związku z art. 34 ust. 3 pkt 3 ustawy z dnia 7 lipca 1994 roku (Dz. U. nr 89 poz. 414 z późn. zm.) ENERGA-OPERATOR SA oświadcza, że zapewni dostawę energii dla obiektu przyłączanego:
- po przyłączeniu obiektu do sieci elektroenergetycznej na podstawie niniejszych warunków przyłączenia oraz w oparciu o umowę o przyłączenie, jaka zostanie zawarta pomiędzy Podmiotem Przyłączanym a ENERGA – OPERATOR SA,
  - po zawarciu umowy o świadczenie usług dystrybucji lub umowy kompleksowej.
- Niniejsze oświadczenie jest oświadczeniem w rozumieniu art. 34 ust. 3, pkt. 3 ustawy - Prawo budowlane.

Kierownik  
Dział Przyłączeń Kutno  
*użycie*  
Marcin Zeberkiewicz

Józefowicz Dariusz

OPRACOWAŁ

ZATWIERDZIŁ

Otrzymują:

1. Wnioskodawca
2. ENERGA-OPERATOR SA Oddział w Płocku  
ul. Jana III Sobieskiego 20, 99-300 Kutno

|                   |                   |                 |
|-------------------|-------------------|-----------------|
| Numer P/25/055703 | Miejscowość Kutno | Data 25-07-2025 |
|-------------------|-------------------|-----------------|

**WARUNKI PRZYŁĄCZENIA**  
DO SIECI ELEKTROENERGETYCZNEJ ENERGA-OPERATOR SA  
Oddział w Płocku  
ZAŁĄCZNIK nr 1

Zestawienie mocy przyłączeniowych i zabezpieczeń przedlicznikowych w lokalach.

1. Przyłączany obiekt:

Nazwa: budynek mieszkalno - usługowy

Adres (Nr działki): Kiernozia , ul. Nowy Rynek , gm. Kiernozia, działka numer 317/4, 318/7

| Numer budynku | Miejsce dostarczenia | Typ odbioru     | Ilość | Rodzaj instalacji | Wielkość zabezpieczenia | Rodzaj zabezpieczenia                                                    | Moc przyłączeniowa dla lokalu | Miejsce zainstalowania pomiaru        | Rodzaj pomiaru | Funkcje pomiarowe licznika                                            |
|---------------|----------------------|-----------------|-------|-------------------|-------------------------|--------------------------------------------------------------------------|-------------------------------|---------------------------------------|----------------|-----------------------------------------------------------------------|
|               |                      | -               | Szt.  | -                 | A                       |                                                                          | kW                            |                                       |                |                                                                       |
|               | Złącze               | obiekt usługowy | 1     | 3 fazy            | 25                      | wyłącznik nadmiarowo - prądowy bez członu zwarciovęgo (ogranicznik mocy) | 12.5                          | wolnostojące złącze kablowo-pomiarowe | bez-pośredni   | Energia elektryczna czynna pobrana, Straty nieobecne/ pomijalnie małe |
|               | Złącze               | mieszkanie      | 1     | 3 fazy            | 25                      | wyłącznik nadmiarowo - prądowy bez członu zwarciovęgo (ogranicznik mocy) | 12.5                          | wolnostojące złącze kablowo-pomiarowe | bez-pośredni   | Energia elektryczna czynna pobrana, Straty nieobecne/ pomijalnie małe |

Kierownik  
Dział Przyłączeń Kutno  
  
Marcin Zeberkiewicz

Zgłaszający projekt do uzgodnienia:  
**K2Z Zbigniew Zalega****UZGODNIENIE KONCEPCJI PROJEKTOWEJ**

Nr uzgodnienia: **EOP/KD/7/2025/12/06019** (wystawione tylko w wersji elektronicznej)  
Dokumentacja: Budowa przyłącza kablowego nN z szafką pomiarową dla zasilenia dz. 317/4, 318/7  
PJ04179/25, P/25/055703, OBI/74/2501440

Lokalizacja: Kiernoza ul. Nowy Rynek

Zakres uzgodnienia: techniczny (zgodność z rozwiązaniami technicznymi i standardami przyjętymi do stosowania w Energa-Operator S.A.)

Uzgodniono: TAK pod warunkiem  
Uwagi:

1. **W projekcie należy umieścić oświadczenie podmiotu przyłączanego, w którym zobowiązuje się do pozostawienia (wydzielenia) w istniejącym ogrodzeniu miejsca pod projektowane złącze kablowo-pomiarowe.**
2. Na etapie uzgadniania PT związanego z przyłączeniem klienta, prosimy załączać do dokumentacji między innymi aktualne zdjęcie (opisane) obejmujące swym zakresem obiekt przyłączany.
3. W zestawieniu materiałów PT prosimy podać zbiorcze ilości dedykowanych do szafek pomiarowych (części abonenckiej) wkładek PO + klucz oraz dedykowanych do szafek pomiarowych (części ENERGA) wkładek P2 systemu Master KEY.
4. Zatwierdzoną koncepcję należy dołączyć na naradę koordynacyjną, a następnie koncepcję, wraz z protokołem z narady należy dołączyć do projektu, który podlega uzgodnieniu. W przypadku zasadniczych zmian w uzg. koncepcji należy ponownie dokonać uzgodnienia koncepcji przed złożeniem PZT na Naradę Koordynacyjną.
5. Niniejsze pismo dotyczy wyłącznie uzgodnienia trasy projektowanych urządzeń oraz głównych elementów sieci. Docelowe parametry urządzeń należy określić na podstawie stosownych obliczeń w projekcie podlegającym uzgodnieniu, w oparciu o obowiązujące standardy w Energa-Operator S.A., wydane Warunki Przyłączenia, dokumentację przetargową, aktualne normy i przepisy oraz wiedzę techniczną.

Uzgodnienie przygotował: Kamil Waszkowski

Załączniki:  
Załącznik graficzny – 2 egz.

Zatwierdził

  
Kierownik  
Dział Dokumentacji Energetycznej Kutno  
Kamil Waszkowski

Klasyfikacja:  
Data Dokumentacji Projektowej: Kutno

Kutno, dnia 31.12.2025r.

Projektant:

projektowana rura ochronna  
SRS110, l=13,0m  
przecisk mechaniczny

słup lini nN

projektowana przyłącze kablowe 0,4kV  
NA2XY4x35SE, l=14/30m

projektowana szafka pomiarowa

P2-Rs/LZV/LZR/F

P/25/055703 P=2x12,5kW dz. 317/4, 318/7  
R<30Ω

## LEGENDA:

kolor czerwony – obiekty i urządzenia projektowane  
kolor czarny – obiekty i urządzenia istniejące pozostające bez zmian  
kolor czarny – oznaczenie numerów działek biorących udział w projekcie  
kolor zielony – oznaczenie numerów działek przyłączanych

|                       |   |                  |                |
|-----------------------|---|------------------|----------------|
| Investor:             | Energia Operator S.A., ul. Marynarki Polskiej 130, 80 - 557 Gdańsk                                        |                  |                |
| Jednostka projektowa: | K2Z Zbigniew Zalega, ul. Stępińska 53/19, 00 - 739 Warszawa                                               |                  |                |
| Nazwa:                | Projekt Zagospodarowania Terenu                                                                           |                  |                |
| Temat:                | Budowa przyłącza elektroenergetycznego kablowej nN wraz z szafką pomiarową w msc. Kiernozia gm. Kiernozia |                  |                |
| Adres:                | 100505_4 Kiernozia, 0007 Kiernozia                                                                        |                  |                |
| Umowa:                | PJ04179/25                                                                                                |                  | OBI/74/2501440 |
| Nr WP/WBS:            | P/25/055703 (dz. 317/4, 318/7)                                                                            |                  |                |
| Nr rys.:              | E-01   | Skala:           | 1:500          |
| Projektant:           | Paweł Kowalczyk                                                                                           |                  | Data:          |
| Nr uprawnień:         | 8   | LOD/1927/POOE/12 |                |
|                       |   |                  | 12.2025        |



Mapa:  
Plany gospodarowania wodami

Klasyfikacja: Dokumentacja projektowa  
Data: Kutno, dnia 31.12.2025r.



**Uwaga:** Ten wydruk ma charakter wyłącznie poglądowy i w żadnym razie nie może być traktowany jako dokument oficjalny.

© 2019 Wody Polskie, Wszystkie prawa zastrzeżone.

|                       |       |   |       |                |         |
|-----------------------|-------|---|-------|----------------|---------|
| Inwestor:             |       | Energia Operator S.A., ul. Marynarki Polskiej 130, 80 - 557 Gdańsk                                        |       |                |         |
| Jednostka projektowa: |       | K2Z Zbigniew Zalega, ul. Stępińska 53/19, 00 - 739 Warszawa                                               |       |                |         |
| Nazwa:                |       | Projekt Zagospodarowania Terenu/HYDROPORTAL                                                               |       |                |         |
| Temat:                |       | Budowa przyłącza elektroenergetycznego kablowej nN wraz z szafką pomiarową w msc. Kiernozia gm. Kiernozia |       |                |         |
| Adres:                |       | 100505_4 Kiernozia, 0007 Kiernozia                                                                        |       |                |         |
| Umowa:                |       | PJ04179/25                                                                                                |       | OBI/74/2501440 |         |
| Nr WP/WBS:            |       | P/25/055703 (dz. 317/4, 318/7)                                                                            |       |                |         |
| Nr rys.:              | E-01A | Skala:   | 1:500 | Data:          | 12.2025 |
| Projektant:           |       | Paweł Kowalczyk                                                                                           |       |                |         |
| Nr uprawnień:         |       | 9   |       |                |         |
|                       |       | LOD/1927/POOE/12                                                                                          |       |                |         |

(nazwa organu, który przeprowadza naradę koordynacyjną)

**GKN.6630.1.24.2026**

(znak sprawy)

**PROTOKÓŁ**

z narady koordynacyjnej zakończonej w dniu:

**2026-05-21**

Przewodniczący narady:

**Dominik Dryjer -inspektor**

(imię i nazwisko oraz stanowisko służbowe)

Sposób przeprowadzenia narady:

**za pomocą środków komunikacji elektronicznej**

| Wnioskodawca        | Inwestor                                                                                            |
|---------------------|---|
| K2Z Zbigniew Zalega | ENERGA-OPERATOR SA z siedzibą w Gdańsku Oddział w Płocku<br>Marynarki Polskiej 130<br>80-557 Gdańsk |

| Zakres obszarowy przedmiotu narady koordynacyjnej |           |         |             |              |
|---------------------------------------------------|-----------|---------|-------------|--------------|
| Nr gminy                                          | Nr obrębu | Działka | Nazwa gminy | Nazwa obrębu |
| 054                                               | 7         | 313/4   | MKIERNOZIA  | MKiernozia   |
| 054                                               | 7         | 563     | MKIERNOZIA  | MKiernozia   |
| 054                                               | 7         | 317/3   | MKIERNOZIA  | MKiernozia   |
| 054                                               | 7         | 317/4   | MKIERNOZIA  | MKiernozia   |

| Opis przedmiotu narady koordynacyjnej |                               |
|---------------------------------------|-------------------------------|
| Lp.                                   | Nazwa asortymentu             |
| 1                                     | przyłącze elektroenergetyczne |

| Uwagi przewodniczącego narady |   |
|-------------------------------|---|
| 1                             | Znaki geodezyjne, urządzenia zabezpieczające te znaki oraz budowle triangulacyjne podlegają ochronie w myśl art. 15 ustawy Prawo geodezyjne i kartograficzne(t.j. Dz. U. z 2024 r. poz. 1151).. |

| INSTYTUCJE BIORĄCE UDZIAŁ W NARADZIE KOORDYNACYJNEJ |   |                                            |                       |
|-----------------------------------------------------|---|--------------------------------------------|-----------------------|
| Lp.                                                 | Nazwa Instytucji                                                                                   | Imię, nazwisko uzgadniającego<br>Data      | Stanowisko uczestnika |
| 1                                                   | Kuberka Grzegorz                                                                                   | Grzegorz Kuberka<br>2026-05-15 12:48:45    | brak uwag             |
| 2                                                   | Polska Spółka Gazownictwa sp. z o.o. z siedzibą w Tarnowie Oddział Zakład Gazowniczy w Łodzi       | Magdalen Białkowska<br>2026-05-14 13:56:48 | brak uwag             |
| 3                                                   | ENERGA OPERATOR S.A. z siedzibą w Gdańsku Oddział w Płocku ul. Wyszogrodzka 106, 09-400 Płock      | Krzysztof Nowak<br>2026-05-19 06:47:27     | brak uwag             |
| 4                                                   | Instytut Chemii Bioorganicznej Polskiej Akademii Nauk Poznańskie Centrum Superkomputerowo-Sieciowe | Marek Kuberka<br>2026-05-18 15:37:08       | brak uwag             |

|   |                                                                                 |                                            |   |
|---|---------------------------------------------------------------------------------|--------------------------------------------|---|
| 5 | SIME Polska Sp. z o.o.                                                          | Katarzyna Kitlińska<br>2026-05-18 11:26:02 | brak uwag   |
| 6 | NEXERA sp. z o.o.                                                               | Andrzej Grycmacher<br>2026-05-20 11:19:12  | brak uwag   |
| 7 | Hawe Telekom Spółka z o.o.                                                      | Łukasz Schlichting<br>2026-05-18 12:37:55  | brak uwag   |
| 8 | Operator Gazociągów Przesyłowych<br>GAZ-SYSTEM S.A Oddział w<br>Rembelszczyźnie | Paweł Wlazło<br>2026-05-14 09:49:21        | brak uwag   |
| 9 | Zarząd Powiatu                                                                  | Piotr Markus<br>2026-05-15 09:29:14        | Inwestor zobowiązany jest do uzyskania decyzji na zajęcie pasa<br>drogowego oraz umieszczenie urządzeń obcych w pasie drogowym |


| INSTYTUCJE ZAWIADOMIONE O NARADZIE KOORDYNACYJNEJ, KTÓRE W NIEJ NIE UCZESTNICZYŁY |                                                                                |
|-----------------------------------------------------------------------------------|--------------------------------------------------------------------------------|
| Lp.                                                                               | Nazwa Instytucji                                                               |
| 1                                                                                 | PGE Dystrybucja Spółka Akcyjna z siedzibą w Lublinie Oddział Łódź-Rejon Łowicz |
| 2                                                                                 | Orange Polska S.A. Dział Zarządzania Zasobami Infrastruktury i Obsługi Klienta |
| 3                                                                                 | CEWOKAN sp. z o.o.                                                             |
| 4                                                                                 | NABYWCA: GMINA KIERNOZIA ODBIORCA: URZĄD GMINY W KIERNOZI 971-02-96-931        |
| 5                                                                                 | TIMPLUS Sp. z o.o                                                              |

Zgodnie z art 28ba ust. 1 Prawo Geodezyjne i Kartograficzne (Dz.U.2021.1990 t.j.) Nieobecność na naradzie koordynacyjnej podmiotu należycie zawiadomionego o jej miejscu i terminie nie stanowi przeszkody do jej przeprowadzenia. Przyjmuje się, że podmiot ten nie składa zastrzeżeń do usytuowania projektowanej sieci uzbrojenia terenu przedstawionego w planie sytuacyjnym, o którym mowa w art. 28b ust. 3.

Załącznikiem do niniejszego protokołu jest mapa z projektem usytuowania sieci uzbrojenia

*Przewodniczący Narady Koordynacyjnej ds. Uzgadniania  
Projektowanej Sieci Uzbrojenia Terenu  
Z up. Starosty  
Dominik Dryjer - inspektor*

Dokument podpisany przez DOMINIK  
KAROL DRYTER-POWIAT  
LOWICKI

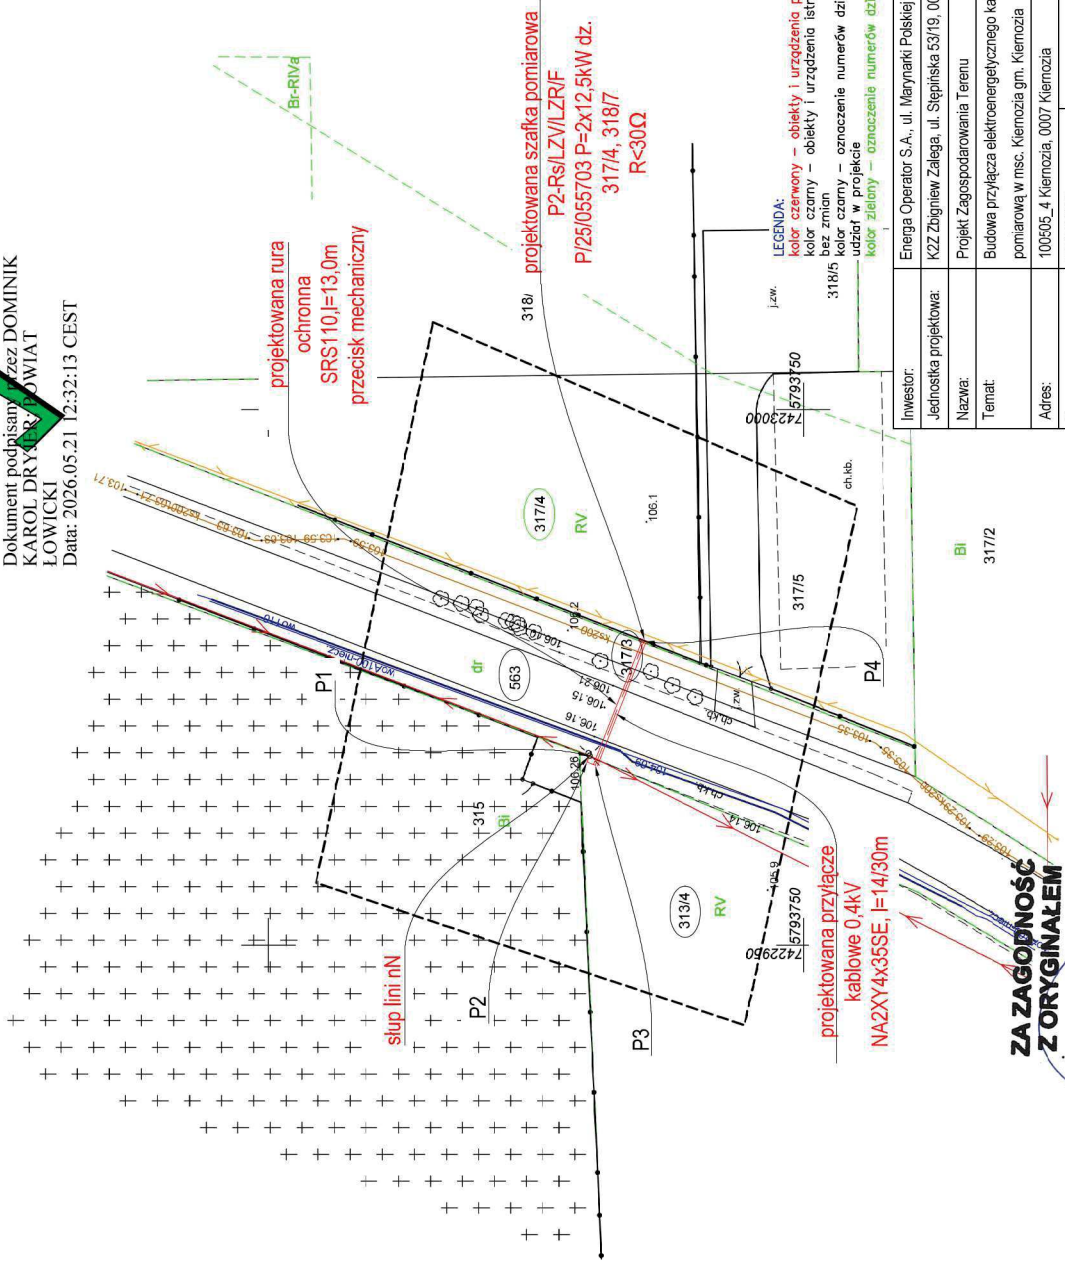

**ZA ZAGODNOŚĆ  
Z ORYGINAŁEM**

mgr inż. Paweł Kowalczyk  
Upewnienia budowlane do projektowania  
bez ograniczeń w specjalności instalacyjnej  
w zakresie sieci, instalacji i urządzeń  
elektrycznych i elektroenergetycznych  
nr ewid. LOD/1927/P.OOE/12

|                       |   |              |                |  |
|-----------------------|---|--------------|----------------|--|
| Investor:             | Energia Operator S.A., ul. Marynarki Polskiej 130, 80 - 557 Gdańsk                                        |              |                |  |
| Jednostka projektowa: | KZŻ Zbigniew Zalega, ul. Ślepińska 53/19, 00 - 739 Warszawa                                               |              |                |  |
| Nazwa:                | Projekt Zagospodarowania Terenu                                                                           |              |                |  |
| Temat:                | Budowa przyłącza elektroenergetycznego kablowej nN wraz z szafką pomiarową w msc. Kiernozia gm. Kiernozia |              |                |  |
| Adres:                | 100505_4 Kiernozia, 0007 Kiernozia                                                                        |              |                |  |
| Umowa:                | PJ04179/25                                                                                                |              | OBJ174/2501440 |  |
| Nr WP/WBS:            | P250505703 (dz. 317/4, 318/7)                                                                             |              |                |  |
| Nr rys.:              | E-01   | Skala: 1:500 | Data: 04.2026  |  |
| Projektant:           | Paweł Kowalczyk                                                                                           |              |                |  |
| Nr uprawnień:         | LD01927/P00E/12                                                                                           |              |                |  |

[illegible]

Poświadczam, że niniejszy dokument został opracowany w wyniku prac geodezyjnych i kartograficznych, których rezultaty zawiera operat techniczny pozytywnie zweryfikowany. Jednocześnie informuję, że jestem świadomy odpowiedzialności karnej za złożenie fałszywego oświadczenia.

|                                                                                          |   |
|------------------------------------------------------------------------------------------|---|
| Identyfikator zgłoszenia prac geodezyjnych                                               | GKN.6642.1.582.2026                                                                                                   |
| Organ służby geodezyjnej, który otrzymał zgłoszenie                                      | Starosta Łowicki<br>Str. 400 Łowicz<br>ul. Św. Stanisława 28                                                          |
| Wykonawca prac geodezyjnych                                                              | *Geodeza – Bartłomiej Kowalewski<br>ul. Łąkowa 34 86-500 Sochaczew<br>NIP 837818719 RCGON 520031305<br>Tel. 516 79252 |
| Nr dokumentu zawierającego wynik pozytywnej weryfikacji pracy geodezyjnej oraz jego data | GKN.6642.1.582.2026_1<br>Data: 15.04.2026r.                                                                           |
| Imię i nazwisko oraz numer uprawnień zawodowych kierownika prac geodezyjnych             | Geodezyjny Uprawniony<br>mgr inż. Bartłomiej Kowalewski<br>data wpr. 12.07.99                                         |



Łódź, 22-01-2026 r.

WUOZ-ZN.5183.1255.2025.KSZ

Pan Zbigniew Zalega

W odpowiedzi na wniosek z dnia 29.12.2025 r. (data wpływu: 29.12.2025 r.) w sprawie zaopiniowania projektu polegającego na budowie przyłącza elektroenergetycznego nN wraz ze złączem kablowo-pomiarowym do dz. nr 317/4 w msc Kiernozia gm. Kiernozia, powiat łowicki (pełen zakres inwestycji: działki nr 317/4 oraz 313/4, 317/3, 563 obręb 0007 Kiernozia), Łódzki Wojewódzki Konserwator Zabytków przedstawia swoje stanowisko.

Zgodnie z przepisami uchwały nr XXI/150/05 Rady Gminy w Kiernozi z dnia 29 kwietnia 2005 r. w sprawie uchwalenia miejscowego planu zagospodarowania przestrzennego gminy Kiernozi, obejmującego obszary we wsiach: Brodne Józefów, Brodne Towarzystwo, Chruśle, Czerwniew, Jadzień, Jerzewo, Kiernozia, Lasocin, Natolin, Niedzieliska, Osiny, PGR Czerwniew, PGR Długie, Różanów, Sokołów Kolonia, Sokołów Towarzystwo, Stępów, Teresew, Tydówka, Wiśniewo, Witusza, Wola Stępowska, Zamiary przedmiotowe działki znajdują się w strefy ochrony archeologicznej miasta lokacyjnego w Kiernozi, w związku z czym inwestycja powinna zostać objęta nadzorem archeologicznym, na prowadzenie którego należy uzyskać pozwolenie Łódzkiego Wojewódzkiego Konserwatora Zabytków.

**Anna Michalak**

**Łódzki Wojewódzki Konserwator Zabytków**

Otrzymują:

1. Adresat
2. aa.

Sprawę prowadzi:

Kacper Szewczyk – Starszy Inspektor Wydział Zabytków Nieruchomych Wojewódzkiego Urzędu Ochrony Zabytków w Łodzi, Tel. (42) 631 78 93



**Wojewódzki Urząd Ochrony Zabytków w Łodzi**  
ul. Piotrkowska 99, 90-425 Łódź, tel.: 42 631 78 92, fax: 42 630 17 83  
e-mail: [sekretariat@wuoz-lodz.pl](mailto:sekretariat@wuoz-lodz.pl)  
<https://www.wuoz-lodz.pl>

Administratorem danych osobowych jest Łódzki Wojewódzki Konserwator Zabytków. Dane przetwarzane są w celu realizacji czynności urzędowych. Masz prawo do dostępu, sprostowania, ograniczenia przetwarzania danych. Więcej informacji znajdziesz na stronie [www.wuoz.pl](http://www.wuoz.pl): [RODO](#) lub pod numerem telefonu: 42 631 78 92.



Łódzki Wojewódzki Konserwator Zabytków  
90-425 Łódź, ul. Piotrkowska 99

Łódź, 18-06-2026 r.

WUOZ-ZA.5161.530.2026.PS

## POZWOLENIE NA PROWADZENIE BADAŃ ARCHEOLOGICZNYCH

Na podstawie art. 6 ust. 1, pkt 3, art. 31 ust.1a pkt 1 i 2, art. 36 ust.1, pkt 5, ust. 3 i ust. 6 w związku z art. 89 pkt 2 ustawy z dnia 23 lipca 2003 r. o ochronie zabytków i opiece nad zabytkami (Dz. U. z 2024 r. poz. 1292; dalej: u.o.z.o.z.) i z § 18 ust. 1, ust. 3 i ust. 4 Rozporządzenia Ministra Kultury i Dziedzictwa Narodowego w sprawie prowadzenia prac konserwatorskich, prac restauratorskich i badań konserwatorskich przy zabytku wpisanym do rejestru zabytków albo na Listę Skarbów Dziedzictwa oraz robót budowlanych, badań architektonicznych i innych działań przy zabytku wpisanym do rejestru zabytków, a także badań archeologicznych i poszukiwań zabytków z dnia 22 sierpnia 2018 r. (t.j. Dz. U. z 2021 r., poz. 81; dalej: rozporządzenie), art. 105 § 1, art. 104 ustawy z dnia 14 czerwca 1960 r. Kodeks postępowania administracyjnego (Dz.U. z 2025 r. poz. 1691; dalej: k.p.a.)

**Po rozpatrzeniu wniosku:** Pana Zbigniewa Zalegi pełnomocnika firmy Energa-Operator S.A z dnia 12.05.2026 r. (data wpływu wniosku 12.05.2026 r., data wezwania do uzupełnienia 19.05.2026 r., data uzupełnienia 8.06.2026 r. )

**O udzielenie pozwolenia:** na przeprowadzenie badań archeologicznych w formie nadzoru nad pracami ziemnymi związanymi z realizacją inwestycji pt. „Budowa przyłącza elektroenergetycznego kablowego nN w m. Kiernoza wraz ze złączem kablowo-pomiarowym dz. nr 317/4 oraz 313/4, 317/3, 563.” na terenie dz. ew. nr. 317/4, 313/4, 317/3, 563 obręb Kiernoza, gm. Kiernoza, pow. łowicki, woj. łódzkie (współrzędne geodezyjne obszaru prowadzenia badań archeologicznych 1. X:489918,411974 Y:559439,477611; 2. X:489914,091764 Y:559451,263533;), zgodnie z załącznikiem graficznym

### Łódzki Wojewódzki Konserwator Zabytków pozwala:

- Firmie Energa-Operator S.A – ul. Marynarki Polskiej 130, 80-557 Gdańsk
- na przeprowadzenie badań archeologicznych na działce o nr. ew. nr 317/4 , 313/4 obręb obręb Kiernoza, gm. Kiernoza, pow. łowicki, woj. łódzkie (współrzędne geodezyjne obszaru prowadzenia badań archeologicznych: 1. X:489918,411974 Y:559439,477611; 2. X:489914,091764 Y:559451,263533;), zgodnie z załącznikiem graficznym.
- zakres i sposób prowadzenia: badania archeologiczne w formie nadzoru nad pracami ziemnymi związanymi z realizacją inwestycji pn. „Budowa przyłącza elektroenergetycznego kablowego nN w m. Kiernoza wraz ze złączem kablowo-pomiarowym dz. nr 317/4 oraz 313/4, 317/3, 563” Wszystkie prace ziemne muszą toczyć się przy stałej obecności archeologa. Nadzór archeologiczny jest prowadzony do momentu zarejestrowania substancji zabytkowej. W przypadku natrafienia na nią należy wstrzymać prace i zawiadomić o tym fakcie Łódzkiego Wojewódzkiego Konserwatora Zabytków.
- Umarza się postępowanie dla dz. ew. 317/3, 563 obręb Kiernoza



Wojewódzki Urząd Ochrony Zabytków w Łodzi  
ul. Piotrkowska 99, 90-425 Łódź, tel.: 42 631 78 92, fax: 42 630 17 83  
e-mail: [sekretariat@wuoz-lodz.pl](mailto:sekretariat@wuoz-lodz.pl)  
<https://www.wuoz-lodz.pl>

Administratorem danych osobowych jest Łódzki Wojewódzki Konserwator Zabytków. Dane przetwarzane są w celu realizacji czynności urzędowych. Masz prawo do dostępu, sprostowania, ograniczenia przetwarzania danych. Więcej informacji znajdziesz na stronie [www.wuoz.pl](http://www.wuoz.pl) RODO lub pod numerem telefonu: 42 631 78 92.

- termin ważności pozwolenia: 31.12.2028 r.

**Pozwolenie niniejsze udzielone zostaje na następujących warunkach:**

Art. 36 ust. 3 u.o.z.o.z. i §18 ust. 1, ust. 3 i ust. 4 Rozporządzenia

- Warunkiem wydania niniejszej decyzji jest obowiązek kierowania badaniami archeologicznymi przez osobę posiadającą kwalifikacje, o których mowa w art. 37e ust. 1 u.o.z.o.z
- Należy przekazać Łódzkiemu Wojewódzkiemu Konserwatorowi Zabytków imię nazwisko i adres osoby kierującej badaniami, wraz z dokumentami potwierdzającymi posiadanie przez tę osobę kwalifikacji, o których mowa w art. 37e ust. 1 wyżej wymienionej ustawy oraz jej oświadczeniem o przyjęciu przez nią obowiązku kierowania badaniami archeologicznymi albo samodzielnego wykonywania tych badań nie później niż w terminie 14 dni przed dniem rozpoczęcia badań archeologicznych;
- Kierownika badań archeologicznych można zmienić, zawiadamiając o tej zmianie wojewódzkiego konserwatora zabytków nie później niż w terminie 14 dni przed dniem rozpoczęcia badań archeologicznych i załączając imię nazwisko i adres nowej osoby kierującej badaniami, wraz z dokumentami potwierdzającymi posiadanie przez tę osobę kwalifikacji, o których mowa w art. 37e ust. u.o.z.o.z. oraz jej oświadczeniem o przyjęciu przez nią obowiązku kierowania badaniami archeologicznymi albo samodzielnego ich wykonywania;
- Należy zawiadomić Łódzkiego Wojewódzkiego Konserwatora Zabytków o terminie rozpoczęcia i zakończenia wskazanych w pozwoleniu badań;
- Należy zawiadomić Łódzkiego Wojewódzkiego Konserwatora Zabytków o terminie podjęcia określonych czynności związanych z wydanym pozwoleniem przynajmniej 3 dni przed rozpoczęciem tych czynności;
- Należy niezwłocznie zawiadomić Łódzkiego Wojewódzkiego Konserwatora Zabytków o zagrożeniach lub nowych okolicznościach ujawnionych w trakcie prowadzenia wskazanych w pozwoleniu badań; W przypadku natrafienia na substancję zabytkową należy wstrzymać prace budowlane i zawiadomić o tym fakcie Łódzkiego Wojewódzkiego Konserwatora Zabytków;
- Należy niezwłocznie zawiadomić Łódzkiego Wojewódzkiego Konserwatora Zabytków o przerwach we wskazanych w pozwoleniu badaniach archeologicznych, które mogą wpłynąć na zmianę programu tych badań;
- Należy prowadzić dokumentację przebiegu badań archeologicznych oraz opracować wyniki tych badań w sposób umożliwiający jednoznaczną identyfikację i dokładną przestrzenną lokalizację wszystkich czynności oraz dokonanych odkryć i przekazać ją wojewódzkiemu konserwatorowi zabytków w terminie 6 miesięcy od dnia zakończenia tych badań;
- Należy w terminie 3 lat od dnia zakończenia badań archeologicznych przekazać zabytki Łódzkiemu Wojewódzkiemu Konserwatorowi Zabytków. Przekazanie nastąpi w siedzibie Muzeum Pałac Saski w Kutnie zgodnie z warunkami promesy znak: MPS-470.15.2026 z dnia 16.04.2026 r. Zabytki przekazywane są po oczyszczeniu i wstępnej konserwacji, w pudełkach z drewna lub kartonach z grubej tektury z pokrywkami. Łódzki Wojewódzki Konserwator Zabytków wyda następnie decyzję o przekazaniu zabytków w depozyt wspomnianej jednostce muzealnej.
- Należy prowadzić inwentaryzację połowę pozyskanych zabytków i ich dokumentację i przekazać ją Łódzkiemu Wojewódzkiemu Konserwatorowi Zabytków w terminie 6 miesięcy od dnia zakończenia badań archeologicznych;

- Należy sporządzić sprawozdanie z przeprowadzonych badań archeologicznych i przekazać sprawozdanie Łódzkiemu Wojewódzkiemu Konserwatorowi Zabytków w terminie 3 tygodni od dnia ich zakończenia (w formie papierowej i elektronicznej);
- Należy opracować sposób postępowania z zabytkiem po zakończeniu badań archeologicznych i przekazać go Łódzkiemu Wojewódzkiemu Konserwatorowi Zabytków w terminie 3 miesiące od dnia zakończenia tych badań;
- Należy opracować wyniki badań archeologicznych i przekazać je Łódzkiemu Wojewódzkiemu Konserwatorowi Zabytków w terminie 3 lat od dnia ich zakończenia;
- Należy uporządkować teren po zakończeniu badań archeologicznych.

### **U z a s a d n i e**

Pan Zbigniew Zalega reprezentująca Energa-Operator S.A pismem z dnia 12.05.2026 r. (data wpływu wniosku 12.05.2026 r., data wezwania do uzupełnienia 19.05.2026 r., data uzupełnienia 8.06.2026 r. ) wystąpił do tutejszego urzędu z wnioskiem o wydanie pozwolenia na przeprowadzenie badań archeologicznych w formie nadzoru nad pracami ziemnymi związanymi z realizacją inwestycji pt. „Budowa przyłącza elektroenergetycznego kablowego nN w m. Kiernozia wraz ze złączem kablowo-pomiarowym dz. nr 317/4 oraz 313/4, 317/3, 563.” Wyżej wspomniana inwestycja została zaplanowana w strefie ochrony konserwatorskiej miasta lokacyjnego Kiernozia ujętej w zapisach miejscowego planu zagospodarowania przestrzennego przyjętego uchwałą Rady Gminy Kiernozia nr, XXI/150/05 z dnia 29.04.2005 r. Zgodnie z art. 7 pkt. 4 u.o.z.o.z. ustalenia planów miejscowych stanowią formę ochrony zabytków, a zgodnie z art. 31 ust. 1a tej ustawy podczas prowadzenia robót budowlanych na terenie objętym ochroną konserwatorską należy przeprowadzić badania archeologiczne.

Na podstawie art. 105 § 1 k.p.a umorzono postępowanie dla dz. ew. 317/3, 563 obręb Kiernozia ponieważ zgodnie z załączanymi do wniosku współrzednymi na przedmiotowych działkach nie będą prowadzone żadne prace ziemne. Tym samym wydanie pozwolenie w tym zakresie staje się bezprzedmiotowe.

Termin ważności pozwolenia wyznaczono z urzędu. Przed upływem terminu ważności pozwolenia możliwe jest jego przedłużenie na podstawie art. 155 K.p.a. (przedłużenie to może dotyczyć całości lub części inwestycji).

W związku z powyższym zgodnie z art. 31 ust. 1a u.o.z.o.z, uchwałą Rady Gminy Kiernozia nr, XXI/150/05 z dnia 29.04.2005 r. w sprawie miejscowego planu zagospodarowania przestrzennego, a także 105 § 1, art. 104 ustawy z dnia 14 czerwca 1960 r. K.p.a należy orzec jak w rozstrzygnięciu.

### **Pouczenie**

1. Od niniejszej decyzji przysługuje odwołanie do Ministra Kultury i Dziedzictwa Narodowego, za pośrednictwem Łódzkiego Wojewódzkiego Konserwatora Zabytków, w terminie 14 dni od daty jej doręczenia (art. 127 § 1 i 2, art. 129 § 1 i 2 Kpa);
1. Łódzki Wojewódzki Konserwator Zabytków stwierdza wygaśnięcie decyzji, jeżeli decyzja została wydana z zastrzeżeniem dopełnienia przez stronę określonego warunku, a strona nie dopełniła tego warunku (art.162 § 1 pkt 2 Kpa);
2. Łódzki Wojewódzki Konserwator Zabytków uchyli decyzję, jeżeli została ona wydana z zastrzeżeniem dopełnienia określonych czynności, a strona nie dopełniła tych czynności w wyznaczonym terminie (art.162 § 2 Kpa);

3. Postępowanie w sprawie wydanego pozwolenia może zostać wznowione, a samo pozwolenie cofnięte lub zmienione w drodze decyzji, jeżeli w trakcie wykonywania badań określonych w pozwoleniu, wystąpiły nowe fakty i okoliczności, mogące doprowadzić do uszkodzenia lub zniszczenia zabytku (podstawa: art. 47 ustawy o ochronie zabytków i opiece nad zabytkami);
4. Kto bez pozwolenia (niezgodnie z pozwoleniem) wojewódzkiego konserwatora zabytków prowadzi badania archeologiczne, podlega karze pieniężnej w wysokości od 500 do 500 000 zł. (art. 107d ust. 2 u.o.z.o.z.).
5. Przed upływem terminu do wniesienia odwołania strona może zrzec się prawa do wniesienia odwołania wobec organu administracji publicznej, który wydał decyzję. Z dniem doręczenia organowi administracji publicznej oświadczenia o zrzeczeniu się prawa do wniesienia odwołania przez ostatnią ze stron postępowania, decyzja staje się ostateczna i prawomocna (art. 127a § 1 pkt 2 Kpa);
6. Decyzja podlega wykonaniu przed upływem terminu do wniesienia odwołania, jeżeli jest zgodna z żądaniem wszystkich stron lub jeżeli wszystkie strony zrzekły się prawa do wniesienia odwołania (art. 130 § 4 Kpa);
7. Decyzja niniejsza nie zwalnia z konieczności posiadania innych zezwoleń wymaganych prawem.

Z upoważnienia Łódzkiego Wojewódzkiego  
Konserwatora Zabytków  
**Karolina Gawlik-Bąkiewicz**

**Naczelnik Wydziału Zabytków  
Archeologicznych**

**Załącznik:**

1. Współrzędne geodezyjne miejsca prowadzenia badań

Otrzymują:


Opłatę skarbową w wysokości 82 zł uiszczono na rachunek Urzędu Miasta Łodzi  
Ustawa o opłacie skarbowej z dnia 16 listopada 2006 r. (Dz.U. z 2025 r. poz. 1154)

Sprawę prowadzi: Patryk Sztandera, Inspektor Wydziału Zabytków Archeologicznych WUOZ w Łodzi. tel.: 42 635 80 07

## INFORMACJA DOTYCZĄCA PRZETWARZANIA DANYCH OSOBOWYCH

Zgodnie z art. 13 ust. 1 i 2 rozporządzenia Parlamentu Europejskiego i Rady (UE) 2016/679 z dnia 27 kwietnia 2016 r. (dalej Rozporządzenie) informujemy, że:

1. Administratorem Państwa danych osobowych jest Łódzki Wojewódzki Konserwator Zabytków. Siedzibą Łódzkiego Wojewódzkiego Konserwatora Zabytków jest Wojewódzki Urząd Ochrony Zabytków w Łodzi ul. Piotrkowska 99, 90-425 Łódź. Kontakt jest możliwy za pomocą telefonu: /42/ 635-80-00; adresu e-mail: [sekretariat@wuoz-lodz.pl](mailto:sekretariat@wuoz-lodz.pl); na adres skrzynki eDoręczeń: AE:PL-12616-37000-CUHBT-21.
2. W sprawach związanych z danymi osobowymi prosimy o kontakt z Inspektorem ochrony danych poprzez adres e-mail: [iod@wuoz-lodz.pl](mailto:iod@wuoz-lodz.pl).
3. Państwa dane osobowe przetwarzane będą w celu realizacji czynności urzędowych w związku z wypełnieniem obowiązku prawnego ciążącego na Administratorze (art. 6 ust. 1 lit. c Rozporządzenia), wykonywaniem zadania realizowanego w interesie publicznym lub w ramach sprawowania władzy publicznej (art. 6 ust. 1 lit. e Rozporządzenia), realizacji umowy, wydania decyzji/ postanowienia/ pozwolenia lub zezwolenia/ zaświadczenia, udzielenia informacji publicznej w sprawach należących do właściwości rzeczowej Administratora, prowadzenia postępowania egzekucyjnego, wpisania lub wypisania obiektu z rejestru.
4. W związku z przetwarzaniem danych w celach wskazanych powyżej, Państwa dane osobowe mogą być udostępniane innym odbiorcom lub kategoriom odbiorców. Odbiorcami danych mogą być:
  - a. podmioty upoważnione do odbioru Państwa danych osobowych na podstawie odpowiednich przepisów prawa;
  - b. podmioty, które przetwarzają Państwa dane osobowe w imieniu Administratora, na podstawie zawartej umowy powierzenia przetwarzania danych osobowych (tzw. podmioty przetwarzające).
5. Państwa dane osobowe będą przetwarzane przez okres niezbędny do realizacji wskazanego powyżej celu, a także przez wymagany przepisami prawa okres archiwizacji zgodny z kategorią archiwalną, wynikającą z Jednolitego rzeczowego wykazu akt organów zespolonej administracji rządowej w województwie i urzędów obsługujących te organy.
6. W związku z przetwarzaniem przez Administratora danych osobowych przysługuje Państwu:
  - a. prawo dostępu do treści danych, na podstawie art. 15 Rozporządzenia;
  - b. prawo do sprostowania danych, na podstawie art. 16 Rozporządzenia;
  - c. prawo do usunięcia danych, na podstawie art. 17 Rozporządzenia;
  - d. prawo do ograniczenia przetwarzania danych, na podstawie art. 18 Rozporządzenia;
  - e. prawo wniesienia sprzeciwu wobec przetwarzania danych, na podstawie art. 21 Rozporządzenia.
7. (**Uwaga:** realizacja powyższych praw musi być zgodna z przepisami prawa, na podstawie których odbywa się przetwarzanie danych oraz dotyczącymi archiwizacji).
8. W przypadku, w którym przetwarzanie Państwa danych odbywa się na podstawie zgody (tj. art. 6 ust. 1 lit. a Rozporządzenia), przysługuje Państwu prawo do cofnięcia jej w dowolnym momencie.
9. Macie Państwo prawo wniesienia skargi do organu nadzorczego tj. Prezesa Urzędu Ochrony Danych Osobowych, gdy uznają Państwo, że przetwarzanie danych osobowych narusza przepisy Rozporządzenia.
10. Podanie przez Państwa danych osobowych jest obowiązkowe i jest warunkiem prowadzenia sprawy w Wojewódzkim Urzędzie Ochrony Zabytków w Łodzi.
11. Państwa dane nie będą przetwarzane w sposób zautomatyzowany w tym również w formie profilowania.

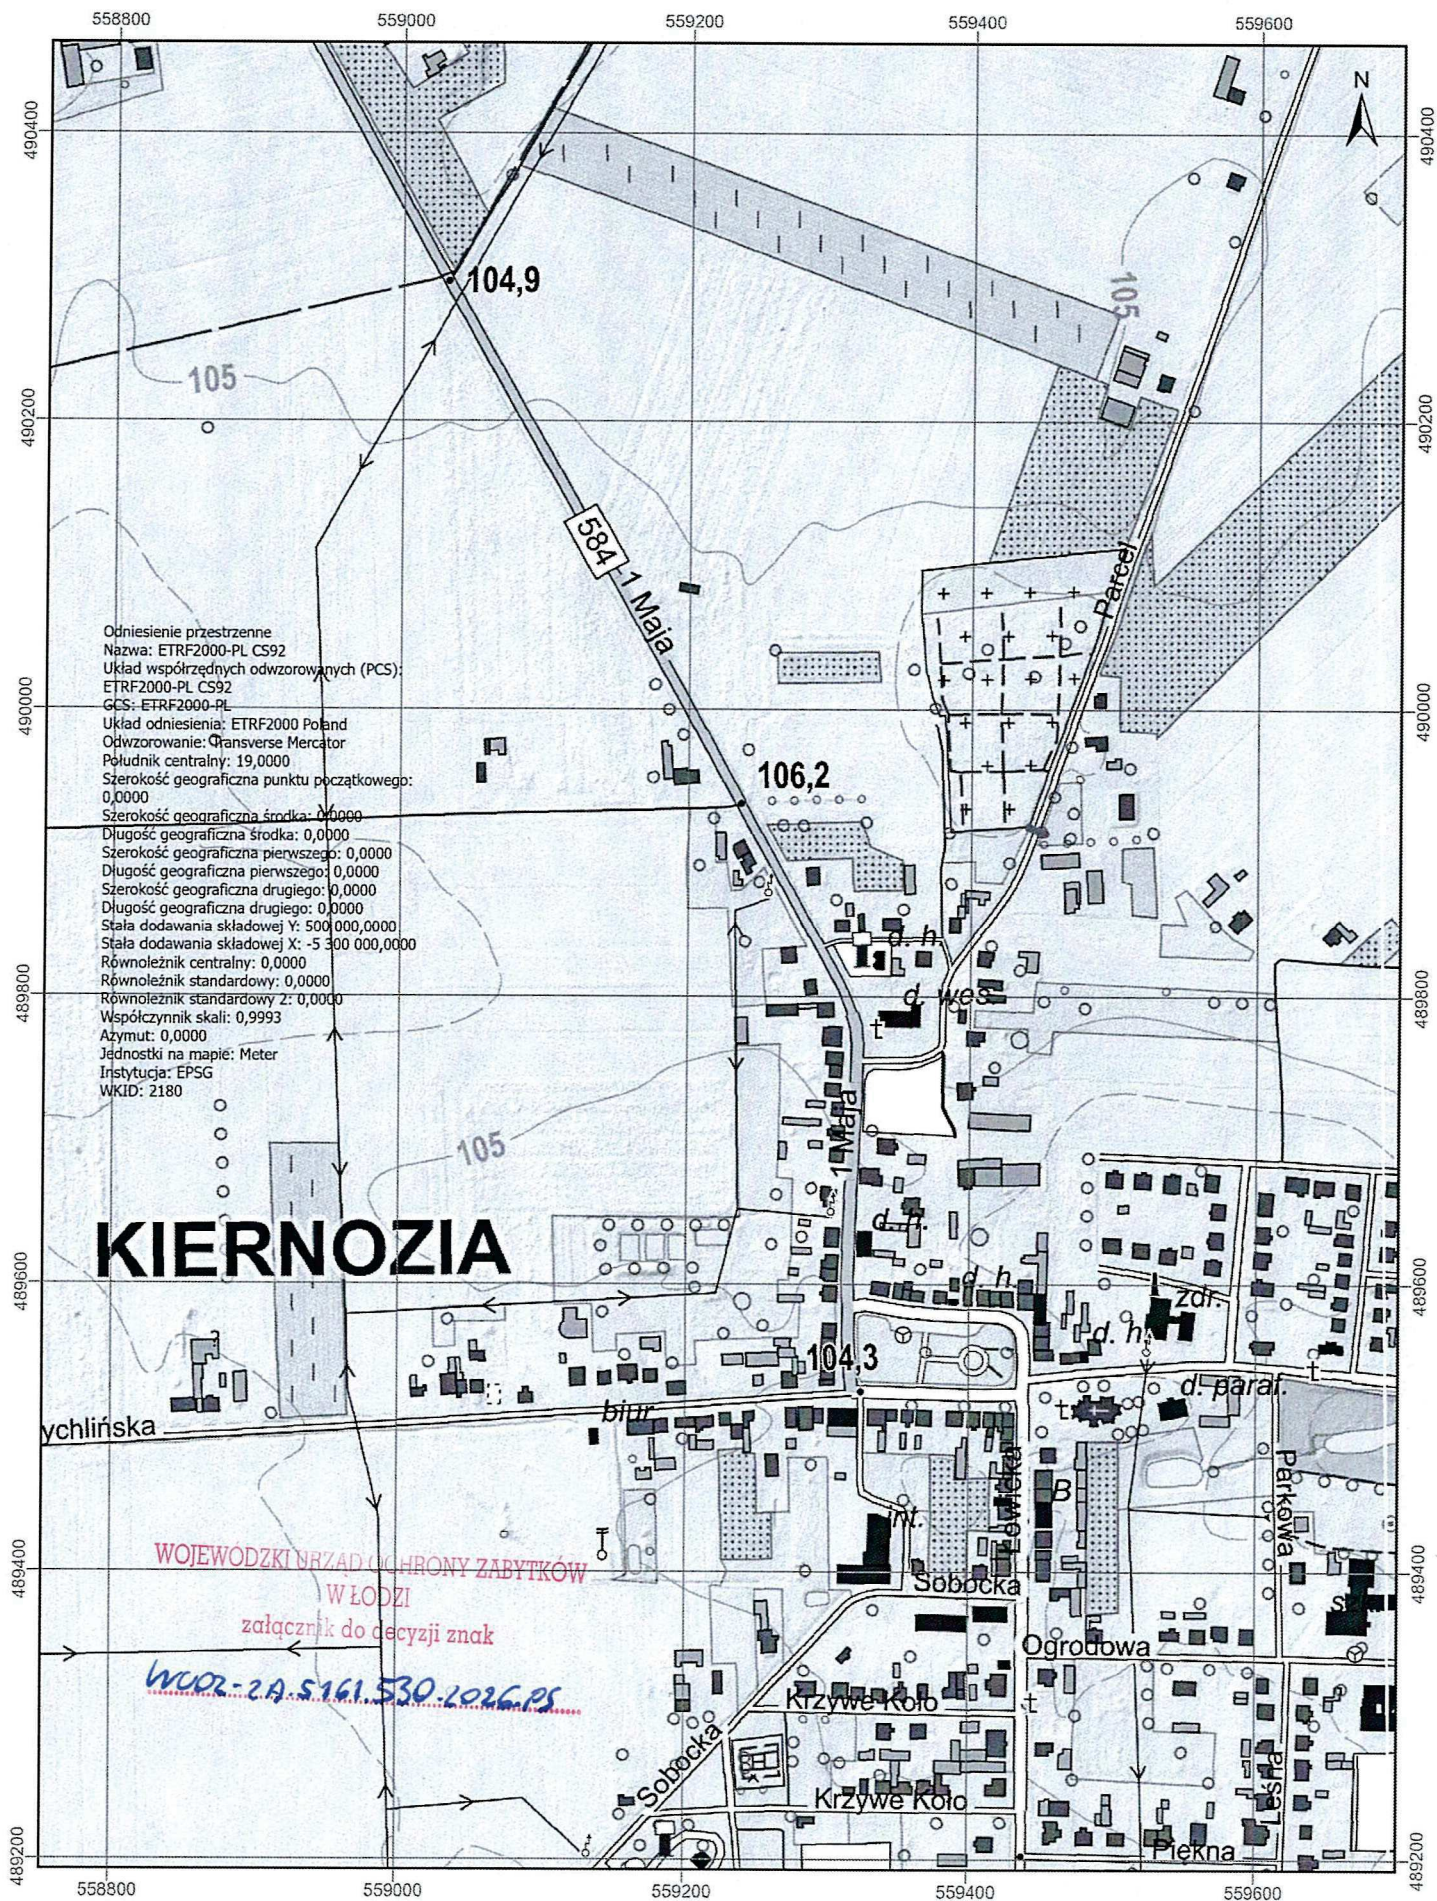

Budowa przyłącza elektroenergetycznego nN wraz ze złączem kablowo - pomiarowym w miejscowości Kiernozia gm. Kiernozia, dz. nr 317/4 oraz 313/4, 317/3, 563 obręb 0007 Kiernozia. Lokalizacja nadzoru archeologicznego.

Łódź, 10-07-2026 r.

WUOZ-ZA.5161.530.2026

Energa-Operator S.A  
Pełnomocnik:  
Pan Zbigniew Zalega

W odpowiedzi na pismo z 29.06.2026 r. (data wpływu 29.06.2026 r.) Łódzki Wojewódzki Konserwator Zabytków informuje, że zgodnie z art. 16 § 1 i art. 129 ustawy z dnia 14 czerwca 1960 r. Kodeks postępowania administracyjnego (t. j. Dz. U. z 2025 r. poz. 1691; dalej: K.p.a.), wobec niewniesienia przez stronę prawa do wniesienia odwołania oraz zrzeczenia się prawa do wniesienia odwołania, decyzja znak WUOZ-ZA.5161.530.2026.PS z 18.06.2026 r. (pozwolenie na przeprowadzenie wykopaliskowych badań archeologicznych wyprzedzających realizację inwestycji pn. „Budowa przyłącza elektroenergetycznego kablowego nN w m. Kiernozia wraz ze złączem kablowo-pomiarowym dz. nr 317/4 oraz 313/4, 317/3, 563.” na terenie dz. ew. nr. 317/4, 313/4, 317/3, 563 obręb Kiernozia, gm. Kiernozia, pow. łowicki, woj. łódzkie) stała się ostateczna **9.07.2026 r.**

Aby uzyskać zaświadczenie o tym fakcie wydane na podstawie art. 217 K.p.a. należy złożyć wniosek z takim żądaniem wraz z dowodem wniesienia opłaty za wydanie zaświadczenia w wysokości 17 zł (nr konta Urzędu Miasta Łodzi: Bank PEKAO S.A. 50 1240 1037 1111 0011 0925 0073).

Z upoważnienia Łódzkiego Wojewódzkiego  
Konserwatora Zabytków

**Karolina Gawlik-Bąkowicz**

**Naczelnik Wydziału Zabytków  
Archeologicznych**

Otrzymują:

1. Adresat
2. aa.

Sprawę prowadzi:

Patryk Sztandera – Inspektor Wydział Zabytków Archeologicznych Wojewódzkiego Urzędu Ochrony Zabytków w Łodzi,  
Tel. (42) 635 80 07



**Wojewódzki Urząd Ochrony Zabytków w Łodzi**  
ul. Piotrkowska 99, 90-425 Łódź, tel.: 42 631 78 92, fax: 42 630 17 83  
e-mail: [sekretariat@wuoz-lodz.pl](mailto:sekretariat@wuoz-lodz.pl)  
<https://www.wuoz-lodz.pl>

Administratorem danych osobowych jest Łódzki Wojewódzki Konserwator Zabytków. Dane przetwarzane są w celu realizacji czynności urzędowych. Masz prawo do dostępu, sprostowania, ograniczenia przetwarzania danych. Więcej informacji znajdziesz na stronie [www.WUOZ.RODO](http://www.WUOZ.RODO) lub pod numerem telefonu: 42 631 78 92.

ZARZĄD POWIATU ŁOWICKIEGO  
99-400 Łowicz, ul. Stanisławskiego 30  
tel. 461 11 52 00  
e-mail: starostwo@pau.lovicki.pl

Łowicz, dn. 26.02.2026 r.

OR.7134.1.7.2026

#### DECYZJA

Na podstawie art. 19 ust. 2 pkt. 3 i art. 39 ust. 3, 3a ustawy z dnia 21 marca 1985 r. o drogach publicznych (tekst jednolity: Dz. U. z 2025 r., poz. 889 z późn. zm.) oraz art. 104 ustawy z dnia 14 czerwca 1960 r. kodeks postępowania administracyjnego (Dz. U. z 2025 r., poz. 1691 z późn. zm.) po rozpatrzeniu wniosku z dnia 29.12.2025 r. doręzonego w dniu 30.12.2025 r. uzupełnionego w dniu 13.01.2026 r. oraz w dniu 24.02.2026 r. przez p. Zbigniewa Zalegą pełnomocnika: ENERGA-OPERATOR S.A., ul. Marynarki Polskiej 130, 80-557 Gdańsk, Oddział w Płocku, ul. Wyszogrodzka 106, 09-400 Płock w sprawie uzgodnienia lokalizacji przyłącza elektroenergetycznego w m. Kiernozia (do dz. nr 317/4), droga powiatowa nr 2709 E Żłaków Kościelny – Żłaków Borowy – Kiernozia – Witusza – działki nr ewid. 563 i 317/3.

#### Zezwalam

inwestorowi: ENERGA-OPERATOR S.A., ul. Marynarki Polskiej 130, 80-557 Gdańsk, Oddział w Płocku, ul. Wyszogrodzka 106, 09-400 Płock na lokalizację w pasie drogowym drogi powiatowej nr 2709 E Żłaków Kościelny – Żłaków Borowy – Kiernozia – Witusza w miejscowości Kiernozia przyłącza elektroenergetycznego – działki nr ewid. 563 i 317/3.

1. Planowane przyłącze wykonać na następujących warunkach:
  - a. W poprzek drogi metodą przecisku bez naruszania konstrukcji jezdni, w rurze osłonowej długości min. 12,00 m na głębokości min. 1,20 m poniżej rzędnej nawierzchni jezdni asfaltowej.
  - b. Złaczce kablowo – pomiarowe umieścić poza pasem drogowym drogi powiatowej.
2. Przed przystąpieniem do wykonania budowy należy uzyskać w Starostwie Powiatowym w Łowiczu decyzję na zajęcie pasa drogowego drogi powiatowej nr 2709 E w m. Kiernozia stosownie do art. 40 ust. 1 ustawy z dnia 21 marca 1985 r. o drogach publicznych (tekst jednolity: Dz. U. z 2025 r., poz. 889 z późn. zm.) załączając oświadczenie o posiadaniu ważnego pozwolenia na budowę wydanego przez właściwy organ administracji architektoniczno – budowlanej. Jednocześnie Starostwo Powiatowe w Łowiczu zgodnie z § 2 ust. 3 Rozporządzenia Rady Ministrów z dnia 1 czerwca 2004 r. w sprawie określenia warunków udzielania pozwoleń na zajęcie pasa drogowego (Dz. U. z 2016 r., poz. 1264) określi warunki przywrócenia pasa drogowego, a w szczególności zasady usuwania usterek i wad technicznych powstałych w ciągu 24 miesięcy licząc od daty odbioru pasa drogowego, w odniesieniu do wykonanych robót w pasie drogowym drogi powiatowej nr 2709 E. Zajmujący pas drogowy obowiązany jest zapewnić bezpieczne warunki ruchu w rejonie prowadzonych robót, z zachowaniem ciągłości ruchu kołowego i ruchu pieszych, oraz przywrócić pas drogowy do poprzedniego stanu użyteczności zgodnie z art. 40 ust. 15 wspomnianej ustawy o drogach publicznych.
3. Decyzja za zajęcie pasa drogowego – określająca cel zajęcia pasa drogowego, powierzchnię zajmowanego pasa, okres zajęcia pasa drogowego, *wysokość opłaty za zajęcie pasa drogowego w celu prowadzenia robót i opłatę roczną za umieszczenie urządzenia obcego w pasie drogowym, niezwiązanego z funkcjonowaniem drogi* – zostanie wydana w Starostwie Powiatowym w Łowiczu, zgodnie z art. 40 ust. 2 pkt. 1 i 2, ust. 3, 4 i 5 w/w ustawy o drogach publicznych. Zakończenie robót określonych w w/w decyzji administracyjnej, należy zgłosić w Starostwie Powiatowym w Łowiczu - celem dokonania odbioru.
4. Uzgodnione urządzenie obce należy wykonać zgodnie z wymogami Rozporządzenia Ministra Transportu i Gospodarki Morskiej z dnia 2 marca 1999 r. w sprawie warunków technicznych, jakim powinny odpowiadać drogi publiczne i ich usytuowanie (Dz. U. Nr 43, poz. 430). W przypadku konieczności przełożenia uzgodnionego urządzenia obcego w związku z przebudową drogi powiatowej nr 2709 E przez zarządcę drogi wnioskodawca na własny koszt dokona przełożenia lub zabezpieczenia uzgodnionego urządzenia obcego, gdy okres umieszczenia tego urządzenia w pasie drogowym jest dłuższy niż 4 lata licząc od dnia wydania zezwolenia przez zarządcę drogi zgodnie z art. 39 ust. 5 pkt. 2 w/w ustawy o drogach publicznych. Realizacja i koszty budowy związane z wykonaniem powyższej inwestycji – jak i usunięcie powstałych kolizji w trakcie prowadzonych robót należą do inwestora. W przypadku naruszenia praw osób trzecich, spowodowania awarii urządzeń obcych w trakcie prowadzonych robót, wypadków lub kolizji skutki ponosić będzie umieszczający uzgodnione powyżej urządzenie infrastruktury technicznej.

#### UZASADNIENIE

Zgodnie z art. 39 ust. 1 pkt. 1 ustawy z dnia 21 marca 1985 r. o drogach publicznych (tekst jednolity: Dz. U. z 2025 r., poz. 889 z późn. zm.) zabrania się w pasie drogowym lokalizacji obiektów budowlanych, umieszczania urządzeń, przedmiotów i materiałów nie związanych z potrzebami zarządzania drogami lub potrzebami ruchu drogowego. Wyjątek stanowi zapis ust. 3 cytowanego przepisu, który stanowi: „W szczególnie uzasadnionych przypadkach lokalizowanie w pasie drogowym obiektów budowlanych lub urządzeń niezwiązanych z potrzebami zarządzania drogami lub potrzebami ruchu drogowego może nastąpić wyłącznie za pozwoleniem właściwego zarządcy drogi”. Z przywołanych przepisów wynika jednoznacznie, iż ustawodawca w celu ochrony pasa drogowego przeznaczonego do prowadzenia ruchu lub postoju pojazdów oraz ruchu pieszych wprowadził zakaz umieszczania w nim w/w urządzeń. Warunkiem odstępstwa od tego zakazu jest wystąpienie w konkretnej sprawie szczególnie uzasadnionego przypadku. Udzielenie zatem rzeczzonego zezwolenia będzie miało charakter wyjątkowy.

Niniejsze uzgodnienie wymaga oceny pod kątem wystąpienia ewentualnych kolizji - z projektowanymi rozwiązaniami jak i istniejącą infrastrukturą techniczną, uzbrojenia podziemnego - i nie zwalnia autora projektu z obowiązku starannego sporządzenia planu sytuacyjnego na kopii aktualnej mapy zasadniczej lub mapy jednostkowej przyjętej do państwowego zasobu geodezyjnego i kartograficznego, zgodnie z art. 29 a ustawy z dnia 7 lipca 1994 r. Prawo budowlane (tekst jedn. Dz. U. z 2024 r., poz. 725 z późn. zm.).

W uznanii administratora drogi powiatowej w niniejszej sprawie zachodzą przesłanki określone w art. 39 ust. 3 ustawy o drogach publicznych, uzasadniające udzielenie zezwolenia na lokalizację - w pasie drogowym drogi powiatowej nr 2709 E w m. Kiernozia, pow. łowicki - w/w urządzenia obcego tj. przyłącze elektroenergetyczne, przy optymalnym wykorzystaniu pasa drogowego - wydawanego w drodze stosownej decyzji administracyjnej. Lokalizacja - o której mowa powyżej - nie powinna wpływać negatywnie na funkcjonowanie układu drogowego, pod warunkiem zachowania przez stronę wnioskującą ustaleń niniejszego zezwolenia.

Zgodnie z warunkami decyzji, przed przystąpieniem do robót i umieszczeniem urządzenia niezwiązanego z zarządzaniem drogami lub potrzebami ruchu drogowego niezbędne jest wystąpienie strony z wnioskiem o wydanie przez zarządcę drogi decyzji, zarówno na prowadzenie robót i ustalenie za powyższe opłaty jak i ustalenie opłaty za umieszczenie w pasie drogowym w/w urządzenia w związku z przedmiotową decyzją.

Załącznikiem do w/w decyzji jest przedłożona do uzgodnienia część graficzna kopii mapy syt. - wys. z zaznaczoną lokalizacją przyłącza elektroenergetycznego - działki nr ewid. 563 i 317/3.

#### POUCZENIE

Od niniejszej decyzji służy stronie odwołanie do Samorządowego Kolegium Odwoławczego w Skierniewicach, ul. Trzcinańska 18, za moim pośrednictwem, w terminie 14 dni od daty doręczenia decyzji. W trakcie biegu terminu do wniesienia odwołania strona może zrezygnować z prawa do wniesienia odwołania wobec organu administracji publicznej, który wydał decyzję. Z dniem doręczenia organowi administracji publicznej oświadczenia o zrzeczeniu się prawa do wniesienia odwołania przez ostatnią ze stron postępowania, decyzja staje się ostateczna i prawomocna.

WICESTAROSTA ŁOWICKI

Krzysztof Cipiński

STAROSTA ŁOWICKI

Marcin Kosiorek

(podpis)

#### Otrzymują:

1. ENERGA - OPERATOR S.A.  
ul. Marynarki Polskiej 130, 80-557 Gdańsk,  
Oddział w Płocku,  
ul. Wyszogrodzka 106, 09-400 Płock
2. a/a


Niniejsza decyzja w trybie postępowania administracyjnego stała się ostateczna i podlega wykonaniu  
Łowicz, dn. 02.06.2016.

WICESTAROSTA ŁOWICKI

Krzysztof Cipiński

STAROSTA ŁOWICKI

Marcin Kosiorek

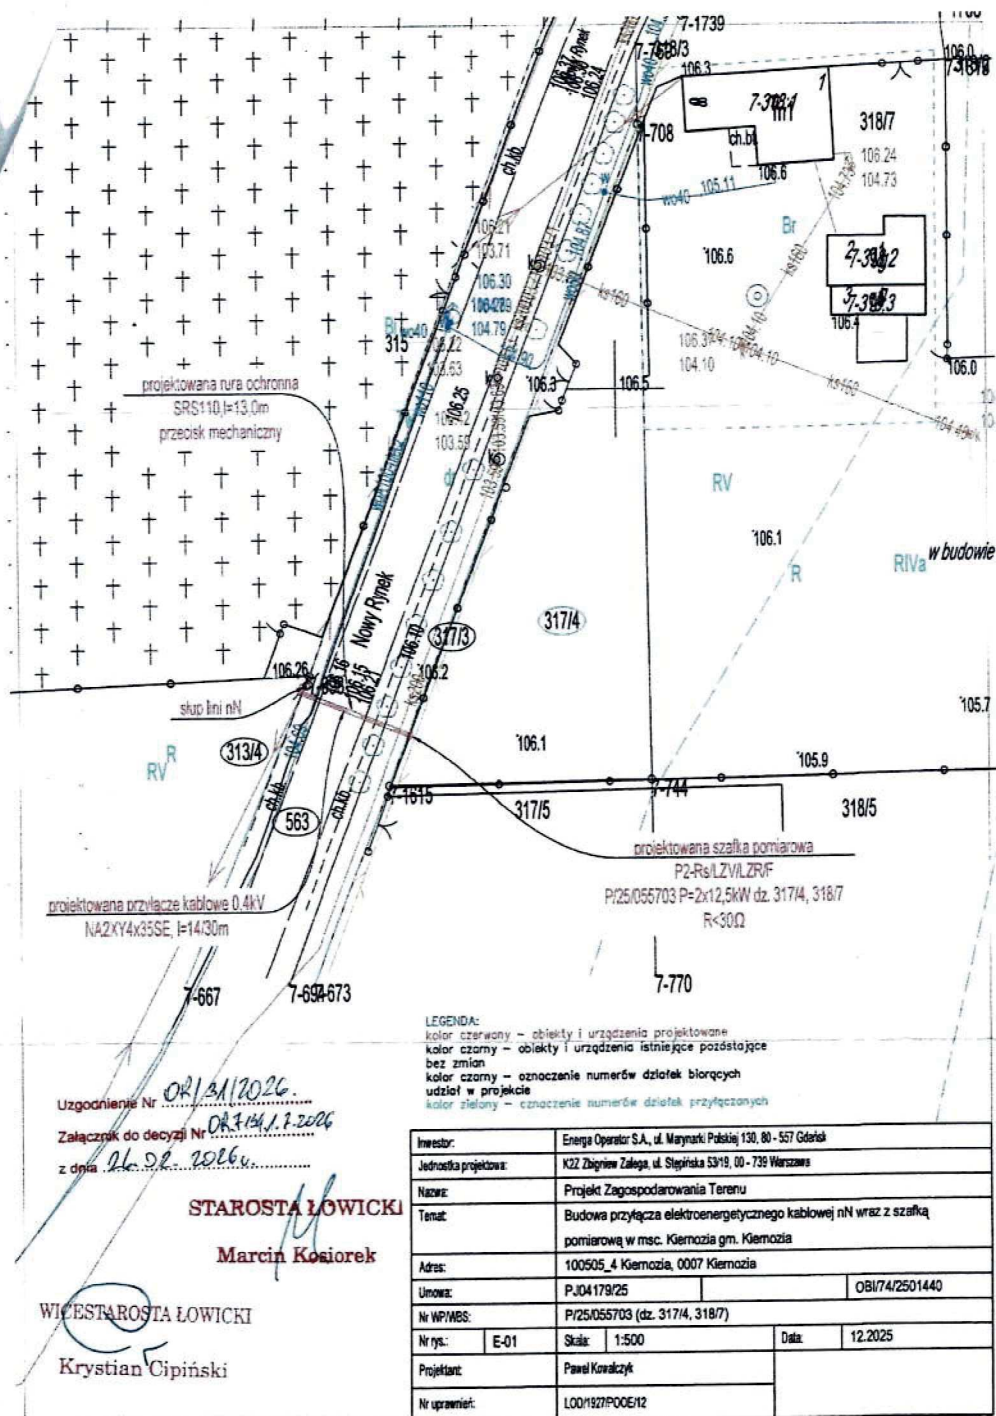

**R<sub>EPO</sub>**



PUH9503368974474



1

Umowa nr:576191

Data nadania: 12.05.2026

### **Potwierdzenie integralności oraz pochodzenia dokumentu elektronicznego od podmiotu publicznego**

Niniejszy dokument stanowi integralne odzwierciedlenie treści dokumentu przekazanego w wersji elektronicznej do Poczty Polskiej S.A. za pośrednictwem systemu teleinformatycznego zintegrowanego z systemem teleinformatycznym Poczty Polskiej S.A. zgodnie z art. 58 ust. 4 ustawy z dnia 18 listopada 2020 r. o doręczeniach elektronicznych (Dz. U. poz. 2320).

Integralność oraz pochodzenie dokumentu elektronicznego od podmiotu publicznego zostały zapewnione z wykorzystaniem środka identyfikacji elektronicznej.

Dokument elektroniczny został przekształcony na wersję papierową zgodnie z art. 46 ust. 1 ustawy z dnia 18 listopada 2020 r. o doręczeniach elektronicznych (Dz. U. poz.2320).

|                                        |   |
|----------------------------------------|---|
| Adres Doręczeń Elektronicznych Nadawcy | AE:PL-23983-73322-WVTSJ-33   |
| Data i czas nadania                    | Data: 12.05.2026 Czas: 12:53:21   |
| Liczba kartek                          | 2 + 1 kartka adresowa zawierająca potwierdzenie integralności dokumentu                                                                                        |
| Autor wydruku                          | Poczta Polska S.A - Operator Wyznaczony, o którym mowa w art. 3 pkt 13 ustawy z dnia 23 listopada 2012 r. – Prawo pocztowe (Dz. U. z 2020 r. poz. 1041 i 2320) |
| Data i czas wydruku                    | Data: 13.05.2026 Czas: 06:29:23   |

## 7. INFORMACJA BIOZ

Budowa przyłącza elektroenergetycznego kablowego nN wraz ze złączem kablowo-pomiarowym do dz. nr ewid.: 317/4, 318/7 w miejscowości Kiernozia gmina Kiernozia

|                                     |                                                                                                   |
|-------------------------------------|---------------------------------------------------------------------------------------------------|
| <u>Kategoria obiektu:</u>           | XXVI                                                                                              |
| <u>Teren Inwestycji:</u>            |                                                                                                   |
| Województwo:                        | łódzkie                                                                                           |
| Powiat:                             | łowicki                                                                                           |
| Gmina:                              | Kiernozia                                                                                         |
| Miejscowość:                        | Kiernozia                                                                                         |
| Identyfikator działki ewidencyjnej: | 100505_4.0007.313/4                                                                               |
| Identyfikator działki ewidencyjnej: | 100505_4.0007.317/3                                                                               |
| Identyfikator działki ewidencyjnej: | 100505_4.0007.317/4                                                                               |
| Identyfikator działki ewidencyjnej: | 100505_4.0007.563                                                                                 |
| <u>Inwestor:</u>                    | Energa-Operator S.A. z siedzibą w Gdańsku, Oddział w Płocku<br>ul. Wyszogrodzka 106, 09-400 Płock |
| Dane do korespondencji:             | Energa-Operator S.A., Oddział w Płocku, RD Kutno<br>ul. Sobieskiego 20, 99-300 Kutno              |
| Umowa z Inwestorem Nr:              | PJ04179/25                                                                                        |
| WP Nr:                              | P/25/055703 (dz. 317/4, 318/7)                                                                    |
| WBS Nr:                             | ND                                                                                                |
| <u>Wykonawca:</u>                   |                                                                                                   |
| Projektant:                         |                                                                                                   |

*mgr inż. Paweł Kowalczyk*  
*Uprawnienia budowlane do projektowania*  
*bez ograniczeń w specjalności instalacyjnej*  
*w zakresie sieci, instalacji i urządzeń*  
*elektrycznych i elektroenergetycznych*  
*nr ewid. LOD/1927/POOE/12*

Projekt opracowano: 23.7.2026

## **ZAKRES ROBÓT BUDOWLANYCH**

- 1) Budowa przyłącza kablowego 0,4kV typu NA2XY4x35SE l=14/30m,
- 2) Budowa szafki pomiarowej typu P2-Rs/LZV/LZR/F – 1szt.,

## **WYKAZ ISTNIEJĄCYCH OBIEKTÓW BUDOWLANYCH**

- linia napowietrzna niskiego napięcia
- jezdnia bitumiczna
- chodnik
- ogrodzenie działki
- sieć wodociągowa
- sieć kanalizacyjna
- sieć telekomunikacyjna

## **WYKAZ OBIEKTÓW MOGĄCYCH STWARZAĆ ZAGROŻENIE**

- brak obiektów stwarzających zagrożenie

## **WYKAZ PRZEWIDYWANYCH ZAGROŻEŃ**

- niebezpieczeństwo porażenia prądem elektrycznym przy budowie
- możliwość upadku osób w wykopy
- potrącenie pracowników przez pojazdy mechaniczne przy wykonywaniu robót w rejonie drogi

## **SPOSÓB PROWADZENIA INSTRUKTAŻU PRZED PRZYSTĄPIENIEM DO REALIZACJI ROBÓT SZCZEGÓLNIE NIEBEZPIECZNYCH**

- Obwieszczenie Ministra Klimatu i Środowiska z dnia 8 czerwca 2021 r. w sprawie ogłoszenia jednolitego tekstu rozporządzenia Ministra Energii w sprawie bezpieczeństwa i higieny pracy przy urządzeniach energetycznych (Dz.U. 2021 poz. 1210)
- Rozporządzenie Ministra Pracy i Polityki Socjalnej z dnia 28 maja 1996r. w sprawie rodzajów prac, które powinny być wykonywane przez co najmniej dwie osoby (Dz. U.1996 nr 62, poz. 288)
- Rozporządzenie Ministra Infrastruktury z dnia 6 lutego 2003 r. w sprawie bezpieczeństwa i higieny pracy podczas wykonywania robót budowlanych (Dz. U.2003 nr 47, poz. 401)
- Instrukcja bezpiecznej pracy w energetyce
- Instruktaż: Pracownik przeszkolony będzie w zakresie: pierwsza pomoc, ogólne warunki higieny i bezpieczeństwa pracy, szczegółowe warunki higieny i bezpieczeństwa pracy zależne od wykonywanych robót, dokumentacji techniczno-rozruchowej obsługiwanego urządzenia. Ponadto prowadzenie instruktażu powinno być powierzone osobie o odpowiednich kwalifikacjach zawodowych oraz posiadającej stosowną wiedzę techniczną. Instruktaż przed przystąpieniem do realizacji robót szczególnie niebezpiecznych, jak również powierzenie czynności związanych z ich wykonywaniem powinny być prowadzone w stosunku do osób o odpowiednich kwalifikacjach zawodowych. Instruktaż należy prowadzić co najmniej dzień przed rozpoczęciem robót. Podczas instruktażu powinny być poruszone tematy dotyczące: 1). zakresu prowadzenia robót, 2). sposobu i technologii prowadzenia robót, 3). stanu istniejącego – przed rozpoczęciem robót, 4). efektu końcowego wykonywania prac, 5). wymaganych warunków atmosferycznych, 6). Przydzielenia obowiązków i zadań poszczególnym pracownikom, 7). zasad udzielenia pierwszej pomocy, 8). inne niezbędne dla prawidłowego i bezpiecznego wykonania robót. Przed przystąpieniem do robót powinna odbyć się odprawa, z przypomnieniem tematów poruszanych podczas instruktażu”
- Ochrona osobista pracowników: Przed dopuszczeniem pracownika do pracy zakład obowiązany będzie zaopatrzyć go w odzież roboczą i ochronną zgodnie z obowiązującymi w tym zakresie przepisami. Pracownicy narażeni na urazy mechaniczne, porażenia prądem, upadki z wysokości, oparzenia, zatrucia, promieniowanie, wibracje oraz inne szkodliwe czynniki i zagrożenia związane z wykonywaną pracą będą zaopatrzeni w sprzęt ochrony osobistej, dotyczy to również innych osób przebywających na terenie zakładu pracy. Sprzęt ochrony osobistej pracowników będzie posiadać atesty oraz instrukcje określające sposób jego użytkowania, konserwacji i przechowywania.

## **ŚRODKI TECHNICZNE I ORGANIZACYJNE ZAPOBIEGAJĄCE NIEBEZPIECENSTWOM WYNIKAJĄCYM Z WYKONYWANIA ROBÓT BUDOWLANYCH**

- Roboty wyszczególnione w punkcie IV.1 - (Zakres robót budowlanych) należy wykonywać przy wyłączeniu napięcia w urządzeniach zasilających ENERGA OPERATOR po uprzednim uzgodnieniu z Rejonem Dystrybucji w Kutnie.

- Pracownicy wykonujący prace muszą posiadać wymagane świadectwa kwalifikacyjne do eksploatacji urządzeń energetycznych grupy I w zakresie robót montażowych
- Pracownicy wykonujący prace w rejonie dróg gdzie odbywa się ruch kołowy muszą posiadać kamizelki ostrzegawcze
- Pracownicy wykonujący prace przy urządzeniach pod napięciem muszą posiadać wymagane uprawnienia w tym zakresie (do wykonywania robót pod napięciem)
- W czasie wykonywania robót ziemnych w pobliżu miejsc niebezpiecznych należy umieścić napisy ostrzegawcze
- Wchodzenie do wykopu i wychodzenie po rozporach oraz przemieszczanie osób urządzeniami służącymi do wydobywania urobku jest zabronione
- Każdorazowe rozpoczęcie robót w wykopie wymaga sprawdzenia stanu jego obudowy i skarp
- Urobek, materiały i wyroby należy składować w odległości nie mniejszej niż 0,6m od krawędzi wykopu
- Przy wykonywaniu wykopów sprzętem zmechanizowanym należy wyznaczyć w terenie strefę niebezpieczną i odpowiednio ją oznakować
- W czasie prac przyłączeniowych wyłączać i uziemiać urządzenia elektroenergetyczne, wywieszać tablicę ostrzegawczą o treści „nie załączać”

Roboty w obrębie linii elektroenergetycznych należy prowadzić z zachowaniem szczególnej ostrożności pod nadzorem i w uzgodnieniu z Energa Operator SA.