

MAPA DO CELÓW PROJEKTOWYCH	
Oznaczenie kancelaryjne	GK.6640.1.314.2026
Zgłoszenia pracy geodezyjnej	Galew
Nazwa miejscowości	Dobrzyca- obszar wiejski
Działka nr	390
Skala mapy	1:500
Nazwa układu współrzędnych prostokątnych płaskich	2000 strefa 6
Nazwa układu wysokości	EVRS 2007
Oznaczenie granic obszaru, który był obszarem aktualizacji	-----
Data opracowania mapy	20.03.2026r.
PIOTR DEREWOŁKA ul. Mińska 1 81A 60-200 Pleszew tel. 60 609 451 850 NIP 62 1005043 100 23 1 173 001 89 GEODETA Piotr Derewołka 15412 Imię i nazwisko lub nazwa podmiotu Podpis osoby reprezentującej podmiot	

Podświadczam, że niniejszy dokument został opracowany w wyniku prac geodezyjnych i kartograficznych, których rezultaty zawiera operat techniczny pozytywnie certyfikowany. Jednocześnie informuję, że jestem świadomy odpowiedzialności karnej za złożenie fałszywego oświadczenia.

Nr operatu	P.3020.2026.359
Organ służby geodezyjnej, który otrzymał zgłoszenie	Starosta Pleszewski
Wykonawca prac geodezyjnych	Piotr Derewołka
Nr oraz data sporządzenia dokumentu zawierającego wynik pozytywnej weryfikacji	Protokół weryfikacji nr 1 z dnia 26.03.2026r.
Imię i nazwisko oraz nr uprawnień zawodowych kierownika prac	Piotr Derewołka Nr uprawnień 15412

nowa trasa linii nn NN4-42731/01
długość 73 m

istn linia
NN4-42731/01 bez zmian

demontaż linii NN4-42731/01
napowietrznej ASXSn 4 x 95
długość 80 m

442731-01-15
P10,5/2,5
nowa lokalizacja

442731-01-15
istn. P10,5/2,5
do demontażu
do przeniesienia na
nową lokalizację

442731-01-16
K 10,5/12
wykorzystać słup z demontażu


442731-01-16
istn. K 10,5/12
do demontażu
do przeniesienia na
nową lokalizację

proj. przyłącze
YAKXS 4X35 mm
dł 40/54 m

proj.
P1-Rs/LZV/LZR/F
nr Z4400289

demontaż
ASXSn 4x25 mm2
dł 11 m

PROJEKTOWANIE I NADZORY JAN ADAMKIEWICZ			
Projektant :	mgr inż. Jan Adamkiewicz		warunki przebudowy R/26/012679
Asystent projektanta :	mgr inż. Tomasz Adamkiewicz		Data: 2026
Obiekt:	Przebudowa linii napowietrznej nn oraz budowa przyłącza kablowego nn		Skala 1:500
Adres:	Galew dz. nr 390, 371 gm. Dobrzyca		Nr rysunku
Inwestor:	ENERGA - OPERATOR SA Oddział w Kaliszu		1

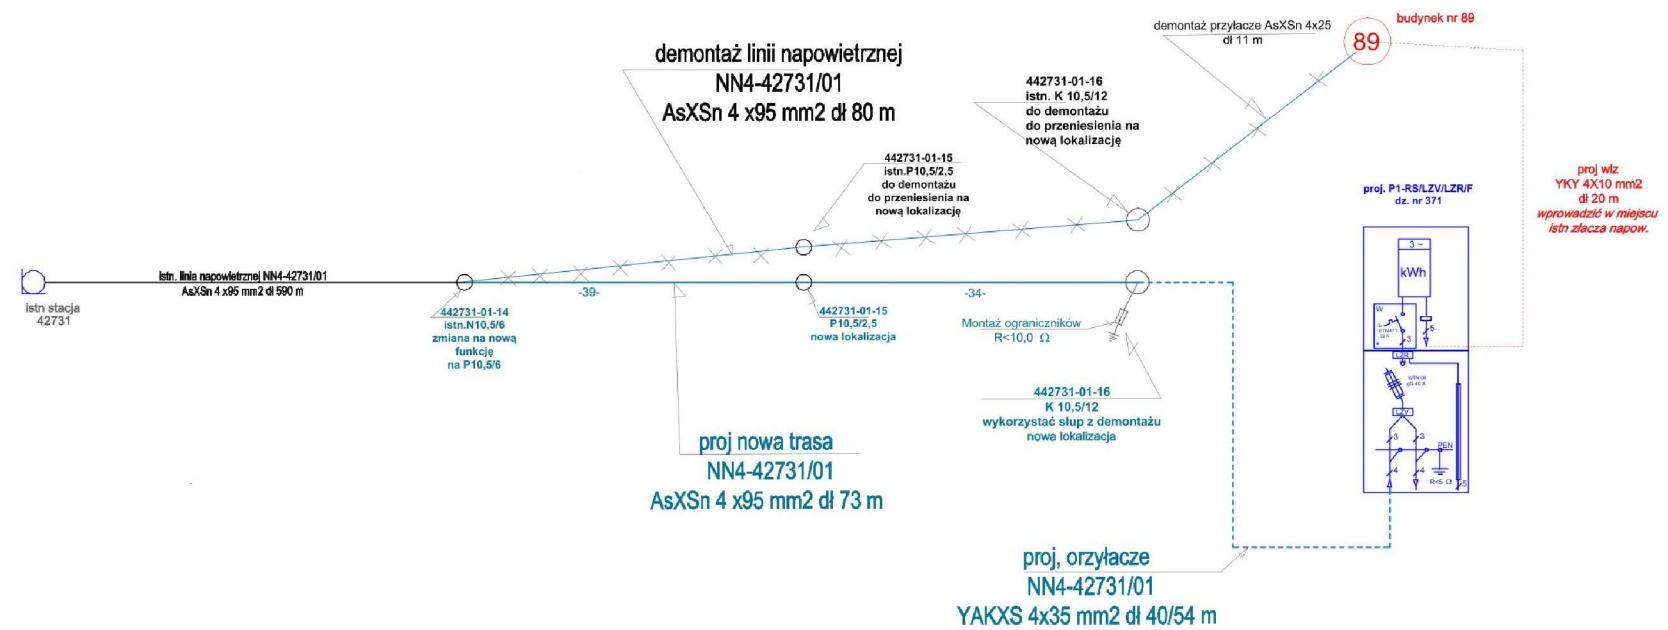

LEGENDA

- proj. przebudowa linii
napowietrznej nn
- istn linia napowietrzna nn
- demontaż istn linii napowietrznej nn
- proj. przyłacze kablowe nn

PROJEKTOWANIE I NADZORY JAN ADAMKIEWICZ			
Projektant :	mgr inż. Jan Adamkiewicz		warunki przebudowy R/26/012679
Asystent projektanta :	mgr inż. Tomasz Adamkiewicz		Data: 2025
Obiekt:	Przebudowa linii napowietrznej nn oraz budowa przyłącza kablowego nn		Skala 1:500
Adres:	Galew dz. nr 390, 371 gm. Dobrzyca		Nr rysunku:
Inwestor:	ENERGA - OPERATOR SA Oddział w Kaliszu		