

Zakład Usług Elektrycznych 11-700 Mrągowo ul. M. C. Skłodowskiej 7/32 tel.89 741 3395; 603 118 568 email:zue.mragowo@gmail.com	
PROJEKT WYKONAWCZY	
Treść	PLAN PRZYŁĄCZA ELEKTROENERGETYCZNEGO KABLOWEGO NN-0,4kV
Temat	Budowa zasilania w energię elektryczną dla budynku mieszkalnego
Objekt	Przyłącze elektroenergetyczne kablowe nn-0,4kV do zasilania budynku mieszkalnego jednorodzinnego na dz. nr. 170/2 w mjejs. Choszczewo gmina Sorkwity
Adres obiektu	Choszczewo działki nr. 172/2, 217 i 173 Gmina Sorkwity, Obręb nr 04 Choszczewo
Inwestor:	ENERGA-OPERATOR S A Oddział w Olsztynie
Projektant:	mgr inż. Ryszard Gałgża
Upr. Bud. Nr. ewid.	WAM/0084/PWOE/07
OBI:	61MZI/2600491

MAPA SYTUACYJNO-WYSOKOŚCIOWA

W skali 1:500 do celów projektowych

Jed. Ewidenc. 281005_2 gm. Sorkwity Nr. ewid.zgt. GK.6642.1.704.2026

Obręb: 281005_2.0004 Choszczewo Sekcja mapy: 7.210.21.19.3.2

Nr. działki: 217, 168/2, 169, 170/1, 173, 174, 172/2, 172/3, 171, 167/2

Układ współrzędnych płaskich: PL-2000/7

Układ wysokości: PL-EVRF2007-NH Mrągowo, dn. 09.06.2026 r.

Geodeta uprawniony: Pieczętka: Geodeta Uprawniony

Tomasz Trafisz Upr. nr. 22882 podpis nieczytelny


UWAGI:

- Przyłącze kablowe nn-0,4kV wybudować zgodnie z normami PN-76/E-05125 i N SEP-E-004 oraz obowiązującymi standardami ENERGA-OPERATOR S.A.
- Kabel projektowany YAKXS4x120 na działkach prywatnych nr. 172/2 i 173 ułożyć na głębokości 0,8m a na działce drogowej nr.217 na głębokość min.1,0m.
- Skrzyżowanie z drogą powiatową (przejście poprzeczne pod korpusem drogi o nawierzchni asfaltowej) na działce nr.217 wykonać metodą przecisku w osłonie z rury z polietylenu do warunków cieplnych typu SRS110 na głębokości 1,1 m.
- Złącze kablowo-pomiarowe P1-Rs/LZV/LZR/F, w obudowie termoutwardzalnej o stopniu ochrony IP44, zgodne ze standardami Energa, ustawić w prawym narożniku działki prywatnej nr.173, przed projektowanym ogrodzeniem posesji, przy granicy pasa drogowego działki nr. 217, od strony drogi powiatowej.
- Dla istniejącego stupa BN-10 nr.23 oraz dla projektowanego złącza kablowo-pomiarowego P1 wybudować odrębne uziomy jako pionowe taśmowo-prętowe z bednarki stalowej ocynkowanej FeZn30x4mm i prętów stalowych pomiedziowanych ϕ 14,2 mm. Do budowy uziomu złącza kablowego ZKP wykorzystać odpowiednio pogłębiony do 1,0 m rów kablowy.
- Na słupie żelbetonowym BN-10 nr.23 zainstalować odgromniki SE30.450Bz10.



OZNACZENIA:

- istniejąca linia kablowa nn-0,4kV
- istniejąca linia kablowa telekomunikacyjna
- istniejąca sieć wodociągowa
- projektów. przyłącze kablowe nn-0,4kV
- projektów. złącze kablowo-pomiarowe
- projektów. osłona z rury na kablu nN
- proj. uziom pionowy z bednarki stalowej ocynkowanej FeZn30x4mm i prętów stalowych pomiedziowanych ϕ 14,2 mm
- krawędź istniejącej drogi powiatowej
- granica działek
- numer działki

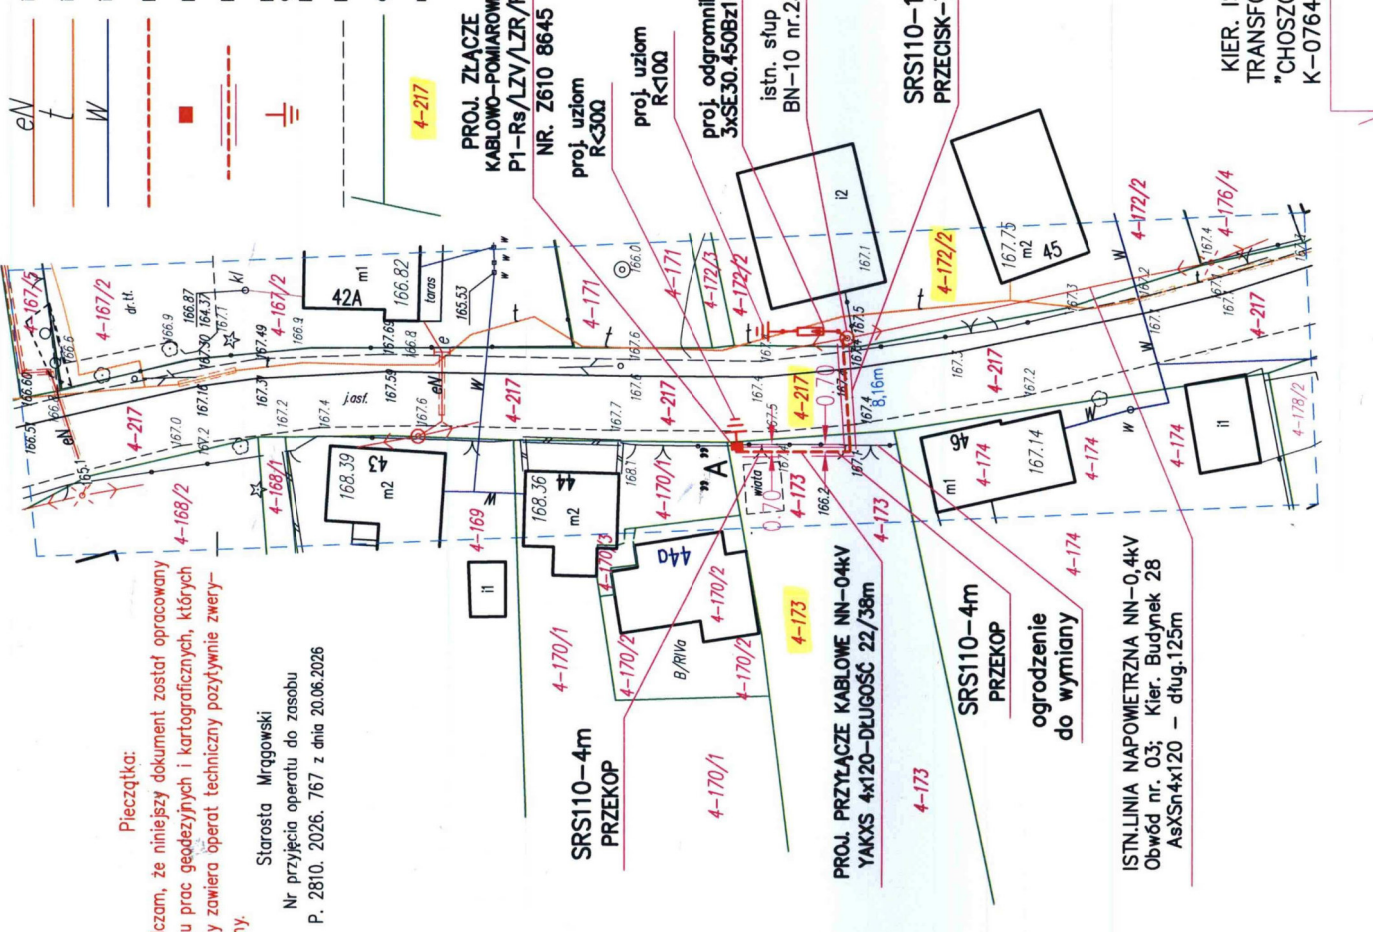

Pieczętka: Poświadczam, że niniejszy dokument został opracowany w wyniku prac geodezyjnych i kartograficznych, których rezultaty zawiera operat techniczny pozytywnie zweryfikowany.

Starosta Mrągowski
Nr przyjęcia operatu do zasobu
P. 2810. 2026. 767 z dnia 20.06.2026

PROFIL SKRZYŻOWANIA PRZYŁĄCZA KABLOWEGO NN-0,4 kV
Z DROGĄ POWIATOWĄ W MIEJSCOWOŚCI CHOSZCZEWO

38

Adres: CHOSZCZEWO DZIAŁKI NR. 172/2, 217 i 173

Temat: Budowa zasilania dla budynku mieszkalnego jednorodzinnego
na działce nr. 170//2 w miejscowości Choszczewo

SKALA 1:250/1:100

