

TOM I

PROJEKT ZAGOSPODAROWANIA TERENU

Obiekt Budowa przyłączy elektroenergetycznych nn-0,4 kV

Adres m. Tolkmicko ul. Ogrodowa, gm. Tolkmicko
280409_4.0001.65, 280409_4.0001.397/6,
280409_4.0001.397/7
Jednostka ewidencyjna 280409_4 Tolkmicko - Miasto

Branża **ELEKTRYCZNA**

Kategoria obiektu **XXVI**

Nr zadania OBI/21/2600642

Inwestor Energa Operator S.A. z siedzibą w Gdańsku
ul. Marynarki Polskiej 130
80-557 Gdańsk

Stadium Projekt zagospodarowania terenu

Projektant inż. Paweł Kuty
Uprawniony do projektowania w ograniczonym zakresie
w spec. i instalacyjnej w zakresie sieci, instalacji i
urządzeń elektrycznych i elektroenergetycznych
Nr upr. POM/0179/POE/23

inż. Paweł Kuty
nr upr. POM/0179/POE/23
uprawniony do projektowania
w ogr. zakresie w spec. instalacyjnej w zakresie
sieci, instalacji i urządzeń elektrycznych
i elektroenergetycznych

Gdańsk, CZERWIEC 2026

Z A Ś W I A D C Z E N I E

Na podstawie art. 30 ust. 5aa ustawy z dnia 7 lipca 1994 r. - Prawo budowlane (t.j. Dz. U. z 2026 r. poz. 524 ze zm.),

Starosta Elbląski zaświadcza,

iż brak jest podstaw do wniesienia sprzeciwu w sprawie zgłoszenia z dnia 20.07.2026 r., robót budowlanych polegających na budowie przyłącza elektroenergetycznego nn 0,4kV z lokalizacją na działkach nr 65, 397/6, 397/7 położonych w obrębie ewidencyjnym Tolkmicko 01, jednostka ewidencyjna Tolkmicko.

Wydanie zaświadczenia wyłącza możliwość wniesienia sprzeciwu, o którym mowa w art. 30 ust. 6 i 7 ustawy Prawo budowlane, oraz uprawnia inwestora do rozpoczęcia robót budowlanych.

W przypadku nierozpoczęcia wykonywania robót budowlanych przed upływem 3 lat od określonego w zgłoszeniu terminu ich rozpoczęcia, rozpoczęcie tych robót może nastąpić po dokonaniu ponownego zgłoszenia.

Z up. STAROSTY

mgr inż. Marek Kowal
NACZELNIK
Wydziału Architektury i Budownictwa

Otrzymują:

- ① ENERGIA - OPERATOR S.A. z/s w Gdańsku - Pełnomocnik P. Paweł Kutry
2. Powiatowy Inspektor Nadzoru Budowlanego w Elblągu
3. aa

Zgodnie z art. 13 ust. 1 i 2 rozporządzenia Parlamentu Europejskiego i Rady (UE) 2016/679 z dnia 27 kwietnia 2016 r. w sprawie ochrony osób fizycznych w związku z przetwarzaniem danych osobowych i w sprawie swobodnego przepływu takich danych oraz uchylenia dyrektywy 95/46/WE (ogólne rozporządzenie o ochronie danych) (Dz. Urz. UE L 119 z 04.05.2016, str. 1), dalej „RODO”, informuję, że:

- 1) administratorem Pani/Pana danych osobowych jest Starostwo Powiatowe w Elblągu reprezentowane przez Starostę Elbląskiego, ul. Saperów 14A, 82-300 Elbląg, dane kontaktowe tel. 55 239 49 00, email: sekretariat@powiat.elblag.pl
- 2) w Starostwie Powiatowym w Elblągu powołano Inspektora Ochrony Danych (IOD); dane kontaktowe: ul. Saperów 14A, 82-300, tel.: 530 344 613, email: mfederewicz.iod@powiat.elblag.pl
- 3) Pani/Pana dane osobowe przetwarzane będą w celu realizowania obowiązków ustawowych Starosty Elbląskiego i Starostwa Powiatowego w Elblągu zgodnie z art. 6 ust. 1 lit c, d, e RODO, tj. przetwarzanie jest niezbędne do:
 - wypełnienia obowiązku prawnego ciążącego na administratorze,
 - ochrony żywotnych interesów osoby, której dane dotyczą lub innej osoby fizycznej;
 - wykonania zadania realizowanego w interesie publicznym lub w ramach sprawowania władzy publicznej powierzonej administratorowi;
- 4) odbiorcą Pani/Pana danych osobowych będą tylko podmioty uprawnione na podstawie przepisów prawa; m.in.: strony postępowania, konserwatorzy zabytków, minister właściwy w zakresie wnioskowanego odstępstwa, organy administracji rządowej, organy administracji samorządowej, sądy;
- 5) Pani/Pana dane osobowe pochodzą z dostępnych rejestrów publicznych, tj. z ewidencji gruntów i budynków, ksiąg wieczystych nieruchomości.
- 6) dane nie będą przekazane do państwa trzeciego - poza Europejski Obszar Gospodarczy - lub do organizacji międzynarodowej;
- 7) Pani/Pana dane osobowe będą przetwarzane przez okres niezbędny do realizacji odpowiedniego celu przetwarzania wskazanego w pkt 3) oraz przechowywane i archiwizowane przez okres ustalony zgodnie z przepisami wydanymi na podstawie art. 6 ust. 2 i 2b ustawy z dnia 14 lipca 1983 r. o narodowym zasobie archiwalnym i archiwach oraz zgodnie z innymi obowiązującymi w tym zakresie przepisami prawa;
- 8) posiada Pani/Pan prawo dostępu do treści swoich danych oraz prawo ich sprostowania, usunięcia, ograniczenia przetwarzania, prawo do przenoszenia danych, prawo wniesienia sprzeciwu, prawo do cofnięcia zgody w dowolnym momencie bez wpływu na zgodność z prawem przetwarzania, którego dokonano na podstawie zgody przed jej cofnięciem;
- 9) posiada Pani/Pan prawo wniesienia skargi do Urzędu Ochrony Danych Osobowych ul. Stawki 2 00-193 Warszawa, gdy uzna Pani/Pan, że przetwarzanie danych osobowych dotyczących Pani/Pana narusza przepisy ogólnego rozporządzenia o ochronie danych osobowych z dnia 27 kwietnia 2016 r. (RODO);
- 10) podanie przez Panią/Pana danych osobowych jest wymogiem wynikającym z przepisów prawa. Konsekwencją niepodania danych będzie brak możliwości realizacji czynności urzędowych;
- 11) Pani/Pana dane nie będą przetwarzane w sposób zautomatyzowany w tym również w formie profilowania.

ODPIS
PROTOKÓŁ Z NARADY KOORDYNACYJNEJ
uzgadniania sytuowania projektowanych sieci uzbrojenia terenu

Na podstawie art. 28b, 28ba, 28bb, 28c ustawy z dnia 17 maja 1989r. – Prawo geodezyjne i kartograficzne ((Dz. U. z 2024r. poz. 1151 ze zm.))

Data rozpoczęcia narady koordynacyjnej: **15 czerwca 2026r.**

Data zakończenia narady koordynacyjnej: **19 czerwca 2026r.**

Miejsce narady koordynacyjnej: **siedziba Starostwa Powiatowego w Elblągu, ul. Saperów 14A, pok.214**

Sposób przeprowadzenia narady: **za pomocą środków komunikacji elektronicznej**

Przedmiot narady koordynacyjnej: **sytuowanie projektowanych kablowych przyłączy elektroenergetycznych eN**

Położenie obiektu: **miasto Tolkmicko, obręb 0001, działka 65, 397/6, 397/7**

Wnioskodawca: **ELPROM Paweł Kutty, ul. Siostry Faustyny 4, 80-180 Kowale**

Wniosek nr z dnia: **10.06.2026 r.**

Numer kancelaryjny sprawy: **GN.6630.102.2026;**

Data wpływu: **10.06.2026 r.**

Przewodniczący narady koordynacyjnej: **Zofia Puzyrewska - Geodeta Specjalista w Wydziale Geodezji Kartografii
Katastru i Nieruchomości**

Uczestnicy narady koordynacyjnej

L.p.	Instytucja	Imię i nazwisko uczestnika narady	Podpis
1	Zarząd Dróg Powiatowych w Pasłęku	<i>Andrzej Lemanowicz</i>	<i>uzgodniono drogą e-mail</i>
2	ENERGA OERATOR SA Oddział w Olsztynie	<i>Piotr Atlas</i>	<i>uzgodniono drogą e-mail</i>
3	NETIA S.A.	<i>Krzysztof Osiecki</i>	
4	ENERGA Oświetlenie Sp. z o.o. Rejon Usług Oświetleniowych Młynary	<i>Patrycja Łowczak</i>	<i>uzgodniono drogą e-mail</i>
5	ORANGE Polska SA Dostarczanie i Serwis Usług Dział Ewidencji i Zarządzania Danymi o Infrastrukturze 6 - Olsztyn,		
6	Zakład Gospodarki Wodno – Ściekowej w Tolkmicku	<i>Andrzej Szczygieł</i>	
7	Miasto i Gmina Tolkmicko		
8	Warmińsko – Mazurskie Centrum Nowych Technologii (WMCNT) Sieć Szerokopasmowa Polski Wschodniej	<i>Jarosław Bróździak</i>	<i>uzgodniono drogą e-mail</i>
9	HAWE TELEKOM Sp. z o.o. w restrukturyzacji – Zespół Uzgadniania Dokumentacji Projektowej	<i>Arkadiusz Śremski</i>	<i>uzgodniono drogą e-mail</i>
10	Instytut Chemii Biologicznej PAN Poznańskie Centrum Superkomputerowo - Sieciowe	<i>Marek Kuberka</i>	
11	Polska Spółka Gazownictwa sp. z o.o. Oddział w Olsztynie Gazownia w Elblągu	<i>Sławomir Narusz</i>	<i>uzgodniono drogą e-mail</i>

Mimo zawiadomienia nie stawili się:

- 1. NETIA S.A.**
- 2. ORANGE Polska SA**
- 3. Zakład Gospodarki Wodno – Ściekowej w Tolkmicku**
- 4. Miasto i Gmina Tolkmicko**
- 5. HAWA TELEKOM Sp. z o.o. w restrukturyzacji – Zespół Uzgadniania Dokumentacji Projektowej**

STANOWISKA UCZESTNIKÓW NARADY KOORDYNACYJNEJ:

1. Zarząd Dróg Powiatowych w Pasłęku

uzgodniono drogą e-mail (bez uwag)

2. ENERGA OPERATOR SA Oddział w Olsztynie

uzgodniono drogą e-mail (bez uwag)

3. NETIA S.A.

.....

4. ENERGA Oświetlenie Sp. z o.o. Rejon Usług Oświetleniowych Młynary

uzgodniono drogą e-mail (bez uwag)

5. ORANGE Polska SA Dostarczanie i Serwis Usług Dział Ewidencji i Zarządzania Danymi o Infrastrukturze 6 – Olsztyn

.....

6. Zakład Gospodarki Wodno – Ściekowej w Tolkmicku

.....

7. Burmistrz Miasta i Gminy Tolkmicko

.....

8. Warmińsko – Mazurskie Centrum Nowych Technologii (WMCNT) Sieć Szerokopasmowa Polski Wschodniej

uzgodniono drogą e-mail (bez uwag)

9. HAWA TELEKOM Sp. z o.o. w restrukturyzacji – Zespół Uzgadniania Dokumentacji Projektowej

.....

10. Instytut Chemii Biologicznej PAN Poznańskie Centrum Superkomputerowo – Sieciowe

uzgodniono drogą e-mail (bez uwag)

11. Polska Spółka Gazownictwa sp. z o.o. Oddział w Olsztynie Gazownia w Elblągu

uzgodniono drogą e-mail (bez uwag)

Elektronicznie
podpisany przez
Zofia Puzyrewska
Data: 2026.06.25
07:31:42 +02'00'
.....
Podpis przewodniczącego narady koordynacyjnej

Z up. STAROSTY
Zofia Puzyrewska
GEODETA SPECJALISTA
w Wydziale Geodezji Kartografii
Katastru i Nieruchomości



WUOZ-ELBLAG.5152.160.2026.KM

Elbląg, 08.07.2026 r.

POZWOLENIE

Numer pisma: **1780/2026**

Na podstawie art. 36 ust. 1 pkt. 1, art. 89 ust. 2 ustawy z dn. 23 lipca 2003 r. o ochronie zabytków i opiece nad zabytkami (Dz. U. z 2024 r. poz. 1292 ze zm.) oraz § 13.3 Rozporządzenia Ministra Kultury z dn. 2 sierpnia 2018 r. w sprawie prowadzenia prac konserwatorskich, prac restauratorskich i badań konserwatorskich przy zabytku wpisanym do rejestru zabytków albo na Listę Skarbów Dziedzictwa oraz robót budowlanych, badań architektonicznych i innych działań przy zabytku wpisanym do rejestru zabytków, a także badań archeologicznych i poszukiwań zabytków (Dz.U. z 2021 r., poz. 81), w związku z art. 104 ustawy z dn. 14 czerwca 1960 r. – kodeks postępowania administracyjnego (Dz.U. z 2025 r., poz. 1691)

po rozpatrzeniu wniosku: Energa Operator S.A. reprezentowanej przez Pełnomocnika – Pana Pawła Kutego, ELPROM, ul. Siostry Faustyny 4, 80-180 Kowale, **z dnia:** 01.07.2026 r.,

w sprawie: wydania pozwolenia na prowadzenie robót budowlanych polegających na budowie przyłączy elektroenergetycznych nn-0,4 kV w Tolkmicku przy ul. Ogrodowej, dz. nr 65, 397/6, 397/7, częściowo położone na obszarze założenia urbanistycznego miasta Tolkmicko, objętego ochroną konserwatorską poprzez wpis do rejestru zabytków decyzją WKZ z 14.04.1978 r. pod nr A-1234

po analizie założeń przedstawionych we wniosku i załącznikach – w tym dokumentacji projektowej aut. inż. Paweł Kutę

WARMIŃSKO – MAZURSKI WOJEWÓDZKI KONSERWATOR ZABYTKÓW udziela pozwolenia

na prowadzenie robót budowlanych polegających na budowie przyłączy elektroenergetycznych nn-0,4 kV w Tolkmicku przy ul. Ogrodowej, dz. nr 65, 397/6, 397/7 w sposób przedstawiony w ww. dokumentacji

Termin ważności pozwolenia: 08.07.2029 r.

Warunki pozwolenia:

Wojewódzki Konserwator Zabytków zobowiązuje Wnioskodawcę do:

1. niezwłocznego zawiadomienia o wszelkich zagrożeniach lub nowych okolicznościach ujawnionych w trakcie prowadzenia w/w robót,
2. w przypadku odkrycia w trakcie prowadzenia robót przedmiotu, co do którego istnieje przypuszczenie, iż jest on zabytkiem, WKZ zobowiązuje Wnioskodawcę do niezwłocznego wstrzymania wszelkich robót mogących uszkodzić lub zniszczyć odkryty przedmiot, zabezpieczenia, przy użyciu dostępnych środków, tego przedmiotu i miejsca jego odkrycia oraz niezwłocznego zawiadomienia o tym WKZ

Postępowanie w sprawie wydanego pozwolenia może zostać wznowione, a następnie pozwolenie może zostać cofnięte lub zmienione na podstawie art. 47 ustawy z dnia 23 lipca 2003 r. o ochronie zabytków i opiece nad zabytkami.

UZASADNIENIE

Odstępuje się od uzasadnienia, gdyż niniejsze rozstrzygnięcie w całości uwzględnia żądanie strony (art. 107 §4 KPA).

POUCZENIE

Od niniejszej decyzji przysługuje stronom, na podstawie art. 127 KPA, odwołanie do Ministra Kultury i Dziedzictwa Narodowego, które należy złożyć za pośrednictwem tutejszego urzędu, zgodnie z art. 129 §2 KPA, w terminie 14 dni od dnia doręczenia przedmiotowej decyzji.

Zgodnie z art. 130 §4 decyzja podlega wykonaniu przed upływem terminu do wniesienia odwołania, gdy jest zgodna z żądaniem wszystkich stron lub jeżeli wszystkie strony zrzekły się prawa do wniesienia odwołania.

Niniejsze pozwolenie nie zwalnia z obowiązku uzyskania pozwolenia na budowę albo zgłoszenia, w przypadkach określonych przepisami prawa budowlanego.

Zgodnie z przepisami ustawy z dnia 16 listopada 2006 r. o opłacie skarbowej (Dz. U. z 2025 r. poz. 1154.), za wydanie niniejszego pozwolenia pobrano opłatę skarbową w wys. 82 zł.

KIEROWNIK DELEGATURY
Z up. Wojewódzkiego Konserwatora Zabytków

mgr Sławomir J. Mioduszewski



Dokument podpisany elektronicznie przez:
Sławomir Mioduszewski
Data podpisu:
2026.07.08 12:25:14.

Otrzymują:

1. Pełnomocnik – Pan Paweł Kuty

Do wiadomości:

1. Starostwo Powiatowe w Elblągu
2. a/a

DM.403.1.38A.2026.AK

Pasłęk, dnia 29.07.2026 r.

POSTANOWIENIE

Na podstawie art. 113 § 1 ustawy z dnia 14 czerwca 1960 r. - Kodeksu postępowania administracyjnego (Dz.U. 1960 nr 30 poz. 168 ze zm.),

postanawiam

na żądanie strony sprostować oczywistą omyłkę pisarską w decyzji **Nr 129 Uzp/26** z dnia 01.06.2026 r. wydanej przez Dyrektora Zarządu Dróg Powiatowych w Pasłęku zezwalającej ENERGA-OPERATOR S.A. z siedzibą przy ul. Marynarki Polskiej 130, 80-557 Gdańsk na zlokalizowanie w pasie drogowym drogi powiatowej **nr 2205N (ul. Ogródowa w Tolkmicku)** w działce drogowej **nr 65 obręb 01 Tolkmicko gmina Tolkmicko** urządzeń obcych niezwiązanych funkcjonalnie z drogą lub ruchem drogowym w zakresie określenia lokalizowanego urządzenia w następujący sposób:

w pkt. 1 decyzji nr 129 Uzp/26 jest:

„(...) Przyłącza elektroenergetycznego nn -04 kV typu YAKXS (**przylącza**) (...)”

powinno być:

„(...)przylączy elektroenergetycznych nn -04 kV typu YAKXS (**przylączy**) (...)”

UZASADNIENIE

W decyzji nr 129 Uzp/26 z dnia 01.06.2026 r. wydanej przez Dyrektora Zarządu Dróg Powiatowych w Pasłęku wskazano oczywistą omyłkę pisarską polegającą na wpisaniu błędnego określenia lokalizowanego urządzenia.

Opisana powyżej omyłka ma charakter niedokładności przypadkowej popełnionej przy redagowaniu tekstu. Błąd ten nosi znamiona omyłki pisarskiej w rozumieniu art. 113 § 1 Kodeksu postępowania administracyjnego.

Organ administracji publicznej może z urzędu lub na żądanie strony sprostować w drodze postanowienia błędy pisarskie i rachunkowe oraz inne oczywiste omyłki w wydanych przez ten organ decyzjach.

Należy również wskazać, że dokonane sprostowanie oczywistej omyłki pisarskiej nie prowadzi do zmiany decyzji Nr 129 Uzp/26 z dnia 01.06.2026 r.

Mając na uwadze powyższe postanawiam orzec jak w sentencji.

POUCZENIE

Na niniejsze postanowienie w sprawie sprostowania służy zażalenie do Samorządowego Kolegium Odwoławczego w Elblągu za pośrednictwem Dyrektora Zarządu Dróg Powiatowych w Pasłęku, w terminie 7 dni od doręczenia.

Z up. Zarządu Powiatu w Elblągu
mgr Grzegorz Daszkiewicz
DYREKTOR
Zarządu Dróg Powiatowych w Pasłęku

Otrzymują:

1. **ELPROM** Paweł Kutry – pełnomocnik
ul. Siostry Faustyny 4
80-180 Kowale
2. ZDP - DM a/a.

Sporządziła: Alicja Krygier

Pasłęk, dnia 01.06.2026 r.

DM.403.1.38.2026.AK

D E C Y Z J A Nr 129 Uzp/26

Na podstawie art. 39 ust. 1a, ust. 3, ust. 3a ustawy z dnia 21 marca 1985r. o drogach publicznych (t. j. Dz.U. 2025 poz. 889.), § 97 Rozporządzenia Ministra Infrastruktury z dnia 24 czerwca 2022 r. w sprawie przepisów techniczno- budowlanych dotyczących dróg publicznych (Dz.U. 2022 poz. 1518), art. 7 ust. 2 pkt 2 i ust. 3 pkt 2 ustawy z dnia 7 lipca 1994 r. – Prawo budowlane (Dz. U. 2025 poz.418), art. 20 ust 1 ustawy z dnia 10 kwietnia 2003r o szczególnych zasadach przygotowania i realizacji inwestycji w zakresie dróg publicznych (t. j. Dz.U. 2024 poz. 311 z późn. zm.) uchwały Zarządu Powiatu w Elblągu nr 72/2025 z dnia 05 sierpnia 2025 r. w sprawie upoważnienia Dyrektora Zarządu Dróg Powiatowych w Pasłęku do załatwiania spraw wynikających z zadań zarządcy dróg powiatowych oraz art. 104 Kpa, po rozpatrzeniu wniosku złożonego przez Pana Pawła Kutego, reprezentującego firmę ELFROM Paweł Kutę, ul. Siostry Faustyny 4, 80-180 Kowale – działającego z upoważnienia ENERGA-OPERATOR S.A. ul. Marynarki Polskiej 130, 80-557 Gdańsk, w sprawie wydania zezwolenia na lokalizację urządzeń obcych niezwiązanych funkcjonalnie z drogą lub ruchem drogowym w pasie drogowym drogi powiatowej nr 2205N

zezwała się

1. Energa-Operator S.A., z siedzibą przy ul. Marynarki Polskiej 130, 80-557 Gdańsk, na zlokalizowanie w pasie drogowym drogi powiatowej nr 2205N (ul. Ogródowa w Tolkmicku) w działce drogowej nr 65 obręb 01 Tolkmicko gmina Tolkmicko urządzeń obcych niezwiązanych funkcjonalnie z drogą lub ruchem drogowym, tj.: przyłącza elektroenergetycznego nn-0,4 kV typu YAKXS (przyłącza), zgodnie z zatwierdzoną lokalizacją na mapie w skali 1:500 stanowiącej załącznik do wniosku.
2. Ustala się następujące warunki zezwolenia:
 - 1) Kabel należy posadowić na głębokości min. 1m w stosunku do rzędnej terenu (min 0,8m od dna rowu).
 - 2) Przejścia w poprzek drogi, pod jezdniami, zjazdami, trudnymi do odtworzenia powierzchniami, w pobliżu drzew, podczas przekraczania cieków wodnych lub torów kolejowych należy wykonać metodą przewiertu sterowanego lub przecisku w ruze ochronnej. Prace ziemne wykonać zgodnie z normą N-SEP-004.
 - 3) Zabrania się lokalizowania komór przewiertowych/przeciskowych oraz wykopów otwartych w odległości mniejszej niż 0,8m od krawędzi jezdni.
 - 4) W wykopie otwartym (jeśli występuje) kabel ułożyć bezpośrednio na dnie wykopu na głębokości min 1,00 m w stosunku do rzędnej terenu, min 0,8m od dna rowu na warstwie piasku o gr. 10cm. Ułożony kabel należy zasypać warstwą piasku o grubości 10cm, następnie warstwą rodzimego gruntu o grubości 15 cm, przykryty folią koloru niebieskiego oraz zasypyany warstwą rodzimego gruntu.
 - 5) Przejścia w obrębie drzew należy wykonać zachowując wymagane przepisami odległości lokalizowanego urządzenia od drzewa,
 - 6) Po zakończeniu robót pas drogowy doprowadzić do stanu pierwotnego, uszkodzone elementy należy wymienić na nowe po wcześniejszym uzgodnieniu z ZDP w Pasłęku,
 - 7) Naruszoną nawierzchnię pobocza odtworzyć wg technologii wykonania w uzgodnieniu z ZDP w Pasłęku wymieniając uszkodzone elementy na nowe, wyregulować pobocze oraz obsiać trawą, wykopy po rozkopach należy zasypywać warstwami przestrzegając odpowiednich norm zagęszczenia.
 - 8) Należy wykonać inwestycję zgodnie z wymogami określonymi w rozporządzeniu Ministra Infrastruktury z dnia 24 czerwca 2022r w sprawie przepisów techniczno-budowlanych dotyczących dróg publicznych (Dz.U. 2022 poz. 1518) oraz Ustawy z dnia 21 marca 1985 r. o drogach publicznych (Dz.U. 2025 poz. 889).
 - 9) w przypadku kolizji uzgadnianych urządzeń z elementami pasa drogowego, podczas przebudowy pasa drogowego, inwestor na własny koszt dokona przełożenia lub zabezpieczenia uzgadnianego urządzenia, wszelkie kolizje projektowanego urządzenia z innymi instalacjami należy uzgodnić z właścicielem lub eksploatatorem tych instalacji,
 - 10) należy zachować parametry zawarte w projekcie, podziemne przejścia nie mogą zmniejszyć stateczności i nośności podłoża oraz nawierzchni drogi, naruszyć urządzeń odwadniających i innych podziemnych urządzeń drogi, w przypadku ewentualnych uszkodzeń konstrukcji drogi w miejscu robót, w ciągu 2 lat od zakończenia robót uszkodzone elementy korpusu drogowego zostaną odtworzone na koszt inwestora.

- 11) za umieszczenie projektowanych urządzeń w pasie drogowym drogi powiatowej nr 2205N zostaną naliczone opłaty zgodnie z uchwałą nr XV/111/2019 Rady Powiatu w Elblągu z dnia 29 listopada 2019 roku w sprawie ustalenia wysokości stawek opłat za zajęcie pasa drogowego (Dz. Urz. Woj. Warmińsko-Mazurskiego z dnia 07 stycznia 2020r. poz. 12), których zarządcą jest Zarząd Powiatu w Elblągu.
3. Przekazuje się na rzecz Inwestora prawo do dysponowania nieruchomością nr 65 obręb 01 Tolkmicko gmina Tolkmicko na cele budowlane związane z budową przedmiotowej linii kablowej (przyłącza).
4. Niniejsza decyzja ważna jest tylko z ostemplowanym załącznikiem mapowym w skali 1:500.

UZASADNIENIE

Zgodnie z art. 39 ust. 1 pkt 1 ustawy o drogach publicznych zabrania się lokalizacji lub umieszczania urządzeń obcych, przedmiotów i materiałów niezwiązanych z potrzebami zarządzania drogami lub potrzebami ruchu drogowego. Od wyżej wymienionej zasady ustawodawca przewidział wyjątki. Przepisu ust. 1 pkt 1 nie stosuje się do umieszczania, konserwacji, przebudowy i naprawy infrastruktury telekomunikacyjnej w rozumieniu ustawy z dnia 16 lipca 2004 r. – Prawo telekomunikacyjne (Dz. U. z 2024 poz. 34 z późn. zm.) oraz urządzeń służących do doprowadzania lub odprowadzania płynów, pary, gazu, energii elektrycznej, w tym punktów ładowania stanowiących część infrastruktury ładowania drogowego transportu publicznego, oraz urządzeń związanych z ich eksploatacją, a także do innych czynności związanych z eksploatacją tej infrastruktury i tych urządzeń, jeżeli warunki techniczne i wymogi bezpieczeństwa na to pozwalają.

Natomiast stosownie do art. 39 ust. 3, zgodnie z którym w szczególnie uzasadnionych przypadkach lokalizowanie w pasie drogowym urządzeń obcych oraz reklam może nastąpić wyłącznie za zezwoleniem właściwego zarządcy drogi, wydawanym w drodze decyzji administracyjnej – zezwolenie nie jest wymagane w przypadku zawarcia umowy, o której mowa w ust. 7 lub w art. 22 ust. 2, 2a lub 2c. Jednakże właściwy zarządca drogi może odmówić wydania zezwolenia na umieszczenie w pasie drogowym urządzeń i infrastruktury, o których mowa w ust. 1a, wyłącznie, jeżeli ich umieszczenie spowodowałoby zagrożenie bezpieczeństwa ruchu drogowego, naruszenie wymagań wynikających z przepisów odrębnych lub miałyby doprowadzić do utraty uprawnień z tytułu gwarancji lub rękojmi w zakresie budowy, przebudowy lub remontu dróg. W uznaniu organu I instancji w niniejszej sprawie zachodzą przesłanki określone w art. 39 ust. 1a ustawy uzasadniające wydanie zezwolenia na zlokalizowanie w pasie drogowym drogi powiatowej nr 2205N linii kablowej (przyłącza). Nie zachodzi natomiast sytuacja, o której mowa w ust. 3 (pkt 1), bowiem w ocenie organu, umieszczenie w pasie drogowym w/w urządzeń nie powoduje zagrożenia bezpieczeństwa ruchu drogowego, naruszenia wymagań wynikających z przepisów odrębnych lub miałyby doprowadzić do utraty uprawnień z tytułu gwarancji lub rękojmi w zakresie budowy, przebudowy lub remontu drogi. Lokalizacja urządzeń nie powinna wpływać negatywnie na funkcjonowanie układu drogowego przy zachowaniu przez stronę wnioskującą w/w warunków zezwolenia.

POUCZENIE

Przed rozpoczęciem robót budowlanych Inwestor zobowiązany jest do:

- uzyskania dokumentów uprawniających do zrealizowania procesu inwestycyjnego na zasadach określonych w przepisach ustawy Prawo Budowlane (t. j. Dz. U. 2025 poz. 418)
- wystąpienia do zarządcy drogi, tj. ZDP w Pasłęku o wydanie zezwolenia na zajęcie pasa drogowego dotyczącego umieszczenia w nim linii kablowej (przyłącza) i ustalenia za powyższe stosownych opłat na podstawie art. 40 ust. 1 i 2 pkt 2 ustawy z dnia 21 marca 1985 r. o drogach publicznych (t. j. Dz.U. 2025 poz. 889).

Od niniejszej decyzji stronie służy odwołanie do Samorządowego Kolegium Odwoławczego w Elblągu za pośrednictwem Dyrektora Zarządu Dróg Powiatowych w Pasłęku, w terminie 14 dni od jej doręczenia.

Otrzymują:

1. *ELPROM* Paweł Kutý – pełnomocnik
Ul. Siostry Faustyny 4
80-180 Kowale
2. ZDP - DM – a/a


Pozwolenie na lokalizowanie w pasie drogowym obiektów budowlanych lub urządzeń niezwiązanych z potrzebami zarządzania drogami lub potrzebami ruchu drogowego zwolnione od opłaty skarbowej na podstawie cz. III ust. 44 pkt. 2 ppkt. 9 załącznika do ustawy z dnia 16.11.2006 r. o opłacie skarbowej (Dz. U. z 2006 r. Nr 225, poz. 1635)
Za złożenie dokumentu stwierdzającego udzielenie pełnomocnictwa uiszczono opłatę skarbową w wysokości 17,00 zł.

Sporządziła Alicja Krygier



WZ. STAROSTY

mgr Ryszard Zają
WICESTAROSTA

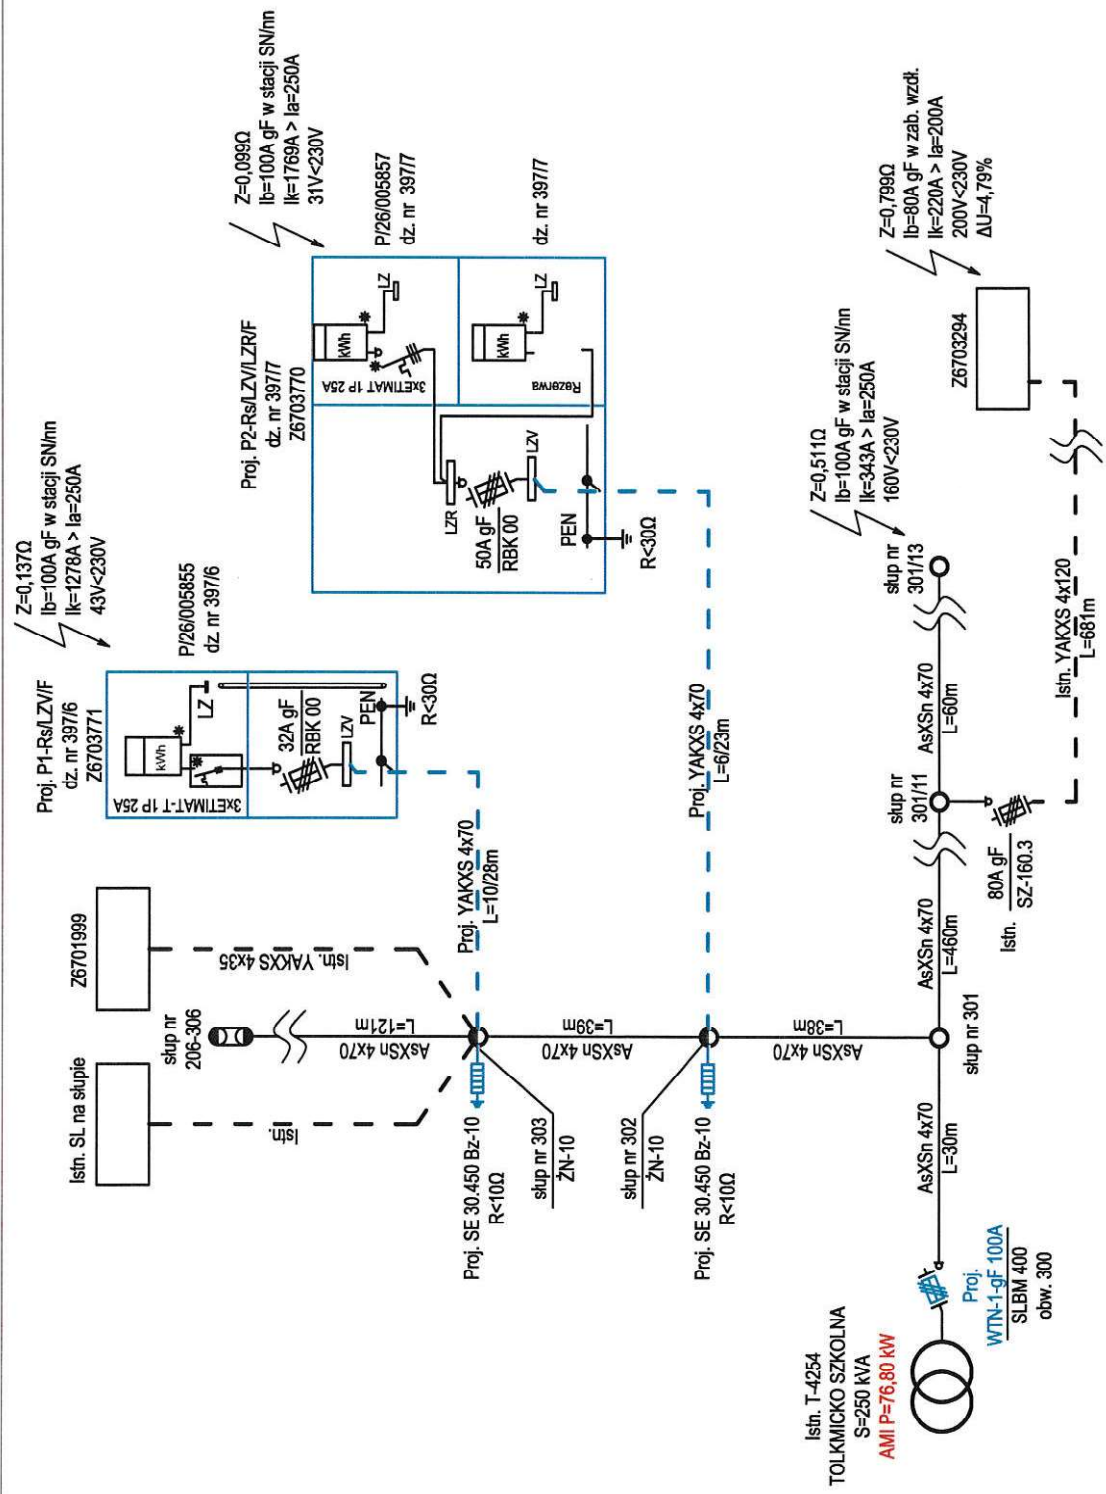

PRACOWNIA PROJEKTÓW ELEKTROTECHNICZNYCH		ELPROM	
tel: 509 170 795 www.elprom.org pawel.kuty@elprom.org			
NAZWA PROJEKTU		BUDOWA PRZYŁĄCZY ELEKTROENERGETYCZNYCH nn-0,4 kV m. Tolkmicko ul. Ogrodowa, gm. Tolkmicko,	
NAZWA RYSUNKU		Schemat sieci nn-0,4 kV	
PROJEKTANT		Inż. Paweł Kuty upr. nr POM0179POE23 w specjalności techn. w zst. sił. i urządzeń elektr. i elektroenerget.	
PROJEKTANT SPRAWDZAJĄCY			
INWESTOR: Energa Operator S.A. ul. Marynarki Polskiej 130, 80-557 Gdańsk			
		UMOWA	OW00927/26
		OBI / OBIMS	OBI/21/2600642
		BRANŻA	Elektryczna
		SKALA	-
		DATA	06.2026
		NR RYSUNKU	E-1

