



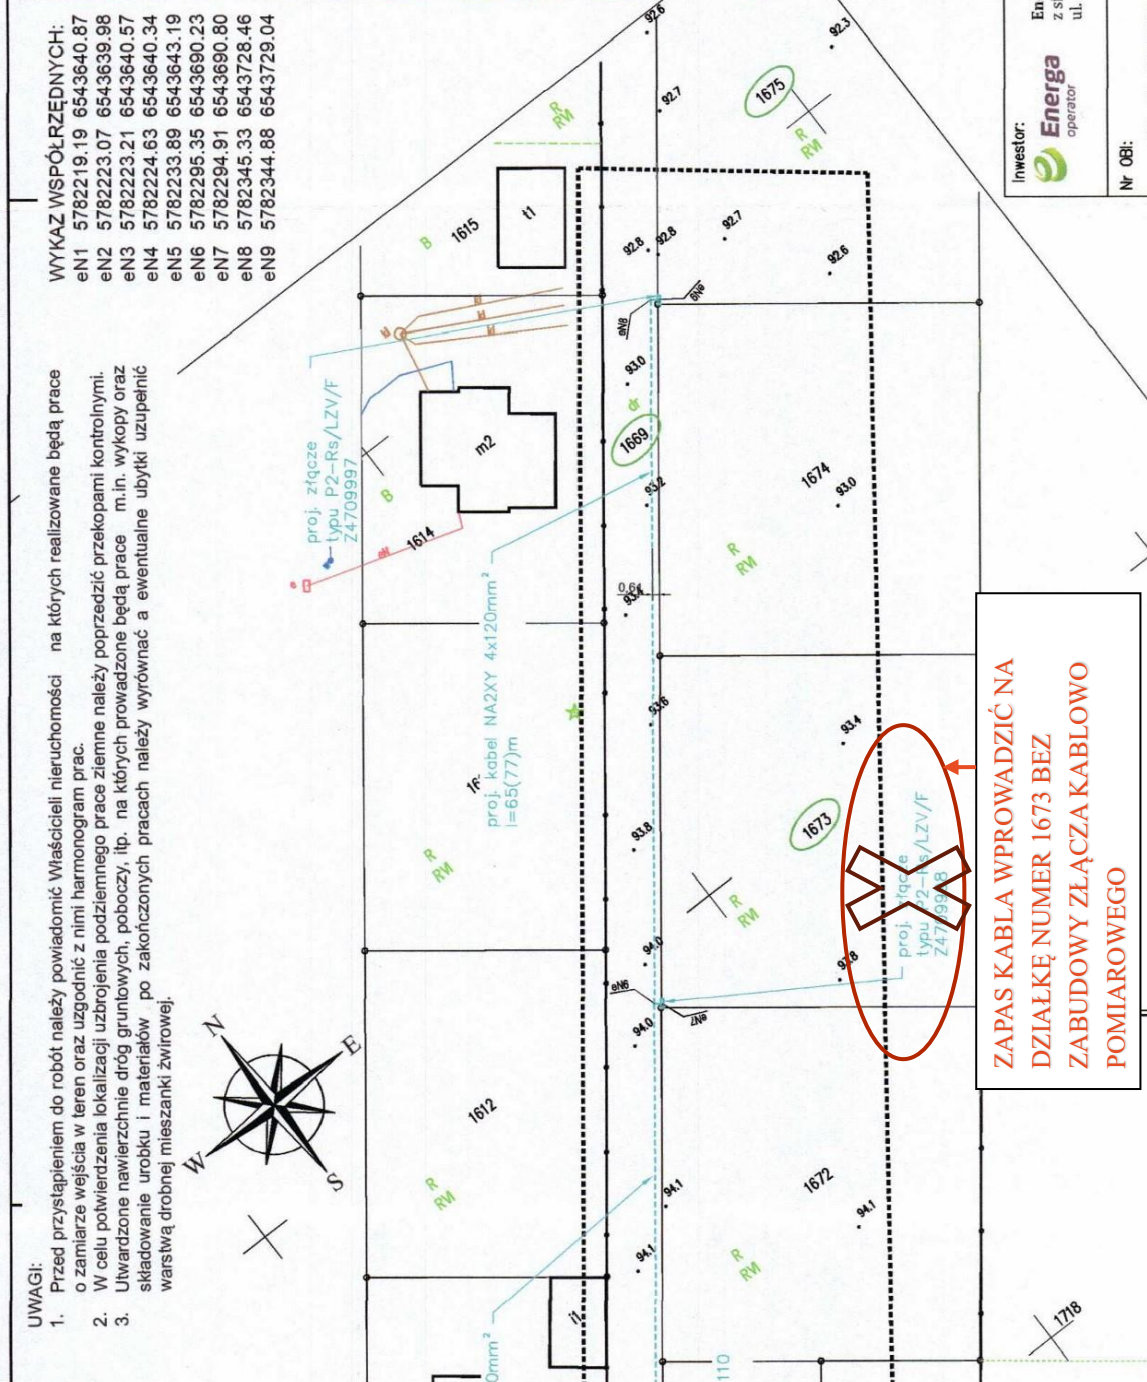

1. Przed przystąpieniem do robót należy powiadomić Właścicieli nieruchomości na których realizowane będą prace o zamiarze wejścia w teren oraz uzgodnić z nimi harmonogram prac.
2. W celu potwierdzenia lokalizacji przedsięwzięcia podlegającego pracom ziemnym należy poprosić przełożonych kontrolnymi.
3. Utworzone nawierzchnie dróg gruntowych, poboczy, itp. na których prowadzone będą prace m.in. wykopy oraz składowanie urobku i materiałów po zakończonych pracach należy wyrównać a ewentualne ubytki uzupełnić warstwą drobnej mieszanki żwiru.

eN1	5782219.19	6543640.87
eN2	5782223.07	6543639.98
eN3	5782223.21	6543640.57
eN4	5782224.63	6543640.34
eN5	5782233.89	6543643.19
eN6	5782235.35	6543690.23
eN7	5782294.91	6543690.80
eN8	5782345.33	6543728.46
eN9	5782344.88	6543729.04

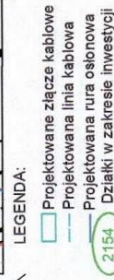

UWAGA!
 Niższy egzemplarz mapy jest wydrukiem komputerowym
 mapy sytuacyjno - wysokościowej do celów projektowych w skali 1:500
 Prices geodezyczne zostały zgłoszone w Ośrodku Geodezyjnym w Kole
 pod nr GK.6640.2097.2025 i zatwierdzone przez Starostę Kolskiego
 w dniu 04.12.2025r. Protokół Weryfikacji nr 1

Za zgodność z oryginałem: Paweł Szewczyk

Inwestor:  Energia operator Energia - Operator S.A. z siedzibą w Gdańsku, ul. Marynarki Polskiej 130, 80-557 Gdańsk	Wykonawca: KP KRISPLAN Krzysztof Cybulski KRISPLAN Krzysztof Cybulski 99-210 Uniejów ul. Dąbska 64 tel. 667-367-124 e-mail: biuro@krisplan.pl	
	NR OBI: OBI 47 2503069	NR Umowy: KJ06636/25
Nazwa zadania:	NR Warunków: P/25/072263 B/25/072269	
Adres zadania:	NR Stacji: 70020 RUSZKÓW	
BUDOWA ELEKTROENERGETYCZNEJ LINII KABLOWEJ NN DLA ZASILANIA DZIAŁKI NR 1675 W M. RUSZKÓW PIERWSZY GM. KOŚCIELEC RUSZKÓW PIERWSZY GM. KOŚCIELEC DZ. NR 121/2, 1669, 1671, 1673, 1675		
Branoż:	Stadium:	PROJEKT TECHNICZNY
Imię i nazwisko: mgr inż. PANEL SZEWZYK	Specyfikacja: INSTALACYJNA	NR uprawnień: LO01/2703/PWOE/15
mgr inż. SYLWESTER SMOLARZ		Data: 07.2026
mgr inż. KRZYSZTOF CYBULSKI		Podpis: 
Projektował		
Opracował		
Opracował		
Tytuł rysunku:		Skala rysunku 1:500
		Formaat 297X570
		Nr rysunku E-01

ZAPAS KABLA WPROWADZIĆ NA
DZIAŁKĘ NUMER 1673 BEZ
ZABUDOWY ZŁĄCZA KABLOWO
POMIAROWEGO

Mapa do celów projektowych
skala 1:500

1. Układ współrzędnych prostokątnych płaskich – 2000 południk 18
2. Układ wysokościowy – PL-EVRF2007-NH

Powiat: Kolski
Jedn. ewidencyjna: 300908_2 – Gmina Kościelec
Osob: 0015, Ruzzków I
LPG: GK.6640.2097.2025

nie wykazywa się istnienia w terenie irytacji przewodów o których mowa
informacji wynika z zaszczytu historycznych lub niedopełnienia
przepisów zgłoszenia do inwentaryzacji
Ustawa Prawo Geodezyjne i Kartograficzne Dz.U. 30/1989. poz.163).

Podpis jest prawidłowy

Dokument podpisany przez
Jarosław Stanisławski
Data: 2025.10.22 12:00:32
CET

Data opracowania mapy: 28.11.2025r.

[illegible]

