



ZAŁĄCZNIK NR 1
DO DECYZJI O WARUNKACH ZABUDOWY
nr RR.6930.162.2025.VIII z dnia 19.05.2026r.

skala 1:1000

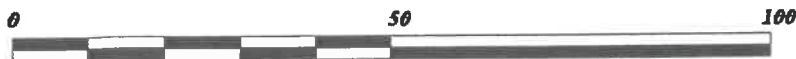

URBANISTA
mgr inż. Marta Dąbrowska
uprawniona do projektowania na podstawie
Art. 6 pkt 5 Ustawy z dnia 7 lipca 2003 r.
o planowaniu i zagospodarowaniu przestrzennym

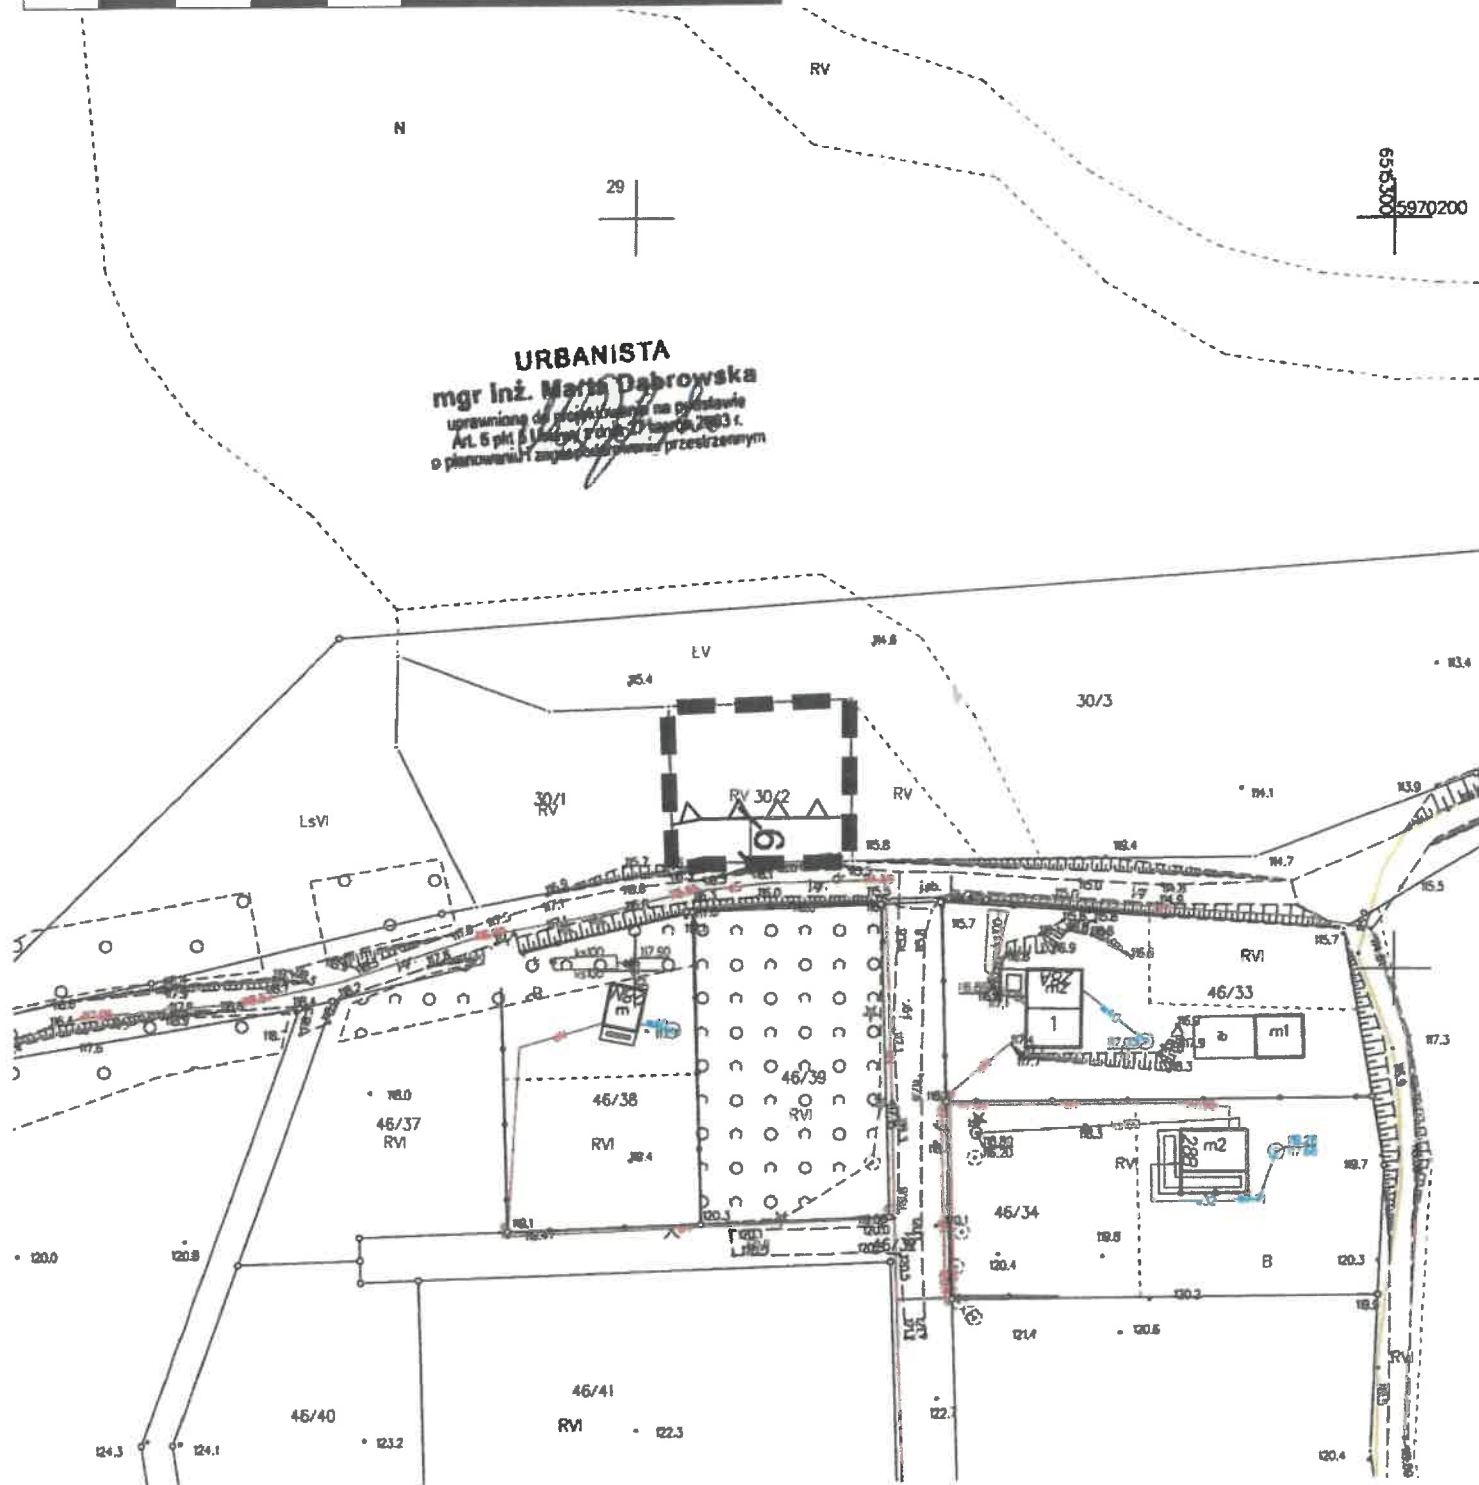

Legenda

-  linie rozgraniczające teren inwestycji
 -  nieprzekraczalna linia zabudowy
 -  cały teren inwestycji położony jest w obszarze Natura 2000 PLB220009 Bory Tucholskie
 -  cały teren inwestycji położony jest w Obszarze Chronionego Krajobrazu Bory Tucholskie

Z up. Wójta
Justyna Tomana
Kierownik Referatu Rozwoju