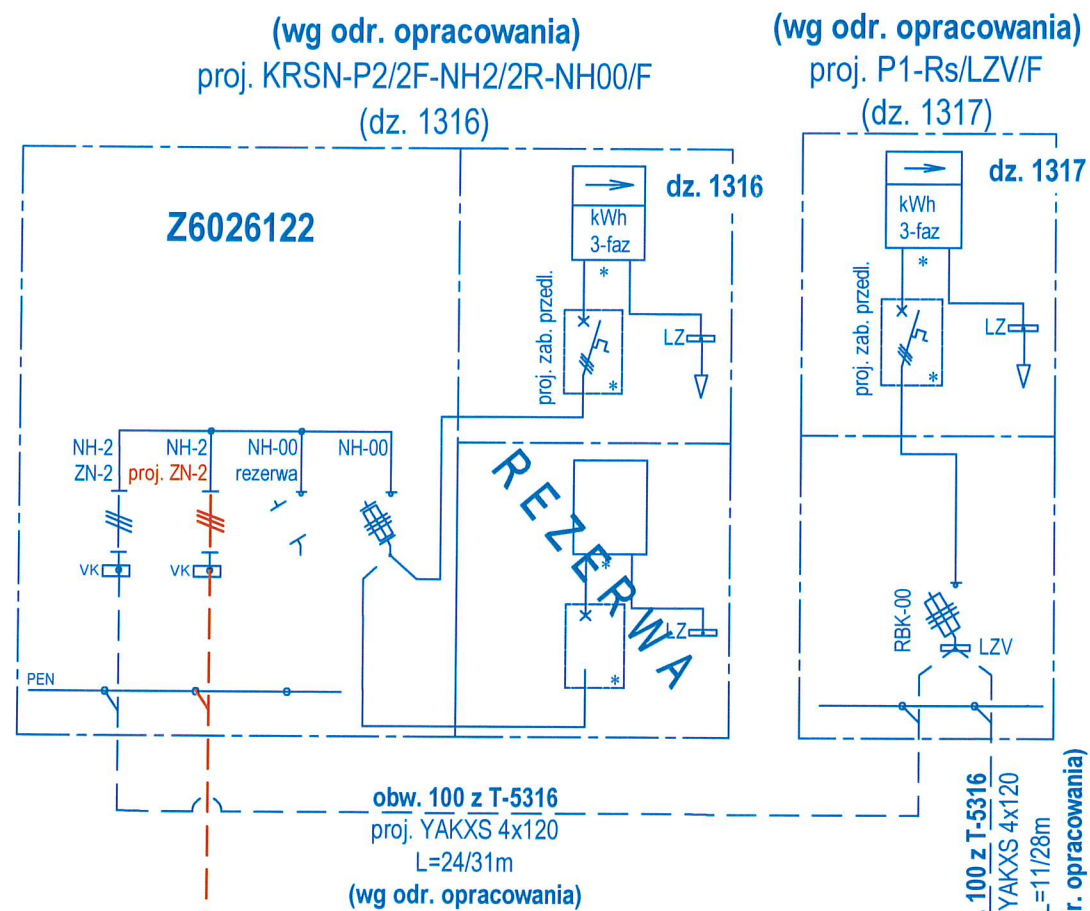


ZESTAWIENIE MONTAZOWE

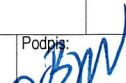
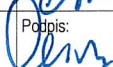
[illegible]

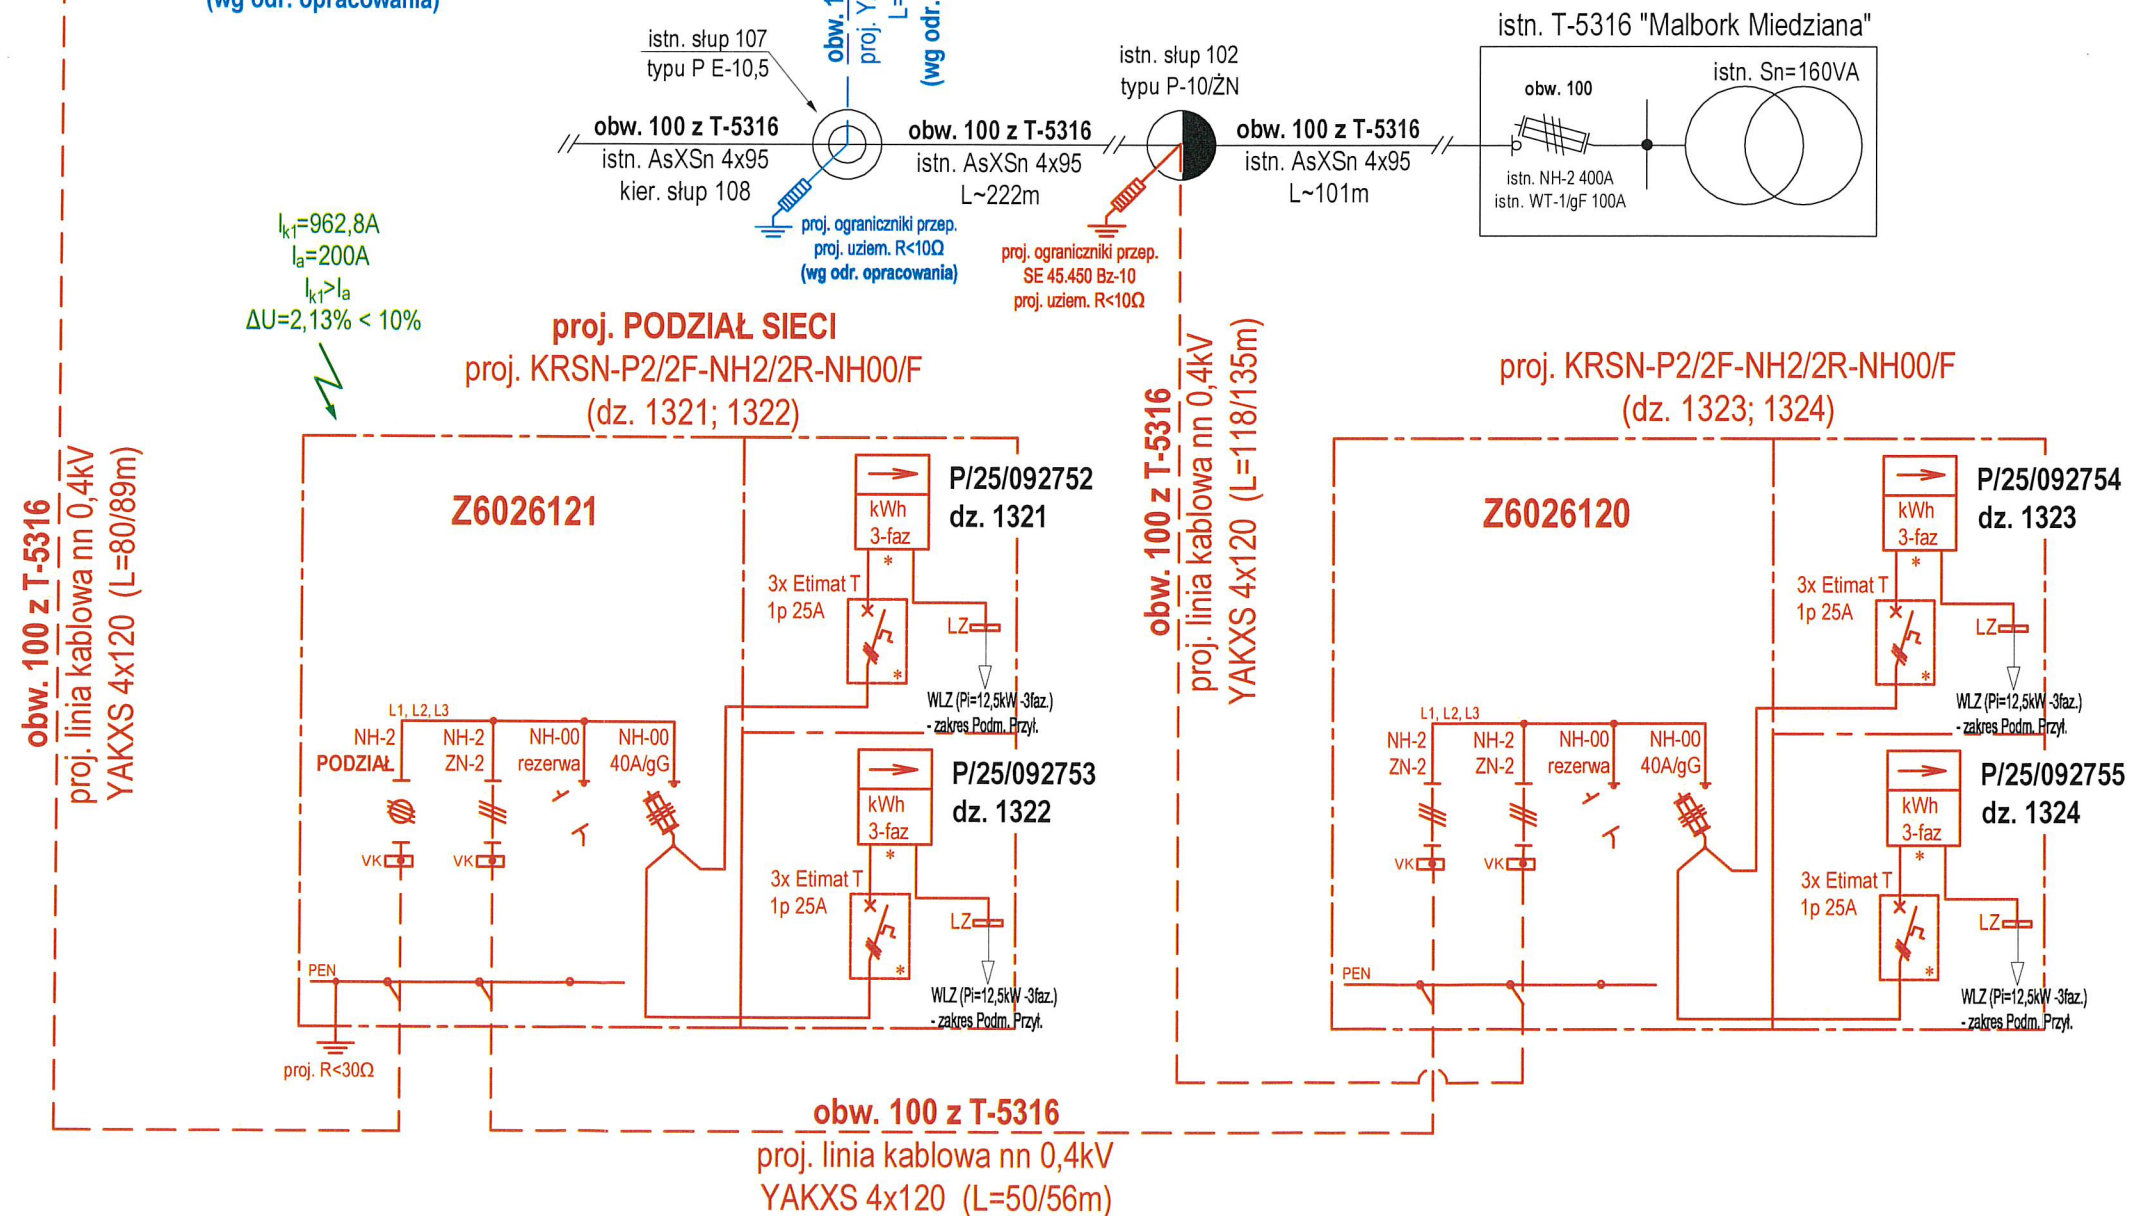
UWAGA: szacunkowa, całkowita długość przewiertu sterowanego ~ 21m



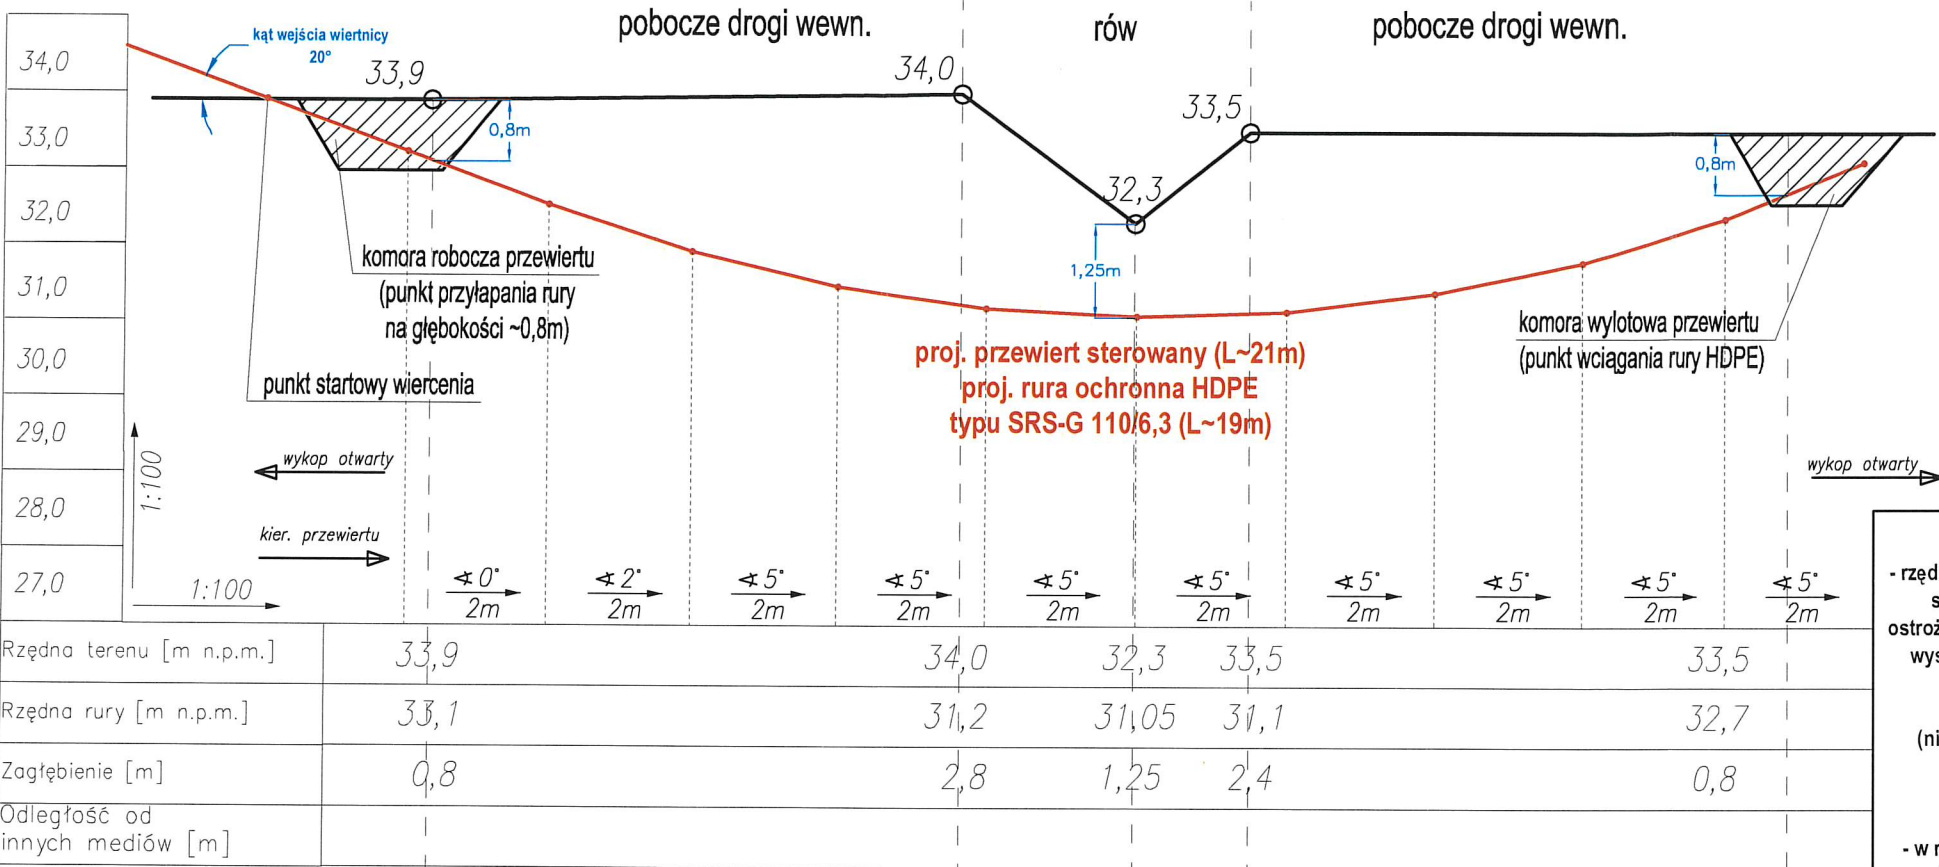
UWAGA

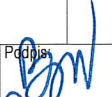
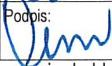
- Ochrona od porażeń zapewniona poprzez samoczynne szybkie wyłączanie zasilania
- Układ sieci TN-C
- * urządzenia przystosowane do plombowania
- po wybudowaniu urządzeń dokonać aktualizacji schematów oraz tabliczek (znaczników) opisowych

Firma:	 ul. ks. A. Klimuszeki 23, 82-300 Elbląg e-mail: elven@vp.pl; tel. 516-383-743		Inwestor:	ENERGA-OPERATOR SA z siedzibą w Gdańsku ul. Marynarki Polskiej 130 80-557 Gdańsk	
Projektował:	mgr inż. Krystian Brandt Upr. WAM/0008/PWCE/17		Podpis:		
Opracował:	Dariusz Chmura		Podpis:		
Temat:	Budowa elektroenergetycznej sieci kablowej nn 0,4kV ze złączami energetycznymi do zasilania zespołu budynków mieszkalnych jednorodzinnych, lokalizowanych na działkach ewid. 1321, 1322, 1323 i 1324 w obr. ewid. Nowa Wieś				
Adres:	Nowa Wieś Malborska, dz. nr 1320, 1325, 1886 obręb 0010 Nowa Wieś, jedn. ewid. 220904_2 Malbork-G, powiat malborski, woj. pomorskie				
Nr OBI:	OBI/24/2503824	Nr warunków:	B/25/094124; P/25/092755; P/25/092754; P/25/092753; P/25/092752		
Nazwa rys.:	Schemat jednokresowy układu zasilania				
Skala:	Nr projektu:		Nr rysunku:		02
			Nr ark.:		-



dz. 1320



Firma: ELVEN ul. ks. A. Klimuszki 23, 82-300 Elbląg e-mail: elven@vp.pl; tel. 516-383-743		Inwestor: ENERGA-OPERATOR SA z siedzibą w Gdańsku ul. Marynarki Polskiej 130 80-557 Gdańsk	
Sp. z o.o.			
Projektował:	mgr inż. Krystian Brandt Upr. WAM0008/PWCE/17	Podpis: 	Branża: Elektryczna
Opracował:	Dariusz Chmura	Podpis: 	Data: 04.2026r. faza: Projekt
Temat:	Budowa elektroenergetycznej sieci kablowej nn 0,4kV ze złączami energetycznymi do zasilania zespołu budynków mieszkalnych jednorodzinnych, lokalizowanych na działkach ewid. 1321, 1322, 1323 i 1324 w obr. ewid. Nowa Wieś		
Adres:	Nowa Wieś Malborska, dz. nr 1320, 1325, 1886 obręb 0010 Nowa Wieś, jedn. ewid. 220904_2 Malbork-G, powiat malborski, woj. pomorskie		
Nr OBI:	OBI/24/2503824	Nr warunków:	B/25/094124; P/25/092755; P/25/092754; P/25/092753; P/25/092752
Nazwa rys.:	Profil przewiertu sterowanego		
Skala:	1:100	Nr projektu:	
		Nr rysunku:	03
		Nr ark.:	-

UWAGA:

- rzędne uzbrojenia terenu na mapach często nie są podane, bądź też nie mają odzwierciedlenia do stanu rzeczywistego, dlatego zostały przyjęte szacunkowo i należy zachować szczególną ostrożność w miejscu skrzyżowania, a przed wykonaniem przewiertu należy potwierdzić głębokość występowania istniejącego uzbrojenia w miejscu skrzyżowania np. poprzez przekopy kontrolne, studzienki techniczne/rewizyjne bądź też poprzez wywiad środowiskowy,
- należy mieć na uwadze, że w terenie mogą występować sieci niezidentyfikowane (niewystępujące) na mapach, a te które oznaczone są jako "proj." mogą być już wybudowane. Wszelkie napotkane istniejące urządzenia podziemne należy traktować jako czynne,
- wykopy o głębokości $h > 1m$ zgodnie z przepisami BHP należy oszalać lub zabezpieczyć przed osuwaniem poprzez np. skarpowanie,
- w razie trudności w identyfikacji bądź wątpliwości co do występowania istniejącego uzbrojenia podziemnego należy wystąpić o nadzór techniczny do poszczególnych jednostek branżowych,

