


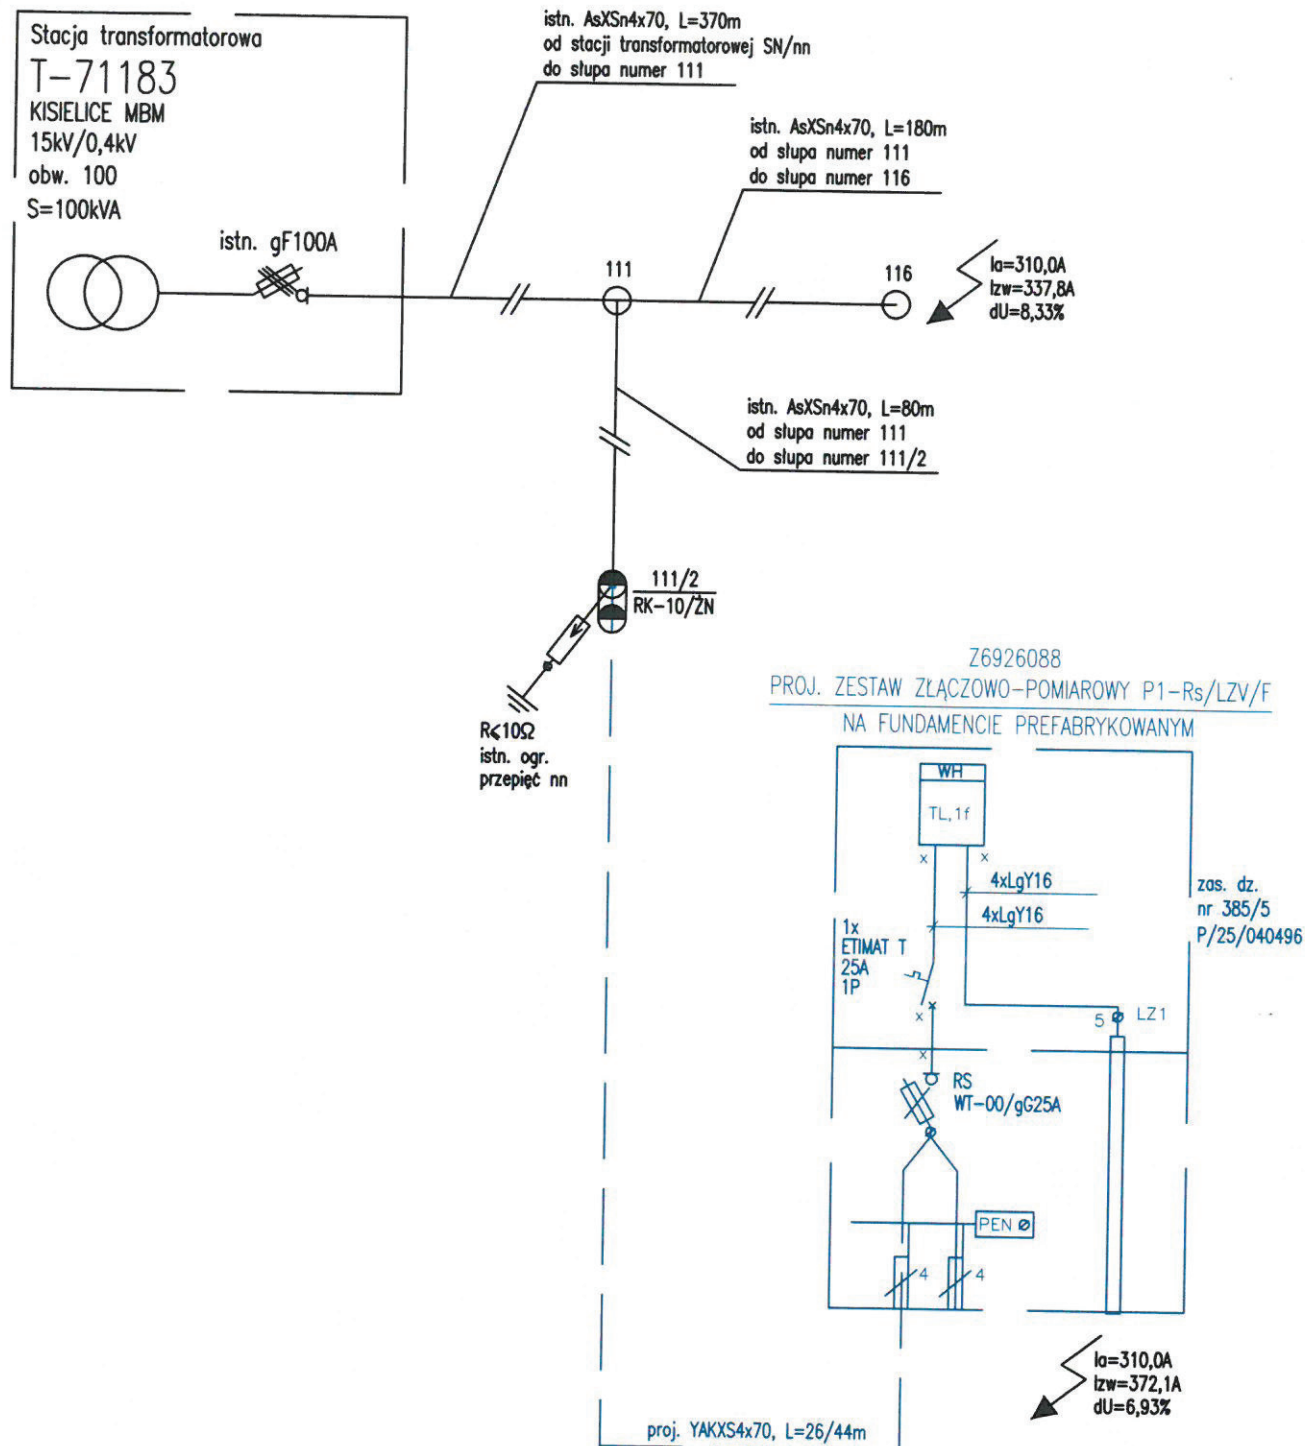

# UWAGI:

- — urządzenia projektowane
- — urządzenia istniejące, bez zmian
- x — elementy do oplombowania

Układ sieci: TN-C

|   |  |                                             |  |
|---|--|---------------------------------------------|--|
| <p><b>proASEL</b> Przedsiębiorstwo Projektowo - Usługowe<br/>"PROASEL"<br/>Arkadiusz Święcicki<br/>ul. Hetmańska 47/3, 82-300 Elbląg<br/>tel: 668-606-392 biuro.proasel@gmail.com<br/>NIP: 578-305-03-23</p> |  | <p>Inwestor:<br/>Energia - Operator SA.</p> |  |
| <p>Nazwa obiektu:<br/>Budowa przyłącza elektroenergetycznego kablowego nn 0,4kV.</p>   |  | <p>Numer umowy: OJ03890/25</p>              |  |
| <p>Adres obiektu:<br/>Kisielice, ul. Mickiewicza</p>   |  | <p>Numer zadania: OBI/24/2501821</p>        |  |
| <p>Identyfikator działek ewidencyjnych:<br/>280704_4.0001.384, 280704_4.0001.296, 280704_4.0001.339/1</p>   |  | <p>Branża: Elektroenergetyczna</p>          |  |
| <p>Tytuł rysunku: Schemat jednokreskowy połączeń</p>   |  | <p>Data: kwiecień 2025r.</p>                |  |
| <p>Projektant: mgr inż. ARKADIUSZ ŚWIECICKI upr. nr WAM/0027/PWOE/18<br/>w specjalności instal. w zakresie sieci,<br/>instalacji i urządzeń elektr. i elektroenergetycznych</p>                              |  | <p>Skala:</p>                               |  |
|   |  | <p>Nr rysunku: E-02</p>                     |  |

