
TOM I – A

PROJEKT BUDOWLANY

PROJEKT ZAGOSPODAROWANIA TERENU

Nazwa i adres obiektu budowlanego: Budowa przyłącza kablowego elektroenergetycznego nn 0,4kV wraz ze złączem kablowo-pomiarowym do zasilania budynku gospodarczego na działce nr 415/3 w miejscowości Siciarz, gmina Siemiatkowo

Adres zamierzenia budowlanego: Siciarz, obr. 0016 Siciarz, dz. nr 415/2, 415/3, gmina Siemiatkowo, powiat żuromiński, jednostka ewidencyjna: 143705_2 Siemiatkowo, identyfikatory działek: 143705_2.0016.415/2, 143705_2.0016.415/3

Kategoria obiektu budowlanego: XXVI – element sieci elektroenergetycznej - przyłącze

Branża: elektroenergetyczna

Inwestor: Energa – Operator S.A. z siedzibą w Gdańsku
80 – 557 Gdańsk, ul. Marynarki Polskiej 130

Numer umowy: PJ01463/26, OBI/75/2600322

Warunki przyłączenia: P/26/005450

Projektant: mgr inż. Mirella Krezymon
upr. WAM/0059/PBE/25
specjalność instalacyjna w zakresie sieci, instalacji i urządzeń elektrycznych i elektroenergetycznych

Asystent: mgr inż. Jarosław Jakubik

mgr inż. Mirella Krezymon
uprawnienia budowlane do projektowania
bez ograniczeń w specjalności instalacyjnej
w zakresie sieci, instalacji i urządzeń
elektrycznych i elektroenergetycznych
Nr ewid. WAM/0059/PBE/25

Egzemplarz nr 1 2 3

ELBLĄG, LIPIEC 2026



PODPIS ZAUFANY

JAROSŁAW
JAKUBIK

22.07.2026 21:16:42 GMT+0200
Dokument podpisany elektronicznie
podpisem zaufanym

ZGŁOSZENIE

budowy lub wykonywania innych robót budowlanych (PB-2)

PB-2 nie dotyczy budowy i przebudowy budynku mieszkalnego jednorodzinnego.

Podstawa prawna: Art. 30 ust. 2 w zw. z ust. 4d ustawy z dnia 7 lipca 1994 r. – Prawo budowlane (Dz. U. z 2020 r. poz. 1333, z późn. zm.).

1. ORGAN ADMINISTRACJI ARCHITEKTONICZNO-BUDOWLANEJ

Nazwa: **STAROSTA ŻUROMIŃSKI**

2.1. DANE INWESTORA¹⁾

Imię i nazwisko lub nazwa: **ENERGA – OPERATOR S.A.**

Kraj: **Polska** Województwo: **pomorskie** Powiat: **Miasto Gdańsk** Gmina: **Miasto Gdańsk**

Ulica: **Marynarki Polskiej** Nr domu: **130** Nr lokalu: - Miejscowość: **Gdańsk**

Kod pocztowy: **80 – 557** Poczta: **Gdańsk** Email (nieobowiązkowo): - Nr tel. (nieobowiązkowo): -

2.2. DANE INWESTORA (DO KORESPONDENCJI)¹⁾

Kraj: - Województwo: - Powiat: - Gmina: - Ulica: - Nr domu: - Nr lokalu: - Miejscowość: -

Kod pocztowy: - Poczta: - Adres skrzynki ePUAP²⁾: -

4. INFORMACJE O ROBOTACH BUDOWLANYCH

Rodzaj, zakres i sposób wykonywania: **Budowa przyłącza kablowego elektroenergetycznego nn 0,4kV wraz ze złączem kablowo – pomiarowym**

Planowany termin rozpoczęcia³⁾: **22.08.2026r.**

5. DANE NIERUCHOMOŚCI (MIEJSCE WYKONYWANIA ROBÓT BUDOWLANYCH)¹⁾

Województwo: **MAZOWIECKIE** Powiat: **ŻUROMIŃSKI** Gmina: **SIEMIĄTKOWO**

Ulica: Nr domu: Miejscowość: **SICIARZ** Kod pocztowy: **09-135**

Identyfikator działki ewidencyjnej: **143705_2.0016.415/2, 143705_2.0016.415/3**

6. OŚWIADCZENIE W SPRAWIE KORESPONDENCJI ELEKTRONICZNEJ

☒ Wyrażam zgodę

☐ Nie wyrażam zgody

na doręczanie korespondencji w niniejszej sprawie za pomocą środków komunikacji elektronicznej w rozumieniu art. 2 pkt 5 ustawy z dnia 18 lipca 2002 r. o świadczeniu usług drogą elektroniczną (Dz. U. z 2020 r. poz. 344).

7. ZAŁĄCZNIKI

- Oświadczenie o posiadanym prawie do dysponowania nieruchomością na cele budowlane,
- Pełnomocnictwo do reprezentowania inwestora (opłacone zgodnie z ustawą z dnia 16 listopada 2006 r. o opłacie skarbowej (Dz. U. z 2020 r. poz. 1546, z późn. zm.)) – jeżeli inwestor działa przez pełnomocnika,
- Materiały do zgłoszenia.

8. PODPIS INWESTORA (PEŁNOMOCNIKA) I DATA PODPISU

Podpis powinien być czytelny. Podpis i datę podpisu umieszcza się w przypadku dokonywania zgłoszenia w postaci papierowej.

.....

- 1) W przypadku większej liczby inwestorów, pełnomocników lub nieruchomości dane kolejnych inwestorów, pełnomocników lub nieruchomości dodaje się w formularzu albo zamieszcza na osobnych stronach i dołącza do formularza.
- 2) Adres skrzynki ePUAP wskazuje się w przypadku wyrażenia zgody na doręczanie korespondencji w niniejszej sprawie za pomocą środków komunikacji elektronicznej.
- 3) W przypadku zgłoszenia budowy tymczasowego obiektu budowlanego w polu „Planowany termin rozpoczęcia” należy wskazać również planowany termin rozbiórki lub przeniesienia w inne miejsce tego obiektu.
- 4) W przypadku formularza w postaci papierowej zamiast identyfikatora działki ewidencyjnej można wskazać jednostkę ewidencyjną, obręb ewidencyjny i nr działki ewidencyjnej oraz arkusz mapy, jeżeli występuje.

Z A Ś W I A D C Z E N I E

Na podstawie art. 217 ustawy z dnia 14 czerwca 1960r. - Kodeks postępowania administracyjnego /tekst jednolity Dz. U. z 2025 r., poz. 1691/ Starosta Żuromiński zaświadcza, że w tutejszym organie w dniu 22.07.2026 r. wpłynęło na elektroniczną skrzynkę podawczą Starostwa Powiatowego zgłoszenie zamiaru wykonywania robót budowlanych nie wymagających pozwolenia na budowę.

**Inwestor: Energa-Operator S.A.,
ul. Marynarki Polskiej 130,
80 – 557 Gdańsk**

**Inwestycja: Budowa przyłącza kablowego elektroenergetycznego nn 0,4kV ze złączem
kablowo-pomiarowym do zasilania budynku gospodarczego na działce
415/3 w miejscowości Siciarz na działkach ewidencyjnych nr 415/2 i 415/3
obręb 0016 Siciarz, gm. Siemiatkowo.**

Na powyższe zgłoszenie organ nie wnosił sprzeciwu w trybie art. 30 ust. 5 ustawy z dnia 7 lipca 1994 r. - Prawo Budowlane /tekst jednolity Dz. U. z 2026 r., poz. 524 ze zm./.

Zgodnie z art. 30 ust. 5 powyższej ustawy do wykonywania robót budowlanych można przystąpić jeżeli w terminie 21 dni od dnia doręczenia zgłoszenia właściwy organ nie wniesie, w drodze decyzji, sprzeciwu i nie później niż po upływie 3 lat od określonego w zgłoszeniu terminu ich rozpoczęcia.

Opłata skarbową wynosi 17,00 zł, na podstawie art. 1 ust. 1 części II, pkt 21 ustawy z dnia 16 listopada 2006 r. o opłacie skarbowej /t.j. Dz. U. z 2025 r. poz. 1154 ze zm./

Z up. Starosty Żuromińskiego
Dyrektor Wydziału Infrastruktury
inż. Jolanta Marzena Kalkowska

Jolanta
Marzena
Kalkowska

Elektronicznie podpisany
przez Jolanta Marzena
Kalkowska
Data: 2026.08.14 12:26:17
+02'00'

Sierpc, 24.07.2026

Energa-Operator S.A.
Oddział w Płocku
Rejon Dystrybucji Sierpc
Nr dok. EOP/KD/7/2026/07/05323

UZGODNIENIE DOKUMENTACJI

Nr uzgodnienia: 555/75MMD/2026

Dokumentacja: Budowa elektroenergetycznego przyłącza kablowego nn 0,4 kV wraz ze złączem kablowo-pomiarowym. P/26/005450, OBI/75/2600322;PJ01463/26.

Lokalizacja: Siciarz, dz. 415/2, 415/3, gm. Siemiatkowo

Zakres uzgodnienia: formalno-prawny oraz techniczny (zgodność z rozwiązaniami technicznymi i standardami przyjętymi do stosowania w Energa-Operator S.A.)

Uzgodniono: **TAK**

Uwagi:

1. Uzgodnienie traci ważność w wypadku, gdy dokona się zmiany projektowanych urządzeń energetycznych i/lub trasy linii bez uzgodnienia z Energa-Operator S.A. Oddział w Płocku.
2. Uzgodnienie dołączyć do wszystkich egzemplarzy opracowanego PT. Umieszczoną na odwrocie uzgodnienia numerację projektowanych urządzeń elektroenergetycznych należy zamieścić na schemacie ideowym sieci oraz PZT. Powyższe będzie weryfikowane przed zakupem dokumentacji przez Dział Inwestycji EOP.

Uzgodnienie ważne jest do: 2 lata od daty wydania.

Uzgodnienie przygotował: Jacek Barański

Niniejsze uzgodnienie nie zwalnia od obowiązku dotrzymania procedury poprzedzającej rozpoczęcie robót budowlanych określonej w ustawie z dnia 7 lipca 1994 Prawo Budowlane oraz od odpowiedzialności w zakresie stosowania obowiązujących przepisów budowy i norm.

Zatwierdził

Kierownik
Dział Dokumentacji Energetycznej Sierpc
555/75MMD/2026
Jarosław Roślak

Dla istniejących oraz projektowanych urządzeń nadano następujące numery:

Złącze kablowo-pomiarowe – dz. 415/2 - **Z7506254**

Złącze kablowo-pomiarowe – dz. 415/3 - **Z7506255**

3.0. Projekt zagospodarowania terenu – część opisowa

3.1. Przedmiot zamierzenia budowlanego

Opracowana dokumentacja zakresem obejmuje budowę przyłącza kablowego elektroenergetycznego nn 0,4kV wraz ze złączem kablowo-pomiarowym do zasilania budynku gospodarczego w miejscowości Siciarz, gmina Siemiatkowo.

3.2. Istniejący stan zagospodarowania terenu

W obrębie objętym opracowaniem znajdują się sieć kablowa elektroenergetyczna nn 0,4kV, ogrodzenie, zadrzewienie oraz inne uzbrojenie terenu, które nie krzyżuje się, ani nie jest w zbliżeniu do projektowanych urządzeń.

3.3. Projektowane zagospodarowanie terenu

- a) Projektowane przyłącze należy wykonać kablem typu NA2XY 4x35 SE. Zasilanie wykonać od zacisków odejściowych listwy LZV w złączu kablowo pomiarowym nr Z7600052 na działce nr 415/2. działce nr 415/3 wybudować złącze kablowo pomiarowe typu P1-Rs/LZV/F w linii granicy działki w sposób umożliwiający swobodny dostęp do wyposażenia od strony drogi. Lokalizacja projektowanych urządzeń przedstawiona została na Projekcie zagospodarowania terenu (Rysunek nr E-01). Po wykonaniu robót teren uporządkować.
- b) Sposób odprowadzania lub oczyszczania ścieków – nie dotyczy,
- c) Układ komunikacyjny – nie dotyczy,
- d) Sposób dostępu do drogi publicznej – nie dotyczy,
- e) Przyłącze kablowe nn 0,4kV wykonane kablem o średnicy zewnętrznej 0,02m, o długości trasowej 54m.
- f) Ukształtowanie terenu i układ zieleni, w zakresie niezbędnym do uzupełnienia części rysunkowej projektu zagospodarowania terenu – nie dotyczy.

3.4. Zestawienie powierzchni poszczególnych części zagospodarowania terenu

- a) Powierzchni zabudowy projektowanych i istniejących obiektów budowlanych – nie dotyczy,
- b) Powierzchni dróg, parkingów, placów i chodników – nie dotyczy,
- c) Powierzchni biologicznie czynnej – nie dotyczy,
- d) Powierzchni innych części terenu, niezbędnych do sprawdzenia zgodności z ustaleniami miejscowego planu zagospodarowania przestrzennego, a w przypadku jego braku z decyzją o warunkach zabudowy i zagospodarowania terenu, albo uchwałą o ustaleniu lokalizacji inwestycji mieszkaniowej lub inwestycji towarzyszących – nie dotyczy.

3.5. Informacje i dane

3.5.1. Podstawa planistyczna

Nie dotyczy.

3.5.2. Ochrona konserwatorska terenu

Terren, na którym jest projektowany obiekt budowlany nie jest wpisany do rejestru zabytków lub gminnej ewidencji zabytków oraz zamierzenie budowlane nie jest lokalizowane na obszarze objętym ochroną konserwatorską.

3.5.3. Eksploatacja górnicza

Zamierzenie budowlane zlokalizowane jest poza granicami terenu górniczego. Brak jest wpływu eksploatacji górniczej na teren zamierzenia budowlanego.

3.5.4. Informacje i dane o charakterze i cechach istniejących i przewidywanych zagrożeń dla środowiska oraz higieny i zdrowia użytkowników

Brak jest oraz nie przewiduje się występowania zagrożeń dla środowiska oraz higieny i zdrowia użytkowników projektowanego obiektu budowlanego i ich otoczenia.

3.6. Ochrona przeciwpożarowa

Dane dotyczące warunków ochrony przeciwpożarowej, w szczególności o drogach pożarowych oraz przeciwpożarowym zaopatrzeniu w wodę – nie dotyczy.

3.7. Inne niezbędne dane

3.7.1. Opinia geotechniczna oraz informacja o sposobie posadowienia obiektu budowlanego

Opinia geotechniczna: Zgodnie z Rozporządzeniem Ministra Transportu, Budownictwa i Gospodarki Morskiej z dnia 25.04.2012 w sprawie ustalania geotechnicznych warunków posadowienia obiektów budowlanych, przedmiotową inwestycję należy zaliczyć do pierwszej kategorii geotechnicznej (posadowienie niewielkich obiektów budowlanych o statystycznie wyznaczonym schemacie obliczeniowym w prostych warunkach gruntowych, w przypadku których możliwe jest zapewnienie minimalnych wymagań na podstawie doświadczeń). Warunki gruntowe, na których zlokalizowana jest inwestycja należy zaliczyć do prostych – grunty jednorodne genetycznie i litologicznie, zalegające poziomo, nieobejmujących gruntów słabonośnych, gruntów organicznych i nasypów niekontrolowanych. Ocena geotechniczna podłoża, na którym zlokalizowana jest inwestycja została dokonana w oparciu o analizę danych archiwalnych obserwacji geodezyjnych zachowania się obiektów sąsiednich. Obszar, na którym planowana jest inwestycja zawiera żwiry, piaski grube i luźne, piaski drobne i pylaste średnio zagęszczone.

3.7.2. Kolizje / krzyżowania

W obszarze projektowanego przyłącza występują krzyżowania z:

Zadrzewieniem – dz. nr 415/2 – w miejscu krzyżowania projektowany kabel należy układać metodą przewiertu w rurze osłonowej typu SRS110 zgodnie z profilem przewiertu Rysunek E-03;

Ogrodzeniem – dz. nr 415/2 – w miejscu krzyżowania projektowany kabel należy układać metodą wykopu otwartego w rurze osłonowej typu DVK110. Wykop prowadzić ręcznie.

3.8. Informacja o obszarze oddziaływania obiektu

Zgodnie z art. 3 pkt 20 ustawy Prawo budowlane, obszar oddziaływania projektowanej inwestycji mieści się w całości na działkach, na których zaprojektowano inwestycję, tj. obr. 0016 Siciarz, dz. nr 415/2, 415/3, gmina Siemiatkowo, powiat żuromiński, jednostka ewidencyjna: 143705_2 Siemiatkowo. Brak jest przepisów prawa, które dla przedmiotowej inwestycji nakazałyby objąć obszarem oddziaływania obiektu inne działki niż te, na których zaprojektowano inwestycję.


MAPA DO CELÓW PROJEKTOWYCH

Oznaczenie kancelaryjne zgłoszenia pracy geod.		GiGN.6640.1.532.2026
Jednostka ewidencyjna		143705_2 Siemiątkowo
Obręb ewidencyjny		143705_2.0016 Siciarz
Skala mapy		1:500
Nazwa układu współrzędnych	Prostokątnych płaskich	2000/21
	Wysokości	PL-EVRF2007-
Oznaczenie granic obszaru, które były przedmiotem aktualizacji		-----
Oznaczenie i informacje o służebnościach gruntowych mających wpływ na zagospodarowanie gruntów zlokalizowanych w granicach projektowanej inwestycji		Nie badano
Oznaczenie i symbol konturu użytku gruntowego, który nie jest ujawniony w bazie danych ewidencji gruntów i budynków		Brak
Aneta Gapa-Sieradzka "GEOPUNKT" 09-310 Kuczbork, ul. Północna 1 tel. 698 - 612 - 575 Reg. 142188226 NIP 584-262-47-03		Geodeta uprawniony inż. Aneta Gapa-Sieradzka nr upr. 22088 Kuczbork, dn. 2026-06-13

Nie wykluczam istnienia w terenie urządzeń podziemnych nie pokazanych na mapie, które nie zostały odnalezione podczas wykonywania inwentaryzacji geodezyjnej lub nie zostały zgłoszone do inwentaryzacji przed zasypianiem.

Granice działek zgodne z ewidencją gruntów i budynków
Granice działek spełniają wymagania dokładnościowe umożliwiając lokalizację projektowanych obiektów w odległości 3.0 m i bliżej od granicy działki ewidencyjnej.


Poświadczam, że niniejszy dokument został opracowany w wyniku prac geodezyjnych i kartograficznych, których rezultaty zawiera operat techniczny pozytywnie zweryfikowany. Jednocześnie informuję, że jestem świadomy odpowiedzialności karnej za złożenie fałszywego oświadczenia.	
Identyfikator zgłoszenia prac geodezyjnych	GiGN.6640.1.532.2026
Organ służby geodezyjnej, który otrzymał zgłoszenie	Starosta Żuromiński
Wykonawca prac geodezyjnych	Aneta Gapa-Sieradzka "GEOPUNKT" 09-310 Kuczbork, ul. Północna 1 tel. 698 - 612 - 575 Reg. 142188226 NIP 584-262-47-03
Data sporządzenia oraz numer dokumentu zawierającego wynik pozytywnej weryfikacji	Protokół weryfikacji z dn. 2026-06-17 Nr GiGN.6640.1.532.2026.1
Imię i nazwisko oraz nr uprawnień zawodowych kierownika prac	GEODETA UPRAWNIONY inż. Aneta Gapa-Sieradzka nr upr. 22088

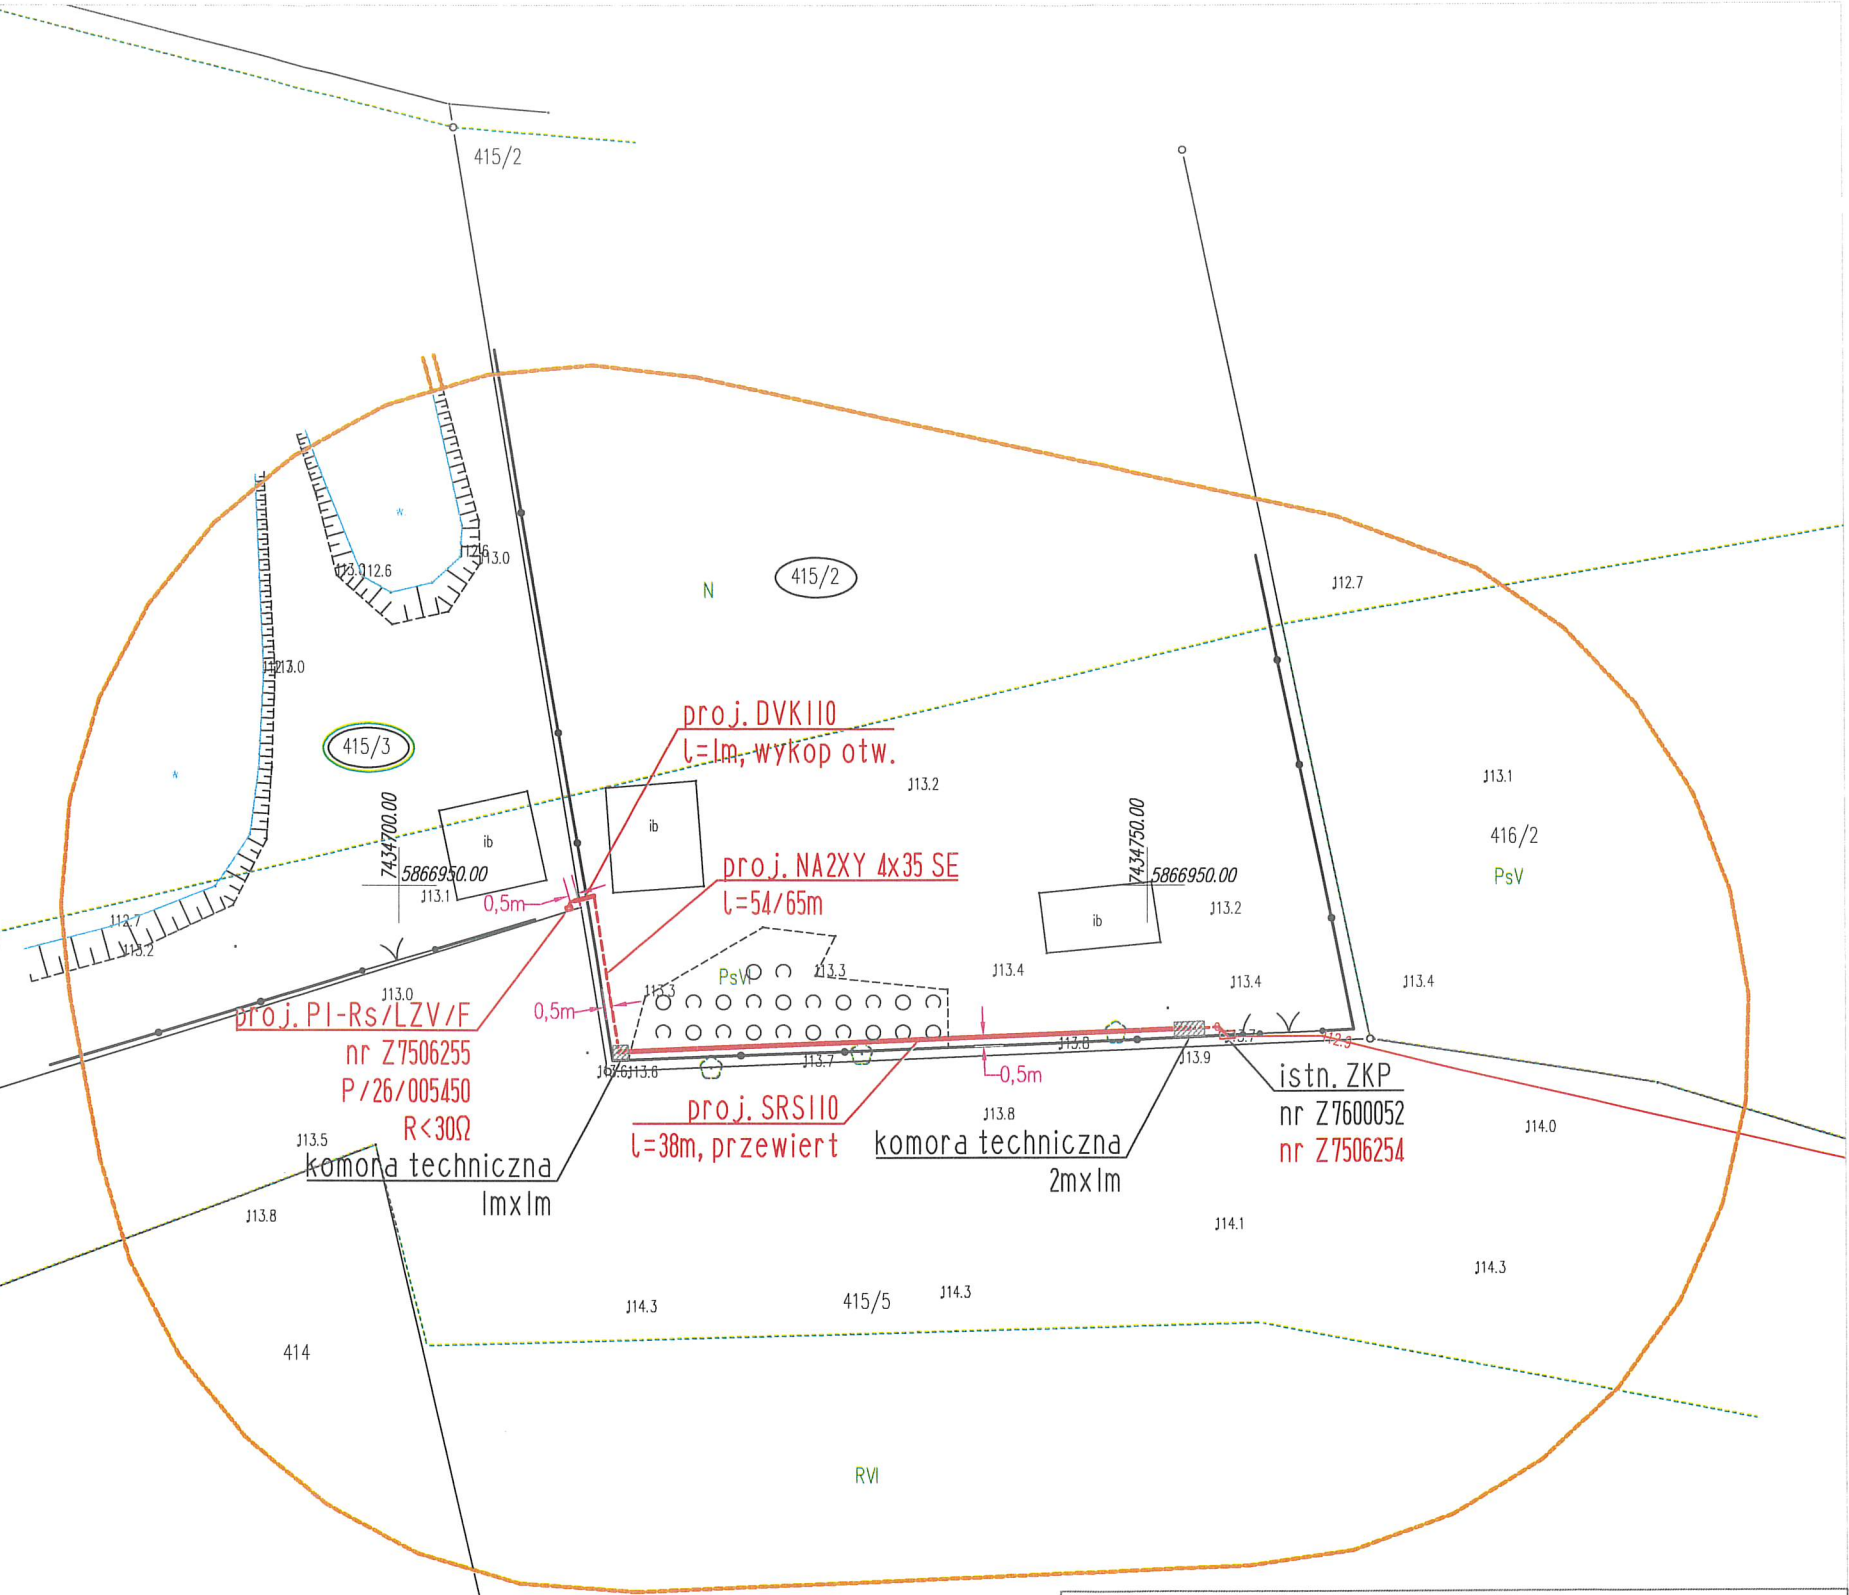

mgr inż. Mirella Krezymon
uprawnienia budowlane do projektowania
bez ograniczeń w specjalności instalacyjnej
w zakresie sieci, instalacji i urządzeń
elektrycznych i elektroenergetycznych
Nr ewid. INAM-0059/PBE/25

ZA ZGODNOŚĆ Z ORYGINAŁEM
MAPY DO CELÓW PROJEKTOWYCH

proj. złącze kablowo-pomiarowe proj. kabel nn 0,4kV proj. rura osłonowa		
A AUDIEN AUDIEN Sp. z o.o. ul. Leborska 3B, 80-386 Gdańsk T : 791 379 929 @:biuro@audien.pl		
Temat	Budowa przyłącza kablowego elektroenergetycznego nn 0,4kV wraz ze złączem kablowo-pomiarowym do zasilania budynku gospodarczego na działce nr 415/3 w miejscowości Siciarz, gmina Siemiątkowo	
Adres	Siciarz, obr. 0016 Siciarz, dz. nr 415/2, 415/3 gmina Siemiątkowo, powiat żuromiński	PJ01463/26 OBI/75/2600322 P/26/005450
Inwestor	Energa-Operator S.A. ul. Marynarki Polskiej 130 80-557 Gdańsk	Lipiec 2026 1:500 Elektryczna
Nazwa rysunku	Projekt zagospodarowania terenu	
Projektant	mgr inż. Mirella Krezymon upr. WAM/0059/PBE/25	oryginalny A3 format arkusza
Asystent	mgr inż. Jarosław Jakubik	nr rysunku E-01

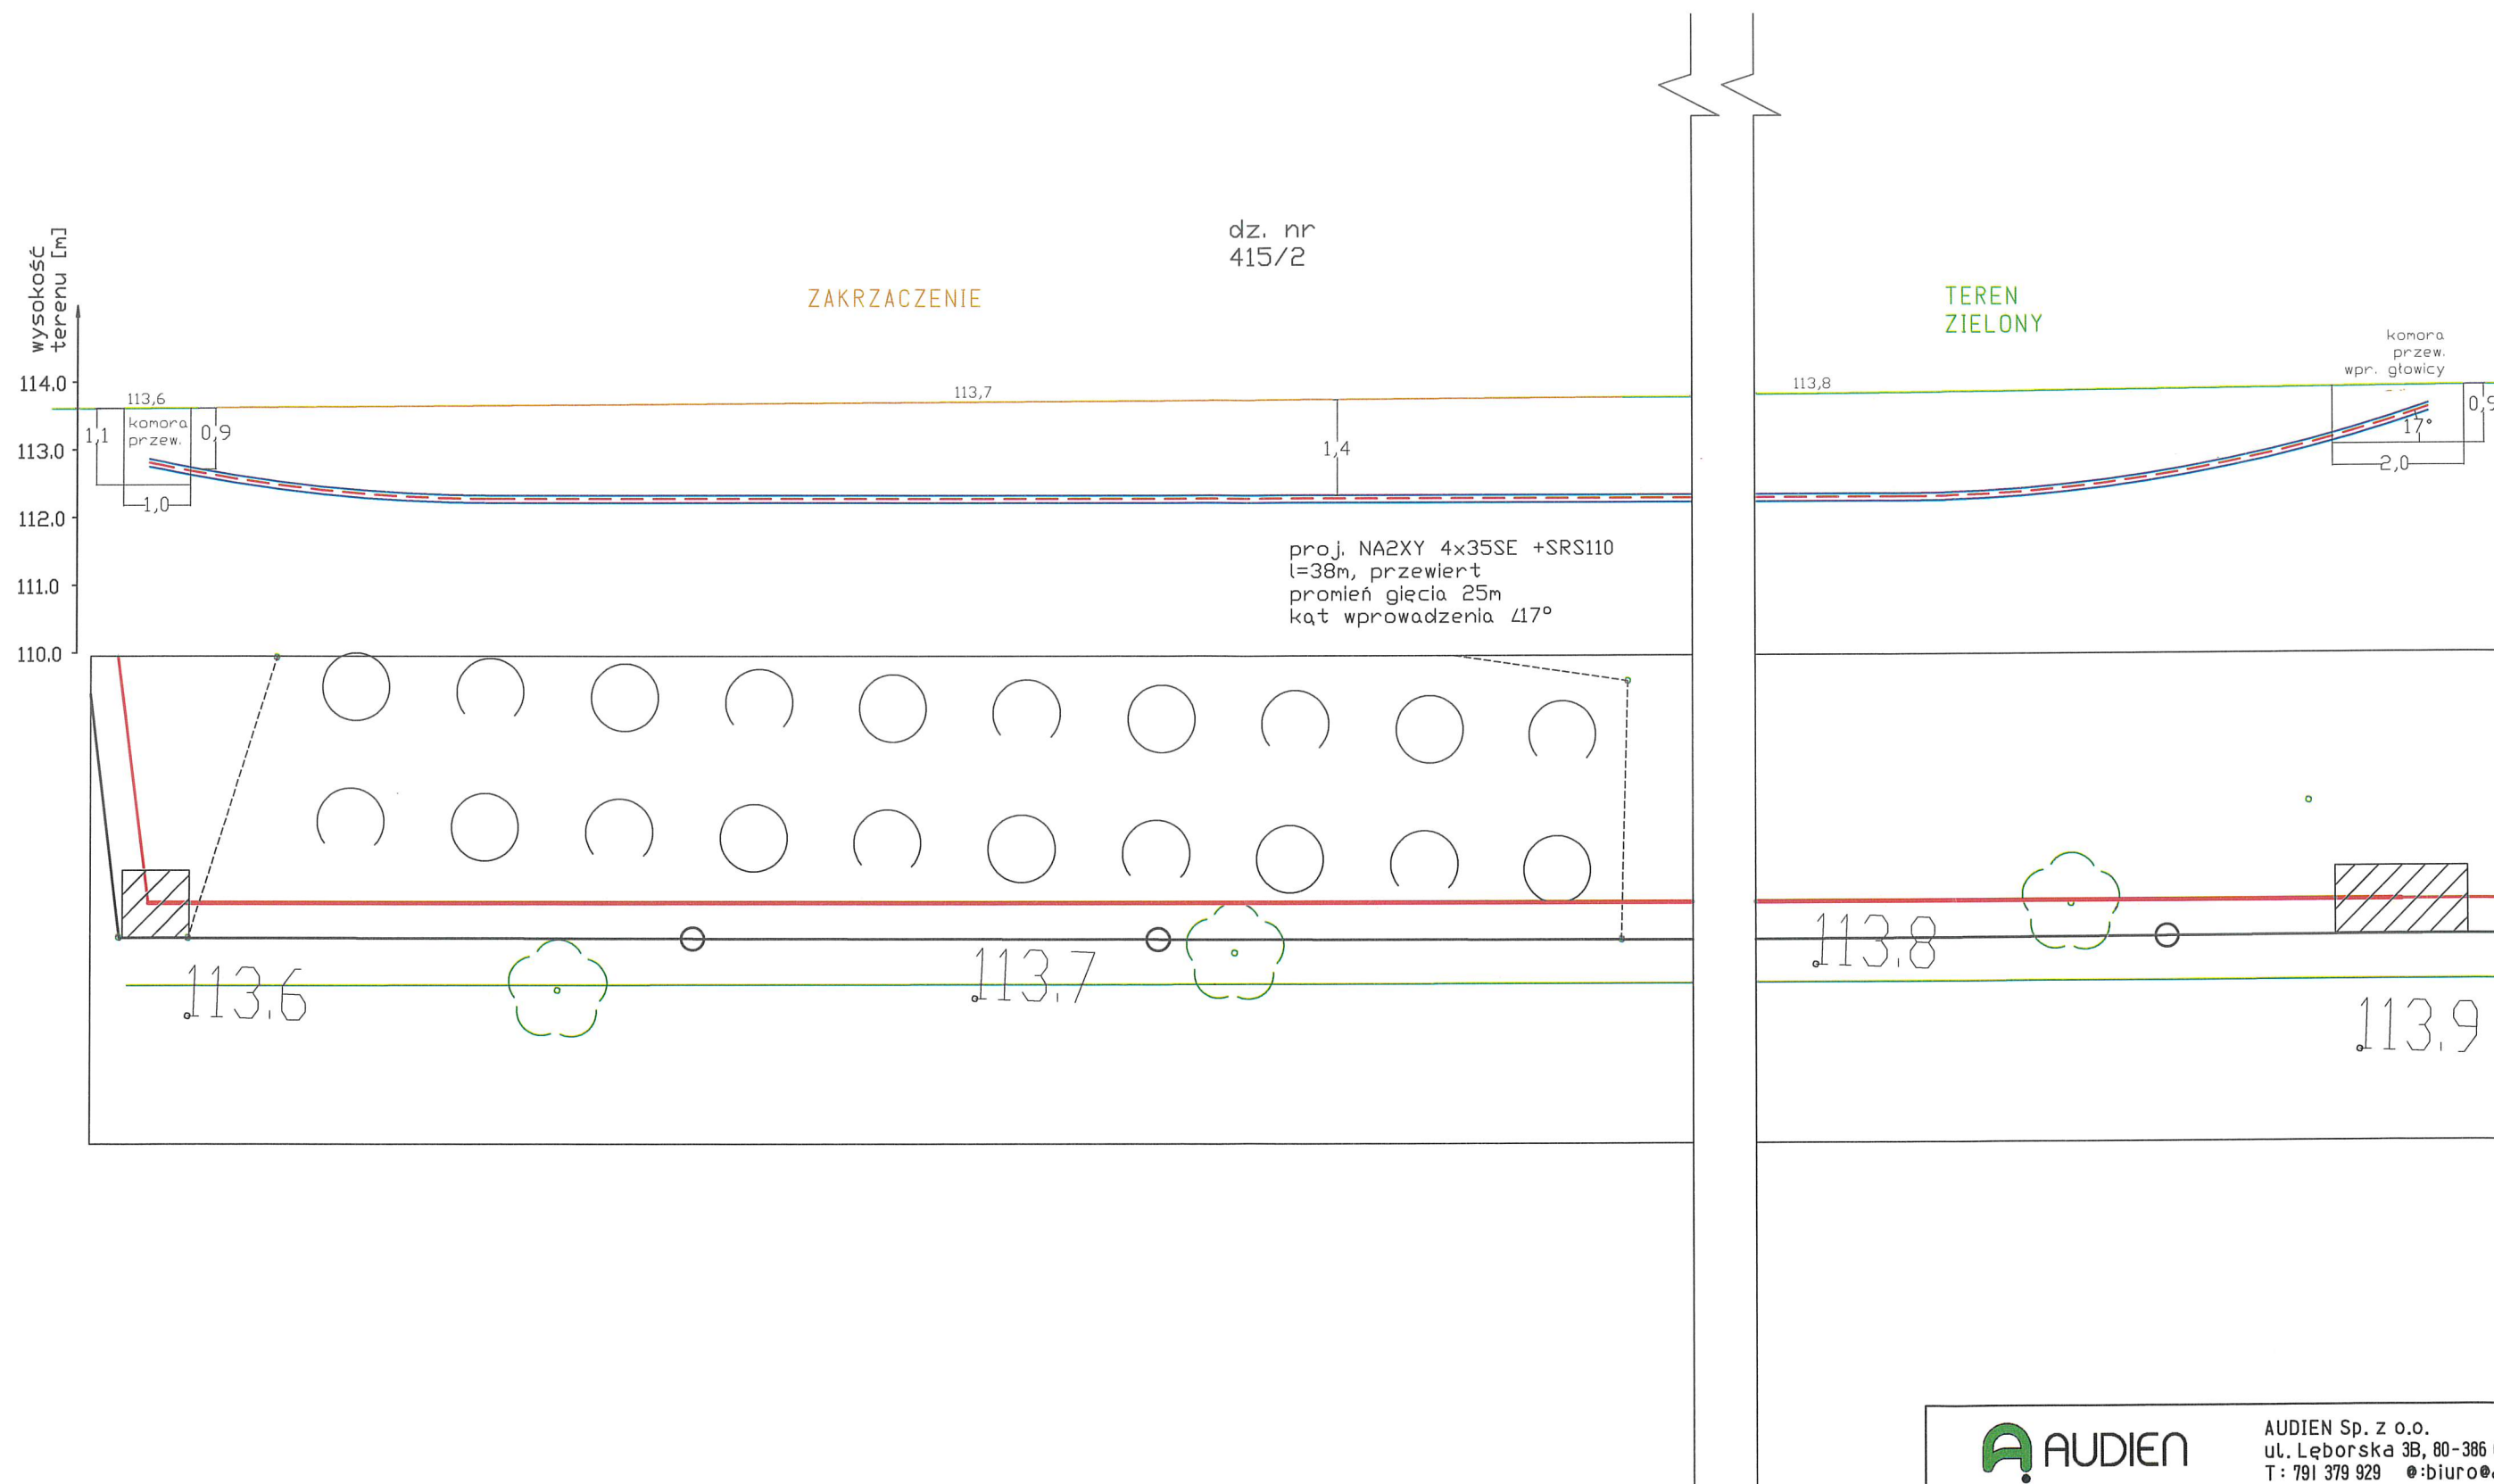

		AUDIEN Sp. z o.o. ul. Lęborska 3B, 80-386 Gdańsk T : 791 379 929 e: biuro@audien.pl	
Temat	Budowa przyłącza kablowego elektroenergetycznego nn 0,4kV wraz ze złączem kablowo-pomiarowym do zasilania budynku gospodarczego na działce nr 415/3 w miejscowości Siciarz, gmina Siemiatkowo		
Adres	Siciarz, obr. 0016 Siciarz, dz. nr 415/2, 415/3 gmina Siemiatkowo, powiat zuromiński	PJ01463/26 OB1/75/2600322 P/26/005450	
Inwestor	Energa - Operator S.A. ul. Marynarki Polskiej 130 80-557 Gdańsk	lipiec 2026 1:100 Elektryczna	
Nazwa rysunku	Profil przewiertu		
Projektant	mgr inż. Mirella Krezymon upr. WAM/0059/PBE/25 	oryginalny A3 format arkusza	
Asystent	mgr inż. Jarostaw Jakubik	nr rysunku E - 03	

TOM I – B

PROJEKT TECHNICZNY

Nazwa i adres obiektu budowlanego:	Budowa przyłącza kablowego elektroenergetycznego nn 0,4kV wraz ze złączem kablowo-pomiarowym do zasilania budynku gospodarczego na działce nr 415/3 w miejscowości Siciarz, gmina Siemiatkowo
Adres zamierzenia budowlanego:	Siciarz, obr. 0016 Siciarz, dz. nr 415/2, 415/3, gmina Siemiatkowo, powiat żuromiński, jednostka ewidencyjna: 143705_2 Siemiatkowo, identyfikatory działek: 143705_2.0016.415/2, 143705_2.0016.415/3
Kategoria obiektu budowlanego:	XXVI – element sieci elektroenergetycznej - przyłączy
Branża:	elektroenergetyczna
Inwestor:	Energa – Operator S.A. z siedzibą w Gdańsku 80 – 557 Gdańsk, ul. Marynarki Polskiej 130
Numer umowy:	PJ01463/26, OBI/75/2600322
Warunki przyłączenia:	P/26/005450
Projektant:	<i>mgr inż. Mirella Krezymon</i> uprawnienia budowlane do projektowania bez ograniczeń w specjalności instalacyjnej w zakresie sieci, instalacji i urządzeń elektrycznych i elektroenergetycznych Nr ewid. WAM/0059/PBE/25 mgr inż. Mirella Krezymon upr. WAM/0059/PBE/25 specjalność instalacyjna w zakresie sieci, instalacji i urządzeń elektrycznych i elektroenergetycznych
Asystent:	mgr inż. Jarosław Jakubik

Egzemplarz nr 1 2 3

ELBLĄG, LIPIEC 2026

1.0. Temat

Zgodnie z podpunktem 3.1. Przedmiot zamierzenia budowlanego, TOM I – A

2.0. Zakres rzeczowy projektowanych sieci i urządzeń

Zasilanych ze stacji transformatorowej: T752379 „Dzieczewo”:

Wymiana pojedynczego słupa SN: nie dotyczy

Linia napowietrzna SN: nie dotyczy

Rozłącznik napowietrzny SN: nie dotyczy

Linia kablowa SN: nie dotyczy

Mufy kablowe: nie dotyczy

Głowice kablowe: **2szt. - SFEX4 25-70/SK**

Ograniczniki przepięć: nie dotyczy

Złącze kablowe SN: nie dotyczy

Stacja transformatorowa SN/nn: **3szt. – WT-2/gG 80A**

Transformator: nie dotyczy

Wymiana pojedynczego słupa nn: nie dotyczy

Linia napowietrzna nn: nie dotyczy

Przylącze napowietrzne: nie dotyczy

Szafka pomiarowa: nie dotyczy

Przylącze kablowe: **NA2XY 4x35 SE, l=54/65m**

Szafka pomiarowa: **1szt. – P1-Rs/LZV/F**

Linia kablowa nn: nie dotyczy

Kablowa rozdzielnica szafowa: nie dotyczy

Słupowy rozłącznik bezpiecznikowy: nie dotyczy

Przecisk: nie dotyczy

Przewiert: **1szt. – SRS110, l =38m**

5.0. Podstawa opracowania

Zgodnie z punktem 1.0. Podstawa opracowania, TOM I – C

6.0. Uzgodnienie koncepcji zasilania z Energa – Operator S.A.

Zgodnie z punktem 2.0. Uzgodnienie koncepcji zasilania z Energa – Operator S.A., TOM I – C

7.0. Odpis protokołu z narady koordynacyjnej

Zgodnie z punktem 3.0. Odpis protokołu z narady koordynacyjnej, TOM I – C

8.0. Uzgodnienia branżowe

Zgodnie z punktem 4.0. Uzgodnienia branżowe, TOM I – C

9.0. Decyzje administracyjne

Zgodnie z punktem 5.0. Decyzje administracyjne, TOM I – C

10.0. Decyzja o ustaleniu lokalizacji inwestycji celu publicznego

Zgodnie z punktem 6.0. Decyzja o ustaleniu lokalizacji inwestycji celu publicznego, TOM I – C

11.0. Stan istniejący

Zgodnie z punktem 3.2. Istniejący stan zagospodarowania terenu, TOM I – A

Istniejący odbiorcy zasilani są ze stacji transformatorowej nr T752379 „Dzieczewo” z transformatorem o mocy znamionowej 160kVA. Obwód nr 03 (tor dolny) wykonany jest przewodami typu AsXSn 4x50 oraz kablem typu YAKXS 4x70. Z obwodu zasilanych jest obecnie 13 odbiorców.

12.0. Rozbiórki

Nie dotyczy.

13.0. Linia SN (napowietrzna / kablowa)

Nie dotyczy.

14.0. Stacja transformatorowa 15/0,4kV

Wymienić zabezpieczenie obwodu nr 03 (tor dolny) na wkładki bezpiecznikowe typu WT-2/gG 80A.

15.0. Linia nn (napowietrzna / kablowa)

Nie dotyczy.

16.0. Oświetlenie uliczne

Nie dotyczy.

17.0. Przyłącza SN (napowietrzne/kablowe)

Nie dotyczy.

18.0. Przyłącza nn (napowietrzne/kablowe)

Projektowane przyłącze należy wykonać kablem typu NA2XY 4x35 SE. Zasilanie wykonać od zacisków odejściowych listwy LZV w złączu kablowo pomiarowym nr Z7600052 na działce nr 415/2. Projektowany kabel należy układać ręcznie na głębokości 1,1m w wykopie otwartym. Przejście pod zadrzewieniem wykonać metodą przewiertu w rurze osłonowej typu SRS110 zgodnie z Profilem przecisku (Rysunek nr E-03). Końce kabla należy zabezpieczyć głowicami kablowymi, a żyły robocze pozbawione izolacji dodatkowo zabezpieczyć rurkami termokurczliwymi. W miejscach skrzyżowań i zbliżeń do istniejącego uzbrojenia terenu prace ziemne należy prowadzić ręcznie z zachowaniem należytej ostrożności, a kabel zabezpieczać rurami osłonowymi. Końce rur należy zabezpieczyć dławnicami czopowymi typu EK 186. Na kabel nałożyć opaski oznaczeniowe w miejscach charakterystycznych, np. przy skrzyżowaniach, załomach, wejściach do kanałów i rur osłonowych. Projektowany kabel należy układać linią falistą na podsypce piaskowej o grubości 0,1m, przysypać taką samą warstwą piasku oraz warstwą ziemi rodzimej o grubości 0,2m, następnie przykryć folią oznaczeniową niebieską i zasypać ziemią do poziomu terenu. Przed zasypaniem wykopu należy sprawdzić ciągłość żył i rezystancję izolacji kabla, zgłosić do odbioru wstępnego oraz do inwentaryzacji geodezyjnej. Na działce nr 415/3 wybudować złącze kablowo pomiarowe typu P1-Rs/LZV/F w linii granicy działki w sposób umożliwiający swobodny dostęp do wyposażenia od strony drogi. Lokalizacja projektowanych urządzeń przedstawiona została na Projekcie zagospodarowania terenu (Rysunek nr E-01). Po wykonaniu robót teren uporządkować. Złącze zgodne ze standardami Energa – Operator S.A. Drzwi szafki powinny być wyposażone w zamknięcie typu Master – Key z wykorzystaniem wkładek patentowych. Obudowa szafki powinna posiadać znak CE oraz stopień ochrony minimum IP44. Projektowana szafka podlega uziemieniu, którego wartość rezystancji nie powinna przekraczać 30Ω. Uziom poziomy wykonać za pomocą bednarki stalowej ocynkowanej ogniowo o przekroju 25x4, a uziom pionowy z uziomów prętowych UP16/1500 G9032, przystosowanych do łączenia bezzłączkowego. Do pograżania prętów stosować pobijak mechaniczny SDS MAX G9027 oraz groty do uziomów prętowych GU G9031.

19.0. Ochrona przeciwprzepięciowa linii SN

Nie dotyczy.

20.0. Ochrona przeciwprzepięciowa stacji transformatorowej SN/nn

Nie dotyczy.

21.0. Ochrona przeciwprzepięciowa linii nn

Ochrona przeciwprzepięciowa zapewniona poprzez istniejące ograniczniki przepięć na stacji transformatorowej oraz na przewodach sieci napowietrznej przy stanowisku słupowym.

31.0. Opis projektu zagospodarowania terenu

Zgodnie z punktem 3.3 Projektowane zagospodarowanie terenu, TOM – A; 3.5. Informacje i dane, TOM I – A

32.0. Informacja o obszarze oddziaływania obiektu

Zgodnie z punktem 3.8. Obszar oddziaływania obiektu, TOM I – A

33.0. Uwagi końcowe

Dokumentacja prawna, w oparciu o którą zrealizowana została niniejsza dokumentacja:

- ❖ Ustawa „Prawo Budowlane” z 7 lipca 1994r.,
- ❖ Rozporządzenie Ministra Infrastruktury z 12 kwietnia 2002r. w sprawie warunków technicznych, jakim powinny odpowiadać budynki i ich usytuowanie. Dz. U. Z 2002 Nr 75 poz. 690,
- ❖ Rozporządzenie Ministra Rozwoju Regionalnego i Budownictwa z 31 sierpnia 2001r. zmieniające rozporządzenie w sprawie wprowadzenia obowiązku stosowania niektórych Polskich Norm dla budownictwa,
- ❖ Norma PN-E-05100-1 Elektroenergetyczne linie napowietrzne. Projektowanie i budowa,
- ❖ Norma N SEP-E-001 Sieci elektroenergetyczne niskiego napięcia Ochrona przeciwporażeniowa,
- ❖ Norma N SEP-E-003 Elektroenergetyczne linie napowietrzne. Projektowanie i budowa. Linie prądu przemiennego z przewodami pełnoizolowanymi i niepełno izolowanymi,
- ❖ Norma SEP N SEP-E-004. Elektroenergetyczne i sygnalizacyjne linie kablowe. Projektowanie i budowa.

Bez zgody autora projektu dopuszcza się następujące zmiany w projekcie:

- a) zmianę producenta urządzeń dobranych w projekcie o parametrach nie gorszych od projektowanych,
- b) rozlokowania aparatów elektrycznych z zachowaniem norm i przepisów technicznych.

Zmiany trasowe po uzgodnieniach na etapie wykonawczym należy nanieść na projekcie trwałą techniką w kolorze czerwonym (lub wykonać rysunki zamienne) i zatwierdzić przez autora projektu oraz odpowiedni organ administracji państwowej.

Po zakończeniu prac montażowych należy wykonać następujące pomiary:

- ❖ pomiar rezystancji izolacji kabli,
- ❖ pomiar impedancji pętli zwarciowej,
- ❖ pomiar rezystancji uziemienia.

Wykonawcę obowiązują wszystkie uwagi i zastrzeżenia wniesione (podczas uzgadniania projektu z zainteresowanymi instytucjami z użytkownikami terenu).

34.0. Zestawienia montażowe i demontażowe

ZESTAWIENIE MONTAŻOWE

material	j.m.	ilość
Stacja transformatorowa T752379		
Wkładka bezpiecznikowa WT-2/gG 80A	[szt.]	3
Układanie kabla elektroenergetycznego nn 0,4kV		
Kabel NA2XY 4x35SE	[m]	65
Rura osłonowa SRS110	[m]	38
Rura osłonowa DVK110	[m]	1
Dławnica czopowa EK 186/110	[szt.]	4
Głowica kablowa SFEX4 25-70/SK	[szt.]	2
Folia kablowa oznaczeniowa niebieska gr. 0,5mm, sz. 30cm	[m]	16
Płasek	[m ³]	2
Opaska oznaczeniowa	[szt.]	8
Złącze kablowo pomiarowe		
Szafka pomiarowa P1-Rs/LZV/F	[kpl.]	1
Ogranicznik mocy ETIMAT T 1p. 32A	[szt.]	1
Wkładka bezpiecznikowa WT-00/gG 40A	[szt.]	1
Tabliczka informacyjna z numerem szafki	[szt.]	2
Keramzyt	[dm ³]	40
Bednarka stalowa ocynkowana, 25x4	[m]	8
Uziom prętowy UP16/1500 G9032	[szt.]	4
Grot do uziomów prętowych GU G9031	[szt.]	1
Uchwyt krzyżowy uziomowy UKU G9033N	[szt.]	1
Złącze kontrolne G50	[szt.]	1
Wkładka PO + klucz (część abonencka)	[kpl.]	1
Wkładka P2 systemu Master Key (część Energa)	[kpl.]	1


MAPA DO CELÓW PROJEKTOWYCH

Oznaczenie kancelaryjne zgłoszenia pracy geod.		GiGN.6640.1.532.2026
Jednostka ewidencyjna		143705_2 Siemiątkowo
Obręb ewidencyjny		143705_2.0016 Siciarz
Skala mapy		1:500
Nazwa układu współrzędnych	Prostokątnych płaskich	2000/21
	Wysokości	PL-EVRF2007-
Oznaczenie granic obszaru, które były przedmiotem aktualizacji		-----
Oznaczenie i informacje o służebnościach gruntowych mających wpływ na zagospodarowanie gruntów zlokalizowanych w granicach projektowanej inwestycji		Nie badano
Oznaczenie i symbol konturu użytku gruntowego, który nie jest ujawniony w bazie danych ewidencji gruntów i budynków		Brak
Aneta Gapa-Sieradzka "GEOPUNKT" 09-310 Kuczbork, ul. Północna 1 tel. 698 - 612 - 575 Reg. 142188226 NIP 584-262-47-03		Geodeta uprawniony inż. Aneta Gapa-Sieradzka nr upr. 22088 Kuczbork, dn. 2026-06-13

Nie wykluczam istnienia w terenie urządzeń podziemnych nie pokazanych na mapie, które nie zostały odnalezione podczas wykonywania inwentaryzacji geodezyjnej lub nie zostały zgłoszone do inwentaryzacji przed zasypianiem.

Granice działek zgodne z ewidencją gruntów i budynków
Granice działek spełniają wymagania dokładnościowe umożliwiając lokalizację projektowanych obiektów w odległości 3.0 m i bliżej od granicy działki ewidencyjnej.

Poświadczam, że niniejszy dokument został opracowany w wyniku prac geodezyjnych i kartograficznych, których rezultaty zawiera operat techniczny pozytywnie zweryfikowany. Jednocześnie informuję, że jestem świadomy odpowiedzialności karnej za złożenie fałszywego oświadczenia.	
Identyfikator zgłoszenia prac geodezyjnych	GiGN.6640.1.532.2026
Organ służby geodezyjnej, który otrzymał zgłoszenie	Starosta Żuromiński
Wykonawca prac geodezyjnych	Aneta Gapa-Sieradzka "GEOPUNKT" 09-310 Kuczbork, ul. Północna 1 tel. 698 - 612 - 575 Reg. 142188226 NIP 584-262-47-03
Data sporządzenia oraz numer dokumentu zawierającego wynik pozytywnej weryfikacji	Protokół weryfikacji z dn. 2026-06-17 Nr GiGN.6640.1.532.2026.1
Imię i nazwisko oraz nr uprawnień zawodowych kierownika prac	GEODETA UPRAWNIONY inż. Aneta Gapa-Sieradzka nr upr. 22088

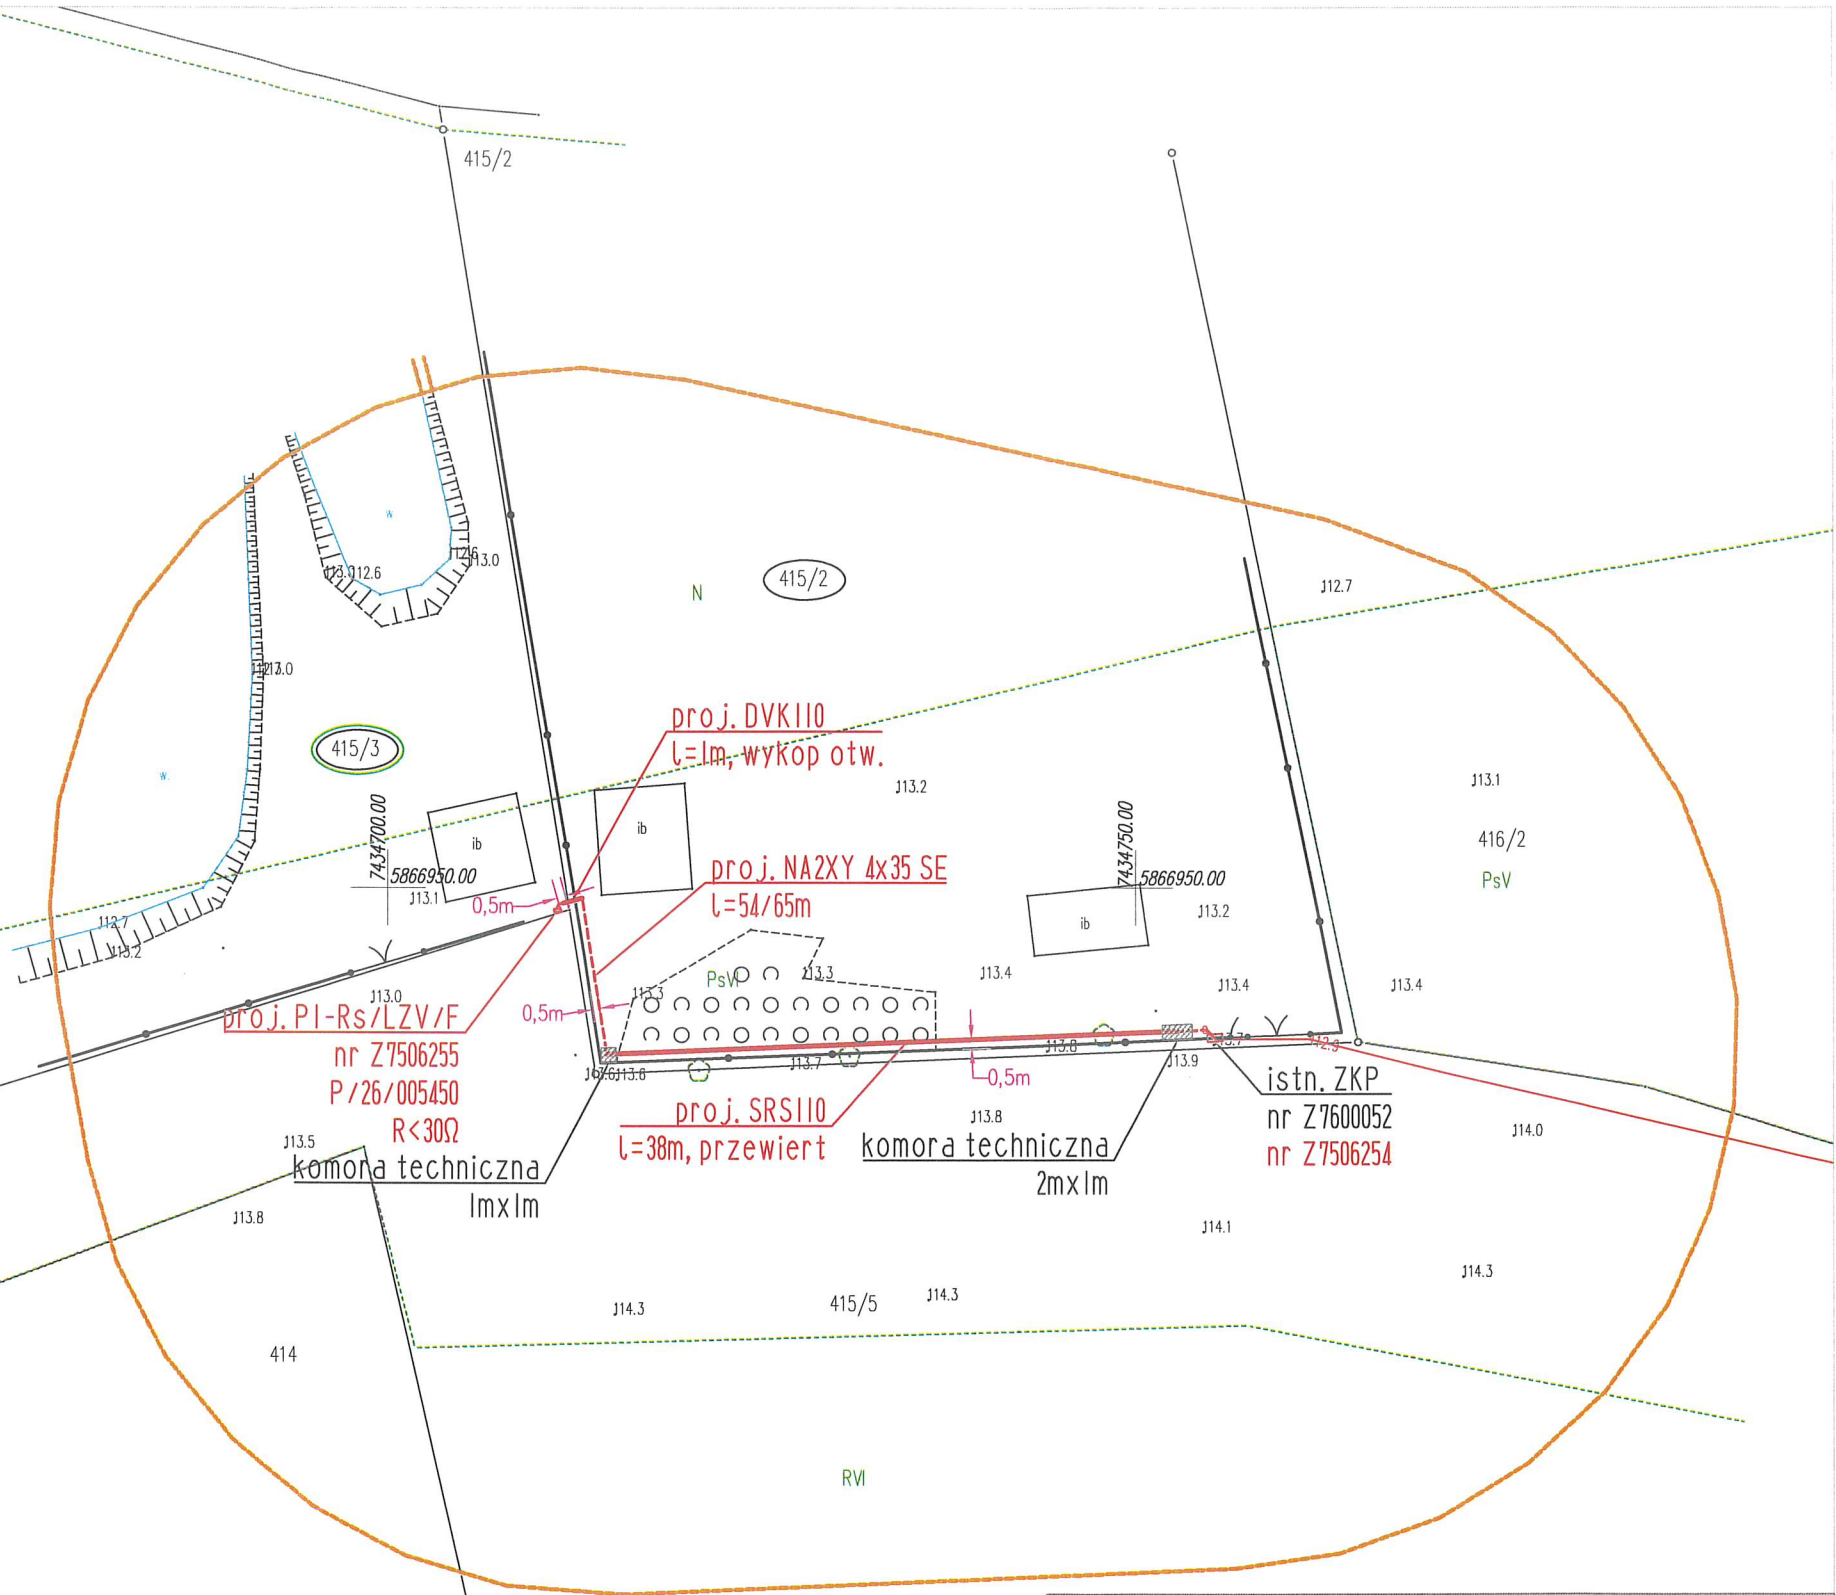

ZA ZGODNOŚĆ Z ORYGINAŁEM
MAPY DO CELÓW PROJEKTOWYCH

proj. złącze kablowo-pomiarowe proj. kabel nn 0,4kV proj. rura osłonowa		
A AUDIEN AUDIEN Sp. z o.o. ul. Leborska 3B, 80-386 Gdańsk T: 791 379 929 @:biuro@audien.pl		
Temat	Budowa przyłącza kablowego elektroenergetycznego nn 0,4kV wraz ze złączeniem kablowo-pomiarowym do zasilania budynku gospodarczego na działce nr 415/3 w miejscowości Siciarz, gmina Siemiątkowo	
Adres	Siciarz, obr. 0016 Siciarz, dz. nr 415/2, 415/3 gmina Siemiątkowo, powiat żuromiński	PJ01463/26 OBI/75/2600322 P/26/005450
Inwestor	Energa-Operator S.A. ul. Marynarki Polskiej 130 80-557 Gdańsk	Lipiec 2026 1:500 Elektryczna
Nazwa rysunku	Projekt zagospodarowania terenu	oryginalny A3 format arkusza
Projektant	mgr inż. Mirella Krezymon upr. WAM/0059/PBE/25	nr rysunku E-01
Asystent	mgr inż. Jarosław Jakubik	

1.0. Podstawa opracowania		
Numer P/26/005450	Miejscowość Sierpc	Data 30-01-2026

WARUNKI PRZYŁĄCZENIA

DO SIECI ELEKTROENERGETYCZNEJ Energa-Operator S.A.
Oddział w Plocku

1. Przyłączany obiekt: -
Nazwa: budynek gospodarczy
Adres (Nr działki): Siciarz,
gm. Siemiatkowo, działka numer 0016-415/3
2. Grupa przyłączeniowa: grupa V
3. Moc przyłączeniowa: 5.5 kW
4. Miejsce przyłączenia:
GPZ - Raciąż [0025]
Linia 15 kV Sławęcin [0025/26]
Stacja SN/nn Dżiczewo [T752379]
Obwód nn Obw. 01 kier Wieś (tor górny) [T752379/01]
Obiekt Złącze, szafka [nN] Kostanowicz Krzysztof Siciarz dz. nr 415/2 [Z7600052]
Złącze kablowo - pomiarowe
5. Miejsce dostarczania energii elektrycznej:
zaciski prądowe na listwie zaciskowej w szafce pomiarowej na wyjściu przewodów w kierunku instalacji odbiorcy
6. Rodzaj przyłącza: kablowe
7. Zakres prac niezbędnych do realizacji przyłączenia oraz wymagania w zakresie wyposażenia niezbędnego do współpracy z siecią:
 - 7.1. Zakres inwestycji realizowanych przez Energa-Operator S.A.
 - 7.1.1. Urządzenia WN i SN:
- bez zmian
 - 7.1.2. Stacja transformatorowa:
Po realizacji przyłączenia sprawdzić/dostosować wielkość zabezpieczeń w stacji na obwodzie
 - 7.1.3. Urządzenia nn:
Wybudować przyłącze kablowe nn 0,4 kV typu NA2XY (YAKXS) o przekroju 4x35mm² od złącza kablowo - pomiarowego nr Z7600052 na działce nr 415/2 do zintegrowanego złącza kablowo - pomiarowego, które należy usytuować na przyłączanej działce w linii rozgraniczającej (gdy działka znajduje się w terenie gdzie obowiązuje miejscowy plan zagospodarowania przestrzennego) albo w granicy lub ogrodzeniu działki (gdy działka znajduje się w terenie gdzie brak miejscowego planu zagospodarowania przestrzennego) od drogi dojazdowej z dostępem do wyposażenia od strony drogi;
 - 7.1.4. Wyposażenie urządzeń, instalacji lub sieci, niezbędne do współpracy z siecią, do której instalacje lub sieci są przyłączane:
-
 - 7.1.5. Zabezpieczenie sieci przed zakłóceniami elektrycznymi powodowanymi przez urządzenia, instalacje lub sieci wnioskodawcy:
-
 - 7.1.6. Dostosowanie przyłączanych urządzeń, instalacji lub sieci do systemów sterowania dyspozytorskiego:
- dla podmiotów grupy V zgodnie z instrukcją Przedsiębiorstwa Energetycznego;
 - 7.1.7. Demontaże:
-
- 7.2. Zakres inwestycji realizowanych przez Podmiot Przyłączany:
- Odbiorca wykona instalację przyłączaną w obiekcie przyłączanym do poboru mocy, od miejsca rozgraniczenia własności stron.
Wykonanie tych czynności powinno zostać potwierdzone w "Oświadczeniu o gotowości instalacji przyłączanej"
8. Wymagany stopień skompensowania mocy biernej:
tgφ QI: 0.4
tgφ QIV: 0
9. Wymagania dotyczące układu pomiarowo-rozliczeniowego i systemu pomiarowo-rozliczeniowego:
 - 9.1. Miejsce zainstalowania:
na granicy działki
 - 9.2. Rodzaj i prąd znamionowy oraz miejsce usytuowania zabezpieczenia przedlicznikowego / głównego:
wyłączniki nadmiarowo - prądowe bez członu zwarciovego (ograniczniki mocy), wyłączniki taryfowe lub wyłączniki instalacyjne nadmiarowo-prądowe o prądzie znamionowym 32 A, zainstalowane w części pomiarowej złącza kablowo-pomiarowego
 - 9.3. Sposób pomiaru: bezpośredni
 - a) układ pomiarowy 1-faz zainstalować na napięciu przyłączenia
 - b) licznik energii elektrycznej powinien umożliwiać jednokierunkowy pomiar energii czynnej i dwukierunkowy pomiar energii

biernej z rejestracją profili obciążenia

c) licznik energii elektrycznej w układzie pomiarowo-rozliczeniowym powinien mieć klasę dokładności nie gorszą niż 2 dla energii czynnej i nie gorszą niż 3 dla energii biernej

d) obwody napięciowe licznika powinny być zabezpieczone po stronie nN

e) wszystkie elementy członu zasilającego oraz osłony i urządzenia wchodzące w skład układu pomiarowego energii elektrycznej muszą być przystosowane do plombowania

9.4. Rodzaj mierzonej energii: Energia elektryczna czynna pobrana, Straty nieobecne/ pomijalnie małe

9.5. Przystosowanie układu pomiarowo-rozliczeniowego do systemów zdalnego odczytu danych pomiarowych
Wymagane

9.6. Wymagania dodatkowe:

a) Dla pomiaru pośredniego lub półpośredniego, zastosować odpowiednie przekładniki i listwę kontrolno-pomiarową a w obwodach wtórnych pomiaru wykonać zabezpieczenie obwodów napięciowych liczników oraz optyczną sygnalizację zaniku napięcia.

b) Dla poszczególnych etapów budowy przewidzieć pomiar dostosowany do poboru mocy.

c) Urządzenia pomiarowe winny być osłonięte i przystosowane do oplombowania.

d) Wymagania techniczne dla układów transmisji danych pomiarowych określone są w Instrukcji Ruchu i Eksploatacji Sieci Dystrybucyjnej Energa-Operator S.A.

e) inne:

10. Dane dotyczące sieci oraz parametry w zakresie elektroenergetycznej automatyki zabezpieczeniowej i systemowej

10.1. Dotyczy sieci o napięciu do 1 kV:

a) Układ sieci TN-C

b) Napięcie znamionowe sieci 0,4 kV

c) Maksymalny prąd zwarcia w sieci 26 kA

Rzeczywistą wartość prądu zwarcia oblicza projektant.

d) System ochrony od porażeń Samoczynne wyłączenie zasilania

10.2. Dotyczy sieci o napięciu powyżej 1 kV:

a) Sposób pracy punktu neutralnego sieci Sieć 15 kV pracuje z punktem zerowym uziemionym przez dławik (sieć skompensowana)

b) Napięcie znamionowe sieci 15 kV

c) Prąd zwarcia doziemnego 20 A

d) Czas wyłączenia zwarcia doziemnego 5 s

e) Moc zwarcia na szynach 15 kV 319 MVA

f) Czas wyłączenia zwarcia wielofazowego 0.2 s

w stacji 110/15 kV GPZ Raciąż

Rzeczywistą wartość prądu zwarcia wielofazowego oblicza projektant na podstawie mocy zwarcia.

g) System ochrony od porażeń uziemienie ochronne

10.3. Inne:

Moc transformatora w stacji wynosi 160kVA

11. Dane znamionowe urządzeń, instalacji i sieci oraz dopuszczalne graniczne parametry ich pracy

Rodzaj urządzenia/instalacji/sieci	Napięcie znam. [kV]	Moc znam. [kW]	Prąd rozruchu [A]

12. Inne ustalenia:

12.1. Dotyczy projektu budowlanego:

Opracować projekty budowlane - wykonawcze (zgodnie z obowiązującymi w Energa-Operator S.A. standardami technicznymi i Wytycznymi do Projektowania) i uzgodnić z Energa-Operator S.A. Oddział w Płocku, Rejon Dystrybucji w Sierpcu - Dział Dokumentacji Energetycznej;

12.2. Dotyczy współpracy ruchowej:

-

12.3. Dotyczy umowy o przyłączenie:

-

12.4. Inne wymagania:

-

13. Użytkowane urządzenia elektryczne powinny spełniać wymagania określone w obowiązujących przepisach dotyczących kompatybilności elektromagnetycznej.

14. Przy realizacji niniejszych warunków przyłączenia należy uwzględnić wymagania określone w Instrukcji Ruchu i Eksploatacji Sieci Dystrybucyjnej obowiązującej na terenie działania Energa-Operator S.A..

15. Standardy jakościowe energii elektrycznej określa Rozporządzenie Ministra Gospodarki z dnia 4 maja 2007 roku (Dz.U. Nr 93 poz. 623 z 2007 r.).

Energa-Operator S.A. nie zapewnia bezprzerwowej dostawy energii do sieci elektroenergetycznej dla ww. obiektu. Należy liczyć się z możliwością przerw w dostawie energii elektrycznej. Bezprzerwową dostawę energii elektrycznej można zapewnić jedynie

Handwritten signature

poprzez zainstalowanie własnego źródła energii (np. agregatu prądotwórczego, urządzenia UPS, itp.) po uprzednim uzgodnieniu warunków jego instalacji z Energa-Operator S.A. Oddział w Płocku

16. Zawarcie umowy o przyłączenie stanowi podstawę do rozpoczęcia realizacji prac projektowych i budowlano-montażowych, na zasadach określonych w tej umowie. Projekt umowy o przyłączenie stanowi załącznik do niniejszych warunków.
17. Warunki przyłączenia są ważne 2 lata od dnia ich doręczenia.
Po zawarciu umowy o przyłączenie warunki przyłączenia ważne są w okresie obowiązywania umowy o przyłączenie.
18. Działając na podstawie art. 7 ust. 14 ustawy z dnia 10 kwietnia 1997 roku – Prawo energetyczne (Dz. U. nr 54 poz. 348 z późn. zm.) w związku z art. 34 ust. 3 pkt 3 ustawy z dnia 7 lipca 1994 roku (Dz. U. nr 89 poz. 414 z późn. zm.) Energa-Operator S.A. oświadcza, że zapewni dostawę energii dla obiektu przyłączanego:
- po przyłączeniu obiektu do sieci elektroenergetycznej na podstawie niniejszych warunków przyłączenia oraz w oparciu o umowę o przyłączenie, jaka zostanie zawarta pomiędzy Podmiotem Przyłączanym a Energa-Operator S.A.,
 - po zawarciu umowy o świadczenie usług dystrybucji lub umowy kompleksowej.
- Niniejsze oświadczenie jest oświadczeniem w rozumieniu art. 34 ust. 3, pkt. 3 ustawy - Prawo budowlane

Baranowski Marcin

OPRACOWAŁ

tel.

ZATWIERDZIŁ

- Otrzymują:
1. Wnioskodawca
 2. Energa-Operator S.A. Oddział w Płocku Rejon Dystrybucji w Sierpcu
ul. Reymonta 57, 09-200 Sierpc

Numer P/26/005450	Miejscowość Sierpc	Data 02-06-2026
-------------------	--------------------	-----------------

Aktualizacja nr 1
do WARUNKÓW PRZYŁĄCZENIA
DO SIECI ELEKTROENERGETYCZNEJ Energa-Operator S.A.
Oddział w Płocku z dnia 30 stycznia 2026 roku

Energa-Operator S.A. Oddział w Płocku ul. Wyszogrodzka 106, zwany dalej "Przedsiębiorstwem Energetycznym", informuje, że w Warunkach Przyłączenia Nr **P/26/005450** zmianie ulega zapis w punkcie: **4** który otrzymuje następujące brzmienie:

4.	Miejsce przyłączenia:
	GPZ – Raciąż [0025] Linia 15 kV Sławęcin [0025/26] Stacja SN/nn Diczewo [T752379] Obwód nn Obw. 03 kier. Smólnia (tor dolny) [T752379/03] Objekt: Złącze kablowo-pomiarowe Z7600052 na działce nr 415/2 Złącze: kablowo-pomiarowe

Pozostałe warunki przyłączenia pozostają bez zmian.


Kwiatkowski Robert
OPRACOWAŁ
tel. 24 3688548

Kierownik:
Dział Przyłączeń Sierpc
Robert Kwiatkowski

ZATWIERDZIŁ

Otrzymują:

1. Wnioskodawca
2. ENERGA-OPERATOR SA Oddział w Płocku Rejon Dystrybucji w Sierpcu
ul. Reymonta 57, 09-200 Sierpc

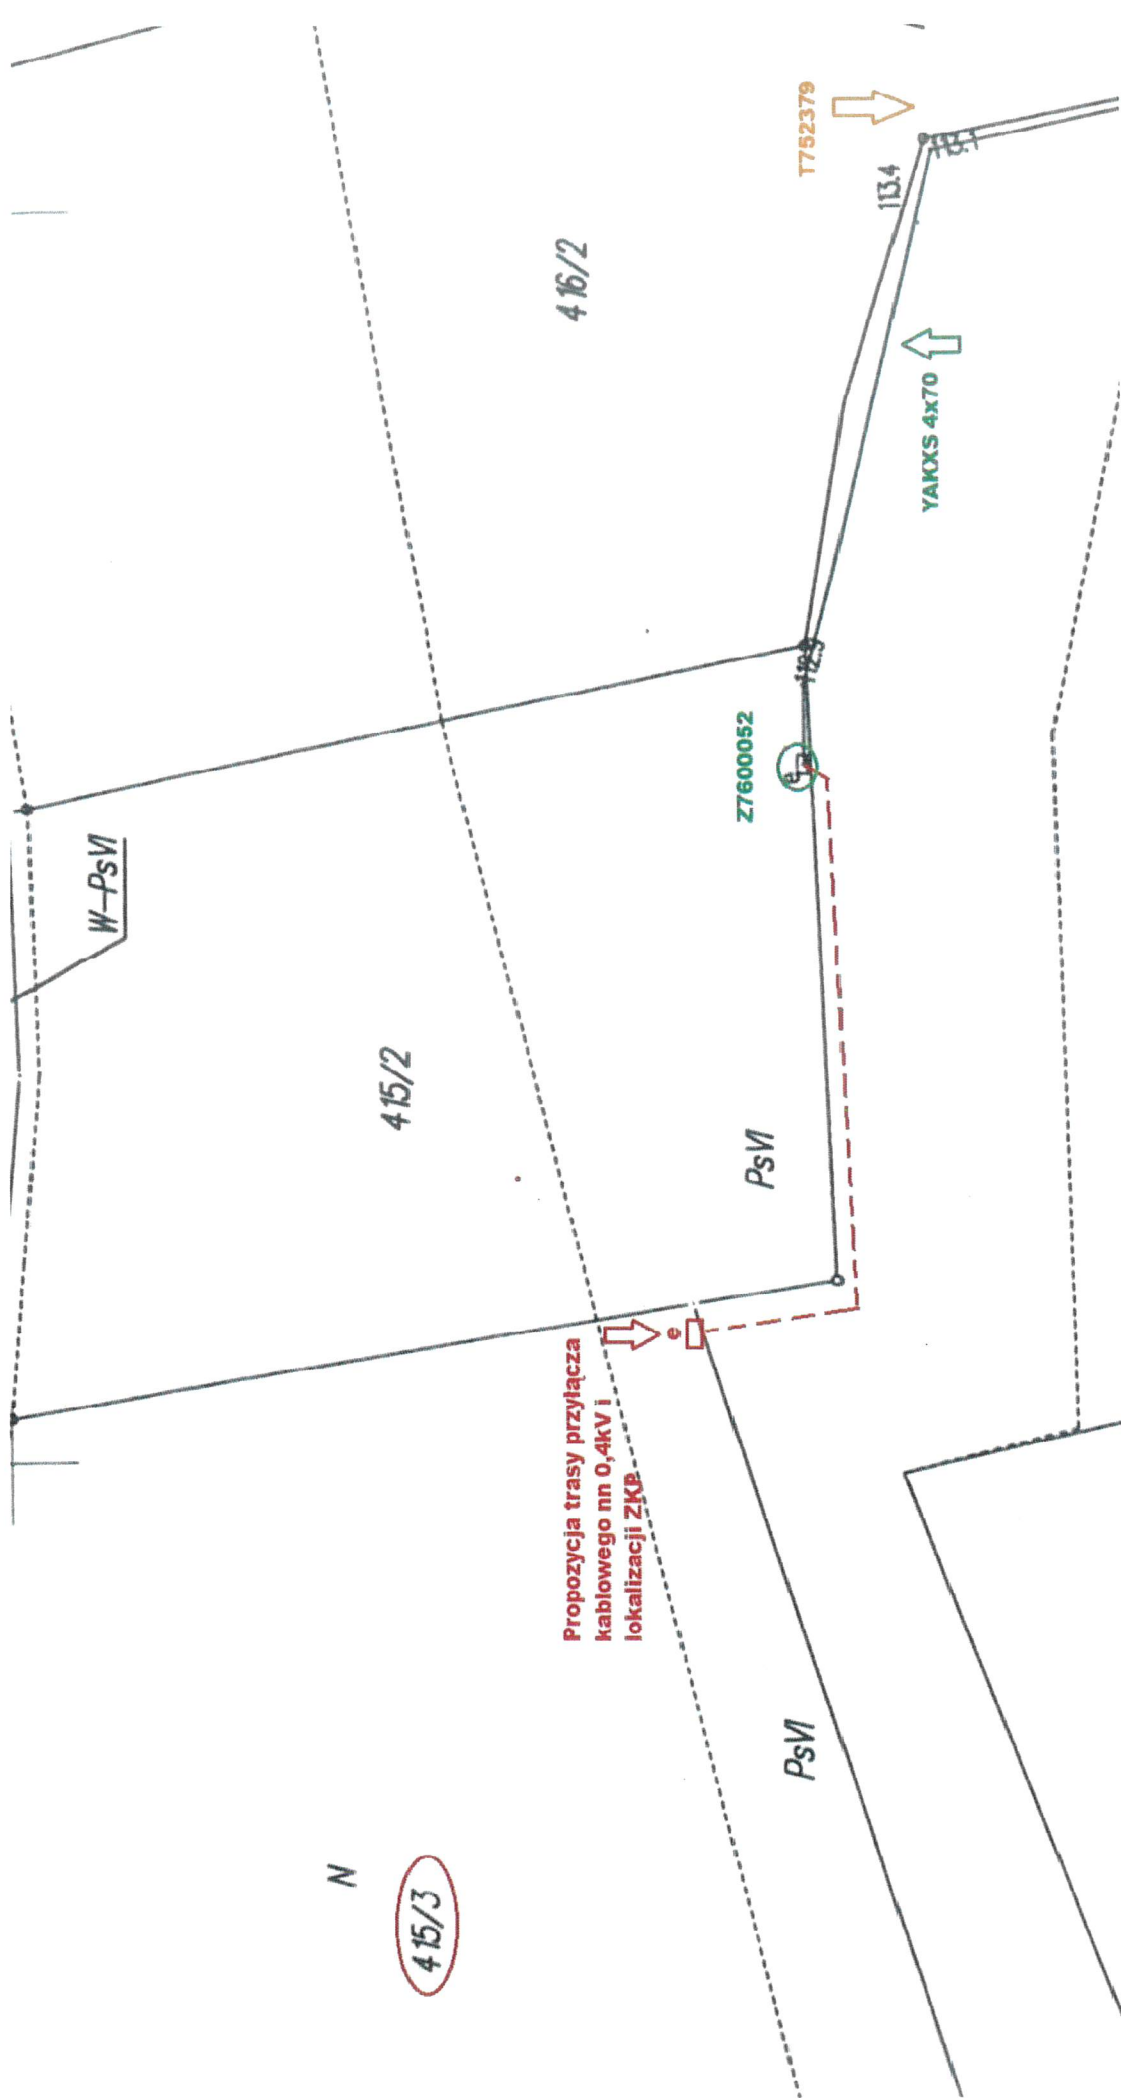

Dzień dobry,

załączona koncepcja zostaje uzgodniona pozytywnie. Uzgodnienie numer **394/75MMD/2026**. Niniejsze uzgodnienie dotyczy wyłącznie trasy projektowanych urządzeń. Szczegółowe rozwiązania techniczne zostaną uzgodnione na etapie uzgodnienia projektu technicznego. Docelowe parametry projektowanych urządzeń należy określić na podstawie stosownych obliczeń w oparciu o obowiązujące w EOP standardy, warunki przyłączenia, aktualne normy i przepisy oraz wiedzę techniczną.

Jednocześnie przypominamy, że zgodnie z przepisami wewnętrznymi obowiązującymi w Energa-Operator S.A. Oddział w Płocku zatwierdzoną koncepcję należy dołączyć do dokumentacji przedkładanej na naradę koordynacyjną, a następnie koncepcję, pozytywną koordynację wraz z protokołem z narady należy dołączyć do projektu budowlanego, który podlega uzgodnieniu w Energa-Operator S.A. Oddział w Płocku.

Załącznik mapowy stanowi integralną część uzgodnienia.

Numeracja urządzeń zostanie nadana na etapie uzgadniania projektu technicznego.

Korzystając z okazji uprzejmie informujemy, że pod adresem <https://energa-operator.pl/dokumenty-i-formularze/instrukcje-i-standardy/standardy-techniczne>, zostały opublikowane dodatkowe wytyczne w zakresie standaryzacji opracowywanej dla Energa-Operator S.A. Oddział w Płocku dokumentacji projektowej. Prosimy o ich stosowanie dla opracowywanych w przyszłości projektów.

415/3

415/2

415/2

proj. PI-Rs/LZV/F
R<300

proj. NAZXY 4x35 SE
l=54/60m

istn. ZKP
nr Z7600052

0,5m

0,5m

LEGENDA	
proj. złącze kablowo-pomiarowe proj. kabel nn 0,4kV proj. rura ostonowa	
A AUDIEN AUDIEN Sp. z o.o. ul. Leborska 3B, 80-386 Gdańsk T: 791 379 929 e: biuro@audien.pl	
Temat	Budowa przyłącza kablowego elektroenergetycznego nn 0,4kV wraz z instalacją pomiarową i ochronną, do rozdzielni nr 415/3 w miejscowości Siciarz, gmina Sieniatkowo
Adres	Siciarz, obr. 0016 Siciarz, dz. nr 415/2, 415/3 gmina Sieniatkowo, powiat zurmiński
Inwestor	Energia - Operator S.A.; ul. Marynarki Polskiej 130 80-557 Gdańsk
Nazwa rysunku	Projekt zagospodarowania terenu - koncepcja zasilania
Projektant	mgr inż. Mirella Krezymon upr. WAW/0059/PBE/25
Asystent	mgr inż. Jarostaw Jakubik

Energia - Operator S.A. Oddział w Płocku
Rejon Dystrybucji Sierpc
ul. Reymonta 57, 09-200 Sierpc
Mapa niniejsza stanowi załącznik do koncepcji projektowej nr 394/75MMD/2026
Sierpiec dnia 27/05/2026 R.

415/5

Znak sprawy: **GiGN.6630.35.2026**z dnia **2026-07-08****3.0.****PROTOKÓŁ**

z narady koordynacyjnej przeprowadzonej: w siedzibie Starostwa Powiatowego w Żurominie

w dniu **2026-07-08**

Wnioskodawca: AUDIEN Sp. z o.o.

80-386 Gdańsk

Lęborska 3B

Inwestor: Energa - Operator S.A Oddział Płock

80-557 Gdańsk

Marynarki Polskiej 130

Lokalizacja: Siciarz

Sposób przeprowadzenia narady: za pomocą środków komunikacji elektronicznej

Miejsce przeprowadzenia narady: Starostwo Powiatowe w Żurominie

Przewodniczący narady: Daniel Bagiński - Główny Specjalista w Wydziale Geodezji i Gospodarki Nieruchomościami

Nr gminy	Nr obrębu	Działka	Nazwa gminy	Nazwa obrębu
052	16	415/3	SIEMIĄTKOWO	Siciarz
052	16	415/2	SIEMIĄTKOWO	Siciarz

Opis przedmiotu narady:

1 przyłącze elektroenergetyczne

Lp	Nazwa Instytucji	Imię, nazwisko uzgadniającego Data	Stanowisko uczestnika
1	ENERGA OPERATOR S.A. - Oddział w Płocku 09-400 PŁOCK Wyszogrodzka 106		Mimo zawiadomienia, nie brali udziału.

PRZEWODNICZĄCY NARADY KOORDYNACYJNEJ

Z uwagi na to, że znaki geodezyjne podlegają ochronie, wszelkie prace terenowe w otoczeniu tych znaków należy wykonywać ze szczególną ostrożnością, a w przypadku uszkodzenia, zniszczenia lub przemieszczenia podlegają one wznowieniu na koszt inwestora (art. 11 ust.1, art. 15 ust. 1, art. 48 ust. 1 pkt 3 ustawy Prawo geodezyjne i kartograficzne)

Z up. STAROSTY**inż. Daniel Bagiński**

Przewodniczący ZUD

Elektronicznie podpisany
przez Daniel BagińskiData: 2026.07.08 13:45:26
+02'00'

Przewodniczący narady koordynacyjnej

MAPA DO CELÓW PROJEKTOWYCH			
Oznaczenie kancelaryjne zgłoszenia pracy geod.		GiGN.6640.1.532.2026	
Jednostka ewidencyjna		143705_2 Siemiątkowo	
Obręb ewidencyjny		143705_2.0016 Siciarz	
Skala mapy		1:500	
Nazwa układu współrzędnych	Prostokątnych płaskich	2000/21	
	Wysokości	PL-EVRF2007-	
Oznaczenie granic obszaru, które były przedmiotem aktualizacji		-----	
Oznaczenie i informacje o służebnościach gruntowych mających wpływ na zagospodarowanie gruntów zlokalizowanych w granicach projektowanej inwestycji		Nie badano	
Oznaczenie i symbol konturu użytku gruntowego, który nie jest ujawniony w bazie danych ewidencji gruntów i budynków		Brak	
Aneta Gapa-Sieradzka "GEOPUNKT" 09-310 Kuczbork, ul. Północna 1 tel. 698 – 612 –575 Reg. 142188226 NIP 584-262-47-03		Geodeta uprawniony inż. Aneta Gapa-Sieradzka nr upr. 22088 Kuczbork, dn. 2026-06-13	

Nie wykluczam istnienia w terenie urządzeń podziemnych nie pokazanych na mapie, które nie zostały odnalezione podczas wykonywania inwentaryzacji geodezyjnej lub nie zostały zgłoszone do inwentaryzacji przed zasypianiem.

Granice działek zgodnie z ewidencją gruntów i budynków
Granice działek spełniają wymagania dokładnościowe umożliwiając lokalizację projektowanych obiektów w odległości 3.0 m i bliżej od granicy działki ewidencyjnej.


Poświadczam, że niniejszy dokument został opracowany w wyniku prac geodezyjnych i kartograficznych, których rezultaty zawiera operat techniczny pozytywnie zweryfikowany. Jednocześnie informuję, że jestem świadomy odpowiedzialności karnej za złożenie fałszywego oświadczenia.	
Identyfikator zgłoszenia prac geodezyjnych	GiGN.6640.1.532.2026
Organ służby geodezyjnej, który otrzymał zgłoszenie	Starosta Żuromiński
Wykonawca prac geodezyjnych	Aneta Gapa-Sieradzka "GEOPUNKT" 09-310 Kuczbork, ul. Północna 1 tel. 698 – 612 –575 Reg. 142188226 NIP 584-262-47-03
Data sporządzenia oraz numer dokumentu zawierającego wynik pozytywnej weryfikacji	Protokół weryfikacji z dn. 2026-06-17 Nr GiGN.6640.1.532.2026.1
Imię i nazwisko oraz nr uprawnień zawodowych kierownika prac	GEODETA UPRAWNIONY inż. Aneta Gapa-Sieradzka nr upr. 22088

STAROSTA ŻUROMIŃSKI
Niniejsza dokumentacja była przedmiotem
nagrody koordynacyjnej, która odbyła się
za pomocą środków komunikacji elektronicznej
Data nagrody: 2026-07-08
Znak sprawy: GiGN.6630.35.2026
Uwagi i zalecenia zostały zawarte w protokole
z nagrody koordynacyjnej
Przewodniczący nagrody: Daniel Bagiński

Elektronicznie
podpisany przez
Daniel Bagiński
Data:
2026.07.08
13:44:38 +02'00'

mgr inż. Mirella Krezymon
uprawnienia budowlane do projektowania
bez ograniczeń w specjalności instalacyjnej
w zakresie sieci, instalacji i urządzeń
elektrycznych i elektroenergetycznych
Nr ewid. WAM/0059/PBE/25

ZA ZGODNOŚĆ Z ORYGINAŁEM
MAPY DO CELÓW PROJEKTOWYCH

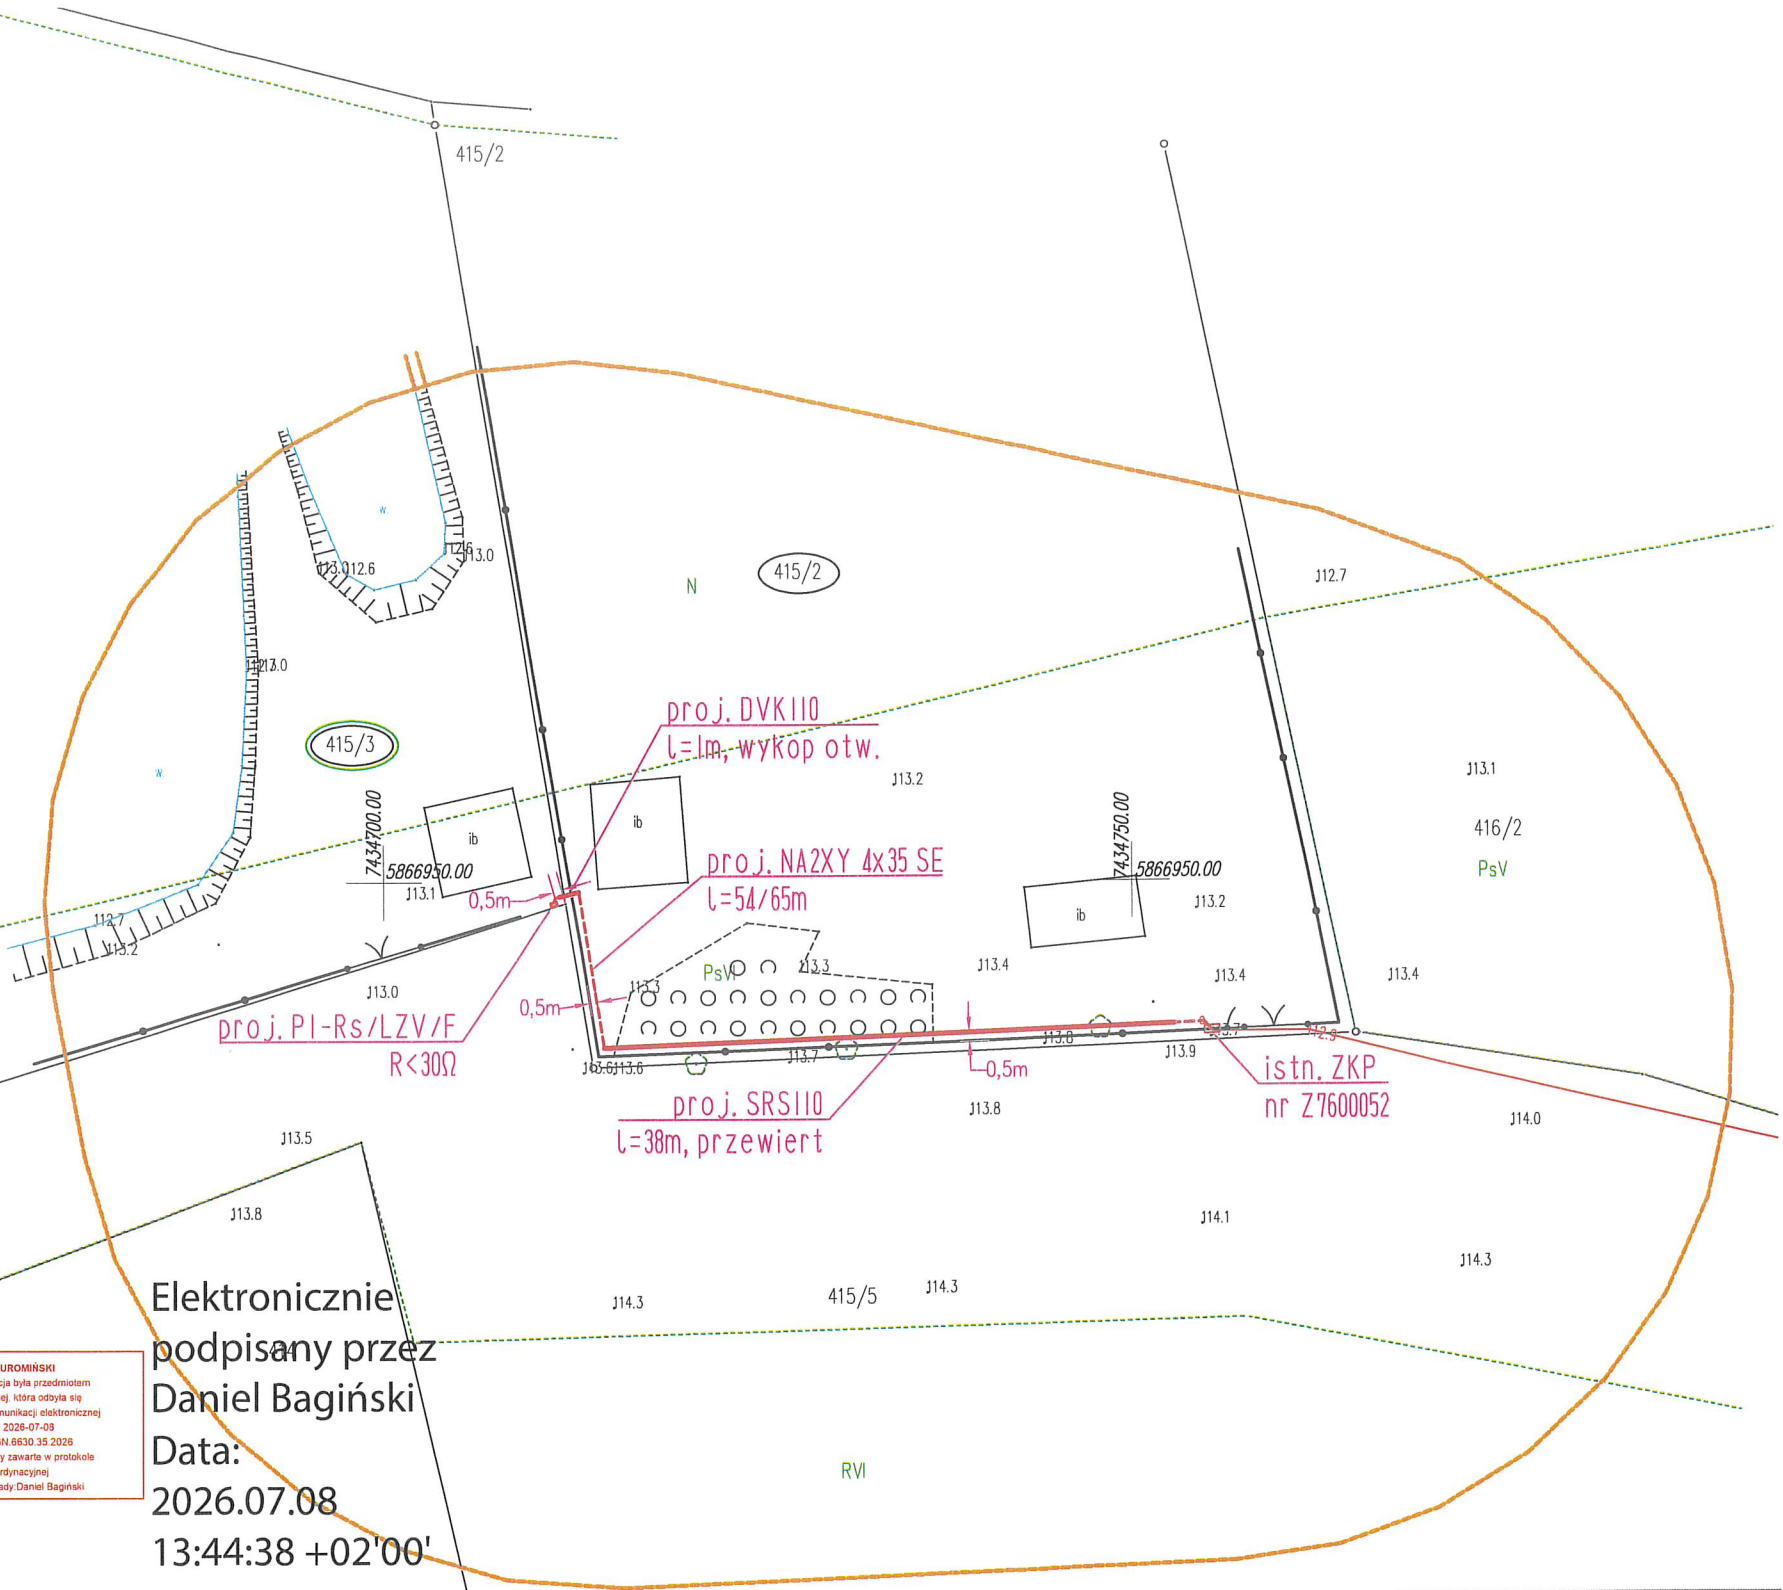

proj. złącze kablowo-pomiarowe
proj. kabel nn 0,4kV
proj. rura ostonowa

A AUDIEN

AUDIEN Sp. z o.o.
ul. Leborska 3B, 80-386 Gdańsk
T: 791 379 929 ●:biuro@audien.pl

Temat	Budowa przyłącza kablowego elektroenergetycznego nn 0,4kV wraz ze złączeniem kablowo-pomiarowym do zasilania budynku gospodarczego na działce nr 415/3 w miejscowości Siciarz, gmina Siemiątkowo	
Adres	Siciarz, obr. 0016 Siciarz, dz. nr 415/2, 415/3 gmina Siemiątkowo, powiat żuromiński	PJ01463/26 OBI/75/2600322 P/26/005450
Inwestor	Energa-Operator S.A. ul. Marynarki Polskiej 130 80-557 Gdańsk	czerwiec 2026 1:500
Nazwa rysunku	Projekt zagospodarowania terenu	Elektryczna
Projektant	mgr inż. Mirella Krezymon upr. WAM/0059/PBE/25	oryginalny A3 format arkusza
Asystent	mgr inż. Jarosław Jakubik	nr rysunku E-01