


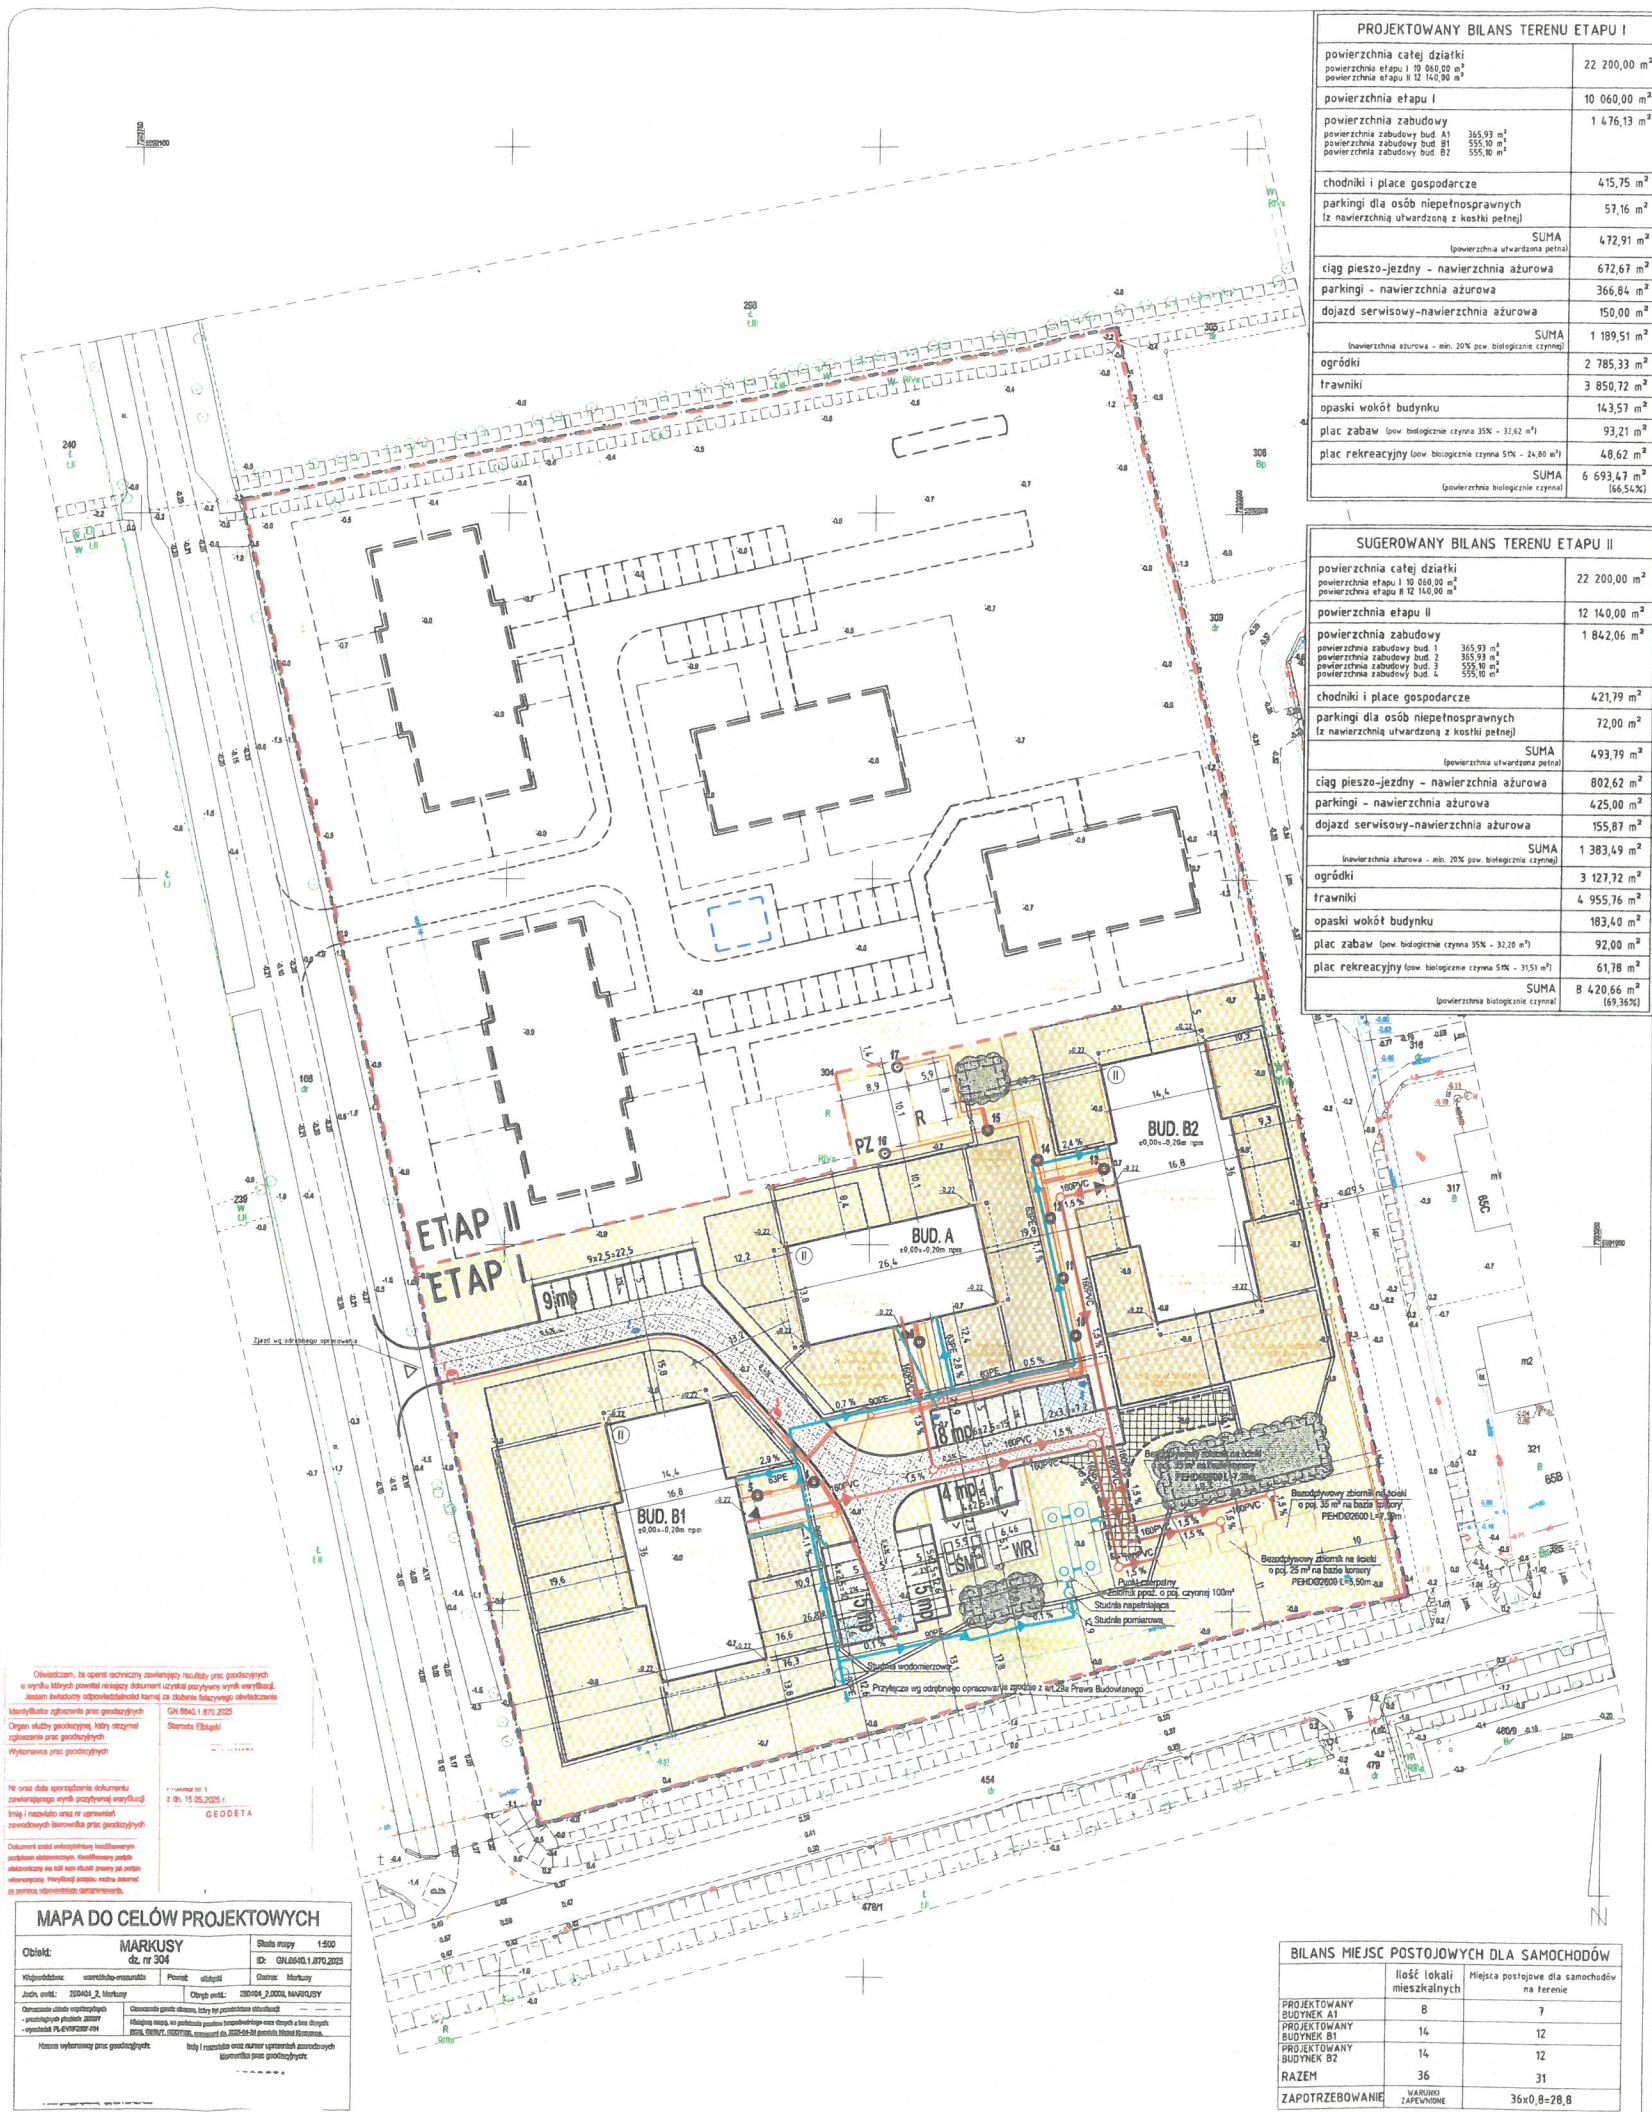



- wszystkie odległości i wymiary podane zostały do ścian budynków w stanie wykończonym bez grubości wyprawy elewacyjnej;
- projektowane budynki nie znajdują się na obszarze szkół górniczych;
- projektowane budynki nie znajdują się na obszarze objętym ochroną Konserwatora Zabytków,
- odległość dojść do śmietnika od najdalszego wejścia do budynku nie przekracza 80m.


[illegible]

|                            | liczba lokali<br>mieszkalnych | Miejsca postojowe dla samochodów<br>na terenie |
|----------------------------|-------------------------------|------------------------------------------------|
| PROJEKTOWANY<br>BUDYNEK A1 | 8                             | 7                                              |
| PROJEKTOWANY<br>BUDYNEK B1 | 14                            | 12                                             |
| PROJEKTOWANY<br>BUDYNEK B2 | 14                            | 12                                             |
| RAZEM                      | 36                            | 31                                             |
| ZAPOTRZEBOWANIE            | WZROST<br>ZAPOTRZEBOWANIA     | 36x0,8=28,8                                    |

1:500

RODZAJ: ZAGOSPODAROWANIA TERENU

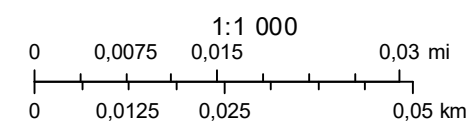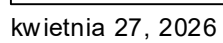

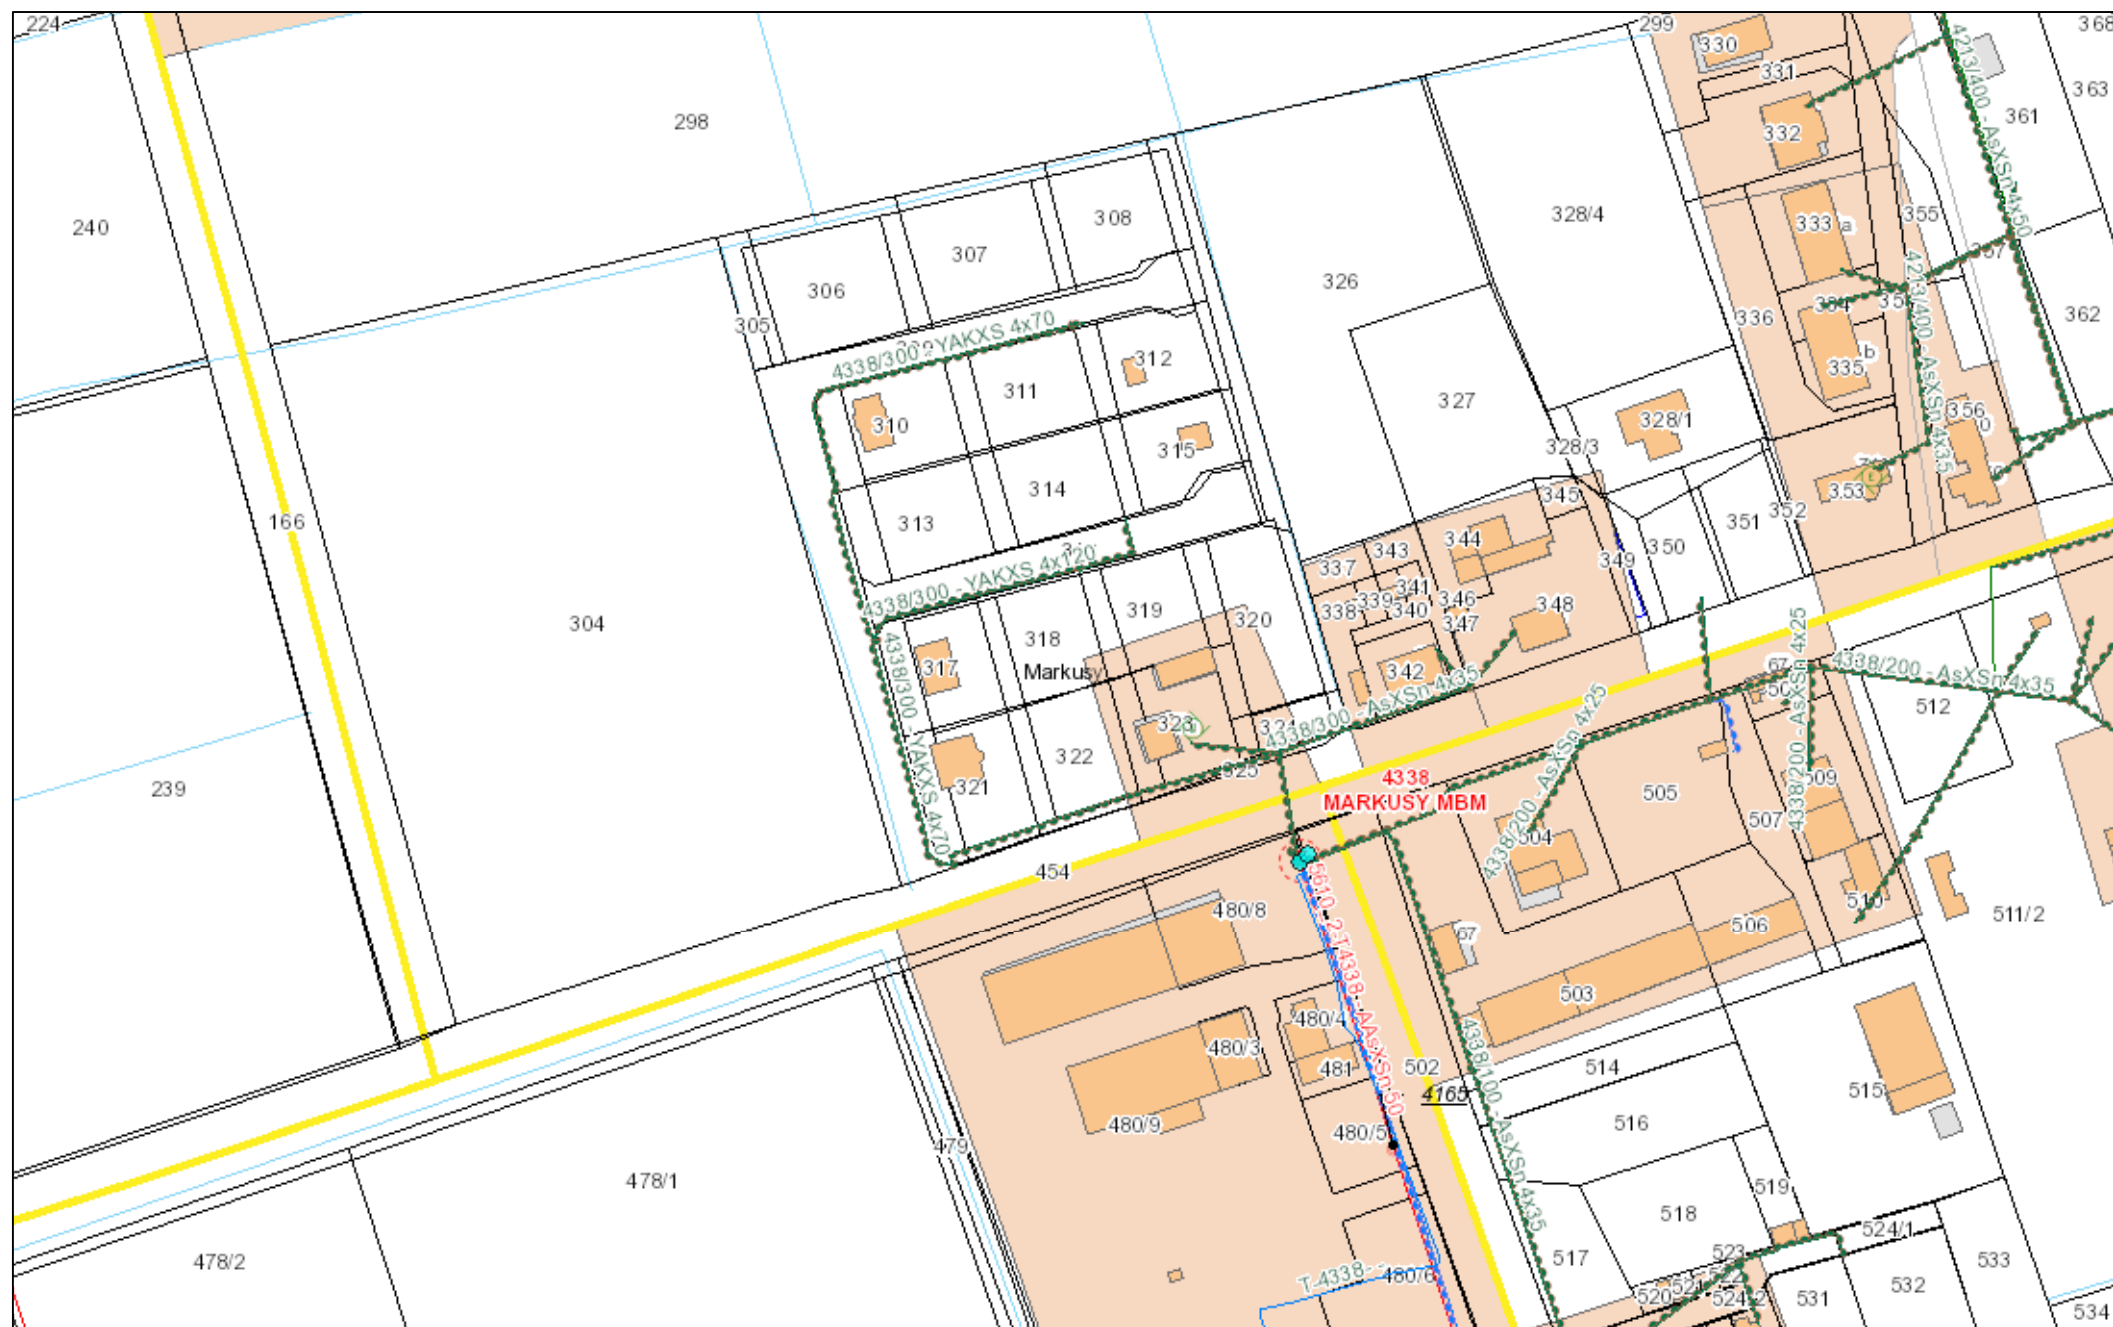

kwietnia 27, 2026

