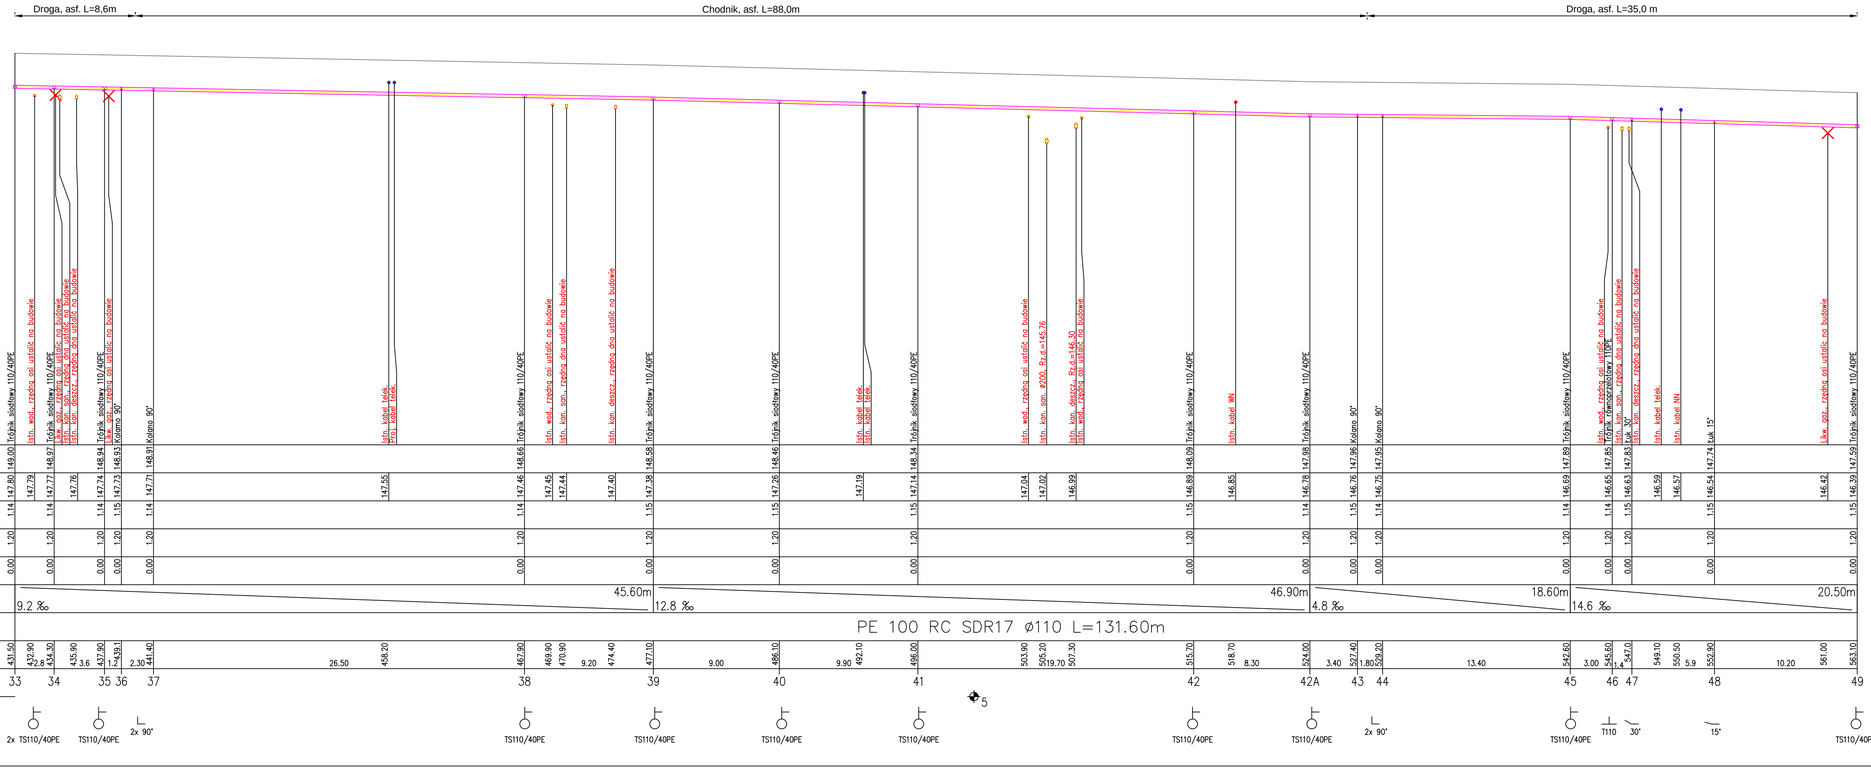

Generator rzędnych 7.317 (www.wg-graf.com.pl)
Nazwa pliku: Kanoprzekój_SIEC Projekt 1-45

UWAGI

1. Kable energetyczne eNN i teletechniczne zabezpieczyć rurami osłonowymi dwudzielnymi AROT typ PS110 koloru niebieskiego, wystającymi min. 0,5m poza gabaryt sieci.
2. Kable energetyczne eSN i eWN zabezpieczyć rurami osłonowymi dwudzielnymi AROT typ PS160 koloru czerwonego, wystającymi min. 0,5m poza gabaryt sieci.

Inst-Projekt
Pracownia Projektowa
NIP: 754-109-92-25
45-475 Opole, ul. Szarotkowa 31 Tel.77-402-77-05

Nazwa rysunku	PROFIL SIECI GAZU n/c (odc. 33-49)		Skala
Temat	Projekt budowlano-wykonawczy przebudowy sieci i przyłączy gazu n/c		1:100/200
Obiekt	Sieć gazu niskiego ciśnienia dn 110PE		Data
Adres	Brzeg, ul. Marii Konopnickiej		07.2020
	Nazwisko i imię	Numer uprawnień / Podpis	Numer rysunku
Projektant	mgr inż. BOŻENA ZUREK	0050/OP upr. bez ogr.	4
Sprawdził	mgr inż. GRAŻYNA JURCHICZ	0010/OP upr. bez ogr.	
Opracował	st. Dąg Konrad		