




ul. Marii Konopnickiej 53

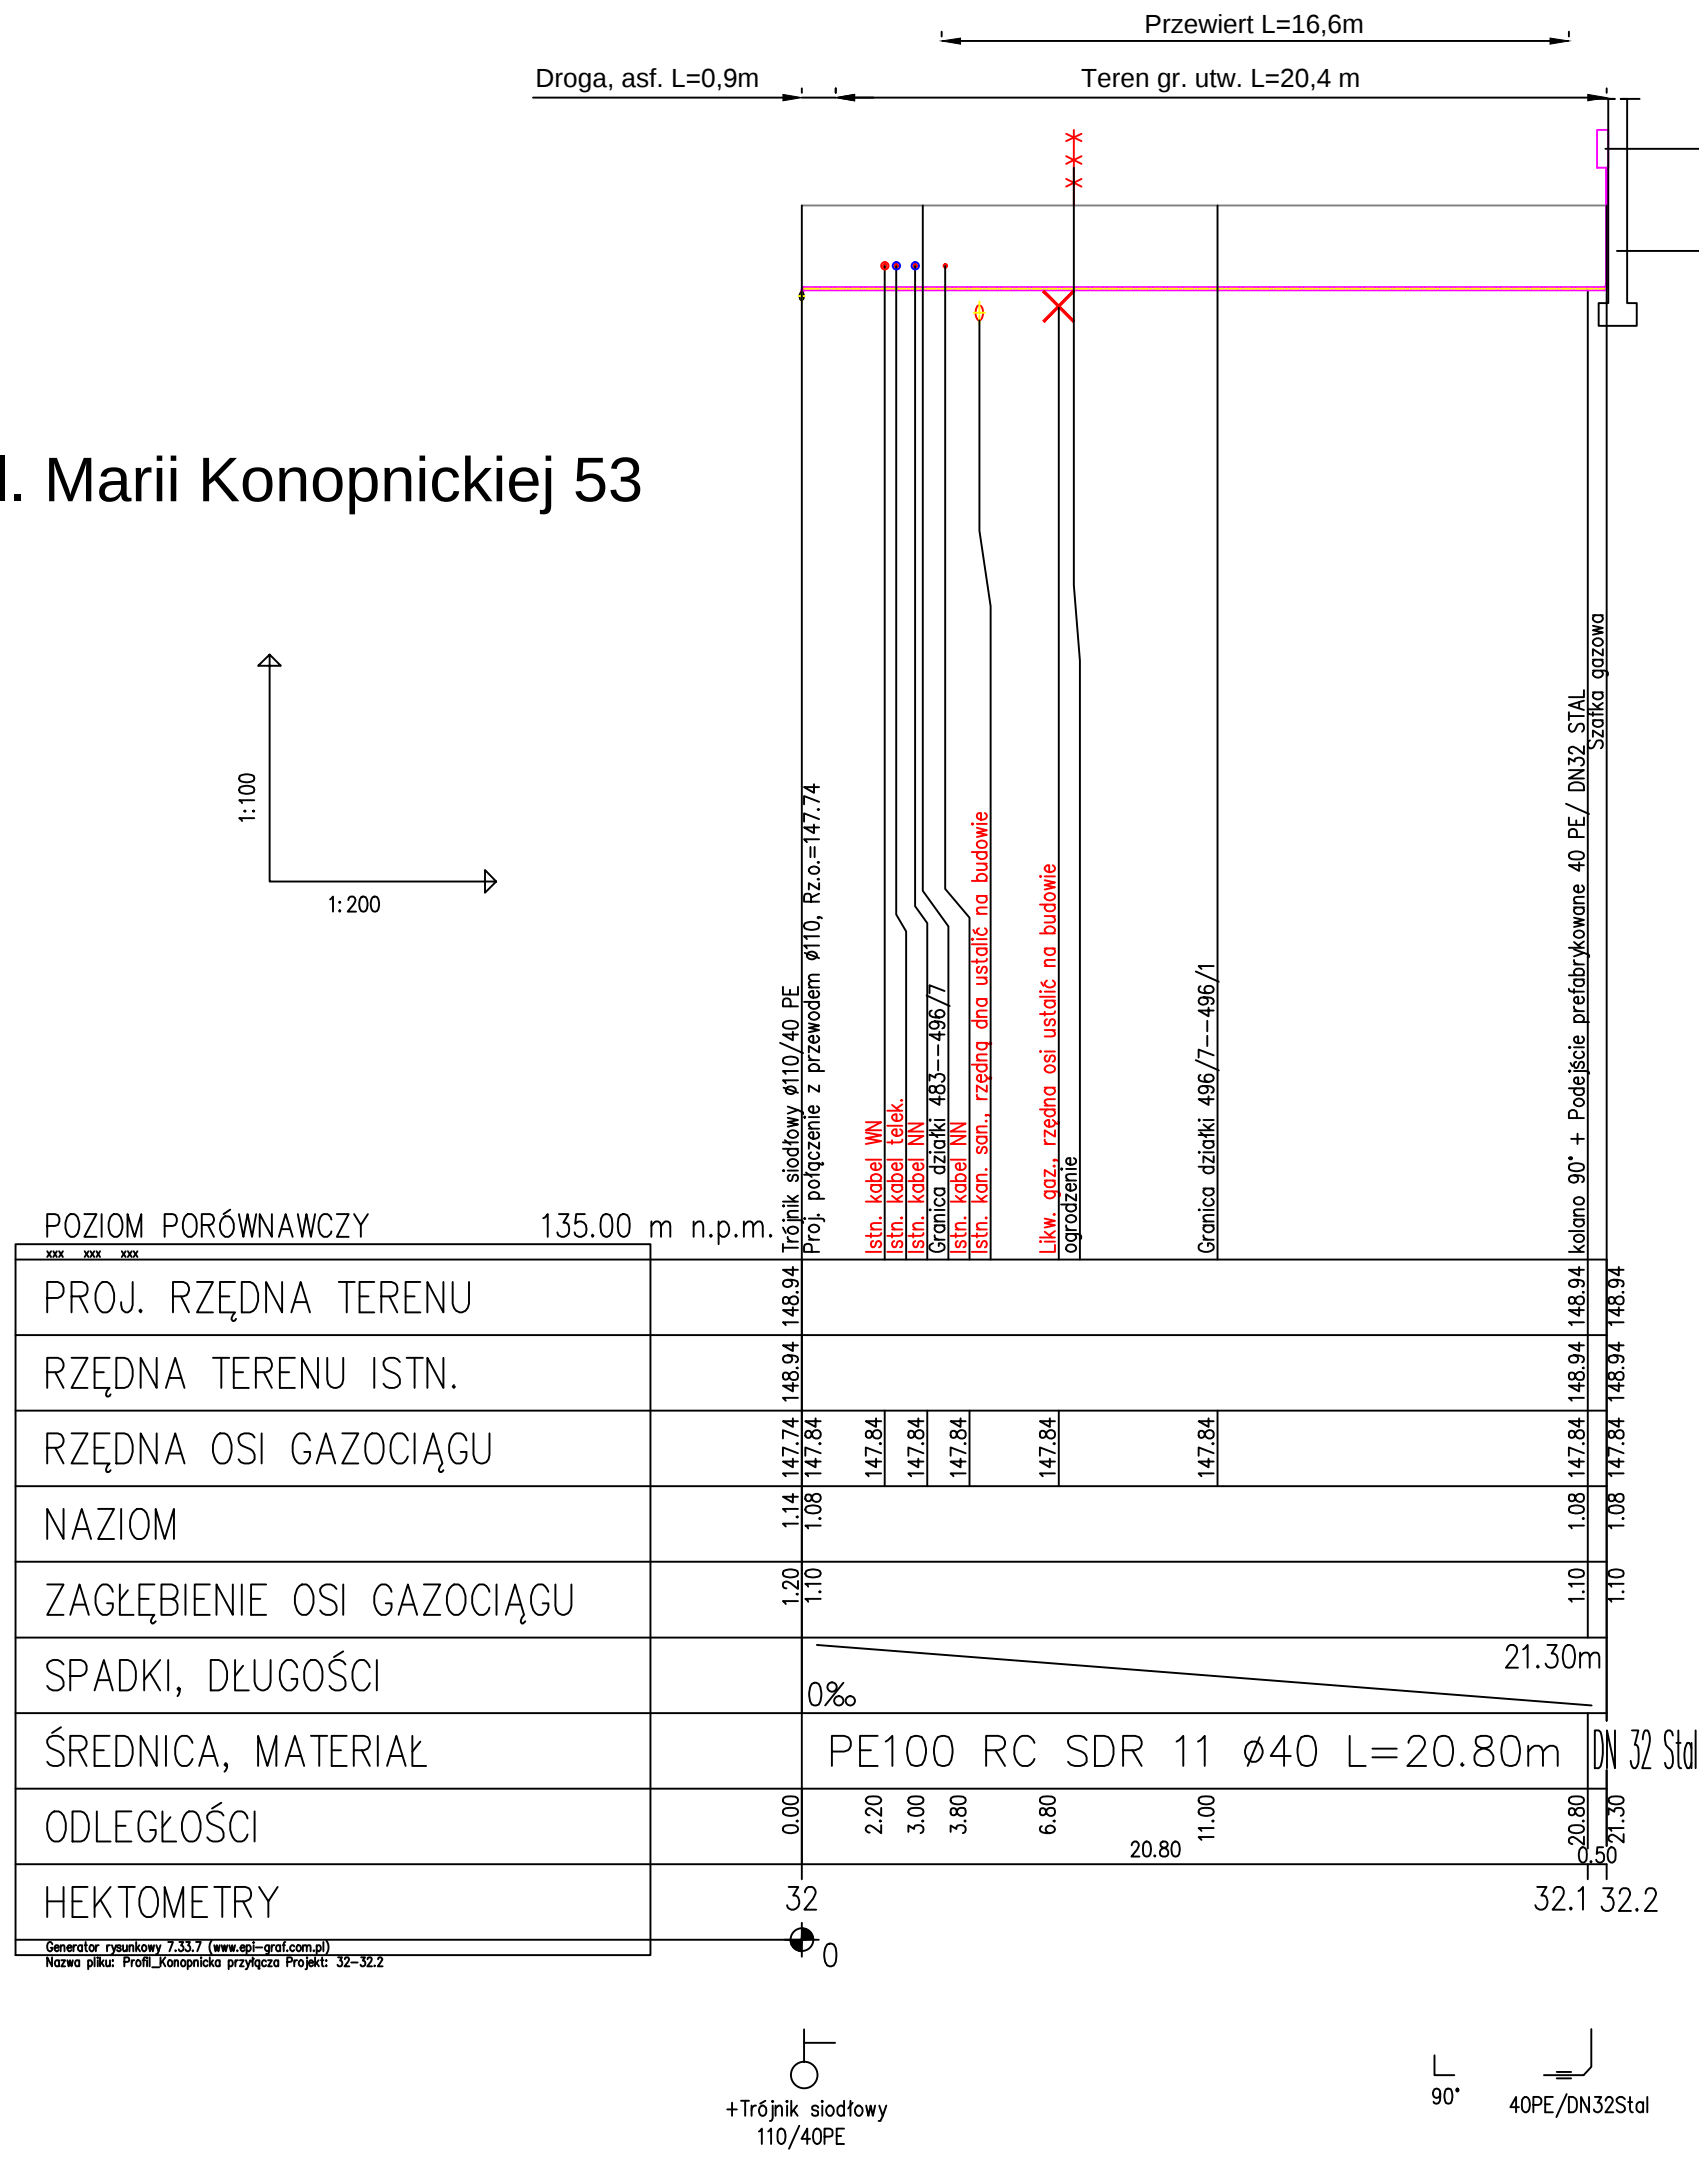

ul. Marii Konopnickiej 51

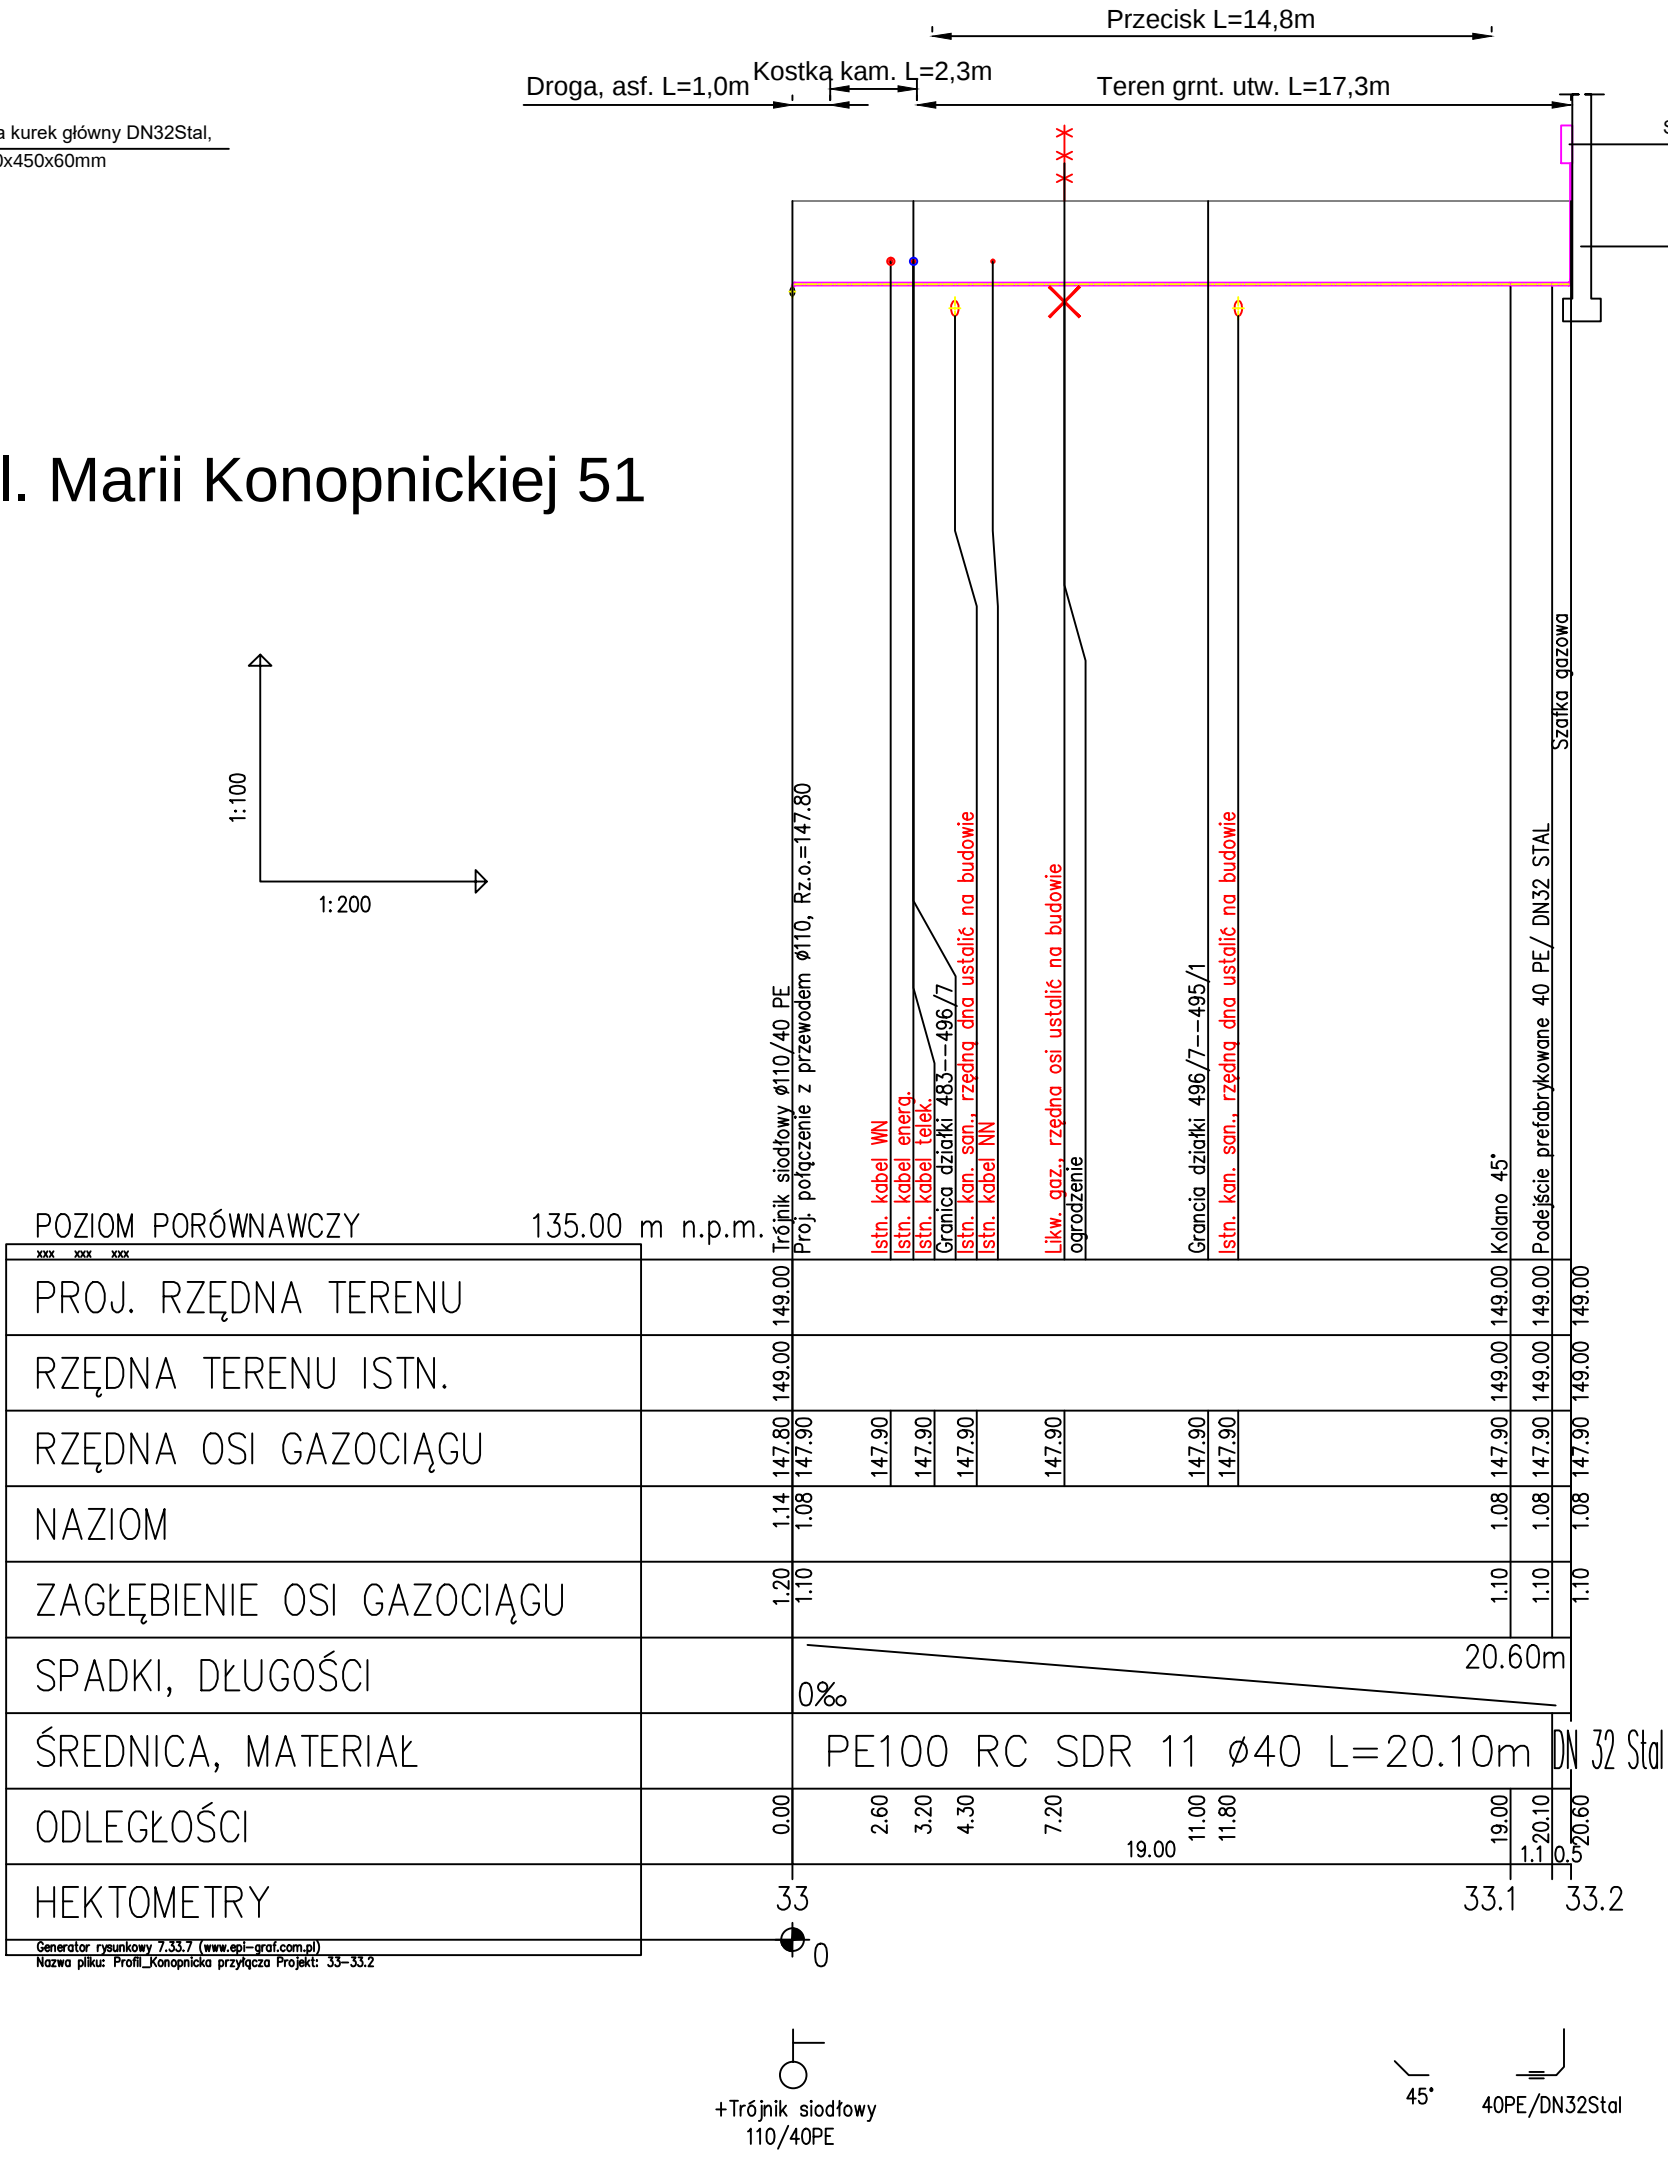

ul. Marii Konopnickiej 47

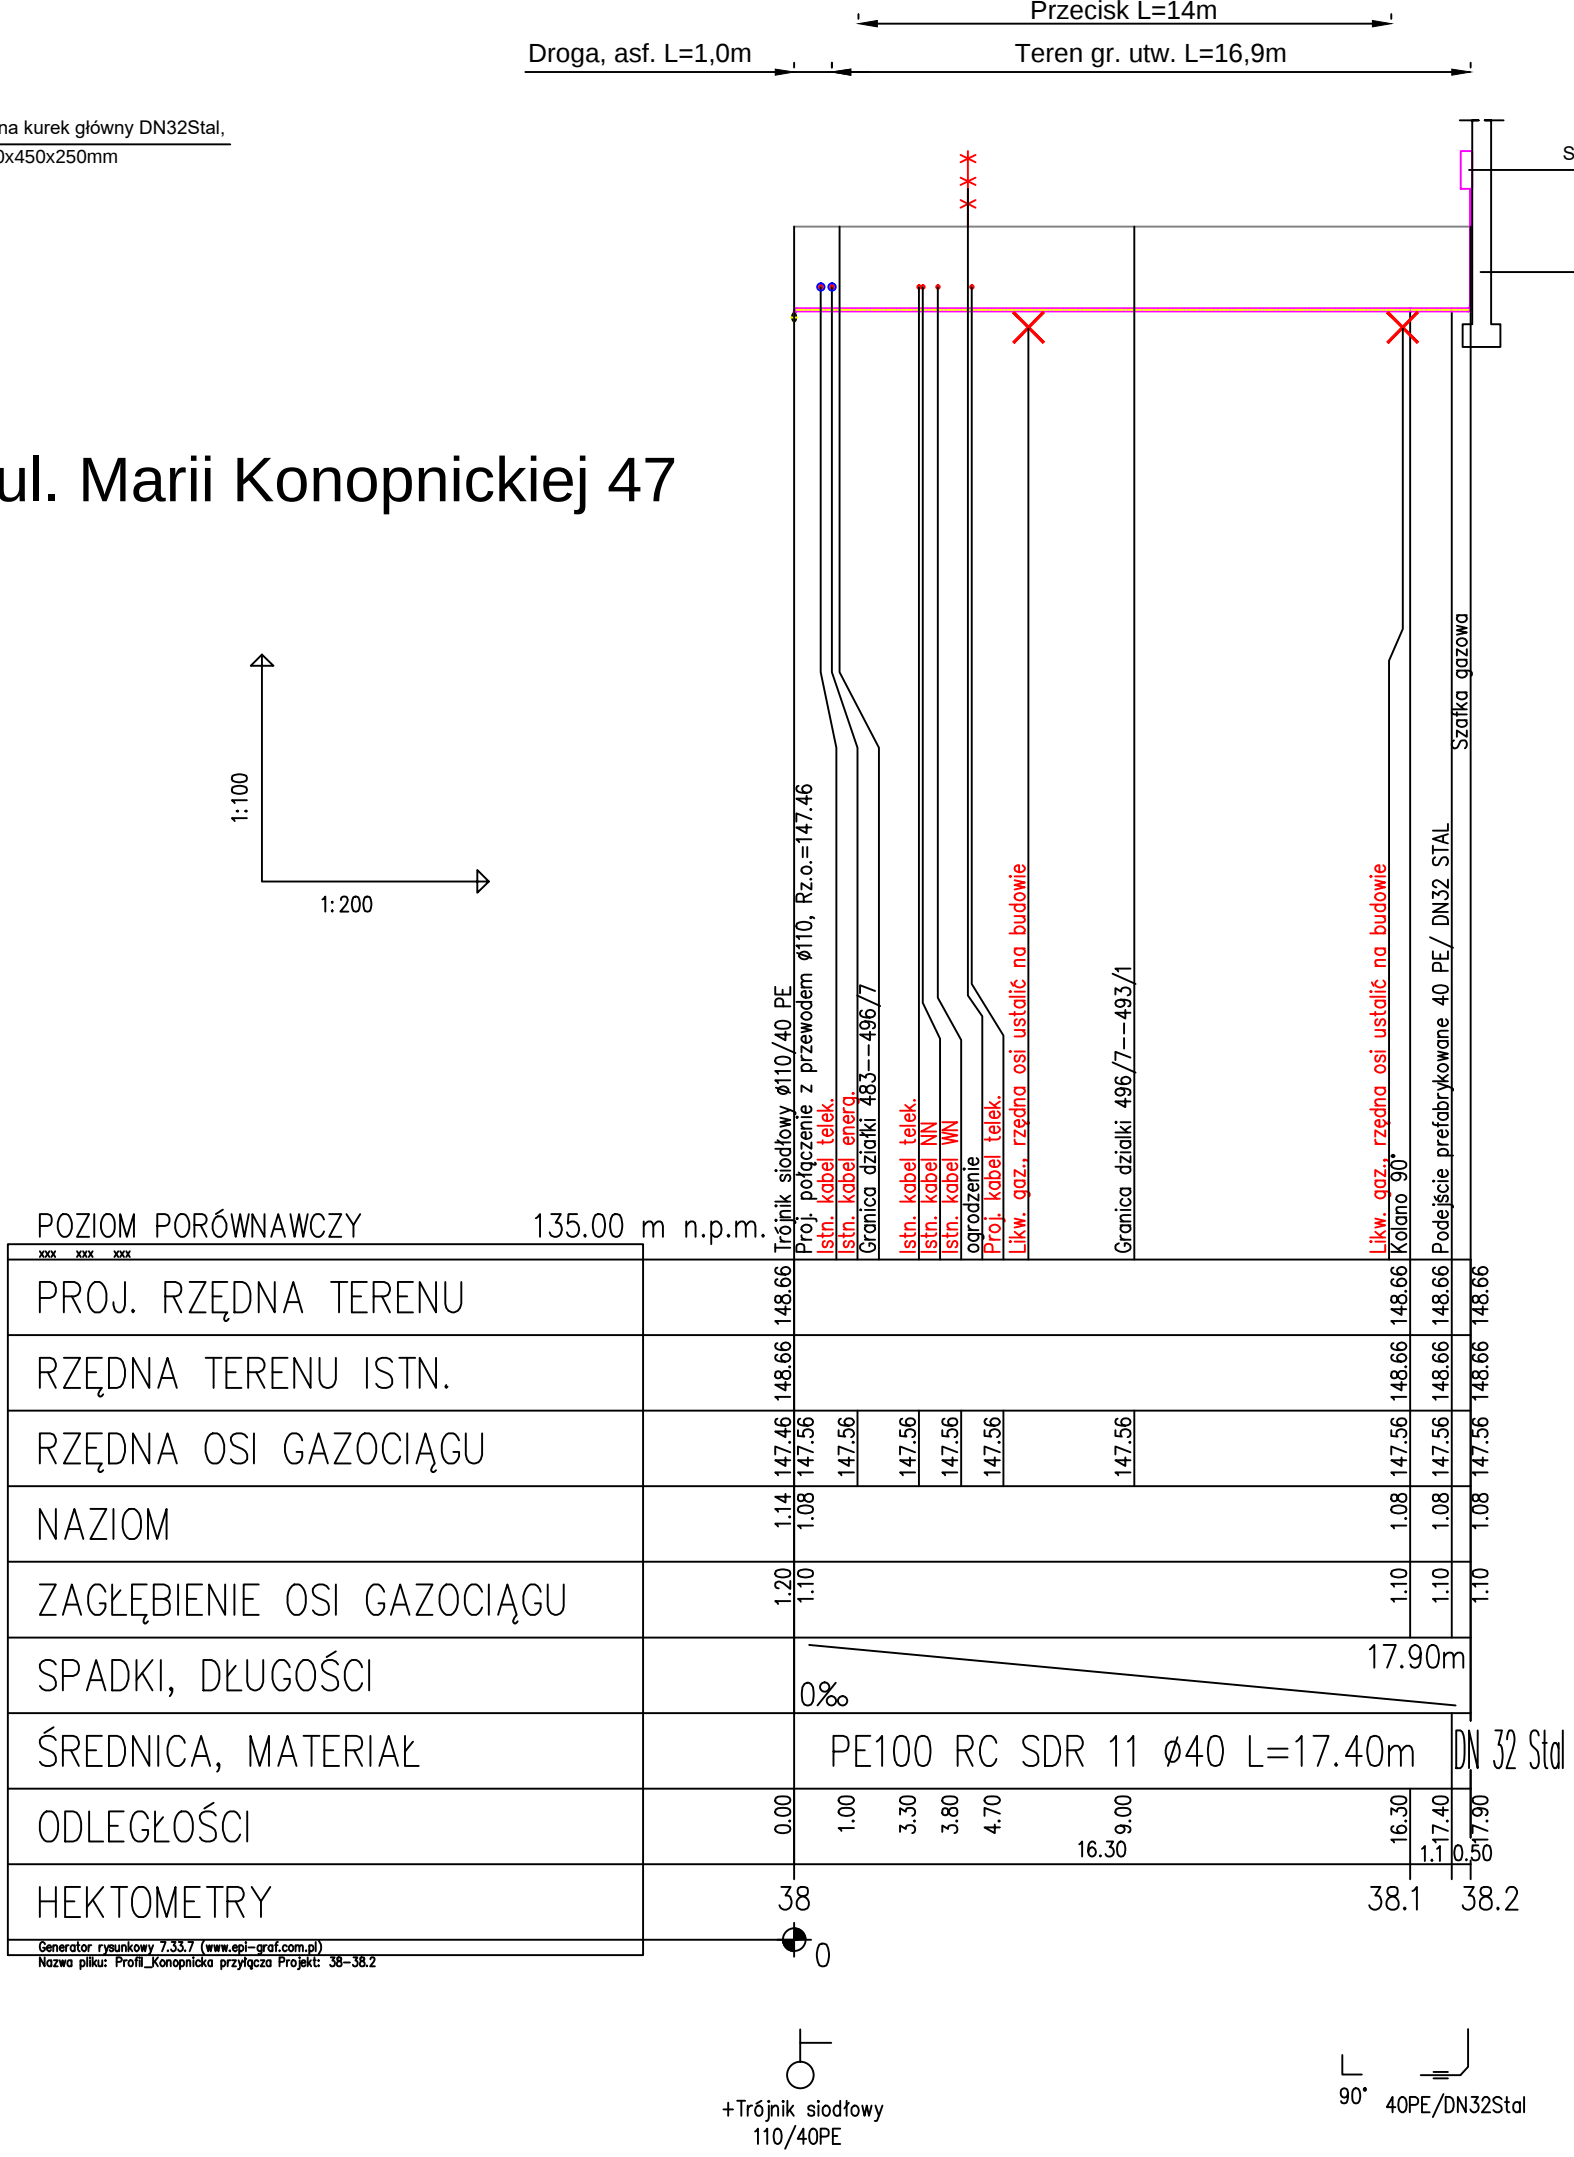

UWAGI

- Kable energetyczne eNN i teletechniczne zabezpieczyć rurami osłonowymi dwudzielnymi AROT typ PS110 koloru niebieskiego, wystającymi min. 0,5m poza gabaryt sieci.
- Kable energetyczne eSN i eWN zabezpieczyć rurami osłonowymi dwudzielnymi AROT typ PS160 koloru czerwonego, wystającymi min. 0,5m poza gabaryt sieci.
- Przed wykonaniem przejść bezwypokowych bezwzględnie namierzyć rzędne przewodów w miejscach kolizji z projektowaną trasą przewodu gazowego.
- W razie nie możliwości wykonania przecisku skontaktować się z projektantem.



Inst-Projekt
Pracownia Projektowa
ul. 45-475 Opole, ul. Orzechowa 31 tel. 402-77-05
NIP: 754-109-37-75

Nazwa rysunku	Profil przyłączy gazu n/c dn40 (odc. 32-32.2, 33-33.2, 38-38.2)	Skala
Temat	Projekt budowlano-wykonawczy przebudowy sieci i przyłączy gazu n/c	1:100/200
Obiekt	Przyłącza gazu niskiego ciśnienia dn 40 PE	Data
Adres	Brzeg, ul. Marii Konopnickiej 53, 51, 47	07.2026
Projektant	mgr inż. BOŻENA ŻUREK	46 / 95 / 0P
Sprawdził	mgr inż. GRAŻYNA JURKOWICZ	350 / 94 / 0P
Opracował	inż. Oleg Kosiak	

10