
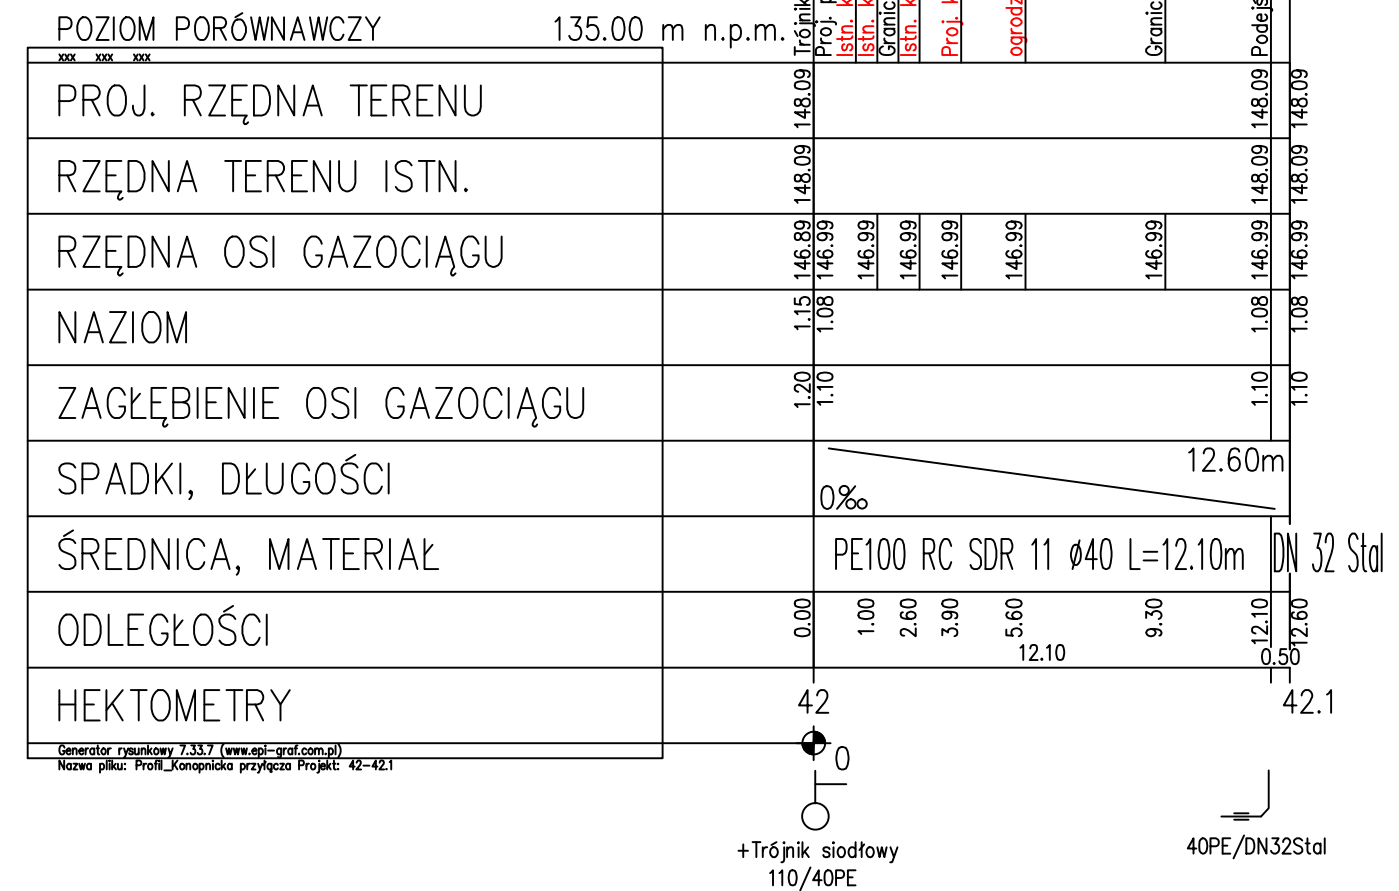
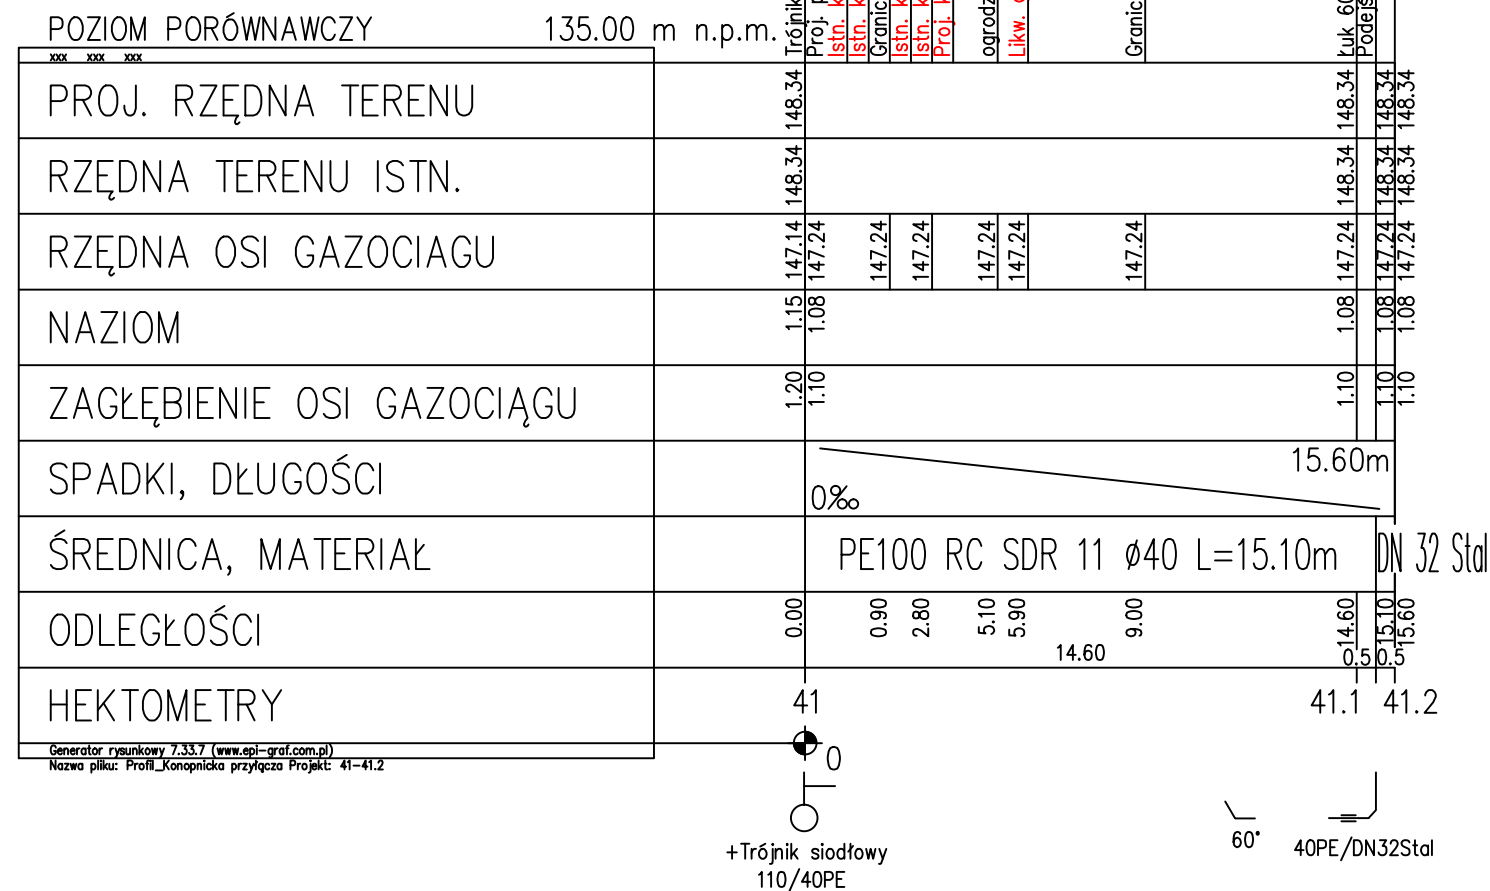


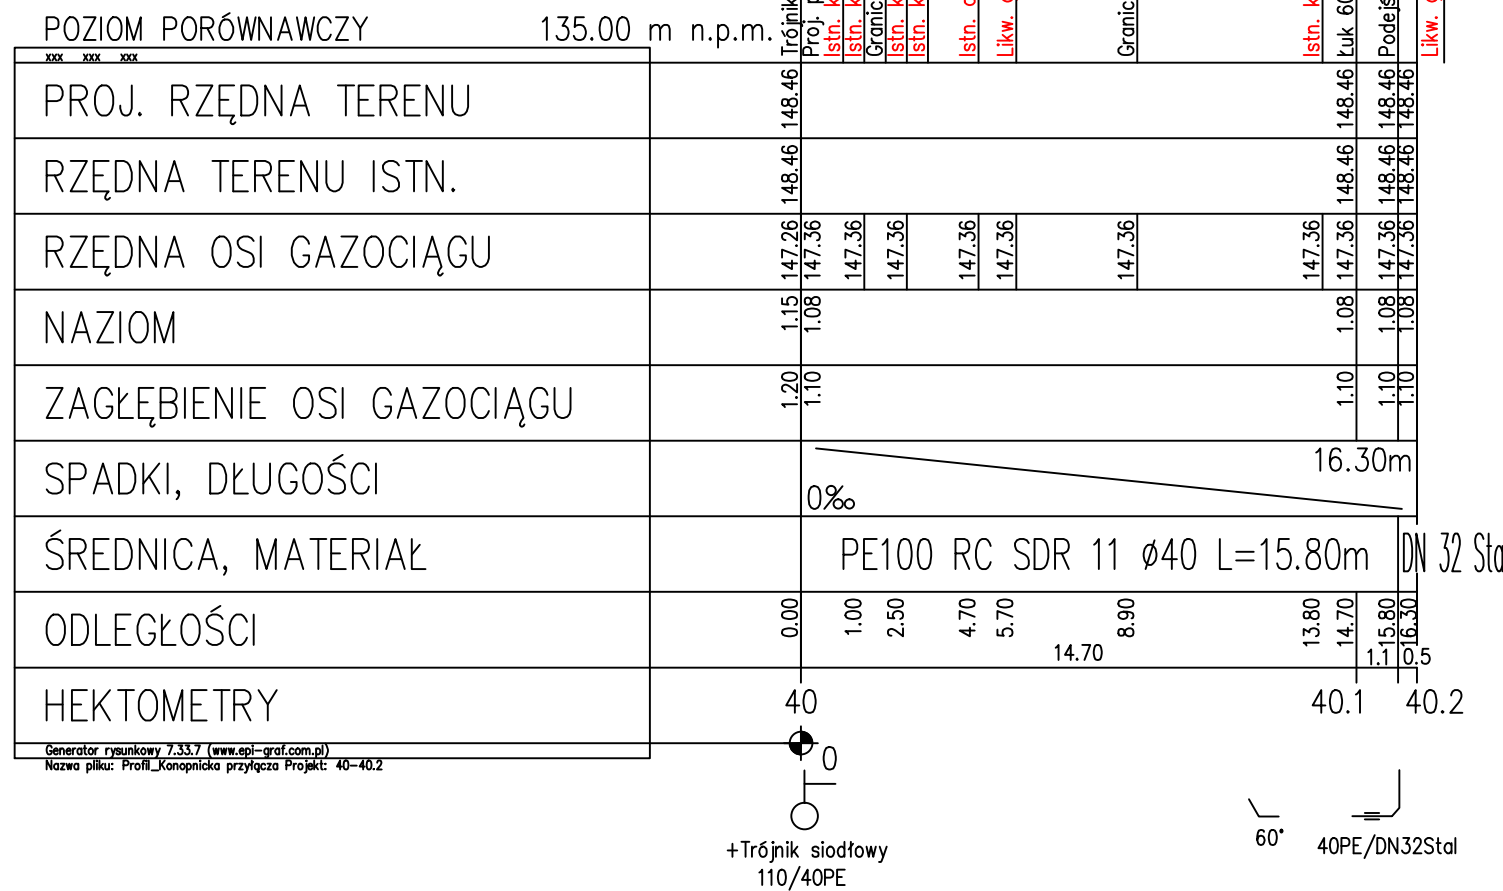

1. Kable energetyczne eNN i teletechniczne zabezpieczyć rurami ostonowymi dwudzielnymi AROT typ PS110 koloru niebieskiego. wystającymi min. 0,5m poza gabaryt sieci.
2. Przed wykonaniem przejść bezwykopowych bezwzględnie namierzyć rzędne przewodów w miejscach kolizji z projektowaną trasą przewodu gazowego.
3. W razie nie możliwości wykonania przecieku skontaktować się z projektantem.