
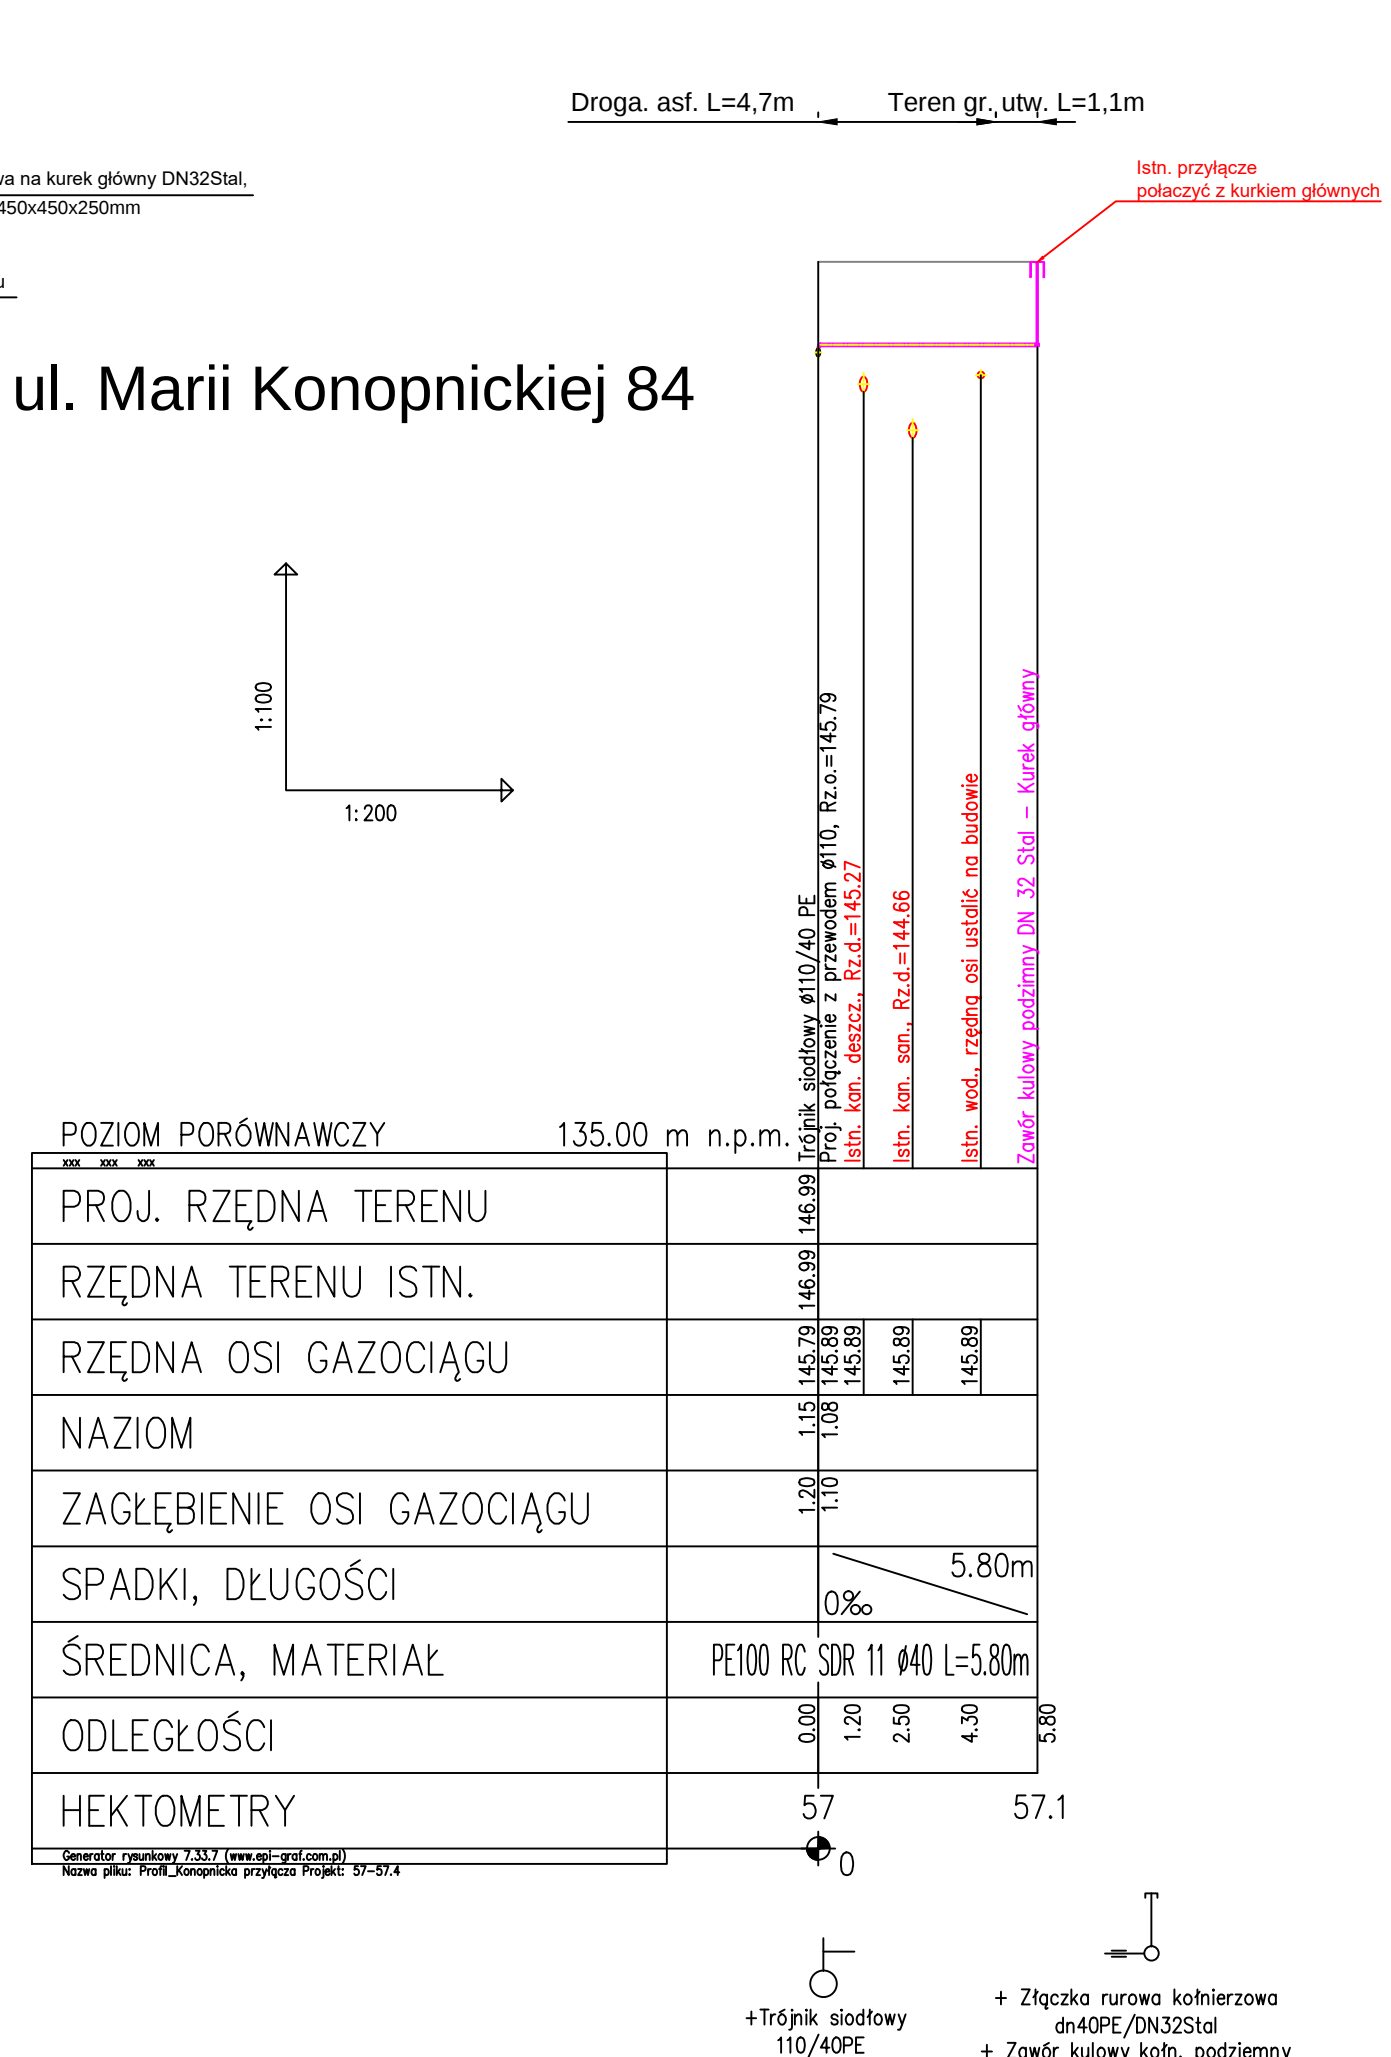


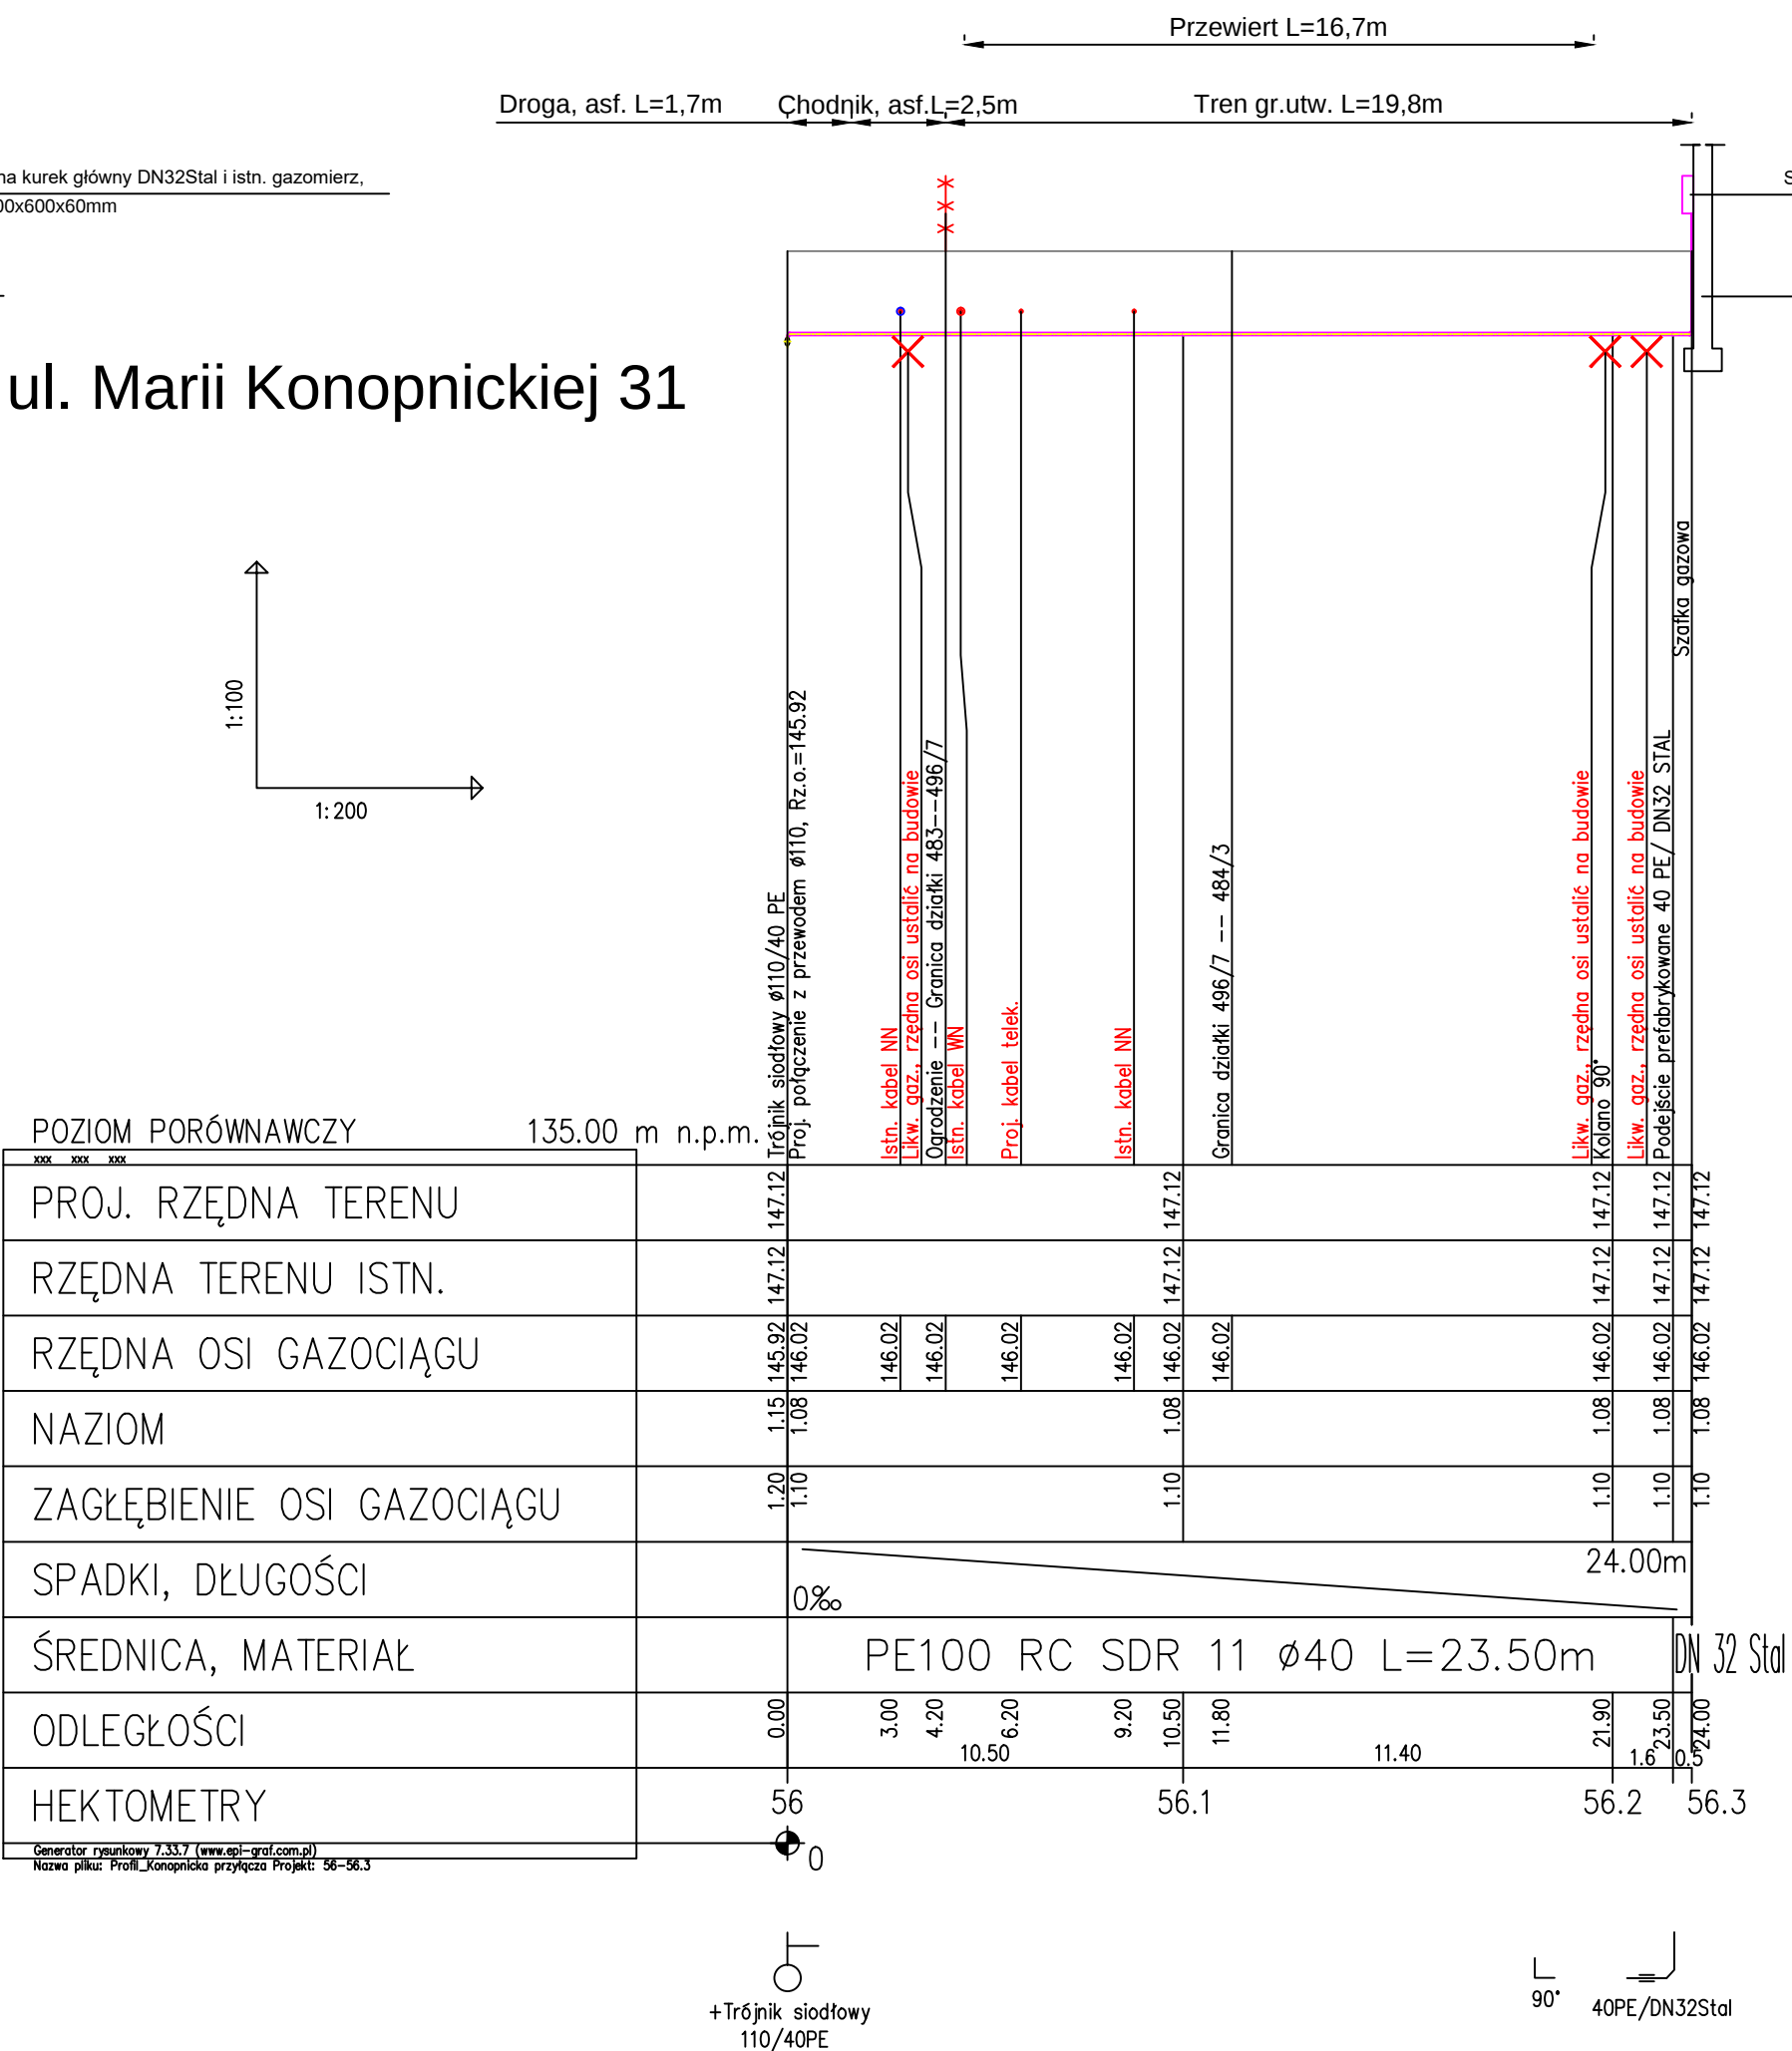

2. Kable energetyczne eNN i teletechniczne zabezpieczyć rurami osłonowymi dwudzielnymi AROT typ PS110 koloru niebieskiego, wystającymi min. 0,5m poza gabaryt sieci.
3. Kable energetyczne eSN i eWN zabezpieczyć rurami osłonowymi dwudzielnymi AROT typ PS160 koloru czerwonego, wystającymi min. 0,5m poza gabaryt sieci.
3. Przed wykonaniem przejść bezwykopowych bezwzględnie namierzyć rzędne przewodów w miejscach kolizji z projektowaną trasą przewodu gazowego.
4. W razie nie możliwości wykonania przecisku skontaktować się z projektantem.

 Inst-Projekt Pracownia Projektowa NP: 754-106-57-75 45-475 Opole, ul. Brzeczna 31, tel. 402-77-05 		
Nazwa rysunku	Profil przyłączy gazu n/c dn40 (odc. 55-55.2, 56-56.3, 57-57.4)	Skala
Temat	Projekt budowlano-wykonawczy przebudowy sieci i przyłączy gazu n/c	1:100/200
Opis	Przyłącza gazu niskiego ciśnienia dn 40 PE	Data
Adres	Brzeg, ul.Marii Konopnickiej 86,31,84	07.2026
Nazwisko i imię	Numer uprawnień	Po podpis
mgr inż.BOGDANA ZUREK	45/95/OP	
rysował:	mgr inż. GRAŻYNA JAWORCZAK	350/94/OP
pracował:	inż. Oleg Korsak	
		14