


SZAFKA WNEKOWA NA KUREK GŁÓWNY

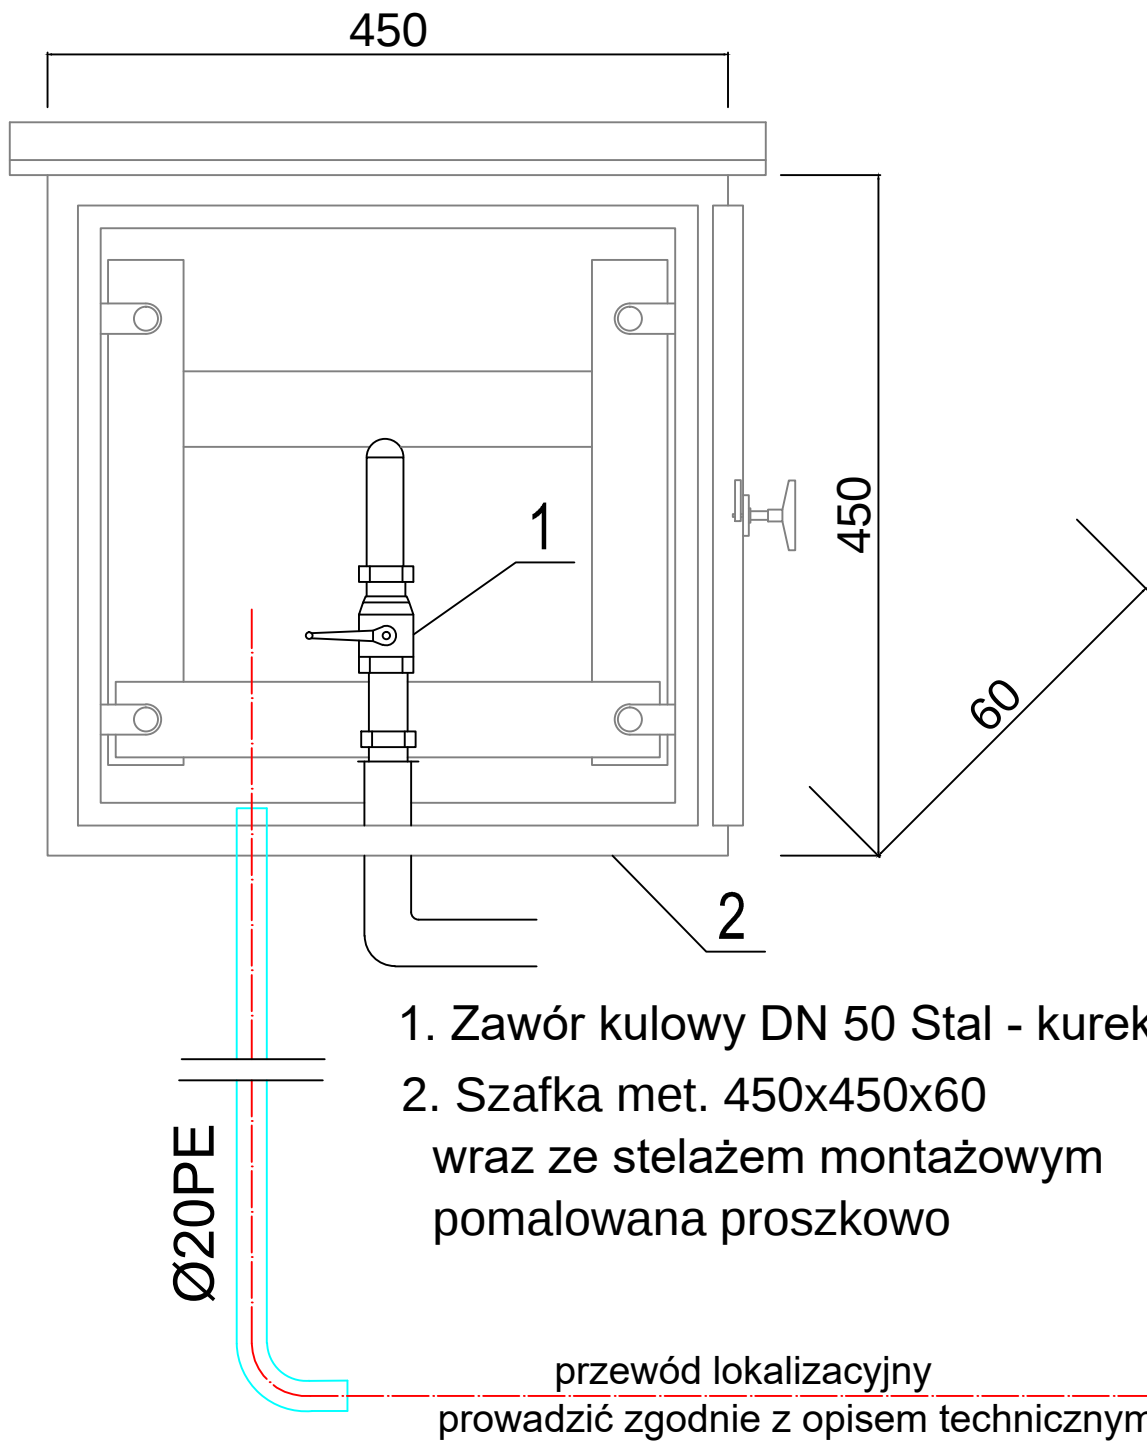

Inst-Projekt Pracownia Projektowa NIP: 754-109-97-75 45-475 Opole, ul. Orzechowa 31 tel.77-402-77-05				
Nazwa rysunku	SZAFKA NA KUREK GŁÓWNY (pkt. 8.1)			Skala
Temat	Projekt budowlano-wykonawczy przebudowy sieci i przyłączy gazu n/c			1:5
Obiekt	Przyłącze gazu niskiego ciśnienia dn 63 PE			Data
Adres	Brzeg, ul. Wierzbowa 18			07.2026
	Nazwisko i imię	Numer uprawnień	Podpis	Numer rysunku
Projektant:	mgr inż. BOŻENA ŻUREK	46/95/OP spec. inst.-inż.		16
Sprawdził:	mgr inż. GRAŻYNA JUROWICZ	350/94/OP spec. inst.-inż.		
Opracował:	inż. Oleg Korsak			