
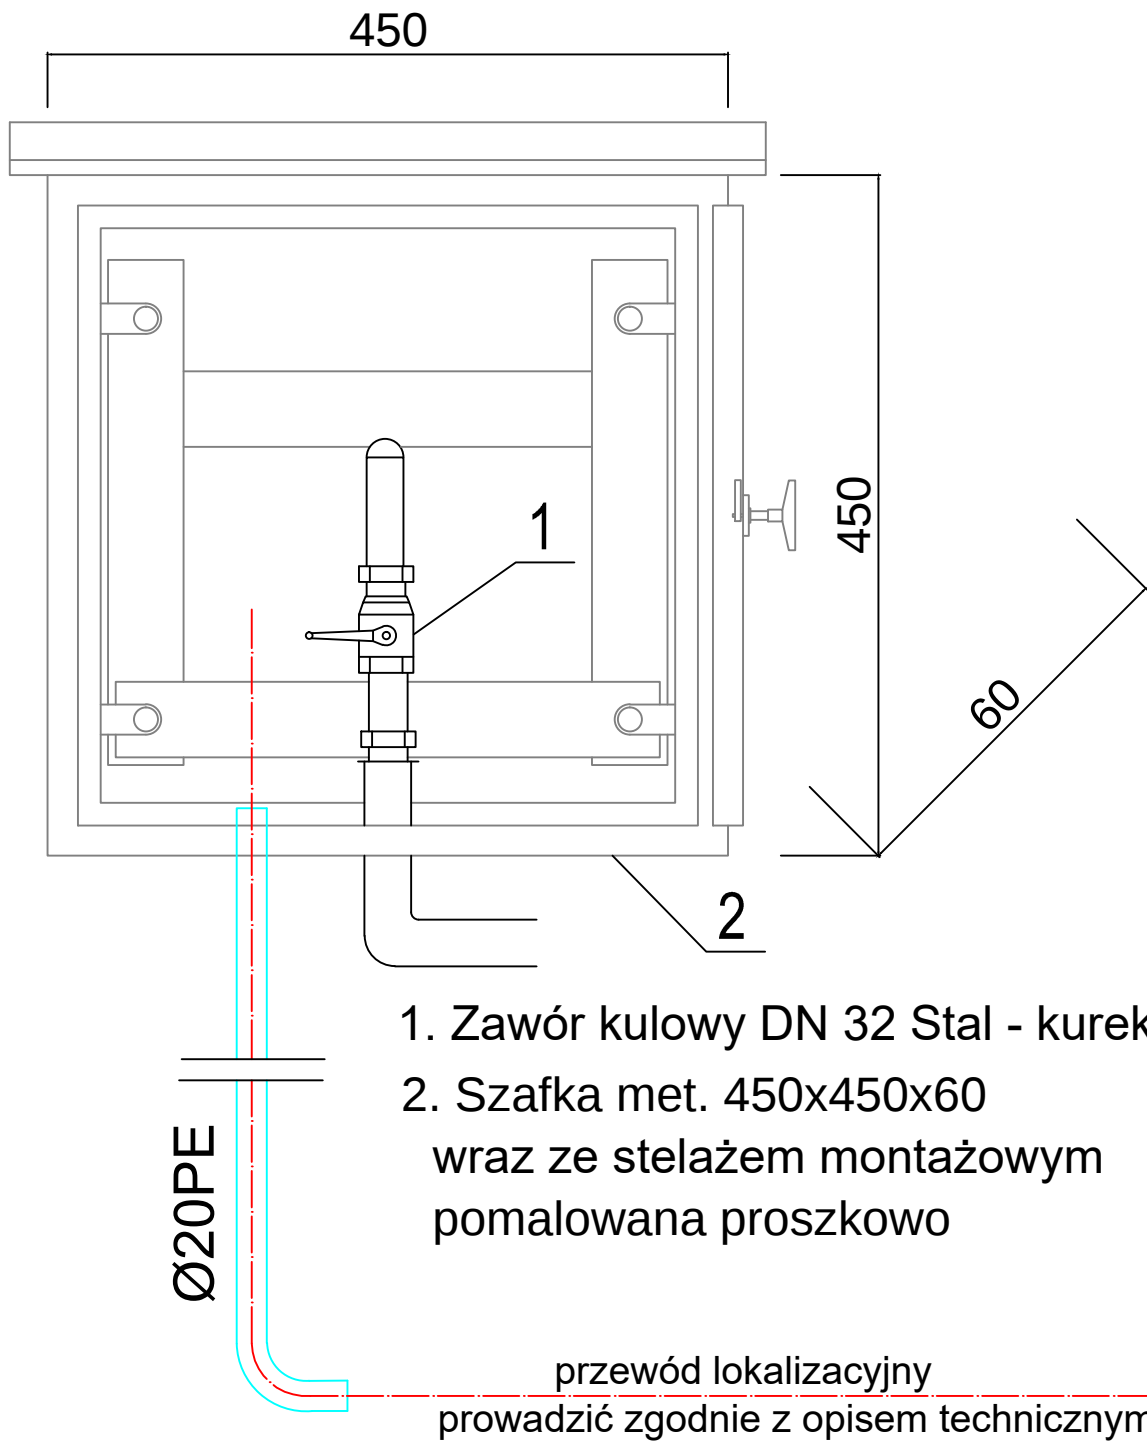
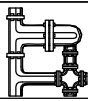


SZAFKA WNEKOWA NA KUREK GŁÓWNY

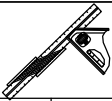

- 1. Zawór kulowy DN 32 Stal - kurek główny,
- 2. Szafka met. 450x450x60
wraz ze stelażem montażowym
pomalowana proszkowo

 Inst-Projekt Pracownia Projektowa NIP: 754-109-97-75 45-475 Opolo, ul. Orzechowa 31 tel.77-402-77-05 			
Nazwa rysunku	SZAFKA NA KUREK GŁÓWNY (pkt. 29.2, 32.2, 40.2, 50.1, 51.2, 61.1, 60.2)		Skala
Temat	Projekt budowlano-wykonawczy przebudowy sieci i przyłączy gazu n/c		1:5
Obiekt	Przyłącze gazu niskiego ciśnienia dn 40 PE		Data
Adres	Brzeg, ul. Marii Konopnickiej 57, 53,45,90,37,80; ul. Kaztanowa 1		07.2026
Nazwisko i imię		Numer uprawnień	Podpis
Projektant:	mgr inż. BOŻENA ŻUREK	46/95/OP spec. inst.-inż.	17
Sprawdził:	mgr inż. GRAŻYNA JUROWICZ	350/94/OP spec. inst.-inż.	
Opracował:	inż. Oleg Korsak		