
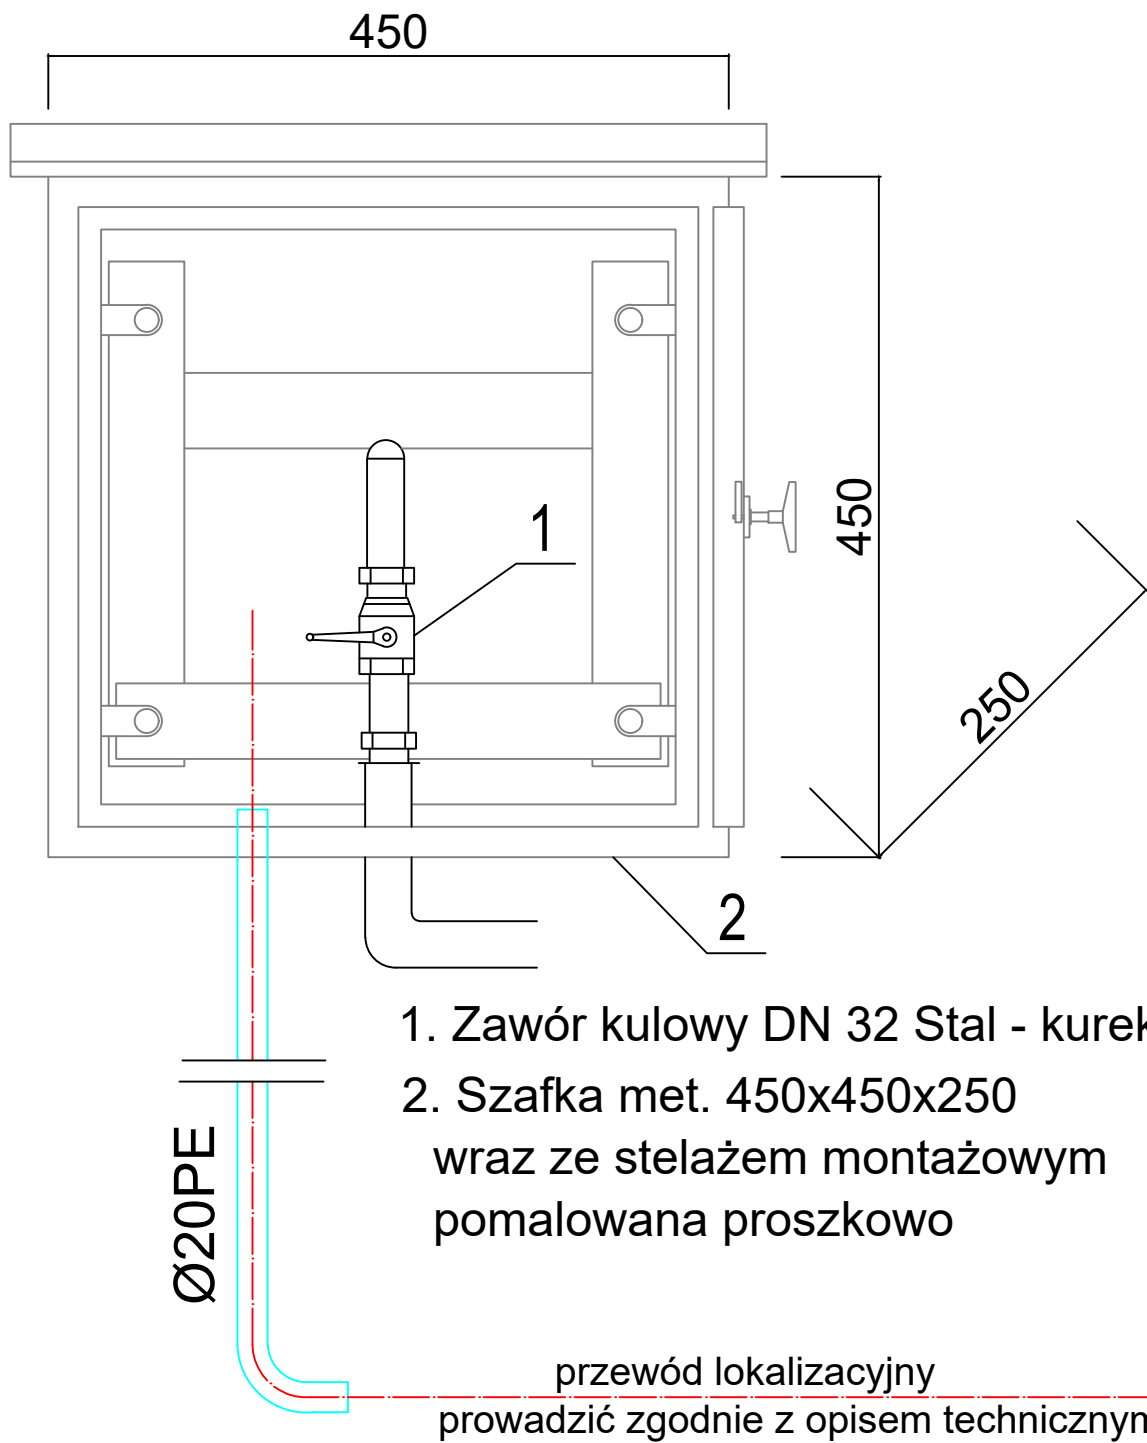


SZAFKA NATYNKOWA NA KUREK GŁÓWNY

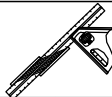

- 1. Zawór kulowy DN 32 Stal - kurek główny,
- 2. Szafka met. 450x450x250
wraz ze stelażem montażowym
pomalowana proszkowo

 Inst-Projekt Pracownia Projektowa NIP: 754-109-97-75 45-475 Opolo, ul. Orzechowa 31 tel.77-402-77-05 			
Nazwa rysunku	SZAFKA NA KUREK GŁÓWNY (pkt. 27.2, 33.2, 42.2, 45.1, 49.2, 56.3, 57.4)		Skala
Temat	Projekt budowlano-wykonawczy przebudowy sieci i przyłączy gazu n/c		1:5
Obiekt	Przyłącze gazu niskiego ciśnienia dn 40 PE		Data
Adres	Brzeg, ul. Marii Konopnickiej 59, 51, 41, 39, 92, 31, 82		07.2026
	Nazwisko i imię	Numer uprawnień	Podpis
Projektant:	mgr inż. BOŻENA ŻUREK	46/95/OP spec. inst.-inż.	
Sprawdził:	mgr inż. GRAŻYNA JUROWICZ	350/94/OP spec. inst.-inż.	
Opracował:	inż. Oleg Korsak		
			Numer rysunku
			18