
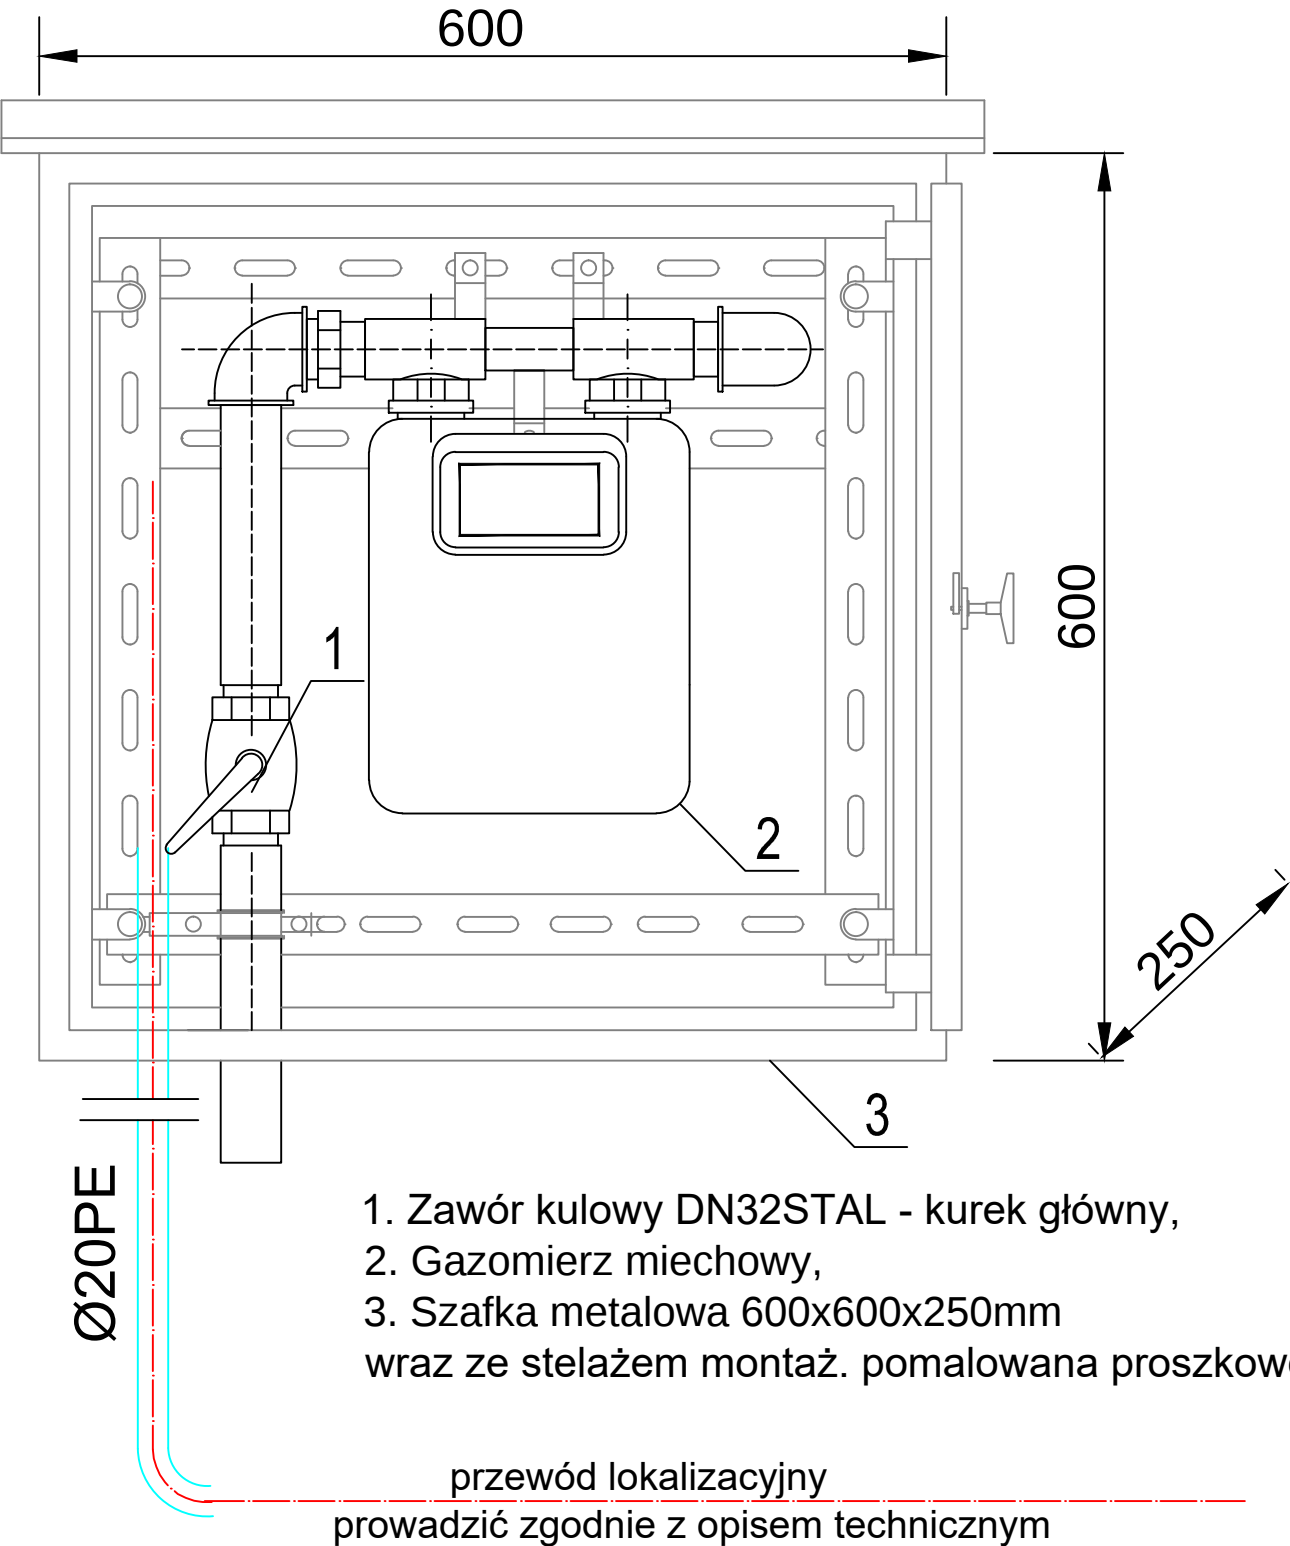


SZAFKA NATYNKOWA NA KUREK GŁÓWNY I GAZOMIERZ

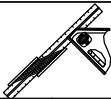

1. Zawór kulowy DN32STAL - kurek główny,
2. Gazomierz miechowy,
3. Szafka metalowa 600x600x250mm
wraz ze stelażem montaż. pomalowana proszkowo

przewód lokalizacyjny
prowadzić zgodnie z opisem technicznym

 Inst-Projekt Pracownia Projektowa NIP: 754-109-97-75 45-475 Opole, ul. Orzechowa 31 tel. 77-402-77-05 PUNKT GAZOWY POMIAROWY (pkt. 41.2, 52.2) 				
Nazwa rysunku	PUNKT GAZOWY POMIAROWY (pkt. 41.2, 52.2)			Skala
Temat	Projekt budowlano-wykonawczy przebudowy sieci i przyłączy gazu n/c			1:5
Obiekt	Przyłącza gazu niskiego ciśnienia dn 40 PE			Data
Adres	Brzeg, ul. Marii Konopnickiej 43, 33			07.2026
Nazwisko i imię		Numer uprawnień	Podpis	Numer rysunku
Projektant:	mgr inż. BOŻENA ŻUREK	46/95/OP spec. inst.-inż.		
Sprawdził:	mgr inż. GRAŻYNA JUROWICZ	350/94/OP spec. inst.-inż.		
Opracował:	inż. Oleg Korsak			
				20