
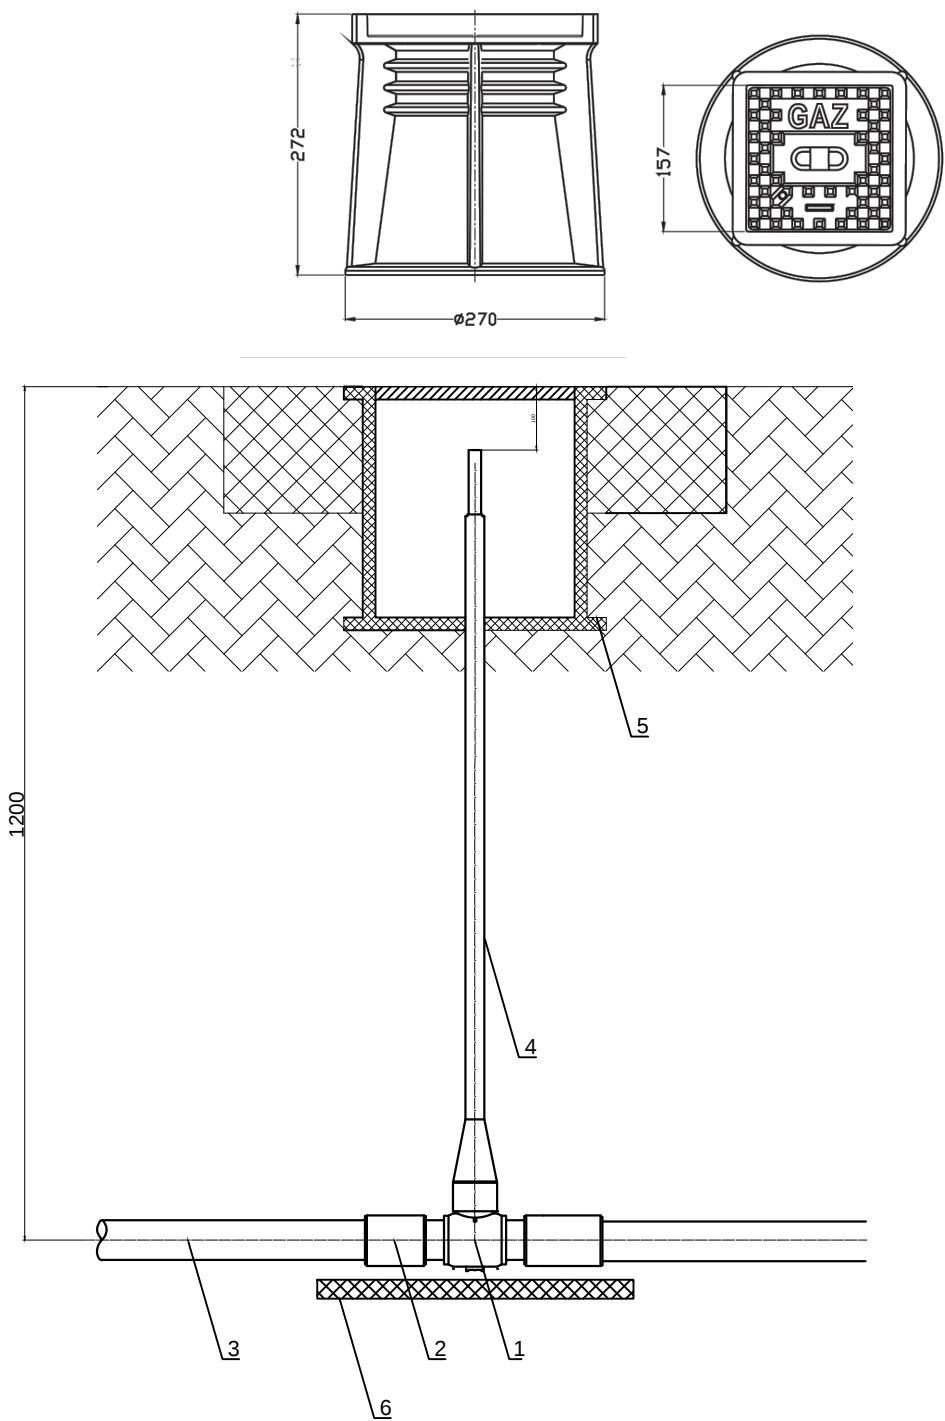


SZAFKA PODZIEMNA NA KUREK GŁÓWNY

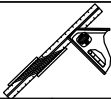

- 1. ZAWÓR KULOWY KOŁNIERZOWY DN32STAL;
- 2. ZŁĄCZKA RUROWA DN 40 PE 100 RC TYP 2 SDR 11 / DN 32 STAL ;
- 3. RURA PE, DN40 PE 100 RC 100 RC TYP 2 SDR 11 ;
- 4. PRZEDŁUŻKA ZAWORU DN32;
- 5. SKRZYŃKA ULICZNA ZASUWY, KORPUS -PEHD, POKRYWKA - ŻELIWO SZARE;
- 6. PŁYTA POD ZASUWĘ;

 Inst-Projekt Pracownia Projektowa NIP: 754-109-97-75 45-475 Opole, ul. Orzechowa 31 tel.77-402-77-05 				
Nazwa rysunku	SZAFKA NA KUREK GŁÓWNY PODZIEMNY (pkt. 24.1, 27.1, 57.1)			Skala
Temat	Projekt budowlano-wykonawczy przebudowy sieci i przyłączy gazu n/c			-
Obiekt	Przyłącze gazu niskiego ciśnienia dn 40 PE			Data
Adres	Brzeg, ul. Marii Konopnickiej 59, 61, 84			07.2026
	Nazwisko i imię	Numer uprawnień	Podpis	Numer rysunku 20.1
Projektant:	mgr inż. BOŻENA ŻUREK	46/95/OP spec. inst.-inż.		
Sprawdził:	mgr inż. GRAŻYNA JUROWICZ	350/94/OP spec. inst.-inż.		
Opracował:	inż. Oleg Korsak			