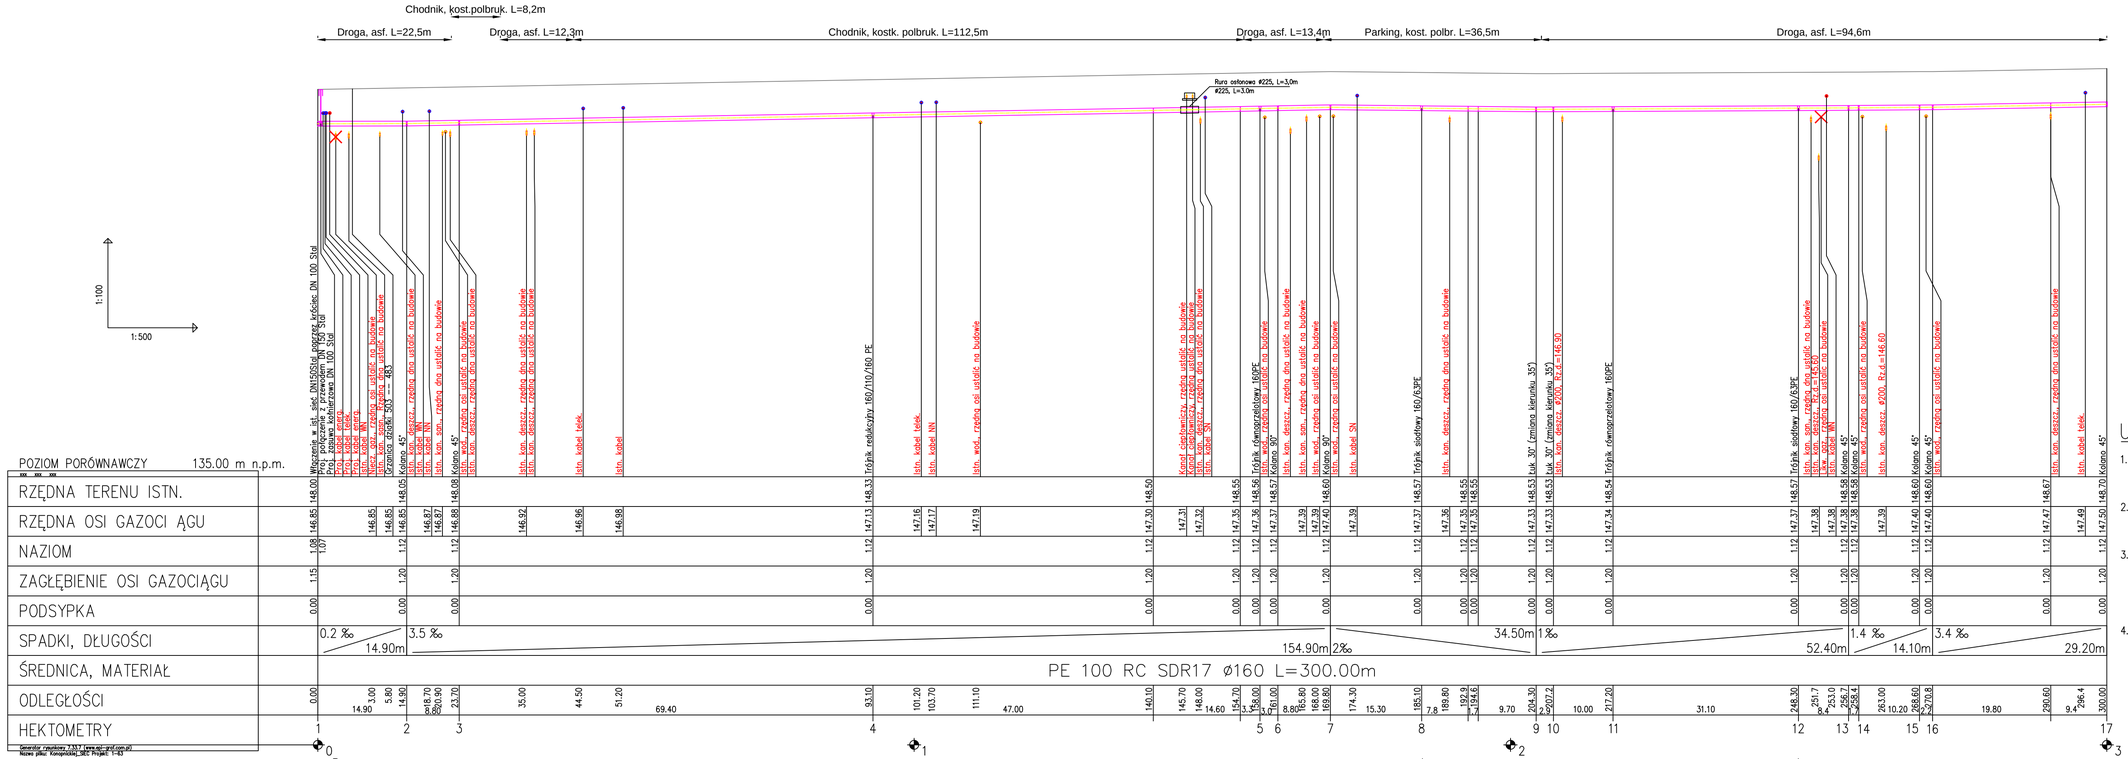

UWAGI

1. Kable energetyczne eNN i teletechniczne zabezpieczyć rurami osłonowymi dwudzielnymi AROT typ PS110 koloru niebieskiego, wystającymi min. 0,5m poza gabaryt sieci.
2. Kable energetyczne eSN i eWN zabezpieczyć rurami osłonowymi dwudzielnymi AROT typ PS160 koloru czerwonego, wystającymi min. 0,5m poza gabaryt sieci.
3. Sieć gazu w pasie drogowym drogi krajowej – ulicy Włościańskiej, układać metodami bezwykopowymi (przecisk/ przewiert/ przewiert sterowany). Rozmieszczenie i wielkość komór przewiertowych dostosować do użytych technologii, warunków lokalnych oraz montażowych (kształtki, armatura).
4. Przed wykonaniem przejść bezwykopowych bezwzględnie namierzyć rzędne przewodów w miejscach kolizji z projektowaną trasą przewodu gazowego.

Inst-Projekt
Pracownia Projektowa
NIP 754-109-51-71 Tel.77-402-77-05
45-475 Opole, ul. Grzeszkowa 31

Nazwa rysunku	PROFIL SIECI GAZU n/c (odc. 1-17)		Skala
Temat	Projekt budowlano-wykonawczy przebudowy sieci i przyłączy gazu n/c		1:100/500
Obiekt	Sieć gazu niskiego ciśnienia dn 160PE		Data
Adres	Brzeg, ul. Marii Konopnickiej		07.2020
	Nazwisko i imię	Numer uprawnień	Podpis
Projektant:	mgr inż. BOŻENA ZURKIN	4600/OP spec. inż. inż.	
Sprawdził:	mgr inż. GRAŻYNA JUROWICZ	2603/OP spec. inż. inż.	
Opracował:	ad. Oleg Konyak		

Numer rysunku: 2