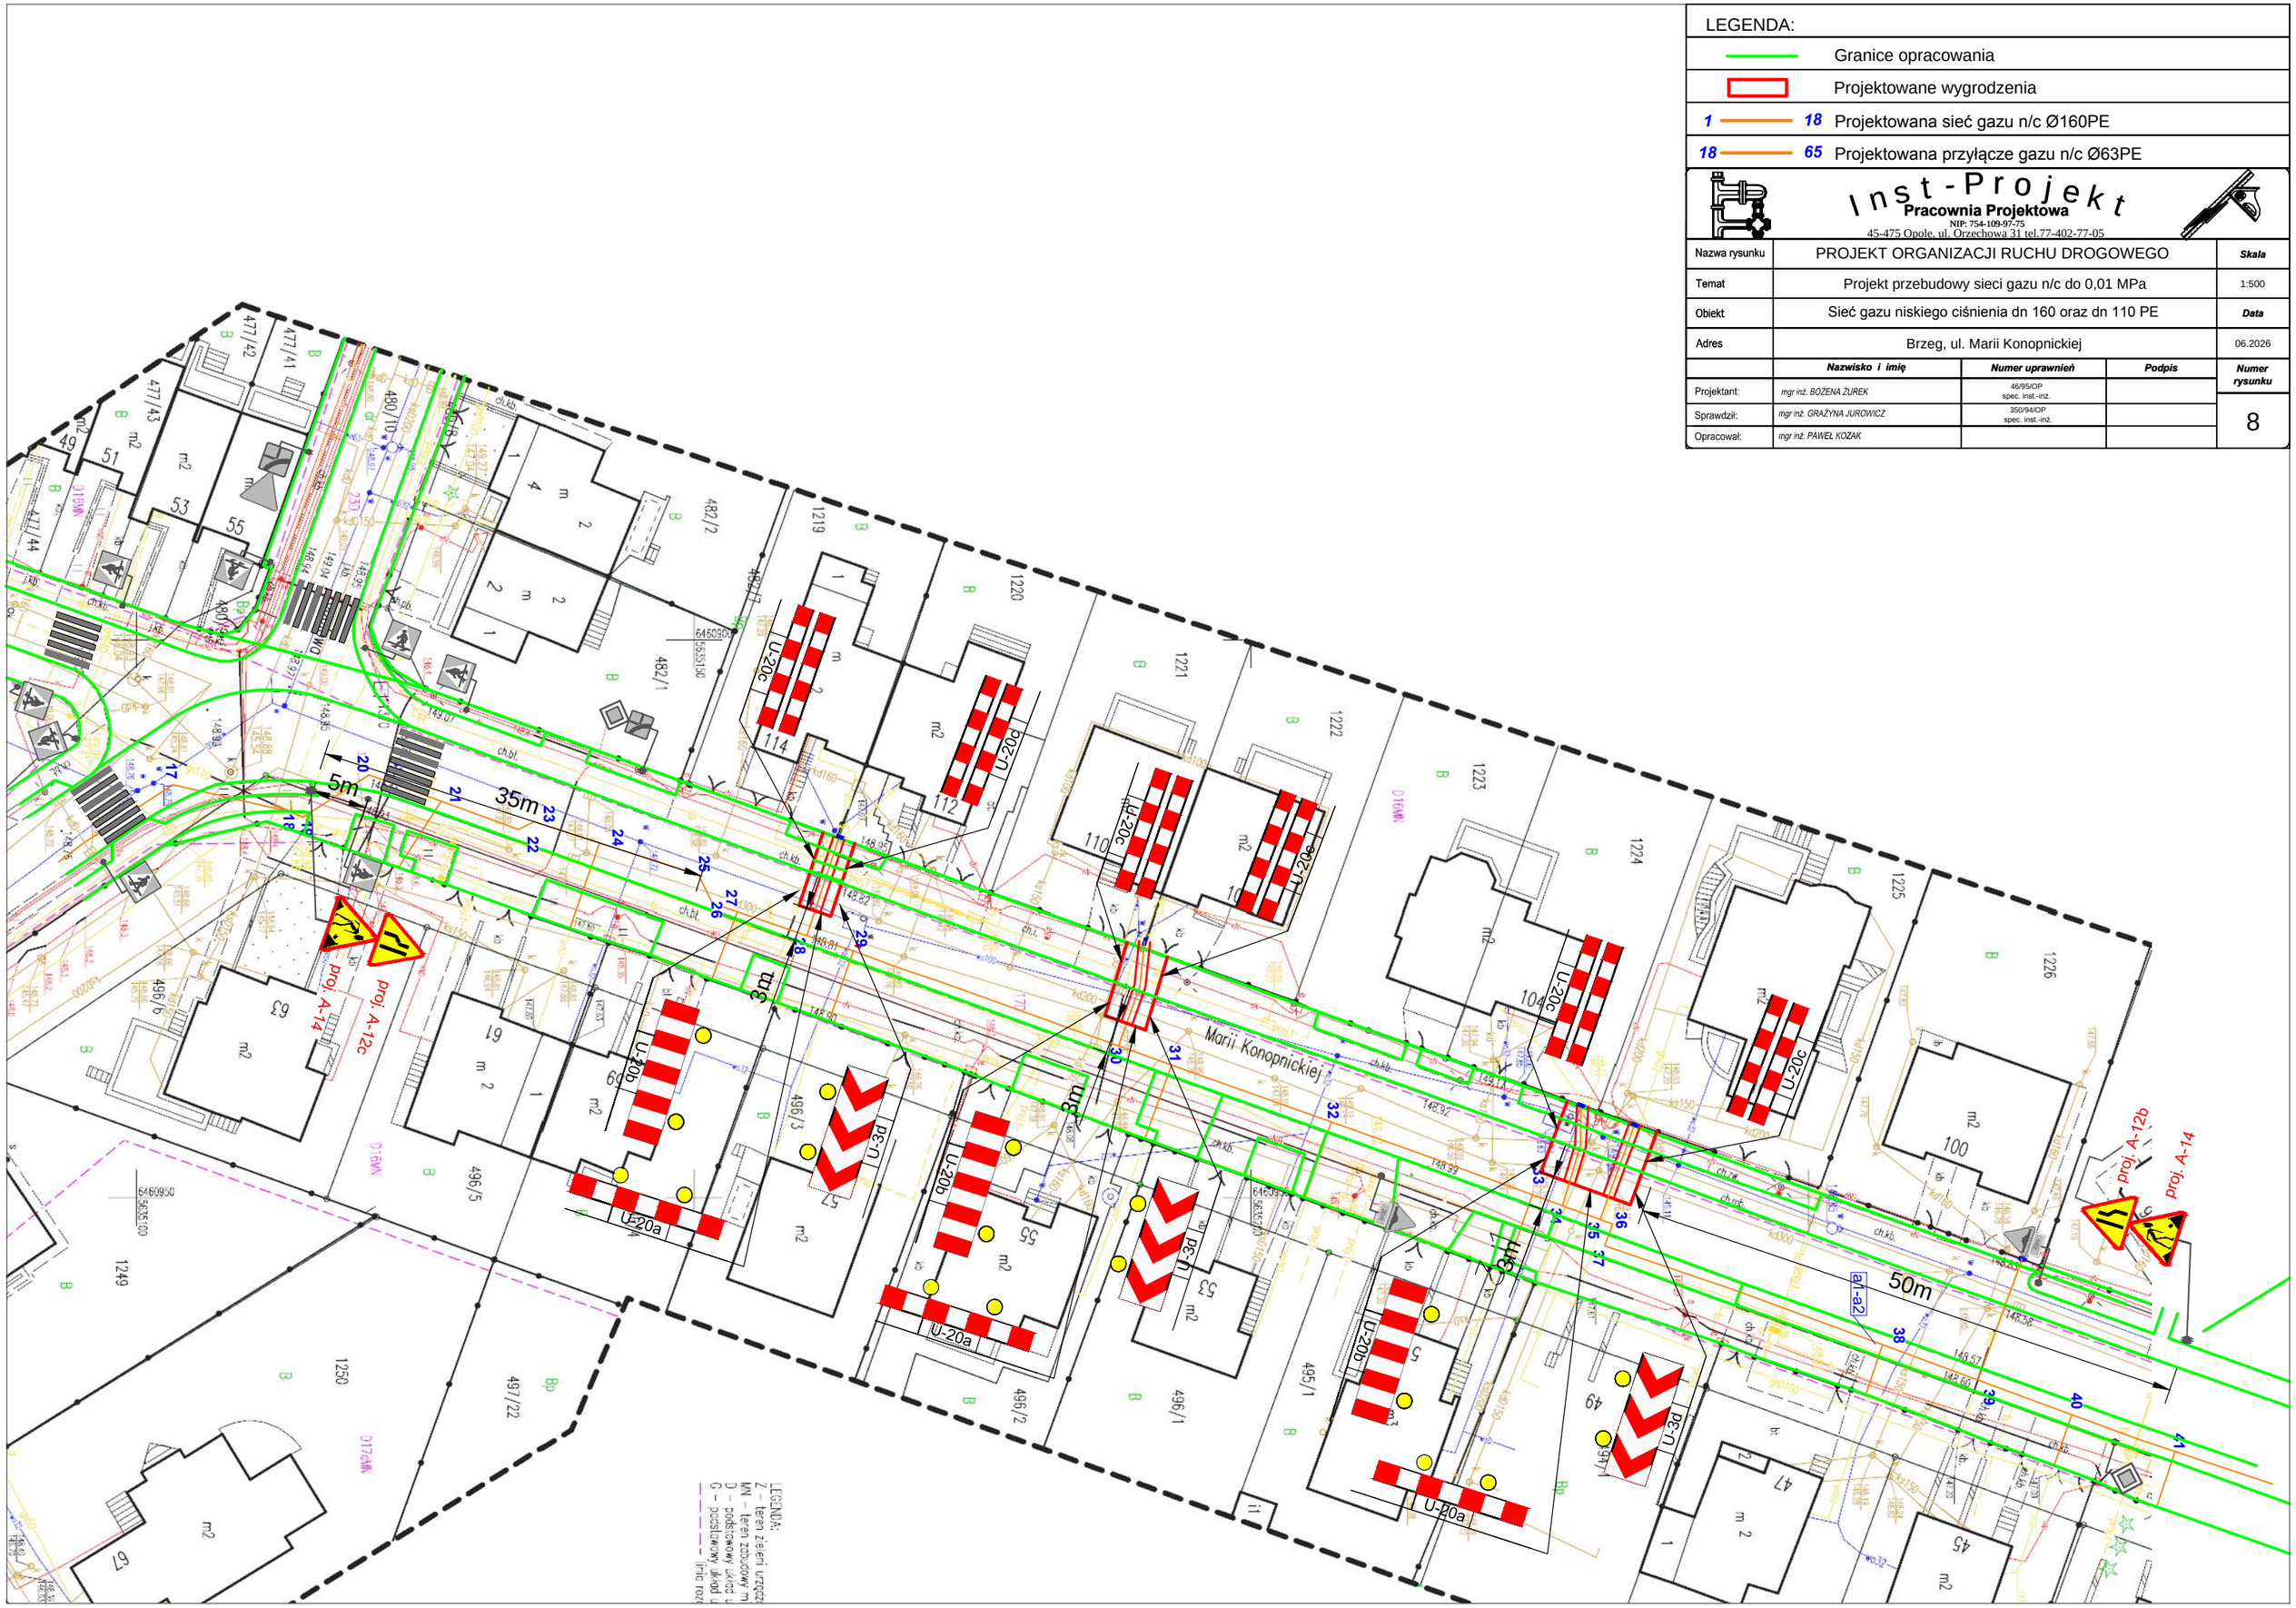

LEGENDA:

	Granice opracowania
	Projektowane wygrodzenia
1 — 18	Projektowana sieć gazu n/c Ø160PE
18 — 65	Projektowana przyłącze gazu n/c Ø63PE

Inst-Projekt
Pracownia Projektowa
NIP: 754-109-97-75
45-475 Opole, ul. Orzechowa 31 tel.77-402-77-05

Nazwa rysunku	PROJEKT ORGANIZACJI RUCHU DROGOWEGO			***Skala***
Temat	Projekt przebudowy sieci gazu n/c do 0,01 MPa			1:500
Obiekt	Sieć gazu niskiego ciśnienia dn 160 oraz dn 110 PE			***Data***
Adres	Brzeg, ul. Marii Konopnickiej			06.2026
	Nazwisko i imię	***Numer uprawnień***	***Podpis***	***Numer rysunku***
Projektant:	*mgr inż. BOŻENA ŻUREK*	46/95/OP spec. inst.-inż.		8
Sprawdził:	*mgr inż. GRAŻYNA JUROWICZ*	350/94/OP spec. inst.-inż.		
Opracował:	*mgr inż. PAWEŁ KOZAK*			