

Proelektro Piotr Wawrzyniak
ul. Urocza 1, 87-820 Kowal
NIP: 888-306-25-11
tel. 726-524-951
e-mail: piotr.wawrzyniak.projekty@wp.pl

TOM I Egz. nr. 1

PROJEKT WYKONAWCZY

BRANŻA **ELEKTRYCZNA**


KAT. OBIEKTU **XXVI**
BUDOWLANEGO

NR ZADANIA **OBI/93/2600186 (ZN/2526/9393MZI/2026/2600186/1)**

OBIEKT/TEMAT **Budowa przyłącza kablowego nN do dz. nr 229/57
(rezerwa dla dz. nr 229/58)**

LOKALIZACJA **Szczutkowo, dz. nr 229/57, 229/58, 229/64, 229/62, 229/63,
gm. Chocień**

INWESTOR **Energa - Operator S.A. Oddział w Toruniu
ul. Gen. Bema 128, 87-100 Toruń**

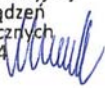Projektant	mgr inż. Piotr Wawrzyniak upr. bud. nr POM/0127/PWBE/24 do projektowania i kierowania robotami budowlanymi bez ograniczeń w specjalności instalacyjnej w zakresie sieci, instalacji i urządzeń elektrycznych i elektroenergetycznych	mgr inż. Piotr Wawrzyniak uprawnienia budowlane do projektowania i kierowania robotami budowlanymi bez ograniczeń w specjalności instalacyjnej w zakresie sieci, instalacji i urządzeń elektrycznych i elektroenergetycznych nr POM/0127/PWBE/24 
------------	---	---

Włocławek, dnia 30 lipca 2026 r.

BUD.6743.799.2026.ABan

Z A Ś W I A D C Z E N I E
o braku podstaw do wniesienia sprzeciwu

Na podstawie art. 30 ust. 5aa oraz art. 29 ust. 1 pkt 23 lit. a ustawy z dnia 7 lipca 1994 r. – Prawo budowlane (t.j. Dz. U. z 2026 r. poz. 524 z późn. zm.), zaświadczam z urzędu, że nie znaleziono podstaw do wniesienia sprzeciwu wobec zgłoszonego wniosku dnia 22 lipca 2026 r., przez *Inwestora – Energa – Operator S.A., Oddział w Toruniu, ul. Bema 128, 87-100 Toruń, w imieniu którego występuje Pełnomocnik – Pan Piotr Wawrzyniak (adres w aktach sprawy)*, w sprawie zamiaru budowy lub wykonywania innych robót budowlanych polegających na budowie przyłącza elektroenergetycznego nN do działki o nr ewid. 229/57 (rezerwa dla działki o nr ewid. 229/58), na terenie działek o nr ewid. 229/58, 229/57, 229/64, 229/62, 229/63, obręb ewid. Szczutkowo, gm. Chocień.

Inwestor może wykonywać prace objęte zgłoszeniem jedynie w zakresie działek, do których posiada tytuł prawny do władania terenem oraz odpowiada za wszelkie niedogodności i szkody powstałe w wyniku realizacji prac objętych zgłoszeniem.

Pouczenie

Organ administracji architektoniczno-budowlanej może z urzędu, przed upływem terminu 21 dni od dnia dokonania zgłoszenia, wydać zaświadczenie o braku podstaw do wniesienia sprzeciwu. Wydanie zaświadczenia wyłącza możliwość wniesienia sprzeciwu, o którym mowa w art. 30 ust. 6 i 7 ustawy – Prawo budowlane oraz uprawnia inwestora do rozpoczęcia robót budowlanych.

Z up. STAROSTY

Magdalena Kubiczak
Naczelnik Wydziału Administracji
Architektoniczno-Budowlanej

Otrzymują:

1. Pełnomocnik Inwestora – Pan Piotr Wawrzyniak
2. A/a

x 1 egz. zaświadczenia
x 1 egz. proj. elektronicznego

Do wiadomości:

1. Wójt Gminy Chocień
2. Powiatowy Inspektor Nadzoru Budowlanego we Włocławku

x 1 egz. zaświadczenia
x 1 egz. zaświadczenia

Zgodnie z art. 61 § 5 ustawy z dnia 14 czerwca 1960 r. Kodeks postępowania administracyjnego (tekst jednolity: Dz. U. z 2024 r., poz. 572 z późn. zm.) organ administracji publicznej przekazuje informacje, o których mowa w art. 13 ust. 1 i 2 RODO, przy pierwszej czynności skierowanej do strony, chyba że strona posiada te informacje, a ich zakres lub treść nie uległy zmianie.

KLAUZULA INFORMACYJNA

o przetwarzaniu danych osobowych w zakresie rozpatrzenia zgłoszenia budowy lub wykonania innych robót budowlanych nie wymagających uzyskania pozwolenia na budowę

Zgodnie z art. 13 ust. 1 i ust. 2 rozporządzenia Parlamentu Europejskiego i Rady (UE) 2016/679 z 27.04.2016 r. w sprawie ochrony osób fizycznych w związku z przetwarzaniem danych osobowych i w sprawie swobodnego przepływu takich danych oraz uchylenia dyrektywy 95/46/WE (ogólne rozporządzenie o ochronie danych) (Dz. Urz. UE L 119, s. 1) – dalej RODO – informuję, że:

I. Administrator Danych Osobowych

Administratorem Danych Osobowych jest Starosta Włocławski z siedzibą w Starostwie Powiatowym we Włocławku, ul. Cyganka 28, 87-800 Włocławek (e-mail: starostwo@powiat.wloclawski.pl, tel. 54 230-46-00).

II. Inspektor Ochrony Danych

Wyznaczono Inspektora Ochrony Danych, z którym możesz się skontaktować w sprawach ochrony swoich danych osobowych pod numerem telefonu 54 230-46-60, e-mail: iod@powiat.wloclawski.pl lub pisemnie na adres siedziby, wskazany w pkt I.

III. Cele i podstawy przetwarzania

Pani/Pana dane osobowe będą przetwarzane na podstawie art. 6 ust. 1 lit. c RODO (przetwarzanie danych osobowych jest niezbędne do wypełnienia obowiązków prawnych ciążących na administratorze) i odbywać się będzie w związku z wykonywaniem ustawowych zadań publicznych, określonych w ustawie z dnia 5 czerwca 1998 r. o samorządzie powiatowym oraz w innych regulacjach w szczególności w ustawie z dnia 7 lipca 1994 roku – Prawo budowlane (art. 30 ust. 2 w zw. z ust. 4d) w zakresie rozpatrzenia zgłoszenia budowy lub wykonania innych robót budowlanych nie wymagających uzyskania pozwolenia na budowę bez/z projektem budowlanym (PB-2). W zakresie przekazywania danych kontaktowych (numeru telefonu, adresu e-mail) przetwarzanie odbywa się na podstawie art. 6 ust. 1 lit. a RODO (dobrowolnej zgody).

IV. Okres przechowywania danych

Pani/Pana dane osobowe będą przechowywane przez okres niezbędny do realizacji celów określonych w pkt III, a po tym czasie przez okres wymagany przez przepisy powszechnie obowiązującego prawa – zgodnie z ustawą z dnia 14 lipca 1983 roku o narodowym zasobie archiwalnym i archiwach oraz Rozporządzeniem Prezesa Rady Ministrów z dnia 18 stycznia 2011 roku w sprawie instrukcji kancelaryjnej, jednolitych rzeczowych wykazów akt oraz instrukcji w sprawie organizacji i zakresu działania archiwów zakładowych, tj. B5 (dokumentacja niearchiwalna) - po upływie 5 lat przechowywania podlega brakowaniu

V. Odbiorcy danych

Odbiorcami Pani/Pana danych osobowych będą wyłącznie podmioty uprawnione do uzyskania danych osobowych w zakresie i celach wynikających z przepisów prawa powszechnie obowiązującego (np. Powiatowy Inspektor Nadzoru Budowlanego we Włocławku, Wojewoda Kujawsko-Pomorski, Wójtowie Gmin i Burmistrzowie Miast, Konserwator Zabytków, Urząd Wojewódzki) lub podmioty, którym Administrator powierzył dane osobowe zawierając stosowną umowę powierzenia.

VI. Informacja o zamiarze przekazywania danych osobowych do państwa trzeciego lub organizacji międzynarodowej

Administrator nie zamierza przekazywać Pana/Pani danych do państwa trzeciego ani do organizacji międzynarodowych.

VII. Prawa osób, których dane dotyczą:

Na zasadach określonych przepisami RODO, posiada Pan/Pani prawo do żądania od administratora:

- 1) dostępu do swoich danych,
- 2) sprostowania swoich danych osobowych, które są nieprawidłowe oraz uzupełnienia niekompletnych danych osobowych,
- 3) ograniczenia przetwarzania danych,
- 4) prawo do cofnięcia zgody w dowolnym momencie (jeżeli przetwarzanie odbywać się będzie na podstawie zgody),
- 5) prawo wniesienia skargi **do Prezesa Urzędu Ochrony Danych Osobowych**

o ile nie ogranicza tego przepis prawa, na podstawie którego Pani/Pana dane są przetwarzane.

Aby skorzystać z wyżej wymienionych praw, osoba, której dane dotyczą, powinna skontaktować się, wykorzystując podane dane kontaktowe, z Administratorem i poinformować go, z którego prawa i w jakim zakresie chce skorzystać.

VIII. Informacje o wymogu/dobrowolności podania danych

Podanie przez Panią/Pana danych osobowych jest obowiązkowe, w sytuacji gdy przesłankę przetwarzania stanowi przepis prawa. Niepodanie przez Panią/Pana danych osobowych wymaganych przepisami prawa może skutkować pozostawieniem sprawy bez rozpatrzenia. W pozostałym zakresie (numer telefonu, adres e-mail) podanie danych jest dobrowolne.

IX. Zautomatyzowane podejmowanie decyzji

W oparciu o Pana/Pani dane osobowe Administrator nie będzie podejmował wobec Pana/Pani zautomatyzowanych decyzji, w tym decyzji będących wynikiem profilowania.

Administrator Danych Osobowych

Dane osobowe w zakresie numeru telefonu oraz adresu e-mail będą przetwarzane na podstawie Pani/Pana zgody zgodnie z art. 6 ust. 1 lit. a RODO w celu przekazywania informacji związanych z prowadzonym postępowaniem, a ich niepodanie nie wpływa na tok prowadzonego postępowania. Może Pani/Pan wycofać zgodę na przetwarzanie tych danych w dowolnym momencie bez wpływu na zgodność przetwarzania, którego dokonano na podstawie zgody przed jej cofnięciem wykorzystując dane kontaktowe Administratora.

ZGŁOSZENIE
budowy lub wykonywania innych robót budowlanych
(PB-2)

PB-2 nie dotyczy budowy i przebudowy budynku mieszkalnego jednorodzinnego.

Podstawa prawna: art. 30 ust. 2 w zw. z ust. 4d ustawy z dnia 7 lipca 1994 r. – Prawo budowlane (Dz. U. z 2025 r. poz. 418, 1080, 1535, 1673 i 1847).

1. ORGAN ADMINISTRACJI ARCHITEKTONICZNO-BUDOWLANEJ

Nazwa: **Starosta Włocławski**

2.1. DANE INWESTORA¹⁾

Imię i nazwisko lub nazwa: **Energa-Operator SA Oddział w Toruniu**

Kraj: **Polska**

Województwo: **kujawsko-pomorskie**

Powiat: **Toruń**

Gmina: **Toruń**

Ulica: **Bema**

Nr domu: **128**

Nr lokalu:

Miejscowość: **Toruń**

Kod pocztowy: **87-100**

E-mail (nieobowiązkowo):

Nr tel. (nieobowiązkowo):

2.2. DANE INWESTORA (DO KORESPONDENCJI)¹⁾

Wypełnia się, jeżeli adres do korespondencji inwestora jest inny niż wskazany w pkt 2.1.

Kraj:

Województwo:

Powiat:

Gmina:

Ulica:

Nr domu:

Nr lokalu:

Miejscowość:

Kod pocztowy:

Adres do doręczeń elektronicznych²⁾:

3. DANE PEŁNOMOCNIKA / PEŁNOMOCNIKA DO DORĘCZEŃ¹⁾

Wypełnia się, jeżeli inwestor działa przez pełnomocnika.

☒ pełnomocnik ☐ pełnomocnik do doręczeń

Reprezentuje inwestorów: **Energa-Operator SA Oddział w Toruniu**

Imię i nazwisko: **Piotr Wawrzyniak**

4. INFORMACJE O ROBOTACH BUDOWLANYCH

Rodzaj, zakres i sposób wykonywania: - **przyłącze: elektroenergetyczne - z zastrzeżeniem art. 29a ustawy Prawo Budowlane (liczba obiektów: 1)**

Budowa przyłącza kablowego nN do dz. nr 229/57 (rezerwa dla dz. nr 229/58)

Planowany termin rozpoczęcia³⁾: **2026-08- 13**

5. DANE NIERUCHOMOŚCI (MIEJSCE WYKONYWANIA ROBÓT BUDOWLANYCH)¹⁾

Działka nr 1

Województwo: **kujawsko-pomorskie**

Powiat: **powiat włocławski**

Gmina: **Chocień**

Ulica:

Nr domu:

Miejscowość: **Szczutkowo**

Kod pocztowy: **87-850**

Identyfikator działki ewidencyjnej⁴⁾: **041805_2.0022.229/58**

Działka nr 2

Województwo: **kujawsko-pomorskie**

Powiat: **powiat włocławski**

Gmina: **Chocień**

Ulica:

Nr domu:

Miejscowość: **Szczutkowo**

Kod pocztowy: **87-850**

Identyfikator działki ewidencyjnej⁴⁾: **041805_2.0022.229/57**

Działka nr 3

Województwo: **kujawsko-pomorskie**

Powiat: **powiat włocławski**

Gmina: **Chocień**

Ulica:

Nr domu:

Miejscowość: **Szczutkowo**

Kod pocztowy: **87-850**

Identyfikator działki ewidencyjnej⁴⁾: **041805_2.0022.229/64**

Działka nr 4

Województwo: **kujawsko-pomorskie**

Powiat: **powiat włocławski**

Gmina: **Chocień**

Ulica:

Nr domu:

Miejscowość: **Szczutkowo**

Kod pocztowy: **87-850**

Identyfikator działki ewidencyjnej⁴⁾: **041805_2.0022.229/62**

Działka nr 5

Województwo: **kujawsko-pomorskie**

Powiat: **powiat włocławski**

Gmina: **Chocień**

Ulica:

Nr domu:

Miejscowość: **Szczutkowo**

Kod pocztowy: **87-850**

Identyfikator działki ewidencyjnej⁴⁾: **041805_2.0022.229/63**

6. ZAŁĄCZNIKI

- ☒ Oświadczenie o posiadanym prawie do dysponowania nieruchomością na cele budowlane.
- ☒ Pełnomocnictwo do reprezentowania inwestora (opłacone zgodnie z ustawą z dnia 16 listopada 2006 r. o opłacie skarbowej (Dz. U. z 2025 r. poz. 1154, 1795 i 1847)) – jeżeli inwestor działa przez pełnomocnika.
- ☒ Potwierdzenie uiszczenia opłaty skarbowej – jeżeli obowiązek uiszczenia takiej opłaty wynika z ustawy z dnia 16 listopada 2006 r. o opłacie skarbowej.
- ☒ Inne (wymagane przepisami prawa):
 - Projekt

7. PODPIS INWESTORA (PEŁNOMOCNIKA) I DATA PODPISU

Podpis powinien być czytelny. Podpis i datę podpisu umieszcza się w przypadku dokonywania zgłoszenia w postaci papierowej.

.....

- ¹⁾ W przypadku większej liczby inwestorów, pełnomocników lub nieruchomości dane kolejnych inwestorów, pełnomocników lub nieruchomości dodaje się w formularzu albo zamieszcza na osobnych stronach i dołącza do formularza.
- ²⁾ W przypadku określonym w art. 147 ust. 1 ustawy z dnia 18 listopada 2020 r. o doręczeniach elektronicznych (Dz. U. z 2026 r. poz. 3) w razie braku adresu do doręczeń elektronicznych wskazuje się adres skrzynki ePUAP. Możliwość doręczania korespondencji na skrzynkę ePUAP obowiązuje do dnia określonego w tym przepisie.
- ³⁾ W przypadku zgłoszenia budowy tymczasowego obiektu budowlanego w polu „Planowany termin rozpoczęcia” należy wskazać również planowany termin rozbiórki lub przeniesienia w inne miejsce tego obiektu.
- ⁴⁾ W przypadku formularza w postaci papierowej zamiast identyfikatora działki ewidencyjnej można wskazać jednostkę ewidencyjną, obręb ewidencyjny i numer działki ewidencyjnej oraz arkusz mapy, jeżeli występuje.

Proszę o wydanie zaświadczenia z urzędu.

Spis treści:

1.	Temat.....	4
2.	Zakres rzeczowy projektowanych sieci i urządzeń	4
3.	Oświadczenia projektanta	5
4.	Uprawnienia budowlane	6
5.	Podstawa opracowania	9
6.	Uzgodnienie koncepcji PZT z Energa-Operator S.A.	14
7.	Odpis protokołu z Narady Koordynacyjnej.....	15
8.	Uzgodnienia branżowe.....	18
9.	Decyzje administracyjne.....	19
10.	MPZP lub decyzja lokalizacyjna	21
11.	Stan istniejący	21
12.	Rozbiórki	21
13.	Linia SN (napowietrzna/kablowa)	21
14.	Stacja transformatorowa SN/nN	21
15.	Linia nN (napowietrzna/kablowa)	21
16.	Oświetlenie uliczne	21
17.	Przylączy SN (napowietrzne/kablowe).....	21
18.	Przylączy nN (napowietrzne/kablowe)	21
19.	Ochrona przeciwprzepięciowa linii SN	22
20.	Ochrona przeciwprzepięciowa stacji transformatorowej SN/nN	22
21.	Ochrona przeciwprzepięciowa linii nN	22
22.	Ochrona od porażeń prądem elektrycznym w linii napowietrznej SN.....	22
23.	Ochrona od porażeń prądem elektrycznym stacji transformatorowej SN/nN	22
24.	Ochrona od porażeń prądem elektrycznym w sieci nN	22
25.	Obliczenia techniczne	23
26.	Opinia geotechniczna	24
27.	Zestawienie danych na umieszczenie urządzeń w pasie drogowym	24
28.	Kolizje / skrzyżowania	24
29.	Ingerencja w zieleni wysoką	24
30.	Ochrona konserwatorska	25
31.	Opis projektu zagospodarowania terenu	25
32.	Obszar oddziaływania inwestycji	25

Projektant: mgr inż. Piotr Wawrzyniak

33.	Uwagi.....	25
34.	Zestawienie montażowe i demontażowe	26
35.	Plan zagospodarowania terenu - rys. E-01	27
36.	Schemat jednokreskowy - rys. E-02	28
37.	Inne rysunki	29
38.	Informacja dotycząca bezpieczeństwa i ochrony zdrowia	30

1. Temat

Treścią niniejszego opracowania jest projekt budowy przyłącza kablowego nN w obrębie Szczutkowo, gm. Chocień w celu przyłączenia do sieci domu letniskowego zlokalizowanego na dz. nr 229/57 (wraz z rezerwą dla dz. nr 229/58).

2. Zakres rzeczowy projektowanych sieci i urządzeń

Zakres rzeczowy projektowanych sieci i urządzeń zasilanych ze stacji transformatorowej „ZĄBIN 3” STA3-1359.

Nazwa elementu:	Typ lub moc	Ilość lub dł. trasy/dł. całkowita
Wymiana pojedynczego słupa SN		NIE DOTYCZY
Linia napowietrzna SN		NIE DOTYCZY
Rozłącznik napowietrzny SN		NIE DOTYCZY
Linia kablowa SN		NIE DOTYCZY
Mufy kablowe		NIE DOTYCZY
Głowice kablowe		NIE DOTYCZY
Ograniczniki przecięć		NIE DOTYCZY
Złącze kablowe SN		NIE DOTYCZY
Stacja transformatorowa SN/nN		NIE DOTYCZY
Transformator		NIE DOTYCZY
Wymiana pojedynczego słupa nN		NIE DOTYCZY
Linia napowietrzna nN		NIE DOTYCZY
Przyłącze napowietrzne		NIE DOTYCZY
Szafka pomiarowa	P2-Rs/LZV/F	1
Przyłącze kablowe	YAKXS 4x120mm ² SE	326/343m
Linia kablowa nN		NIE DOTYCZY
Kablowa rozdzielnica szafowa		NIE DOTYCZY
Słupowy rozłącznik bezp.		NIE DOTYCZY
Przecisk		NIE DOTYCZY
Przewiert		NIE DOTYCZY

3. Oświadczenia projektanta

OŚWIADCZENIE^{1) 2)}

projektanta o sporządzeniu projektu wykonawczego zgodnie z obowiązującymi przepisami oraz zasadami wiedzy technicznej

Ja niżej podpisany: **Piotr Wawrzyniak**

Oświadczam, że projekt wykonawczy


dotyczący inwestycji: **budowa przyłącza kablowego nN do dz. nr 229/57 (rezerwa dla dz. nr 229/58)**

w obrębie Szczutkowo, dz. nr 229/57, 229/58, 229/64, 229/62, 229/63, gm. Chocień

opracowany na rzecz Inwestora:

**Energa - Operator S.A. Oddział w Toruniu
ul. Gen. Bema 128, 87-100 Toruń**

został opracowany zgodnie z obowiązującym przepisami oraz zasadami wiedzy technicznej oraz standardami Technicznymi Energa-Operator SA opublikowanymi na stronie internetowej www.energa-operator.pl.

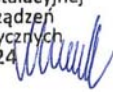mgr inż. Piotr Wawrzyniak
uprawnienia budowlane do projektowania
i kierowania robotami budowlanymi
bez ograniczeń w specjalności instalacyjnej
w zakresie sieci, instalacji i urządzeń
elektrycznych i elektroenergetycznych
nr PÓM/0127/PWBE/24 

.....

(podpis projektanta)

07.07.2026 r.

(data złożenia oświadczenia)

¹⁾- Ustawa z dnia 07 lipca 1994 roku – Prawo budowlane (ze zmianami).

²⁾- wymóg Standardy Techniczne Energa-Operator S.A.

4. Uprawnienia budowlane

POMORSKA OKRĘGOWA
IZBA INŻYNIERÓW BUDOWNICTWA
80-369 Gdańsk, al. Rzeczypospolitej 4/155
tel. 58 324 89 77
- 4 -

Gdańsk, dnia 24 czerwca 2024 r.

sygn. akt. 15/POM/OKK/24

DECYZJA

Na podstawie art. 24 ust.1 pkt 2 ustawy z dnia 15 grudnia 2000 r. o samorządach zawodowych architektów oraz inżynierów budownictwa (t. j. Dz. U. z 2023 r. poz. 551 ze zm.) i **art. 12 ust. 2, ust. 3 i ust. 4c pkt 3, art. 14 ust. 1 pkt 4c, art. 15a ust. 1 i ust. 22** ustawy z dnia 7 lipca 1994 r. Prawo budowlane (t. j. Dz. U. z 2024 r. poz. 725 ze zm.) i art. 104 ustawy z dnia 14 czerwca 1960 r. Kodeks postępowania administracyjnego (t. j. Dz. U. z 2024 r., poz. 572 ze zm.), po ustaleniu, że spełnione zostały warunki w zakresie przygotowania zawodowego oraz po złożeniu egzaminu na uprawnienia budowlane z wynikiem pozytywnym,

**Okręgowa Komisja Kwalifikacyjna
Pomorskiej Okręgowej Izby Inżynierów Budownictwa**
stwierdza, że:

Pan Piotr Jan Wawrzyniak
magister inżynier elektrotechniki
urodzony dnia

otrzymuje

UPRAWNIENIA BUDOWLANE
numer ewidencyjny: POM/0127/PWBE/24

**do projektowania i kierowania robotami budowlanymi bez ograniczeń
w specjalności instalacyjnej w zakresie sieci, instalacji i urządzeń
elektrycznych i elektroenergetycznych**

UZASADNIENIE

W związku z uwzględnieniem w całości żądania strony, na podstawie art. 107 § 4 K.p.a. odstępuje się od uzasadnienia decyzji. Zakres nadanych uprawnień budowlanych wskazano na odwrocie decyzji.

Pan Piotr Jan Wawrzyniak upoważniony jest:

Na podstawie art. 12 ust.1 pkt 1-5, art. 13 ust. 3 i 4, art. 15a ust. 1 i ust. 22 ustawy Prawo budowlane (t. j. Dz. U. z 2024 r., poz. 725 ze zm.), w specjalności instalacyjnej w zakresie sieci, instalacji i urządzeń elektrycznych i elektroenergetycznych, bez ograniczeń do:

- a) projektowania, sprawdzania projektów architektoniczno-budowlanych i technicznych oraz sprawowania nadzoru autorskiego,
- b) kierowania budową lub innymi robotami budowlanymi,
- c) kierowania wytwarzaniem konstrukcyjnych elementów budowlanych oraz nadzoru i kontroli technicznej wytwarzania tych elementów,
- d) wykonywania nadzoru inwestorskiego,
- e) sprawowania kontroli technicznej utrzymania obiektów budowlanych,
- f) sporządzania projektu zagospodarowania działki lub terenu, w zakresie specjalności niniejszych uprawnień,
- g) projektowania obiektu budowlanego i kierowania robotami budowlanymi związanymi z obiektem budowlanym, takim jak: sieci, instalacje i urządzenia elektryczne i elektroenergetyczne, w tym kolejowe, trolejbusowe i tramwajowe sieci trakcyjne, sieci trakcyjne metra, wraz z instalacjami i urządzeniami technicznymi zasilania, w tym kolejowej, trolejbusowej i tramwajowej sieci trakcyjnej, sieci trakcyjne metra oraz elektrycznego ogrzewania rozjazdów.

Pouczenie

Od decyzji niniejszej służy odwołanie do Krajowej Komisji Kwalifikacyjnej Polskiej Izby Inżynierów Budownictwa w Warszawie, za pośrednictwem Okręgowej Komisji Kwalifikacyjnej Pomorskiej Okręgowej Izby Inżynierów Budownictwa w Gdańsku, w terminie 14 dni od dnia jej doręczenia.

Zgodnie z treścią art. 127a. ustawy z dnia 14 czerwca 1960 r. Kodeks postępowania administracyjnego (tj. 2024 r. poz. 572 ze zm.) strona przed upływem terminu do wniesienia odwołania może zrzec się prawa do wniesienia odwołania wobec organu administracji publicznej, który wydał decyzję.

Z dniem doręczenia organowi administracji publicznej oświadczenia o zrzeczeniu się prawa do wniesienia odwołania przez ostatnią ze stron postępowania, decyzja staje się ostateczna i prawomocna.

W przypadku złożenia przez stronę oświadczenia o zrzeczeniu się prawa do odwołania od decyzji stronie nie przysługuje prawo do złożenia odwołania jak i skargi na decyzję do sądu administracyjnego.

Skład orzekający Okręgowej Komisji Kwalifikacyjnej:

PRZEWODNICZĄCY

Okręgowej Komisji Kwalifikacyjnej

dr inż. Marek Wesółowski

ZASTĘPCA PRZEWODNICZĄCEGO

Okręgowej Komisji Kwalifikacyjnej

mgr inż. Maciej Malinowski

SEKRETARZ


Okręgowej Komisji Kwalifikacyjnej

mgr inż. Marcin Burzyński



Otrzymują:

- 1. Wnioskodawca
- 2. Okręgowa Rada Izby
- 3. Główny Inspektor Nadzoru Budowlanego
- 4. a/a

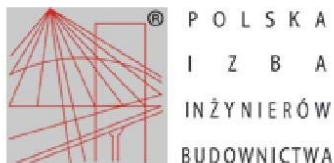

Zaświadczenie

o numerze weryfikacyjnym:

POM-USX-P9I-8YL *

Pan Piotr Jan Wawrzyniak o numerze ewidencyjnym POM/IE/0236/24

adres zamieszkania

jest członkiem Pomorskiej Okręgowej Izby Inżynierów Budownictwa i posiada wymagane ubezpieczenie od odpowiedzialności cywilnej.

Niniejsze zaświadczenie jest ważne od 2026-01-01 do 2026-12-31.

Zaświadczenie zostało wygenerowane elektronicznie i opatrzone bezpiecznym podpisem elektronicznym weryfikowanym przy pomocy ważnego kwalifikowanego certyfikatu w dniu 2025-11-04 roku przez:

Krzysztof Wilde, Przewodniczący Rady Pomorskiej Okręgowej Izby Inżynierów Budownictwa.

Zgodnie z art. 78¹ K.c.

§ 1. Do zachowania elektronicznej formy czynności prawnej wystarczy złożenie oświadczenia woli w postaci elektronicznej i opatrzenie go kwalifikowanym podpisem elektronicznym.

§ 2. Oświadczenie woli złożone w formie elektronicznej jest równoważne z oświadczeniem woli złożonym w formie pisemnej.

* Weryfikację poprawności danych w niniejszym zaświadczeniu można sprawdzić za pomocą numeru weryfikacyjnego zaświadczenia na stronie Polskiej Izby Inżynierów Budownictwa www.piib.org.pl lub kontaktując się z biurem właściwej Okręgowej Izby Inżynierów Budownictwa.



5. Podstawa opracowania

- 1) Warunki przyłączenia do sieci nr P/25/099659.
- 2) Uzgodnienia z właścicielami gruntów, gestorami sieci i Inwestorem.
- 3) Ustawa z dnia 07.07.1994 r. Prawo Budowlane (ze zmianami).
- 4) Rozporządzenie Ministra Rozwoju i Technologii z dnia 12 lipca 2022 r. w sprawie ogłoszenia jednolitego tekstu rozporządzenia Ministra Rozwoju w sprawie szczegółowego zakresu i formy projektu budowlanego (Dz. U. 2022 poz. 1679 z późn. zmianami).
- 5) Obowiązujące Standardy Techniczne Energa-Operator SA, normy i przepisy.
- 6) Ustalenia z wnioskodawcą.
- 7) Przeprowadzona wizja lokalna w terenie.



Numer P/25/099659	Miejscowość Włocławek	Data 15-12-2025
-------------------	-----------------------	-----------------

WARUNKI PRZYŁĄCZENIA
DO SIECI ELEKTROENERGETYCZNEJ ENERGA-OPERATOR SA
Oddział w Toruniu

1. Przyłączany obiekt:
Nazwa: budynek letniskowy
Adres (Nr działki): Szczutkowo, ul. -
gm. Choceń , działka numer 229/57
2. Grupa przyłączeniowa: grupa V
3. Moc przyłączeniowa: 12.5 kW
4. Miejsce przyłączenia:
GPZ - Lubień [GPZ3-0025]
Linia 15 kV GPZ LUBIEŃ - BONIEWO [SN 3-0025-08]
Stacja SN/nn ZABIN 3 [STA3-1359]
Obwód nn OBW. 400 ZK NR 401 DZ.NR 229/62-49 [NN 3-1359-04]
Obiekt Obwód [nn] OBW. 400 ZK NR 401 DZ.NR 229/62-49 [NN 3-1359-04]
5. Miejsce dostarczania energii elektrycznej:
w szafce kablowo-pomiarowej - zaciski na listwie zaciskowej licznika w kierunku instalacji przyłączanej;
6. Rodzaj przyłącza: kablowe
7. Zakres prac niezbędnych do realizacji przyłączenia oraz wymagania w zakresie wyposażenia niezbędnego do współpracy z siecią:
 - 7.1. Zakres inwestycji realizowanych przez ENERGA-OPERATOR SA
 - 7.1.1. Urządzenia WN i SN:
-
 - 7.1.2. Stacja transformatorowa:
-
 - 7.1.3. Urządzenia nn:
- z pola nr 4 w rozdzielni nn w stacji transf. wyprowadzić obw.400 kablem YAKXS 4x120mm² dł. ok 250m. Proj. kabel wprowadzić do proj. szafki kablowo-pomiarowej P2-Rs/LZV/F, którą zlokalizować przy granicy działek nr 229/57 i 229/58 (rezerwa).
 - 7.1.4. Wyposażenie urządzeń, instalacji lub sieci, niezbędne do współpracy z siecią, do której instalacje lub sieci są przyłączane:
-
 - 7.1.5. Zabezpieczenie sieci przed zakłóceniami elektrycznymi powodowanymi przez urządzenia, instalacje lub sieci wnioskodawcy:
- urządzenia i instalacje odbiorcy nie mogą powodować zakłóceń w sieci;
 - 7.1.6. Dostosowanie przyłączanych urządzeń, instalacji lub sieci do systemów sterowania dyspozytorskiego:
-
 - 7.1.7. Demontaże:
-
 - 7.2. Zakres inwestycji realizowanych przez Podmiot Przyłączany:
Odbiorca wykona instalację przyłączaną w obiekcie przyłączanym dostosowaną do poboru mocy, od miejsca rozgraniczenia własności stron. Wykonanie tych czynności powinno zostać potwierdzone w "Oświadczeniu o gotowości instalacji przyłączanej".
8. Wymagany stopień skompensowania mocy biernej:
tgφ QI: 0.4
tgφ QIV: 0



9. Wymagania dotyczące układu pomiarowo-rozliczeniowego i systemu pomiarowo-rozliczeniowego:
 - 9.1. Miejsce zainstalowania:

na granicy działki
 - 9.2. Rodzaj i prąd znamionowy oraz miejsce usytuowania zabezpieczenia przedlicznikowego / głównego:

3-faz. wyłącznik nadmiarowo - prądowy bez członu zwarciovego (ogranicznik mocy) o prądzie znamionowym 25 A, zainstalowane w części pomiarowej szafki kablowo-pomiarowej
 - 9.3. Sposób pomiaru: bezpośredni
 - 9.4. Rodzaj mierzonej energii: Energia elektryczna czynna pobrana, Straty nieobecne/ pomijalnie małe
 - 9.5. Przystosowanie układu pomiarowo-rozliczeniowego do systemów zdalnego odczytu danych pomiarowych
 - Wymagane;
 - 9.6. Wymagania dodatkowe:
 - a) Dla pomiaru pośredniego lub półpośredniego, zastosować odpowiednie przekładniki i listwę kontrolno-pomiarową a w obwodach wtórnych pomiaru wykonać zabezpieczenie obwodów napięciowych liczników oraz optyczną sygnalizację zaniku napięcia.
 - b) Dla poszczególnych etapów budowy przewidzieć pomiar dostosowany do poboru mocy.
 - c) Urządzenia pomiarowe winny być osłonięte i przystosowane do oplombowania.
 - d) Wymagania techniczne dla układów transmisji danych pomiarowych określone są w Instrukcji Ruchu i Eksploatacji Sieci Dystrybucyjnej ENERGA-OPERATOR SA
 - e) inne:

-
10. Dane dotyczące sieci oraz parametry w zakresie elektroenergetycznej automatyki zabezpieczeniowej i systemowej
 - 10.1. Dotyczy sieci o napięciu do 1 kV:

a)	Układ sieci	TN-C	
b)	Napięcie znamionowe sieci	0,4	kV
c)	Maksymalny prąd zwarciovowy w sieci	-	kA
	Rzeczywistą wartość prądu zwarciovowego oblicza projektant.		
d)	System ochrony od porażeń	Samoczynne wyłączenie zasilania	
 - 10.2. Dotyczy sieci o napięciu powyżej 1 kV:

a)	Sposób pracy punktu neutralnego sieci	-	
b)	Napięcie znamionowe sieci	-	kV
c)	Prąd zwarcia doziemnego	-	A
d)	Czas wyłączenia zwarcia doziemnego	-	s
e)	Moc zwarciovowa na szynach 15 kV	-	MVA
f)	Czas wyłączenia zwarcia wielofazowego	-	s
	w stacji 110/15 kV GPZ Lubień		
	Rzeczywistą wartość prądu zwarcia wielofazowego oblicza projektant na podstawie mocy zwarciovowej.		
g)	System ochrony od porażeń	uziemiaenie ochronne	
 - 10.3. Inne:

-
11. Dane znamionowe urządzeń, instalacji i sieci oraz dopuszczalne graniczne parametry ich pracy

Rodzaj urządzenia/instalacji/sieci	Napięcie znam. [kV]	Moc znam. [kW]	Prąd rozruchu [A]
12. Inne ustalenia:
 - 12.1. Dotyczy projektu budowlanego:



- Opracować projekt budowlano - wykonawczy (zgodnie z obowiązującymi w Energa-Operator S.A. standardami technicznymi i Wytłaczynymi do Projektowania) i uzgodnić z Energa - Operator S.A. Oddział w Toruniu, Rejon Dystrybucji we Włocławku.
- 12.2. Dotyczy współpracy ruchowej:
-
- 12.3. Dotyczy umowy o przyłączenie:
-
- 12.4. Inne wymagania:
-
13. Użytkowane urządzenia elektryczne powinny spełniać wymagania określone w obowiązujących przepisach dotyczących kompatybilności elektromagnetycznej.
14. Przy realizacji niniejszych warunków przyłączenia należy uwzględnić wymagania określone w Instrukcji Ruchu i Eksploatacji Sieci Dystrybucyjnej obowiązującej na terenie działania ENERGA-OPERATOR SA.
15. Standardy jakościowe energii elektrycznej określa Rozporządzenie Ministra Gospodarki z dnia 4 maja 2007 roku (Dz.U. Nr 93 poz. 623 z 2007 r.).
ENERGA-OPERATOR SA nie zapewnia bezprzerwowej dostawy energii do sieci elektroenergetycznej dla ww. obiektu. Należy liczyć się z możliwością przerw w dostawie energii elektrycznej. Bezprzerwową dostawę energii elektrycznej można zapewnić jedynie poprzez zainstalowanie własnego źródła energii (np. agregatu prądotwórczego, urządzenia UPS, itp.) po uprzednim uzgodnieniu warunków jego instalacji z ENERGA-OPERATOR SA Oddział w Toruniu
16. Zawarcie umowy o przyłączenie stanowi podstawę do rozpoczęcia realizacji prac projektowych i budowlano-montażowych, na zasadach określonych w tej umowie. Projekt umowy o przyłączenie stanowi załącznik do niniejszych warunków.
17. Warunki przyłączenia są ważne 2 lata od dnia ich doręczenia.
Po zawarciu umowy o przyłączenie warunki przyłączenia ważne są w okresie obowiązywania umowy o przyłączenie.
18. Działając na podstawie art. 7 ust. 14 ustawy z dnia 10 kwietnia 1997 roku – Prawo energetyczne (Dz. U. nr 54 poz. 348 z późn. zm.) w związku z art. 34 ust. 3 pkt 3 ustawy z dnia 7 lipca 1994 roku (Dz. U. nr 89 poz. 414 z późn. zm.) ENERGA-OPERATOR SA oświadcza, że zapewni dostawę energii dla obiektu przyłączonego:
- po przyłączeniu obiektu do sieci elektroenergetycznej na podstawie niniejszych warunków przyłączenia oraz w oparciu o umowę o przyłączenie, jaka zostanie zawarta pomiędzy Podmiotem Przyłączanym a ENERGA – OPERATOR SA,
- po zawarciu umowy o świadczenie usług dystrybucji lub umowy kompleksowej.
- Niniejsze oświadczenie jest oświadczeniem w rozumieniu art. 34 ust. 3, pkt. 3 ustawy - Prawo budowlane.

Krysińska Beata
OPRACOWAŁ
tel. 564706313


Kierownik
Działu Przyłączeń
M. Wiliński

ZATWIERDZIŁ

- Otrzymują:
1. Wnioskodawca
 2. ENERGA-OPERATOR SA Oddział w Toruniu Rejon Dystrybucji we Włocławku
ul. Duninowska 8, 87-800 Włocławek



6. Uzgodnienie koncepcji PZT z Energa-Operator S.A.

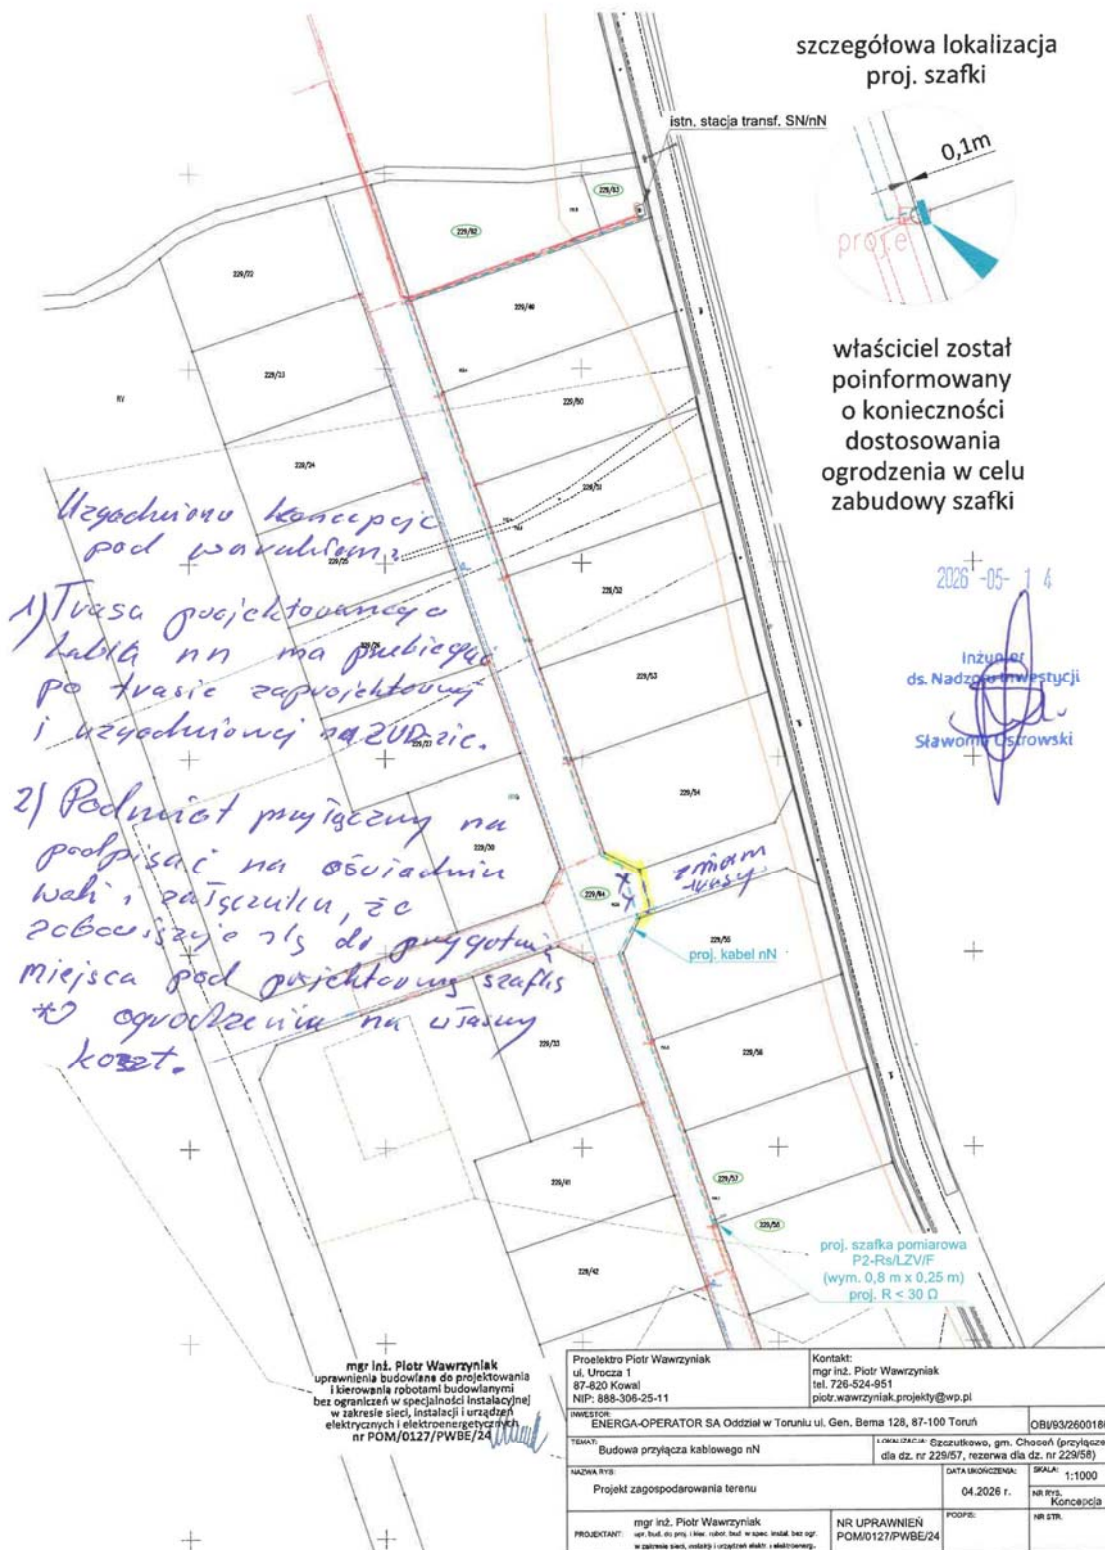

7. Odpis protokołu z Narady Koordynacyjnej

Starosta Włocławski
ul. Cyganka 28
87-800 Włocławek

Włocławek, dnia: 2026-07-02

ODPIS PROTOKOŁU NARADY KOORDYNACYJNEJ NR GEO.6630.225.2026

Treść protokołu uzgodniono z osobami, które uczestniczyły w naradzie wyłącznie za pomocą środków komunikacji elektronicznej.

Narada koordynacyjna została przeprowadzona za pomocą środków komunikacji elektronicznej.

Termin zakończenia narady koordynacyjnej został wyznaczony na dzień: **2026-07-02**

Data wpływu wniosku na naradę koordynacyjną: **2026-06-16**

Przedmiot narady koordynacyjnej: **Przyłącze energetyczne eN.**

Gmina Choceń, Obręb Szczutkowo, zespół działek

Dla: **ENERGA-OPERATOR S.A. Oddział w Toruniu**

Adres: Gen. Bema 128
87-100 Toruń

Przewodniczący narady koordynacyjnej: Starszy specjalista PODGiK Dariusz Skurtys

Podstawa prawna: art. 7d pkt. 2 i art. 28b ust. 1, 3, 5a, 9 ustawy z dnia 17 maja 1989 r.

- Prawo geodezyjne i kartograficzne (t.j. Dz.U. z 2024 r., poz. 1151)

Stanowiska uczestników Narady Koordynacyjnej.

Przewodniczący narady koordynacyjnej:

1. Obiekty budowlane wymagające pozwolenia na budowę podlegają geodezyjnemu wyznaczeniu w terenie, a po ich wybudowaniu geodezyjnej inwentaryzacji powykonawczej, obejmującej ich położenie na gruncie. Obiekty ulegające zakryciu, wymagające inwentaryzacji, podlegają inwentaryzacji przed ich zakryciem.
2. Inwestor i wykonawca robót winien prowadzić roboty w sposób wykluczający możliwość powstania awarii lub uszkodzeń sieci oraz armatury branżowej.
3. Uzgodnienie lokalizacji warunkuje zatwierdzenie projektu budowlanego i wydanie pozwolenia na budowę przez właściwy terenowo organ administracji architektoniczno – budowlanej, natomiast nie rozstrzyga rozwiązań urbanistyczno – architektonicznych oraz technicznych projektu.
4. W razie niezgodności realizacji sieci uzbrojenia terenu z uzgodnionym projektem inwestor zobowiązany jest przedłożyć mapę z wynikami pomiarów powykonawczych właściwemu organowi administracji architektoniczno – budowlanej.
5. Nieobecność na naradzie koordynacyjnej podmiotu należycie zawiadomionego o jej miejscu i terminie nie stanowi przeszkody do jej przeprowadzenia. Przyjmuje się, że podmiot ten nie składa zastrzeżeń do usytuowania projektowanej sieci uzbrojenia terenu przedstawionego w planie sytuacyjnym.
6. Przed rozpoczęciem prac ziemnych należy zabezpieczyć znaki geodezyjne przed ich zniszczeniem, uszkodzeniem lub przemieszczeniem. Kto wbrew przepisom niszczy, uszkadza, przemieszcza znaki geodezyjne, grawimetryczne lub magnetyczne i urządzenia zabezpieczające te znaki oraz budowle triangulacyjne, a także nie zawiadamia właściwych organów o zniszczeniu, uszkodzeniu lub przemieszczeniu znaków geodezyjnych, grawimetrycznych lub magnetycznych, urządzeń zabezpieczających te znaki oraz budowli triangulacyjnych - podlega karze grzywny. (Ustawa z dnia 17.05.1989 r. "Prawo geodezyjne i kartograficzne" t.j. Dz.U. z 2024 r. poz. 1151). W przypadku zniszczenia, uszkodzenia lub przemieszczenia znaków geodezyjnych lub urządzeń zabezpieczających te znaki, inwestor zobowiązany jest do przywrócenia stanu poprzedniego na własny koszt, na warunkach określonych przez Wydział Geodezji Starostwa Powiatowego we Włocławku.

PODMIOTY BIORĄCE UDZIAŁ W NARADZIE KOORDYNACYJNEJ			
Lp.	Nazwa Instytucji	Imię, nazwisko uzgadniającego Data	Stanowisko uczestnika
1	Polska Spółka Gazownictwa sp. z o.o. Oddział Zakład Gazowniczy w Bydgoszczy Gazownia we Włocławku	Artur Gałązkiewicz 2026-06-24 07:42:10	brak uwag
2	ENERGA - OPERATOR SA Oddział w Toruniu ul. Gen.Bema 128; 87- 100 Toruń Rejon Dystrybucji Włocławek	Jarosław Walczak 2026-06-25 09:55:36	brak uwag
3	ENERGA- Oświetlenie Sp. z.o.o	Andrzej Dzwonkowski 2026-06-24 07:35:21	brak uwag

4	Netia Telekom S.A.	Waldemar Wachowski 2026-06-29 16:12:13	brak uwag
5	Operator Gazociągów Przesyłowych GAZ-SYSTEM S.A. w Warszawie Oddział w Gdańsku	Piotr Feldmann 2026-06-24 09:53:50	brak uwag
6	Operator Gazociągów Przesyłowych GAZ-SYSTEM S.A. w Warszawie Oddział w Poznaniu	Janusz Wesołowski 2026-06-24 08:01:59	brak uwag
7	System Gazociągów Tranzytowych EuRoPol GAZ S.A.	Tomasz Pietrak 2026-06-25 11:22:16	brak uwag
8	Fibee I Sp. z o.o.	Agnieszka Krasoń 2026-06-23 14:38:18	FIBEE I SP Z O.O. Wysogotowo, ul. Wierzbowa 84, 62-081 Przeźmierowo, informuje, iż na dzień 23.06.2026 r., we wskazanej lokalizacji nie występuje infrastruktura FIBEE I SP Z O.O. będąca w kolizji z opracowywanym projektem. Przy natrafieniu w trakcie wizji lokalnej dokonywanej przez projektanta lub podczas robót ziemnych, na urządzenia FIBEE I SP Z O.O. nie naniesione na podkład mapowy, należy je zabezpieczyć i powiadomić FIBEE I SP Z O.O. (tel. 61 222 22 11, fax 61 222 11 11) w celu ustalenia trybu dalszego postępowania.
9	PERN S.A.	Emilia Mróz 2026-06-25 07:07:46	brak uwag
10	Polskie Sieci Elektroenergetyczne S.A.	Marcin Wiśniewski 2026-06-29 14:03:53	brak uwag

PODMIOTY NALEŻYCE ZAWIADOMIONE O NARADZIE KOORDYNACYJNEJ, KTÓRE W NIEJ NIE UCZESTNICZYŁY	
Lp.	Nazwa Instytucji
1	Orange Polska S.A. Orange ul. Chodkiewicza 61, 85-667 Bydgoszcz
2	Wójt Gminy Chocień

Załącznik

- 1 egz. projektu usytuowania projektowanej sieci uzbrojenia terenu.

Z up. Starosty

Otrzymuje:

1. Wnioskodawca: 1 egz. projektu usytuowania sieci uzbrojenia terenu.
2. NK a/a : 1 egz. projektu usytuowania sieci uzbrojenia terenu.

Signed by /
Podpisano przez:Dariusz Bogdan
SkurtyśDate / Data: 2026-
07-02 10:52

MAPA DO CELÓW PROJEKTOWYCH
Skala 1: 500
Obręb: 041805_2.0022 Szczutkowo
Działka: 041805_2.0022.229/64
Jedn. Ewid. 041805_2 gmina Chocień
Powiat: wrocławski
woj: kujawsko-pomorskie
Mapa w oznaczonym zakresie
według stanu na dzień: 05.06.2026 r.
Rej : GEO.6640.1319.2026
Układ współrzędnych PL- 2000 strefa 6
Układ wysokościowy: PL-EVRF2007-NH
Godło arkusza mapy: 6.179.30.16.4.1; 16.2.3
Przedmiotowa mapa do celów projektowych została
wykonana bez ustalenia obciążeń służebnościami
gruntowymi ujawnionymi w księgach wieczystych
Zakres aktualizacji:
Nie wyklucza się istnienia w terenie innych niż wykazanych
na niniejszej mapie urządzeń podziemnych, które nie były
zgłoszone do inwentaryzacji geodezyjnej.
Mapę opracował: Piotr Urbański w dniu 05.06.2026
Kierownik prac: Piotr Urbański nr upr. 9958

PRACOWNIA GEODEZYJNA
GEOTECH
Piotr Urbański
ul. Modrzewiowa 7, 87-700 Aleksandrów Kuj.
tel./fax (54) 282 47 23, kom. 886 472 609
Regon 910235486. NIP 891-102-87-86

GEODETA
Piotr Urbański
Nr upr. zaw. 9958


Poświadczam, że niniejszy dokument został opracowany w wyniku prac geodezyjnych i kartograficznych, których rezultaty zawiera operat techniczny pozytywnie zweryfikowany. Jednocześnie informuję, że jestem świadomy odpowiedzialności karnej za złożenie fałszywego oświadczenia.	
Identyfikator zgłoszenia prac geodezyjnych	GEO.6640.1319.2026
Organ służby geodezyjnej, który otrzymał zgłoszenie	Starosta wrocławski
Wykonawca prac geodezyjnych	Pracownia Geodezyjna GEOTECH Piotr Urbański ul. Modrzewiowa 7 87-700 Aleksandrów Kujawski
Nr oraz data sporządzenia dokumentu zawierającego wynik pozytywnej weryfikacji	Protokół weryfikacji Nr GEO.6640.1319.2026_1 z dnia 16.06.2026
Imię i nazwisko oraz nr uprawnień zawodowych kierownika prac i data sporządzenia	Piotr Urbański Numer uprawnień: 9958 Sporządzono dnia: 05.06.2026

STAROSTA WROCŁAWSKI
Dokumentacja numer: GEO.6640.1319.2026
była przedmiotem narady komisyjnej przeprowadzonej
w siedzibie Wydziału Geodezji SP w Wrocławiu
przy ul. Stobskiej 88, w dniu 2026-07-02
za pomocą środków komunikacji elektronicznej
Z up. Starosty
Przewodniczący narady
kierowniczej

Signed by /
Podpisano przez:

Dariusz Bogdan
Skurtys

Date / Data:
2026-07-02 10:
59

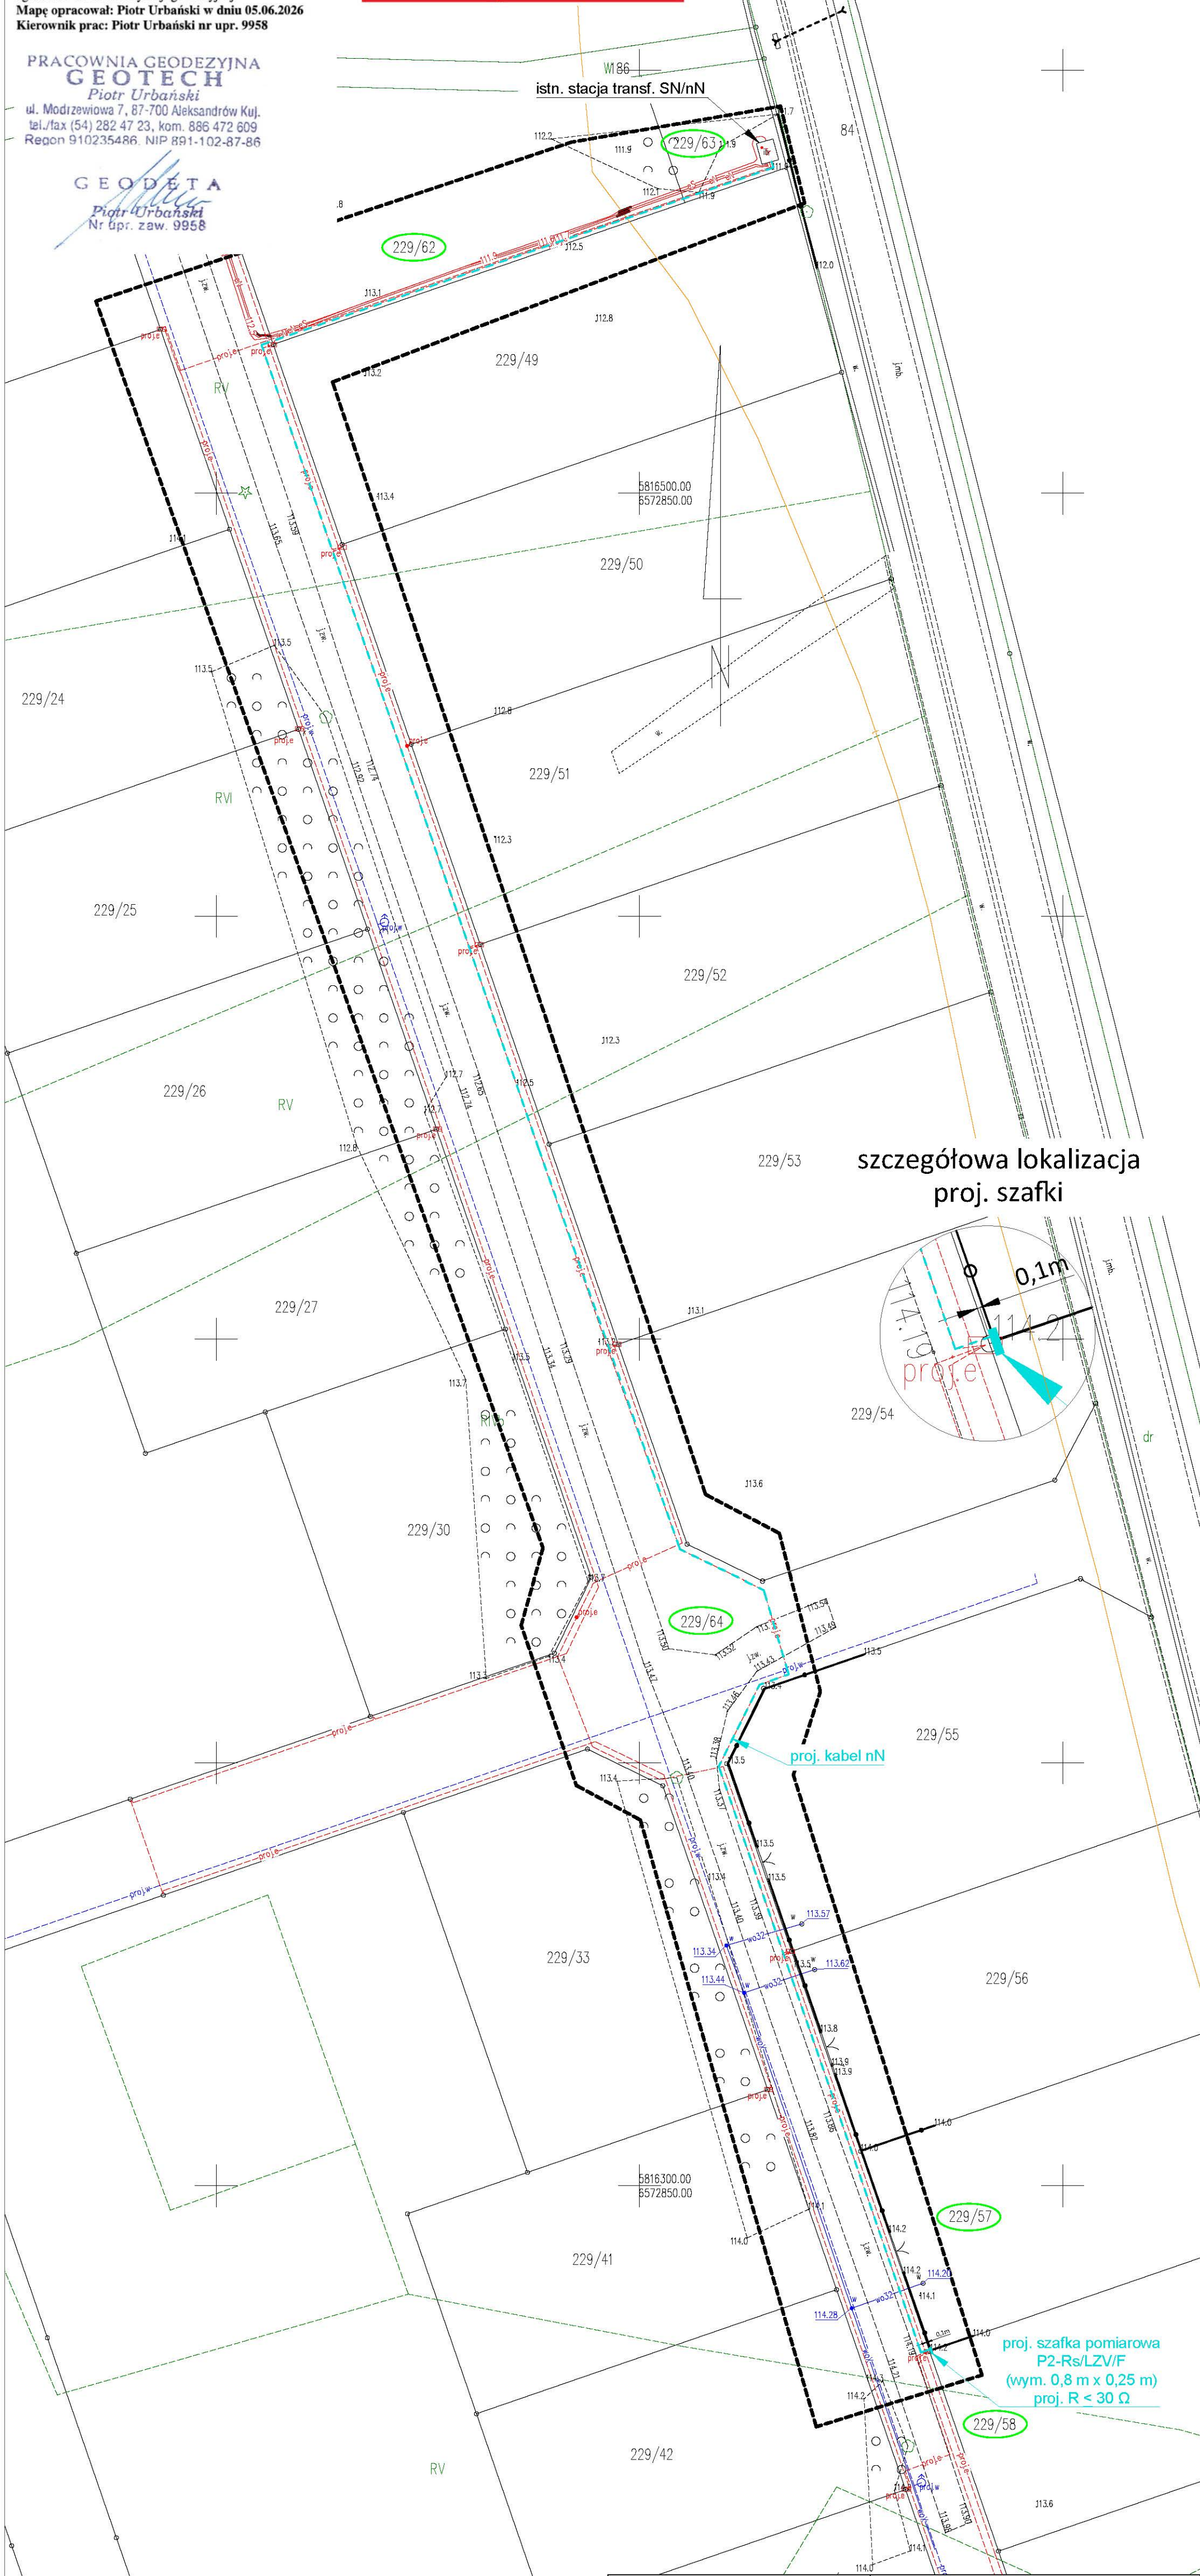

szczegółowa lokalizacja
proj. szafka

Poświadczam, że kopia mapy do celów projektowych jest zgodna z oryginałem.

Projektant: Piotr Wawrzyniak

mgr inż. Piotr Wawrzyniak
uprawnienia budowlane do projektowania
i kierowania robotami budowlanymi
bez ograniczeń w specjalności instalacyjnej
w zakresie sieci, instalacji i urządzeń
elektrycznych i elektroenergetycznych
nr POM/0127/PWBE/24

Proiektro Piotr Wawrzyniak ul. Uroczna 1 87-820 Kowal NIP: 888-306-25-11		Kontakt: mgr inż. Piotr Wawrzyniak tel. 726-524-951 piotr.wawrzyniak.projekty@wp.pl	
INWESTOR: Energia-Operator SA Oddział w Toruniu ul. Gen. Bema 128, 87-100 Toruń		OBI/93/2600186	
TEMAT: Budowa przyłącza kablowego nN		LOKALIZACJA: Szczutkowo, gm. Chocień (przyłącze dla dz. nr 229/57, rezerwa dla dz. nr 229/58)	
NAZWARYS: Projekt zagospodarowania terenu		DATA UKOŃCZENIA: 06.2026 r.	SKALA: 1:500
mgr inż. Piotr Wawrzyniak PROJEKTANT: upr. bud. do proj. i kier. robot. bud. w spec. instal. bez ogr. w zakresie sieci, instalacji i urządzeń elektr. i elektroenerg.		NR UPRAWNIEN POM/0127/PWBE/24	NR RYS. NK
		PODPIS: 	NR STR. NK

Od Energa-Operator S.A.
 Oddział w Toruniu
 Dział Dokumentacji Energetycznej
 ul. Duninowska 8, 87-800 Włocławek

Do Proelektro Piotr Wawrzyniak
 ul. Uroczą 1
 87-820 Kowal

Znak EOP/KD/9/2026/07/01916
Dot. Odpowiedź na korespondencję

Włocławek, 22.07.2026 roku

Przedłożoną do uzgodnienia dokumentację projektową dla zadania nr OBI/93/2600186 pt. „Budowa przyłącza kablowego nN do dz. nr 229/57 (rezerwa dla dz. nr 229/58)” zawierającą budowę kabla niskiego napięcia oraz zabudowę szafki kablowo - pomiarowej dla zasilenia dz. nr 229/57 i dz. nr 229/58 (rezerwa) zlokalizowanych w m. Szczutkowo, gm. Chocień, opracowaną na podstawie warunków przyłączenia do sieci elektroenergetycznej nr P/25/099659 wydanych dnia: 15.12.2025,

uzgodniono bez uwag.

Praca w technologii PPN.

Uzgodnieniu podlegają urządzenia do granicy zarządu stron.
Uzgodnienie ważne jest dwa lata.

Niniejsze uzgodnienie nie zwalnia od obowiązku dotrzymania procedury poprzedzającej rozpoczęcie robót budowlanych określonej w ustawie z dnia 7 lipca 1994 Prawo Budowlane oraz od odpowiedzialności w zakresie stosowania obowiązujących przepisów budowy i norm.

Z poważaniem

Kierownik Działu
Dokumentacji Energetycznej


Piotr Kiedziatkowski

Opracowała:

Występska Joanna

9. Decyzje administracyjne

GMINA CHOCEŃ
ul. Sikorskiego 12, 87-850 Chocień
tel. (54) 284-66-17, 284-66-93,
fax (54) 284-67-40
NIP:888-295-96-01 REGON:910866821
Dr.7021.62.2026

Chocień, dnia 07.07.2026 r.


Proelektro Piotr Wawrzyniak
ul.Urocz 1
87-820 Kowal

W odpowiedzi na wniosek dotyczący uzgodnienia opracowywanego projektu budowy przyłącza kablowego nN 0,4 kV w celu zaopatrzenia w energię elektryczną dz. nr 229/57 w m. Szczutkowo - wyrażamy zgodę na dysponowanie nieruchomością: działka nr 229/64, położona w obrębie geodezyjnym Szczutkowo, gm. Chocień, stanowiąca drogę- na czas realizacji w/w prac. Jednocześnie uzgadniamy lokalizację przedsięwzięcia zgodnie z załączonym projektem zagospodarowania terenu.

W przypadku kolizji uzgodnionego urządzenia z prowadzonymi przez zarządcę drogi robotami, właściciel urządzenia zobowiązany jest do jego przełożenia na koszt własny i w terminie wyznaczonym przez zarządcę drogi, zgodnie z art. 39 ust.5 ustawy o drogach publicznych.

WÓJT GMINY

mgr Roman Nowakowski

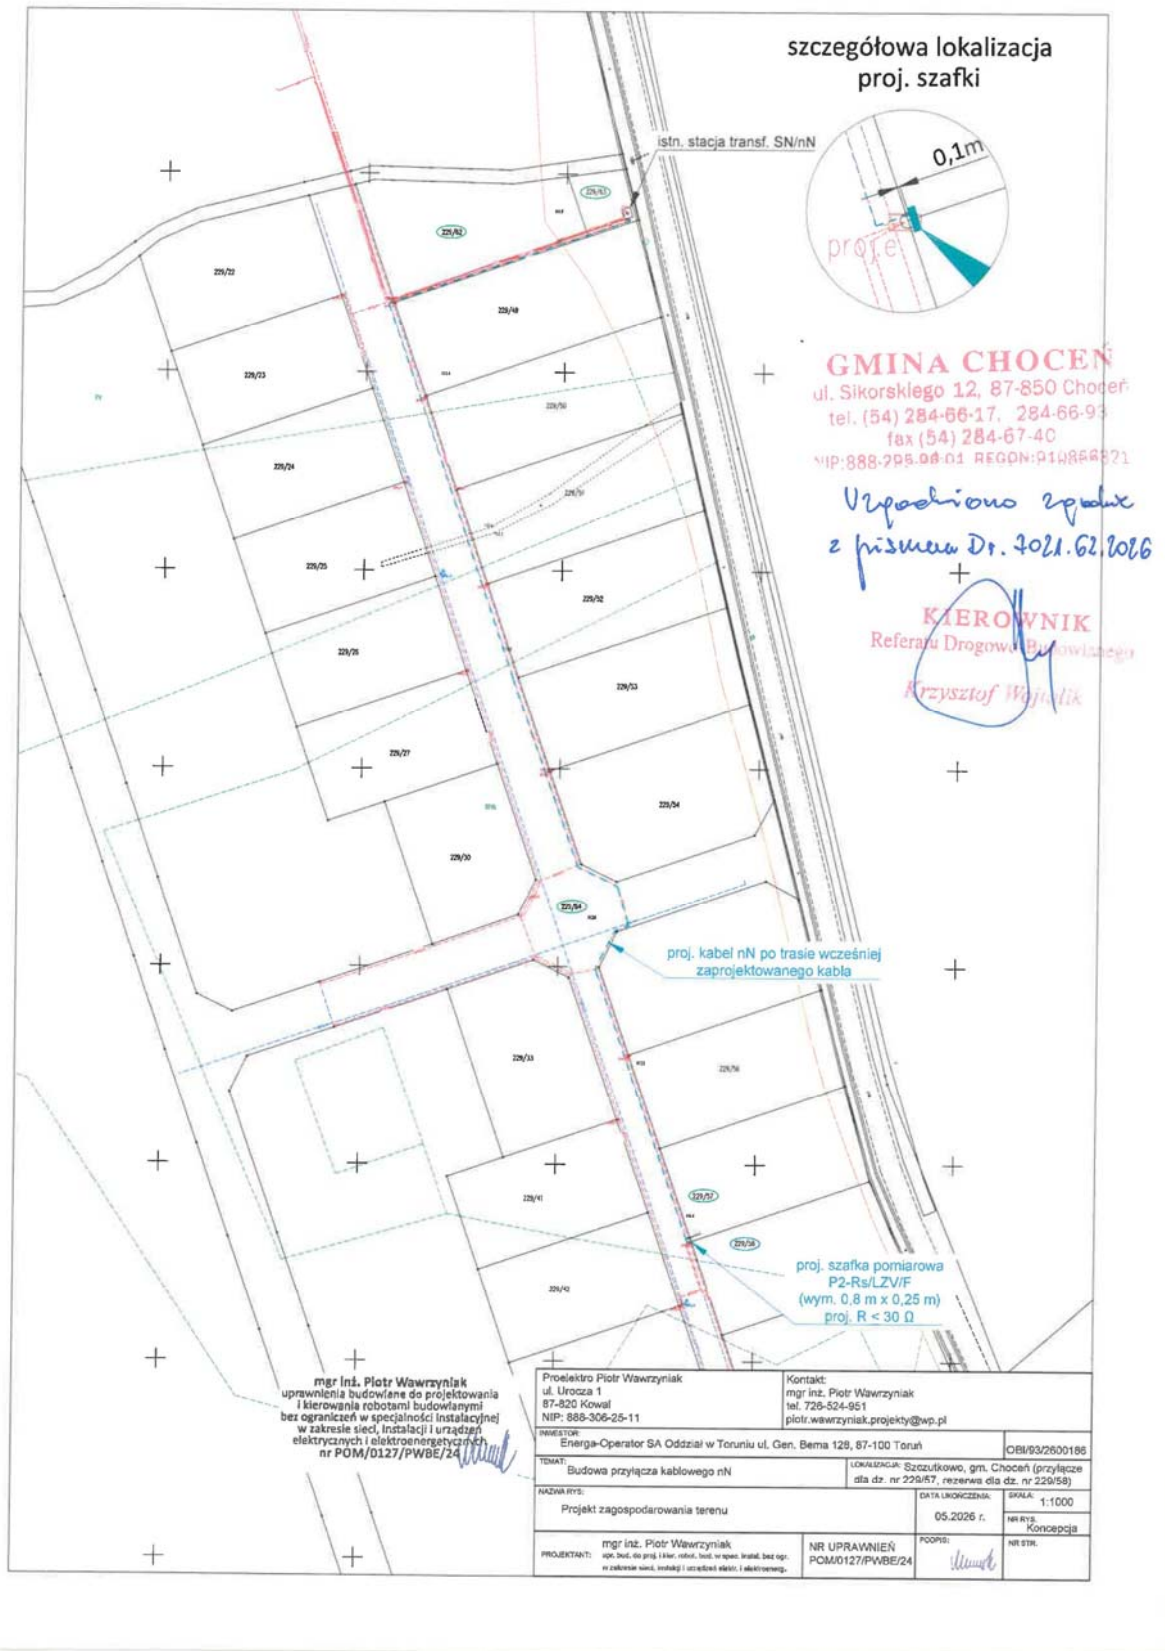

10. MPZP lub decyzja lokalizacyjna

- NIE DOTYCZY

11. Stan istniejący

Teren trasy przyłącza stanowi grunt rolny oraz gruntowa droga gminna.

12. Rozbiórki

- NIE DOTYCZY

13. Linia SN (napowietrzna/kablowa)

- NIE DOTYCZY

14. Stacja transformatorowa SN/nN

W małogabarytowej kontenerowej stacji transformatorowej „ZĄBIN 3” STA3-1359 w rozdzielnicy nN w polu nr 4 zabudować wkładki topikowe WT-1/gF 3 x 160A 500V. Zabudować oznaczenie nowych zabezpieczeń oraz uaktualnić schemat jednokreskowy rozdzielnicy nN.

15. Linia nN (napowietrzna/kablowa)

- NIE DOTYCZY

16. Oświetlenie uliczne

- NIE DOTYCZY

17. Przyłącza SN (napowietrzne/kablowe)

- NIE DOTYCZY

18. Przyłącza nN (napowietrzne/kablowe)

Przed przystąpieniem do prac zapoznać się z treścią uzgodnień zawartych w niniejszym projekcie.

Z małogabarytowej kontenerowej stacji transformatorowej „ZĄBIN 3” STA3-1359 z rozdzielnicy nN z pola nr 4 należy wyprowadzić nowy obwód 04 kablem YAKXS 4x120mm² SE, L = 326/343m, który zakończyć szafką pomiarową P2-Rs/LZV/F na dz. nr 229/57, 229/58 zgodnie z rys. E-01. Schemat jednokreskowy został przedstawiony na rys. E-02.

Głębokość ułożenia kabla:

- 0,8 m – wzdłuż gminnej drogi gruntowej,
- 1,0 m – przejście poprzeczne przez gminną drogę gruntową w rurze osłonowej zgodnie z pkt. 28,
- 1,1 m – pozostały teren (gruntu rolny – według klasyfikacji gruntów) zgodnie z ST EOP.

Kabel ułożyć na 10 cm podsypce z piasku gliniastego lub pylastego (bez ostrych przedmiotów i krawędzi), zasypać 10 cm nasypką z piasku, a następnie 15 cm gruntu rodzimego. W przypadku odpowiedniego gruntu piaszczystego (piasek gliniasty lub pylasty) można za zgodą Inwestora wykorzystać rodzimy piasek. Nie dopuszcza się stosowania żwiru lub gruntu spoistego. W odległości pionowej 25cm od kabla trasę oznaczyć odpowiednią folią koloru niebieskiego o min. szerokości 30cm. Wykop następnie zasypać i teren wyrównać. Ewentualne nieczystości

i kamienie wykopane podczas prac zutylizować. Układanie i zasypywanie kabla wykonać pod nadzorem przedstawiciela Inwestora.

Kabel układać w ziemi faliście z zapasem ok. 3%. Kabla w ramach możliwości nie zginać. Promień gięcia zachować jak największy nie mniejszy niż 15-krotna zewnętrzna średnica kabla. Kabel oznaczać co około 10m oraz w miejscach skrzyżowań, muf itp. tabliczką identyfikacyjną wykonaną zgodnie ze „Standardami oznakowania i numeracji obiektów energetycznych” Energa-Operator SA. Kabel i temperatura otoczenia przy układaniu nie może być niższa niż - 5°C.

Kabel na stacji oraz w szafce oznaczyć zgodnie ze „Standardami oznakowania i numeracji obiektów energetycznych” Energa-Operator S.A. Końce kabli (w tym żyły) zabezpieczyć przed wnikaniem wody oraz promieniami UV.

Szafka pomiarowa powinna być wykonana z tworzywa sztucznego zgodnie ze „Standardami technicznymi” Energa-Operator S.A., wyposażona w elementy i zabezpieczenia przedstawione na rys. E-02. Na wewnętrznej stronie drzwiczek w części kablowej umieścić schemat ideowy zasilania, zaś na zewnątrz tabliczkę z numerem szafki, obowiązującym w sieci systemem TN-C oraz tabliczkę ostrzegawczą. Dolną część fundamentu szafki wypełnić 20-25cm warstwą piasku. Górną część fundamentu szafki zasypać 10-15cm warstwą wypełniacza fundamentu. Szyne PEN w proj. szafce należy uziemić wykonując przy szafce uziemienie prętowe. Rezystancja uziemienia szyny PEN szafki powinna wynosić $R \leq 30 \Omega$. Wartość uziemienia potwierdzić pomiarem, w przypadku braku spełnienia wymaganej rezystancji dokonać rozbudowy uziomu. Sporządzić protokół z badania wartości uziemienia. Kabel w szafce oznaczyć zgodnie ze „Standardami oznakowania i numeracji obiektów energetycznych” Energa-Operator SA.

19. Ochrona przeciwprzepięciowa linii SN

- NIE DOTYCZY

20. Ochrona przeciwprzepięciowa stacji transformatorowej SN/nN

- NIE DOTYCZY

21. Ochrona przeciwprzepięciowa linii nN

- NIE DOTYCZY

22. Ochrona od porażeń prądem elektrycznym w linii napowietrznej SN

- NIE DOTYCZY

23. Ochrona od porażeń prądem elektrycznym stacji transformatorowej SN/nN

- NIE DOTYCZY


24. Ochrona od porażeń prądem elektrycznym w sieci nN

Jako środek ochrony podstawowej przed dotknięciem bezpośrednim części czynnych stosuje się izolację podstawową (np. izolacja kabli, przewodów).

Ochronę przy dotyku pośrednim zrealizować przez samoczynne odłączenie zasilania, poprzez zastosowanie wkładek topikowych lub wyłączników nadmiarowoprądowych. Zgodnie z normą N SEP-E-001 punkt 9.1. Projekt dotyczy wyłącznie sieci i urządzeń do granicy zarządu stron EOP.

25. Obliczenia techniczne

Obliczenia ochrony przeciwporażeniowej

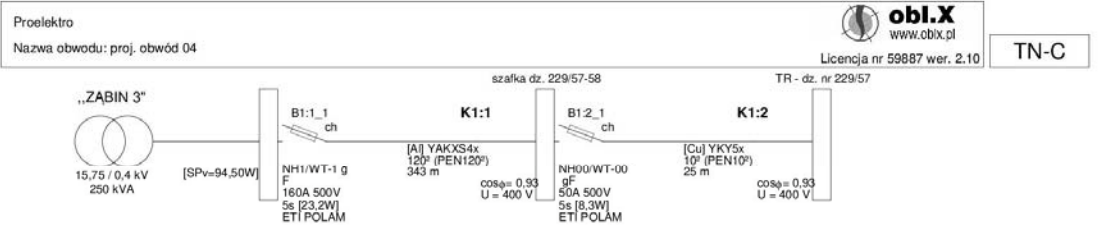

Proiektro
Nazwa obwodu: proj. obwód 04

obli.X
www.obli.x.pl
Licencja nr 59887 ver. 2.10

Wyniki obliczeń skuteczności ochrony od porażień:

Element	Opis	l [m]	Zabezpieczenie	Opis zabezpieczenia	Czas zadziałania [s]	Zs [Ω]	Ia [A]	Zs*Ia [V]	Tolerancja[V]	U [V]	Zs*Ia ≤ U	Izww [A]
K1:1	YAKXS4x 120 ²	343,0	B1:1_1	NH1/WT-1 gF 160 A (ETI POLAM)	5,0	0,260	471,8	122,78	±4,91	230	TAK	883,8
K1:2	YKY5x 10 ²	25,0	B1:2_1	NH00/WT-00 gF 50 A (ETI POLAM)	5,0	0,368	121,6	44,72	±1,79	230	TAK	625,2

OCHRONA OD PORAŻEŃ **JEST SKUTECZNA**

Zs (Ωm) - impedancja pętli zwarcia (Zs = Zpetli * wsp. korygujący, nominalna impedancja, np. 1,00 lub 1,25 lub uwzględniając wpływ podwyższonej temperatury kabli i przewodów podczas zwarcia, gdzie wszystkie rezystancje elementów za wyjątkiem źródła zasilania są mnożone przez współczynnik 1,24 wpływu podwyższonej temperatury do 80 st. C)
Ia (A) - wartość prądu zapewniającą zadziałanie urządzenia zabezpieczającego – dla bezpieczników i wyłączników nadmiarowoprądowych jest to maksymalny prąd wyłączalny wyznaczony z charakterystyki czasowo-prądowej wg PN, danych producenta oraz zgodnie z wytycznymi Grup Energetycznych; gdzie prąd wyłączalny dla każdego czasu zadziałania bezp. topikowych wyliczany jest jako krotność: wsp. k x In (A) prądu znamionowego bezpiecznika
Uo (V) - napięcie fazowe (230V lub 220V AC)
Program oblicza ww. wielkości zgodnie z Wytycznymi ochrony przewodów przed prądem przeciążeniowym (...), COBR Elektromontaż 1998 w zakresie ochrony od porażień prądem elektrycznym.
W obliczeniach uwzględniono wartość impedancji powiększoną o 25%.
Program korzysta ze stabilizowanych danych:
- rezystancje i reaktancje typowych transformatorów, kabli i przewodów linii napowietrznych i instalacyjnych wg "Komentarza do Rozp.Min.Przemysłu (...)" Instytutu Energetyki, wyd. SEP 1992
- rezystancje i reaktancje innych elementów wg danych producentów
- wartości skutecznych prądów wyłączalnych odczytano z pasmowych charakterystyk czasowo-prądowych wg PN lub danych producentów (tolerancja odczytu ±4%)
- typ zdefiniowany przez Użytkownika
Maksymalny czas wyłączenia bezpiecznika gTR wynoszący 2 sekundy zgodnie z PN-EN 60076-5:2009.

Skuteczność ochrony od porażeń należy potwierdzić pomiarami w trakcie wykonywania robót. W przypadku stwierdzenia braku skutecznej ochrony należy dokonać wymiany wkładek topikowych o prądzie zadziałania zabezpieczenia I_a mniejszym lub równym podanym w powyższych obliczeniach.

26. Opinia geotechniczna

- NIE DOTYCZY

27. Zestawienie danych na umieszczenie urządzeń w pasie drogowym

obręb Szczutkowo, dz. nr 229/64, gm. Chocień - droga gminna						
[miejscowość, ulica / gmina, nr działki(ek)]						
miejsce lokalizacji		rura SRS	dł. [m]	rura DVK	dł. [m]	powierzchnia [m2]
droga gruntowa		rura SRS 160		rura DVK 160		
		rura SRS 110	10,0	rura DVK 110	4,5	1,5950
		rura SRS 50		rura DVR 75		
		kabel YAKXS 4 x 240mm2				
		kabel YAKXS 4 x 120 mm2			247,5	9,4298
		kabel YAKXS 4 x 70 mm2				
11,0248	m2	kabel YAKXS 4 x 35 mm2				
typ szafki, rozdzielnicy, lokalizacja		szer.	długość	ilość	powierzchnia [m2]	
	m2	PODSUMOWANIE				
		rura SRS 110		10,00		
		rura DVK 110		4,50		
		ilość użytych rur SRS / DVK [m]		14,50	1,5950	m2
		kabel YAKXS 4 x 120mm2		247,50		
		ilość użytych kabli [m]		247,50	9,4298	m2
Razem powierzchnia urządzeń elektrycznych					11,0248 m2	

28. Kolizje / skrzyżowania

Proj. kabel nN na przejściu poprzecznym przez drogę gruntową umieścić w rurze osłonowej SRS-110, którą ułożyć w wykopie otwartym na głębokości 1m licząc od nawierzchni drogi do górnej powierzchni rury.

W miejscu skrzyżowań z podziemną infrastrukturą techniczną (sieć wodociągowa, telekomunikacyjna) na kabel nN założyć rury osłonowe DVK-110 (niebieskie). Zakończenie wszystkich końców rury na kablu nN wykonać uszczelnieniem QSR-110.

Prace przy mediach wykonać ręcznie, aby nie uszkodzić obcej infrastruktury. W przypadku napotkania w terenie niezinwentaryzowanych sieci ewentualną kolizję/skrzyżowanie należy wykonać zgodnie z aktualnymi przepisami.

Prace wykonać zgodnie z uwagami zawartymi w protokole z Narady Koordynacyjnej oraz w piśmie z Urzędu Gminy Chocień.

29. Ingerencja w zielen wysoką

- NIE DOTYCZY

30. Ochrona konserwatorska

- NIE DOTYCZY

31. Opis projektu zagospodarowania terenu

Opis do projektu zagospodarowania terenu sporządzony na podstawie Ustawy z dnia 7 lipca 1994 roku – Prawo budowlane (ze zmianami):

- a) obiektem budowlanym objętym niniejszym projektem jest przyłącze kablowe nN,
- b) niniejszy projekt nie dotyczy powstawania, sposobu odprowadzania i oczyszczania ścieków,
- c) układ komunikacyjny - obiekt zawarty w projekcie nie wymaga ciągłego dostępu do drogi, ten jednak będzie zachowany,
- d) działki na których zlokalizowany jest obiekt ujęty w niniejszym projekcie posiadają dostęp do drogi publicznej,
- e) przyłącze kablowe zasilane są napięciem znamionowym wynoszącym 0,4 kV,
- f) teren objęty inwestycją nie zmienia swojego przeznaczenia, będzie użytkowany jak dotychczas, nie jest objęty wycinką drzew,
- g) inwestycja nie stanowi zagrożenia dla środowisk oraz higieny i zdrowia użytkowników terenu.

32. Obszar oddziaływania inwestycji

Obszar oddziaływania inwestycji stanowi obręb Szczutkowo, dz. nr 229/57, 229/58, 229/64, 229/62, 229/63, gm. Chocień. Podstawa prawna Ustawa z dnia 7 lipca 1994 r. - Prawo budowlane (z późn. zmianami), Rozporządzenie Rady Ministrów z 10 września 2019 r. w sprawie przedsięwzięć mogących znacząco oddziaływać na środowisko (Dz. U. z 2019 r. poz. 1839 ze zmianami).

33. Uwagi

- wszystkie prace należy wykonać zgodnie z aktualnie obowiązującymi przepisami i normami oraz zgodnie z obowiązującymi katalogami,
- powiadomić właścicieli działek, na których realizowana jest przedmiotowa inwestycja, zwłaszcza podmiot przyłączany oraz zarządcę drogi,
- po wykonaniu robót wykonać wymagane przepisami pomiary i badania po montażowe (np. rezystancji izolacji projektowanych przewodów, kabli elektroenergetycznych, rezystancji uziemień, impedancję pętli zwarcia), inwentaryzację powykonawczą oraz dostarczyć atesty i deklaracje zgodności zastosowanych urządzeń.
- projekt dotyczy wyłącznie sieci i urządzeń do granicy zarządu stron EOP,
- wynikające z prowadzenia prac budowlanych szkody powinny być naprawione, natomiast teren uporządkowany i doprowadzony do stanu pierwotnego,
- wykonawca przed przystąpieniem do złożenia oferty przetargowej na wykonanie prac powinien zapoznać się dokładnie z aktualnymi warunkami panującymi w terenie, a nie opierać się wyłącznie na projekcie (PZT),
- wszystkie elementy projektu wzajemnie się uzupełniają opis, rysunki, zestawienie materiałów, kosztorys, należy zatem traktować, tak iż dana rzecz ujęta w jednym miejscu projektu obowiązuje w innym i na odwrót.

34. Zestawienie montażowe i demontażowe

Przyłącze kablowe nN

L.p.	Nazwa materiału	J.m.	Ilość
1	Kabel typu YAKXS 4x120mm ² SE (326/343m)	m	343
2	Szafka pomiarowa P2-Rs/LZV/F	szt.	1
3	Wkładka topikowa typu WT-00/gF 50A 500V	szt.	3
4	Ogranicznik mocy typu ETIMAT T 3P 25A	szt.	1
5	Folia ostrzegawcza niebieska o szer. min. 30cm	m	326
6	Tabliczka identyfikacyjna do kabli	szt.	40
7	Taśma kablowa TK 30/5	szt.	40
8	Zamek do szafki: - z kluczami - bez klucza	kpl. szt.	2 1
9	Tabliczka z numerem szafki	szt.	1
10	Głowica SFEX4 70-150	kpl.	2
11	Rura osłonowa DVK-110 (niebieska)	m	6
12	Rura osłonowa SRS-110	m	10
13	Uszczelnienie QSR-110	szt.	10
14	Schemat jednokreskowy do szafki	szt.	1
15	Piasek zgodny z ST EOP (31,6+0,05)	m ³	31,65
16	Wypełniacz fundamentu – 25L	szt.	1
17	Oznacznik wartości zabezpieczenia zabudowanego w polu rozdzielnic nN	szt.	1
18	Wkładka topikowa typu WT-1/gF 160A 500V	szt.	3
19	Płaskownik typu Fe/Zn 25x4mm	m	5
20	Uziom prętowy (kpl.): - uchwyt krzyżowy - głowica utwardzana do pograżania prętów - grot utwardzany - pręt uziemiający $\Phi 16$ i L = 1,5m - taśma denso wg potrzeb	szt. szt. szt. szt.	1 1 1 3

MAPA DO CELÓW PROJEKTOWYCH

Skala 1: 500
Obręb: 041805_2.0022 Szczutkowo
Działka: 041805_2.0022.229/64
Jedn. Ewid. 041805_2 gmina Chocień
Powiat: wrocławski
woj: kujawsko-pomorskie
Mapa w oznaczonym zakresie
według stanu na dzień: 05.06.2026 r.
Rej : GEO.6640.1319.2026
Układ współrzędnych PL- 2000 strefa 6
Układ wysokościowy: PL-EVRF2007-NH
Godło arkusza mapy: 6.179.30.16.4.1; 16.2.3
Przedmiotowa mapa do celów projektowych została
wykonana bez ustalenia obciążeń służebnościami
gruntowymi ujawnionymi w księgach wieczystych
Zakres aktualizacji:
Nie wyklucza się istnienia w terenie innych niż wykazanych
na niniejszej mapie urządzeń podziemnych, które nie były
zgłoszone do inwentaryzacji geodezyjnej.
Mapę opracował: Piotr Urbański w dniu 05.06.2026
Kierownik prac: Piotr Urbański nr upr. 9958


Poświadczam, że niniejszy dokument został opracowany w wyniku prac geodezyjnych i kartograficznych, których rezultaty zawiera operat techniczny pozytywnie zweryfikowany. Jednocześnie informuję, że jestem świadomy odpowiedzialności karnej za złożenie fałszywego oświadczenia.	
Identyfikator zgłoszenia prac geodezyjnych	GEO.6640.1319.2026
Organ służby geodezyjnej, który otrzymał zgłoszenie	Starosta wrocławski
Wykonawca prac geodezyjnych	Pracownia Geodezyjna GEOTECH Piotr Urbański ul. Modrzewiowa 7 87-700 Aleksandrów Kujawski
Nr oraz data sporządzenia dokumentu zawierającego wynik pozytywnej weryfikacji	Protokół weryfikacji Nr GEO.6640.1319.2026_1 z dnia 16.06.2026
Imię i nazwisko oraz nr uprawnień zawodowych kierownika prac i data sporządzenia	Piotr Urbański Numer uprawnień: 9958 Sporządzono dnia: 05.06.2026

PRACOWNIA GEODEZYJNA
GEOTECH
Piotr Urbański
ul. Modrzewiowa 7, 87-700 Aleksandrów Kuj.
tel./fax (54) 282 47 23, kom. 886 472 609
Regon 910235486. NIP 891-102-87-86

GEODETA
Piotr Urbański
Nr upr. zaw. 9958

istn. stacja transf. SN/nN
„ZABIN 3” STA3-1359
proj. rura DVK-110, L = 1,5m
229/63
229/62

szczegółowa lokalizacja
proj. szafki

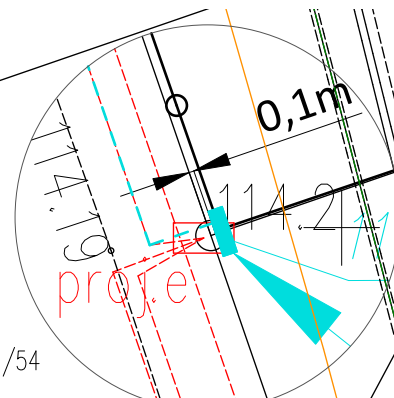

proj. rura SRS-110, L = 10m
(wykop otwarty)

proj. kabel nN YAKXS 4x120mm² SE,
L = 326/343m
proj. obwód 04

2 x proj. rura DVK-110, L = 1,5m

proj. rura DVK-110, L = 1,5m

proj. szafka pomiarowa
P2-Rs/LZV/F
nr Z9317840
(wym. 0,8 m x 0,25 m)
proj. R < 30 Ω

Poświadczam, że kopia mapy do celów projektowych jest zgodna z oryginałem.

Projektant: Piotr Wawrzyniak

mgr inż. Piotr Wawrzyniak
uprawnienia budowlane do projektowania
i kierowania robotami budowlanymi
bez ograniczeń w specjalności instalacyjnej
w zakresie sieci, instalacji i urządzeń
elektrycznych i elektroenergetycznych
nr POM/0127/PWBE/24

Proiektro Piotr Wawrzyniak ul. Uroczna 1 87-820 Kowal NIP: 888-306-25-11		Kontakt: mgr inż. Piotr Wawrzyniak tel. 726-524-951 piotr.wawrzyniak.projekty@wp.pl	
INWESTOR: Energia-Operator SA Oddział w Toruniu ul. Gen. Bema 128, 87-100 Toruń		OBI/93/2600186	
TEMAT: Budowa przyłącza kablowego nN		LOKALIZACJA: Szczutkowo, gm. Chocień (przyłączy dla dz. nr 229/57, rezerwa dla dz. nr 229/58)	
NAZWA RYS: Projekt zagospodarowania terenu		DATA UKOŃCZENIA: 07.2026 r.	SKALA: 1:500
PROJEKTANT: mgr inż. Piotr Wawrzyniak upr. bud. do proj. i kier. robot. bud. w spec. instal. bez ogr. w zakresie sieci, instalacji i urządzeń elektr. i elektroenerg.		NR UPRAWNIEN POM/0127/PWBE/24	NR RYS: E-01
		PODPIS: 	NR STR.

istn. stacja transf. 15/0,4kV
„ZĄBIN 3”
STA3-1359


istn. transf. 250 kVA

istn. NSL gr.2
pole nr 4
proj. WT-1/gF
3 x 160A
500V

Układ sieci:
TN-C

OCHRONA OD PORAŻEŃ:
SAMOCZYNNE ODŁĄCZANIE
ZASILANIA W UKŁADZIE SIECI:
- TN-C sieć zasilająca

proj. szafka pomiarowa
typu P2-Rs/LZV/F na dz. nr 229/57, 229/58
nr Z9317840

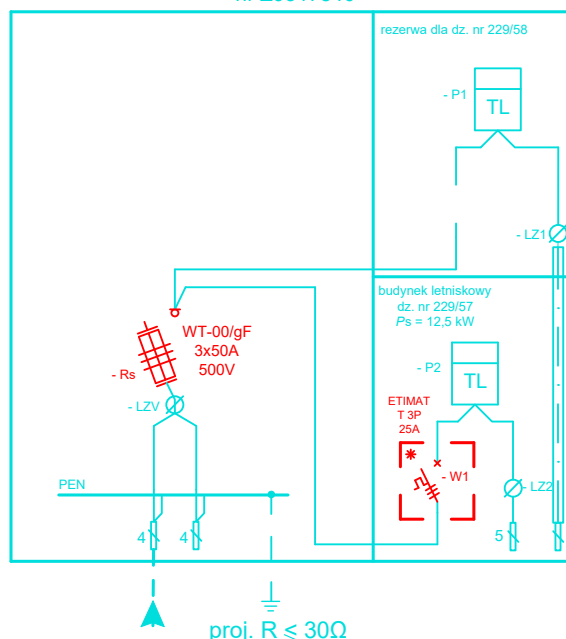

proj. kabel nN YAKXS 4x120mm² SE, L = 326/343m
proj. obwód 04

Proiektro Piotr Wawrzyniak ul. Urocza 1 87-820 Kowal NIP: 888-306-25-11		Kontakt: mgr inż. Piotr Wawrzyniak tel. 726-524-951 piotr.wawrzyniak.projekty@wp.pl	
INWESTOR: Energia-Operator S.A. Oddział w Toruniu ul. Gen. Bema 128, 87-100 Toruń		OBI/93/2600186	
TEMAT: Budowa przyłącza kablowego nN		LOKALIZACJA: Szczutkowo, gm. Chocień (przyłącze dla dz. nr 229/57, rezerwa dla dz. nr 229/58)	
NAZWA RYS: Schemat jednokreskowy		DATA UKOŃCZENIA: 07.2026 r.	SKALA: -
PROJEKTANT: mgr inż. Piotr Wawrzyniak upr. bud. do proj. i kier. robot. bud. w spec. instal. bez ogr. w zakresie sieci, instalacji i urządzeń elektr. i elektroenerg.		NR UPRAWNIEN POM/0127/PWBE/24	PODPIS:  NR RYS. E-02 NR STR.

Projektant: mgr inż. Piotr Wawrzyniak

37. Inne rysunki

- NIE DOTYCZY

38. Informacja dotycząca bezpieczeństwa i ochrony zdrowia

Dane ogólne

- 1) Nazwa i adres obiektu budowlanego
Budowa przyłącza elektroenergetycznego kablowego nN do do dz. nr 229/57 (rezerwa dla dz. nr 229/58) obręb Szczutkowo, dz. nr 229/57, 229/58, 229/64, 229/62, 229/63, gm. Chocień
- 2) Nazwa inwestora i adres:
Energia – Operator S.A. Oddział w Toruniu,
ul. Gen. Bema 128, 87-100 Toruń.
- 3) Imię i nazwisko projektanta:
Piotr Wawrzyniak ul. Uroczna 1, 87-820 Kowal tel.: 726-524-951

Część opisowa

- 1) Zakres robót dla całego zamierzenia budowlanego:
 - wytyczenie geodezyjne,
 - wykop rowu kablowego,
 - ułożenie kabla i folii w rowie,
 - montaż szafki pomiarowej,
 - ułożenie kabla podłączenie w stacji oraz w szafce,
 - inwentaryzacja geodezyjna powykonawcza,
 - wykonanie pomiarów elektrycznych,
 - zasypanie wykopu,
 - uporządkowanie terenu inwestycji.
- 2) Wykaz istniejących obiektów budowlanych:
 - istniejąca małogabarytowa kontenerowa stacja transformatorowa SN/nN,
 - podziemną infrastrukturę techniczną,
 - istniejąca droga.

Powyżej wymienione elementy zabudowy terenu mogą stwarzać zagrożenie podczas prac naziemnych oraz podziemnych dla sprzętu wykorzystywanego podczas wykonywania prac, oraz jego obsługi.
- 3) Wskazanie elementów zagospodarowania terenu, które mogą stwarzać zagrożenie bezpieczeństwa i zdrowia ludzi:
 - istniejąca małogabarytowa kontenerowa stacja transformatorowa SN/nN, istniejąca droga,
 - niezainwentaryzowana infrastruktura podziemna.
- 4) Wskazanie dotyczące przewidywanych zagrożeń występujących podczas realizacji robót budowlanych, określające skalę i rodzaj zagrożenia oraz miejsce i czas ich wystąpienia:
 - porażenie prądem elektrycznym w trakcie podpinania kabla (w zależności od sposobu realizacji prac uzgodnionego z inwestorem),
 - upadek z wysokości w trakcie wykonywania prac na wysokości,
 - uderzenie/ przygniecenie/zranienie podczas transportu materiałów na plac budowy i w trakcie realizacji prac,
 - skaleczenie ostrymi narzędziami w trakcie prac,
 - zmiżdżenie części ciała w trakcie zaprasowywania końcówek kablowych,
 - oparzenie gorącym powietrzem w trakcie wykonywania termokurczliwych palczatek,
 - zagrożenia związane z użytkowaniem elektronarzędzi (uderzenia, zranienia, przecięcia itp.),
 - zagrożenia związane z użytkowaniem urządzeń zagęszczających grunt (przygniecenie, zranienia itp.),
 - potrącenie przez pojazdy poruszające się po istniejącej drodze.
- 5) Wskazania sposobu prowadzenia instruktażu pracowników przed przystąpieniem do realizacji robót szczególnie niebezpiecznych:

- zapoznanie pracowników z zakresem prac do wykonania,
 - przeprowadzenie instruktażu ogólnego dla wszystkich pracowników z uwzględnieniem obowiązujących przepisów bezpieczeństwa i higieny pracy,
 - rozdzielanie zadań pomiędzy poszczególne osoby, z uwzględnieniem kwalifikacji posiadanych do wykonywania określonych prac,
 - szczegółowe omówienie zagrożeń występujących w trakcie realizacji prac wraz z określeniem środków ochrony zbiorowej i indywidualnej do stosowania przez pracowników eliminujących ryzyko zagrożenia zdrowia i życia.
- 6) Wskazanie środków technicznych i organizacyjnych zapobiegających niebezpieczeństwom wynikającym z wykonywania robót budowlanych w strefach szczególnego zagrożenia zdrowia:
- wyposażać pracowników w środki ochrony indywidualnej, takie jak: ubranie ochronne, hełm ochronny, obuwie ochronne, rękawice robocze, kamizelki odblaskowe,
 - wyposażać pracowników w środki ochrony zbiorowej eliminujące zagrożenia zgodnie z realizowanymi pracami (np. w przypadku podpięcia do linii napowietrznej lub w złączu kablowym, udostępnić narzędzia izolowane oraz sprzęt izolacyjny służący do właściwego przygotowania miejsca pracy).
 - przydzielić zadania do realizacji przez poszczególnych pracowników zgodnie z posiadanymi przez nich kompetencjami i uprawnieniami,
 - wyposażać pracowników w sprzęt techniczny umożliwiający wykonanie pracy w sposób bezpieczny (sprawne technicznie elektronarzędzia, maszyny itp.),
 - wyposażać zespół pracowników w apteczkę oraz sprzęt p-poż.,
 - w trakcie realizacji prac zachować wymagane odległości pracującego sprzętu i maszyn od czynnych urządzeń elektroenergetycznych (pomijając sam etap prac pod napięciem, który opisano poniżej),
 - wygrodzić i oznakować strefę pracy pod napięciem oraz w pobliżu drogi,
 - prace pod napięciem wykonać zgodnie z kartami technologicznymi PPN w uzgodnieniu z inwestorem.

mgr inż. Piotr Wawrzyniak
uprawnienia budowlane do projektowania
i kierowania robotami budowlanymi
bez ograniczeń w specjalności instalacyjnej
w zakresie sieci, instalacji i urządzeń
elektrycznych i elektroenergetycznych
nr POM/0127/PWBE/24

.....
(podpis projektanta)