


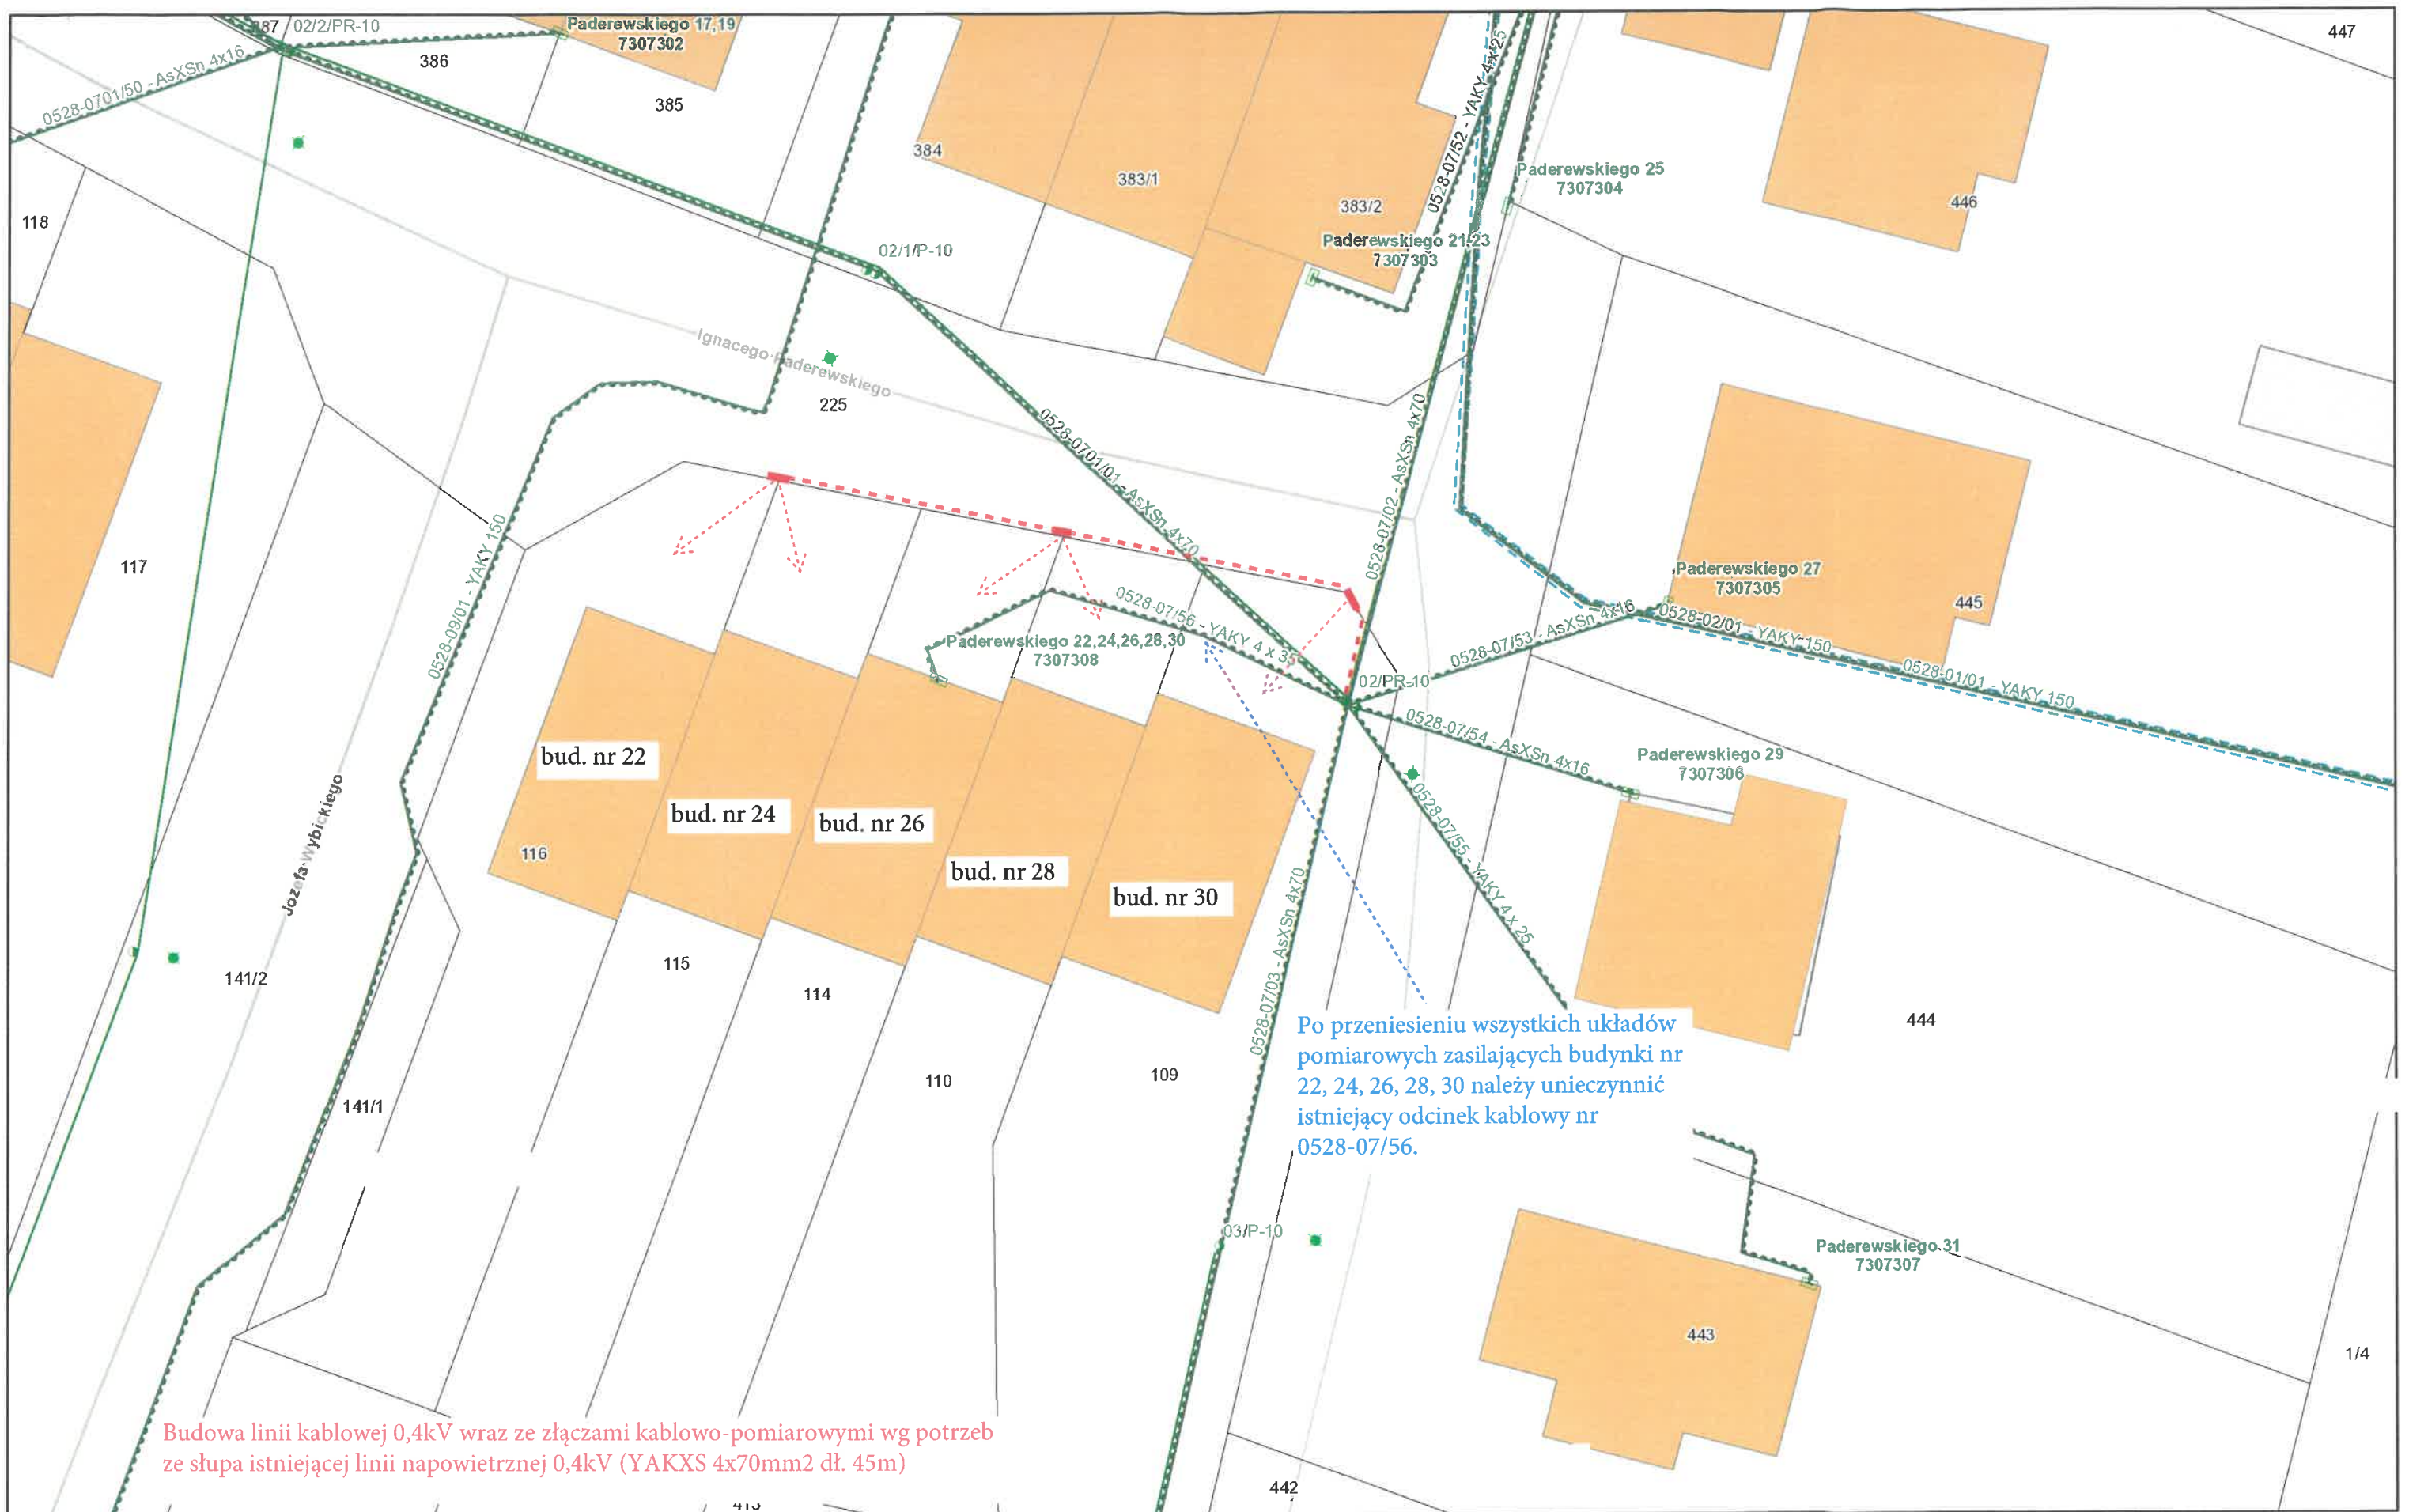

lipca 1, 2026

P/26/050338 - zasilanie docelowe dz. 114 (bud. nr 26)
Moc 16,5kW- zab. 3x32A
P/26/050341 - zasilanie docelowe dz. 116 (bud. nr 22)
Moc 16,5kW- zab. 3x32A
P/26/060078 - zasilanie docelowe dz. 110 (bud. nr 28)
Moc 20,5kW- zab. 3x40A

Technik ds. Przyłączeń
Arkadiusz Karbowski

TR-400kVA, SLK-400 WT-1 125A, YAKY
4x150mm² dł. 31m, AsXSn 4x70mm² dł. 36m,
YAKY 4x35mm² dł. 26m - do unieczynnienia

1:250

0 0,005 0,01 0,012 mi
0 0,005 0,01 0,02 km