


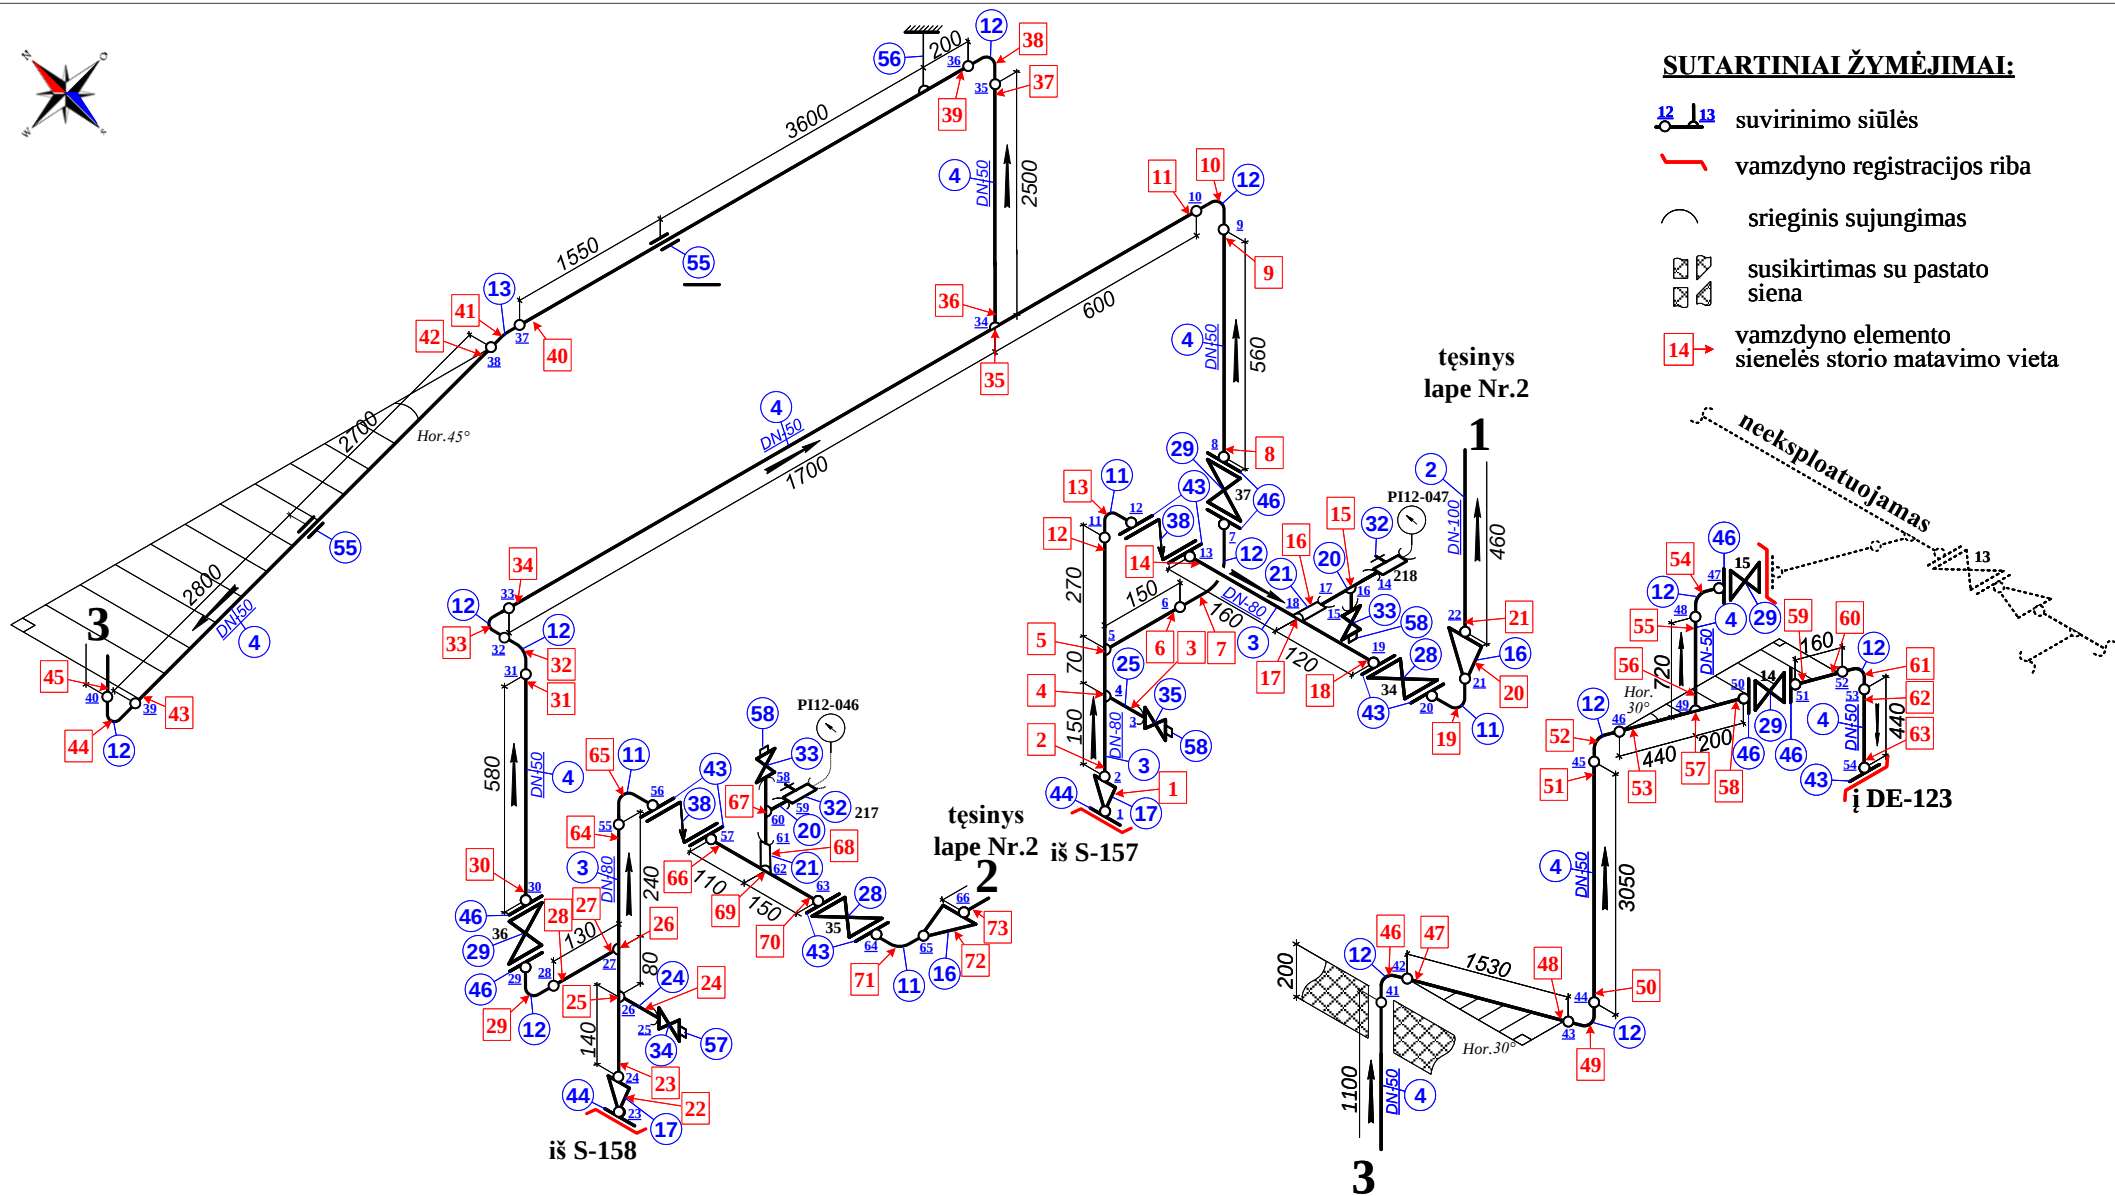

-  suvirinimo siūlės
-  vamzdyno registracijos riba
-  srieginis sujungimas
-  susikirtimas su pastato
siena
-  vamzdyno elemento
sienelės storio matavimo vieta

tęsinys
lape Nr.2

tęsinys
lape Nr.2 iš S-157



iš S-158

İ DE-123

3

dalis vamzdyno izoliuota gali būtī netikslumų

Terpė		maitinimo vanduo		GOST Category (BM-4)	Br-III	Parameters	Oper. pressure	bar	22	Vamzdynas Nr.: / Pipe line Nr.: /		Baras: / Section: /		
				PED Category	2-0		Design pressure		25	V. MV-2		GP1-LK-1 S-200		
Projekto numeris				Material	20		Test pressure		36	nuo S-226, 227, 157, 158 iki T-212 V-6/2, T-121 MV-1/21 vamzdynų, vamzd. MV/4, įskaitant recirkuliacinius vamzdynus į DE-123		Lapas Page	Lapų Pages	
	Data	Vardas, Pavardė	Parašas	Insulation	taip/ne		Oper. Temp.	°C	104					
Tikrino		Vidmantas Joneikis		PWHT	-		Design Temp.		110					
Braižė		Antanas Meldaikis		Heating	taip/ne		Test Temp.							
												1	6	

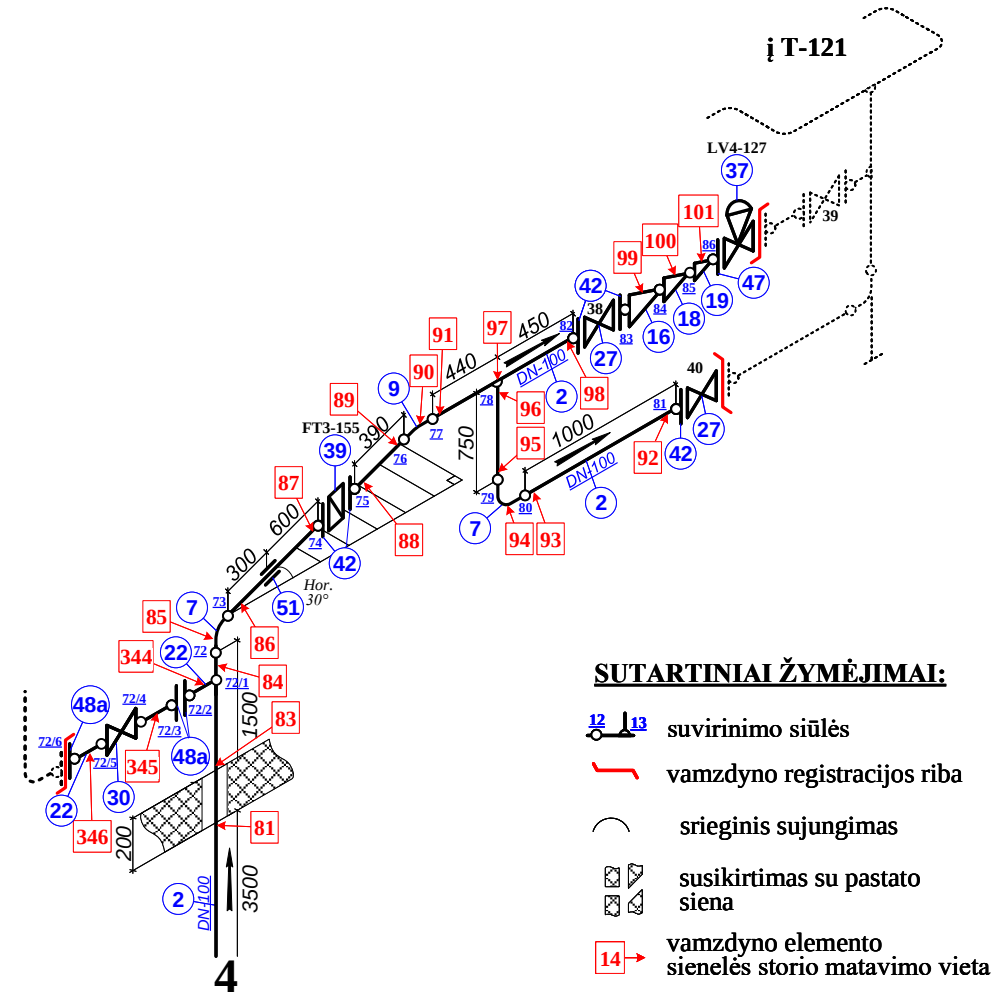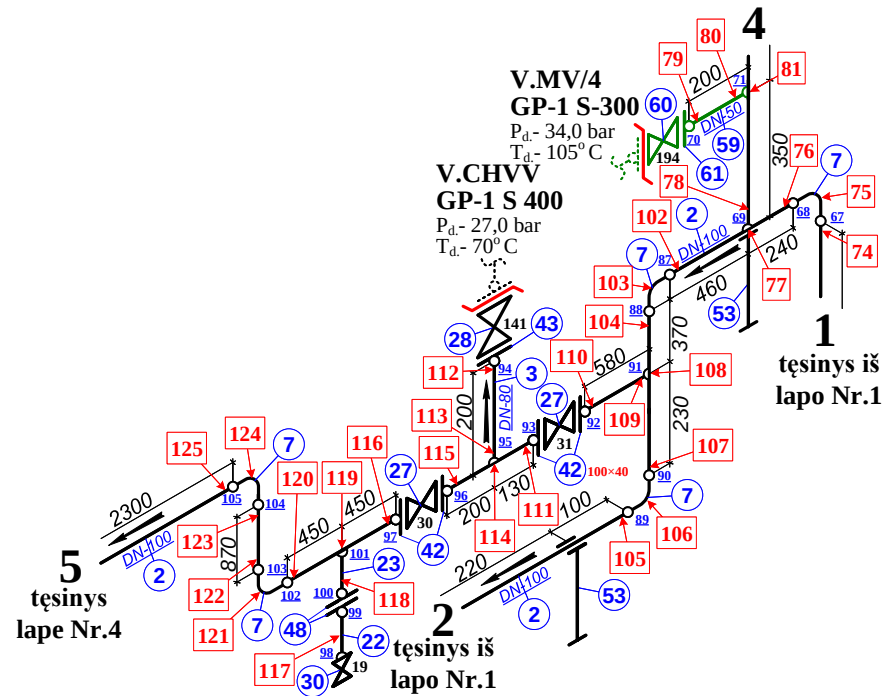

SUTARTINIAI ŽYMĖJIMAI:


- suvirinimo siūlės
- vamzdymo registracijos riba
- srieginis sujungimas
- susikirtimas su pastato siena
- vamzdymo elemento sienelės storio matavimo vieta

2009m. rekonstrukcija
UAB „VARIMONTA“
dokumentacijos nėra

dalis vamzdymo izoliuota gali būti netikslumų


Terpė		maitinimo vanduo		GOST Category (BM-4)	Br-III	Parameters	Oper. pressure	bar	22	Vamzdynas Nr.: / Pipe line Nr.: /		Baras: / Section: /		 Santane Technical Consulting and Projecting Solutions	
				PED Category	2-0		Design pressure		25	V. MV-2		GP1-LK-1 S-200			
Projekto numeris				Material	20		Test pressure		36	nuo S-226, 227, 157, 158 iki T-212 V-6/2, T-121 MV-1/21 vamzdynų, vamzd. MV/4, įskaitant recirkuliacinius vamzdynus į DE-123		Lapas Page	Lapų Pages		
	Data	Vardas, Pavardė	Parašas	Insulation	taip/ne		Oper. Temp.	104	°C			110	2		6
Tikrino			Vidmantas Joneikis		PWHT		-	Design Temp.							
Braižė			Antanas Meldaikis		Heating		taip/ne	Test Temp.							

 ORLEN Lietuva	
---	--

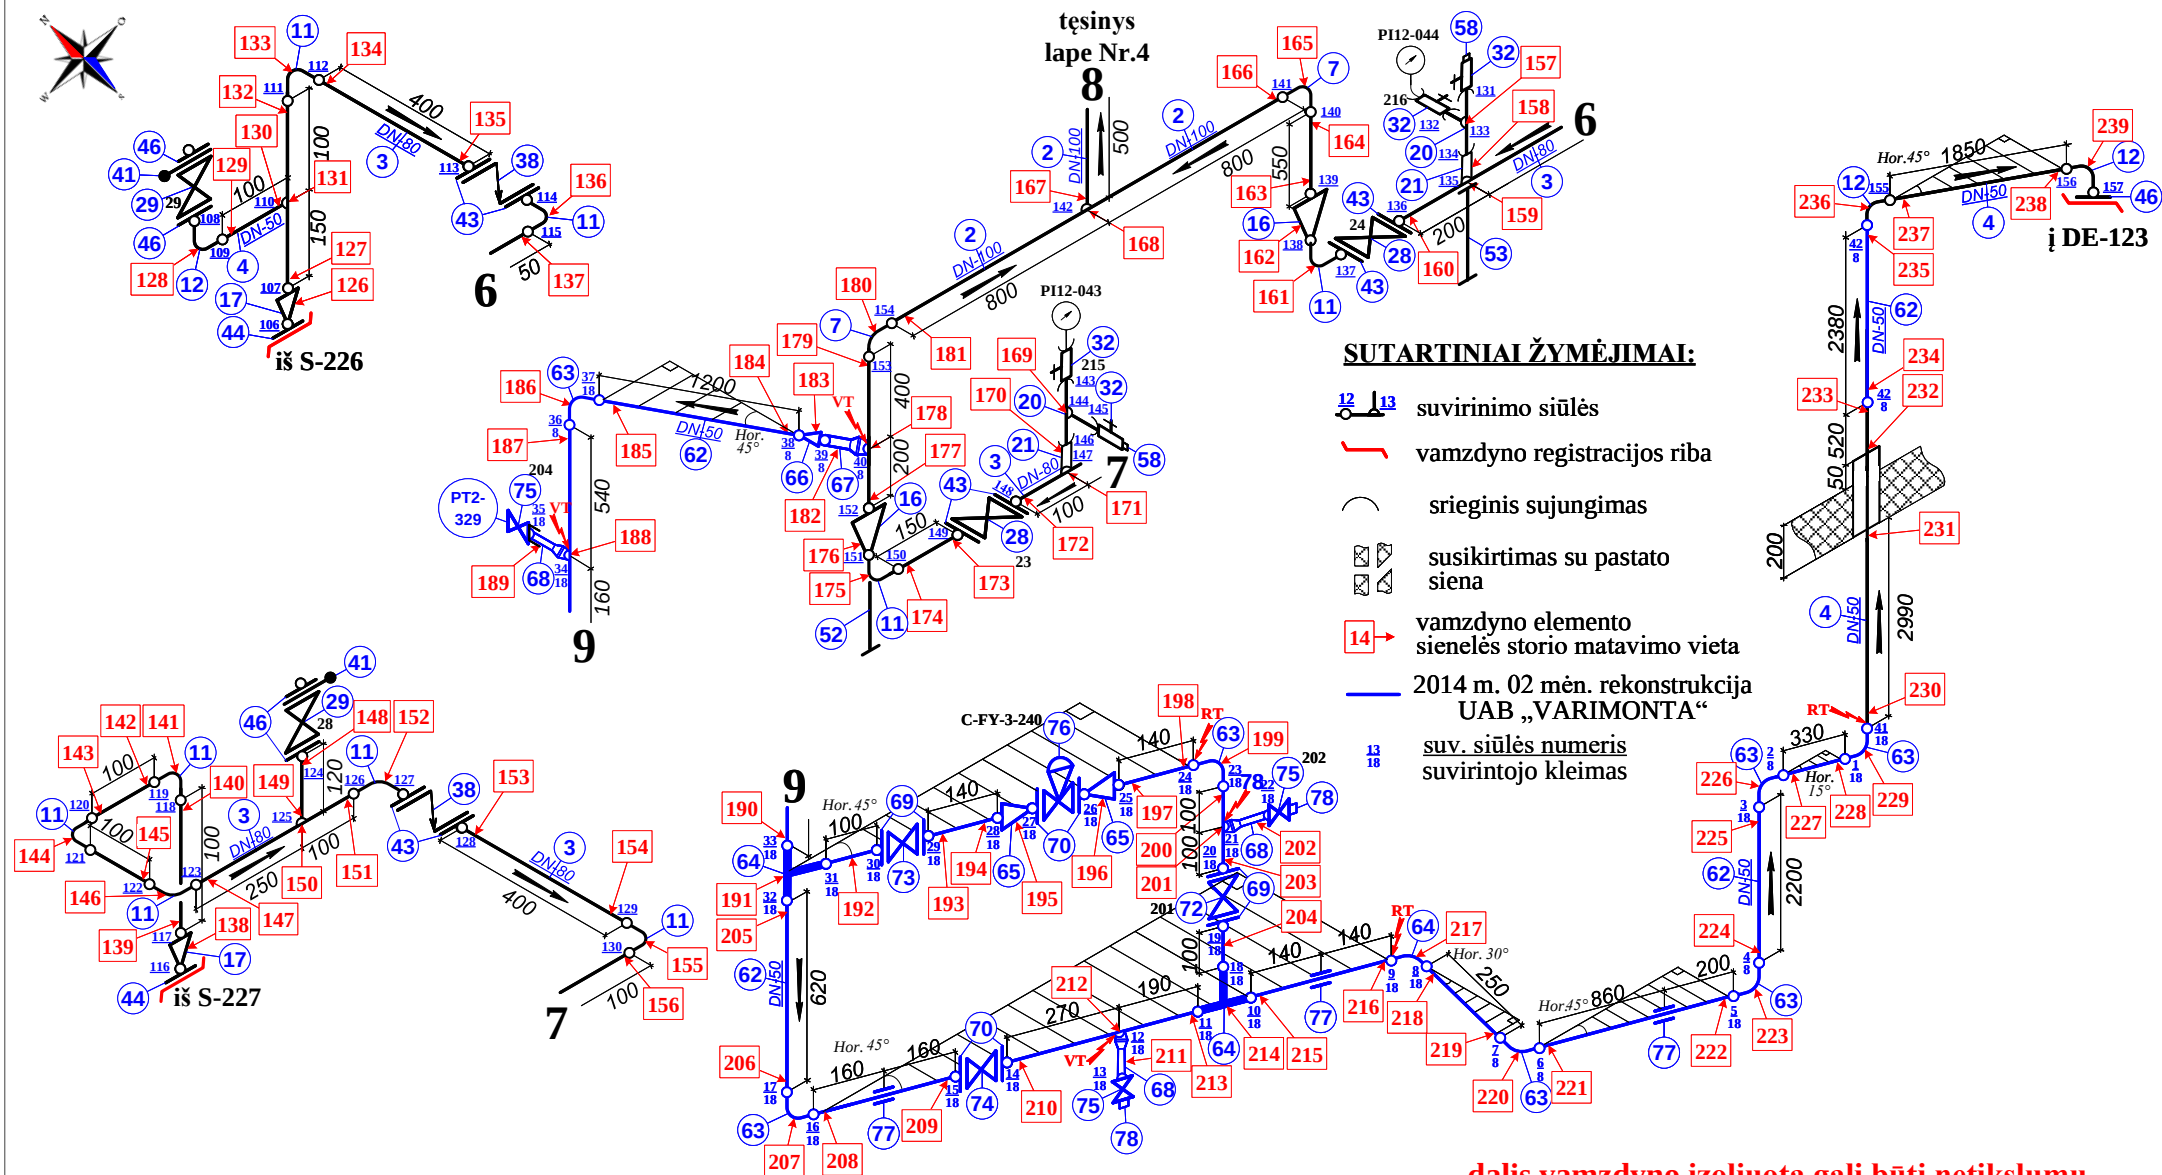

dalis vamzdyno izoliuota gali būti netikslumų

Terpė		maitinimo vanduo		GOST Category (BM-4)		Br-III	Parameters	Oper. pressure	bar	22	Vamzdynas Nr.: / Pipe line Nr.: /		Baras: / Section: /			 
				PED Category		2-0		Design pressure		25	V. MV-2		GP1-LK-1 S-200			
Projekto numeris				Material		20		Test pressure		36	nuo S-226, 227, 157, 158 iki T-212 V-6/2, T-121 MV-1/21 vamzdynų, vamzd. MV/4, įskaitant recirkuliacinius vamzdynus į DE-123		Lapas	Lapy		
	Data	Vardas, Pavardė	Parašas	Insulation	taip/ne	Oper. Temp.		104	Page	Pages						
Tikrino		Vidmantas Joneikis		PWHT		-		Design Temp.	110							
Braižė		Antanas Meldaikis		Heating		taip/ne		Test Temp.		3			6			

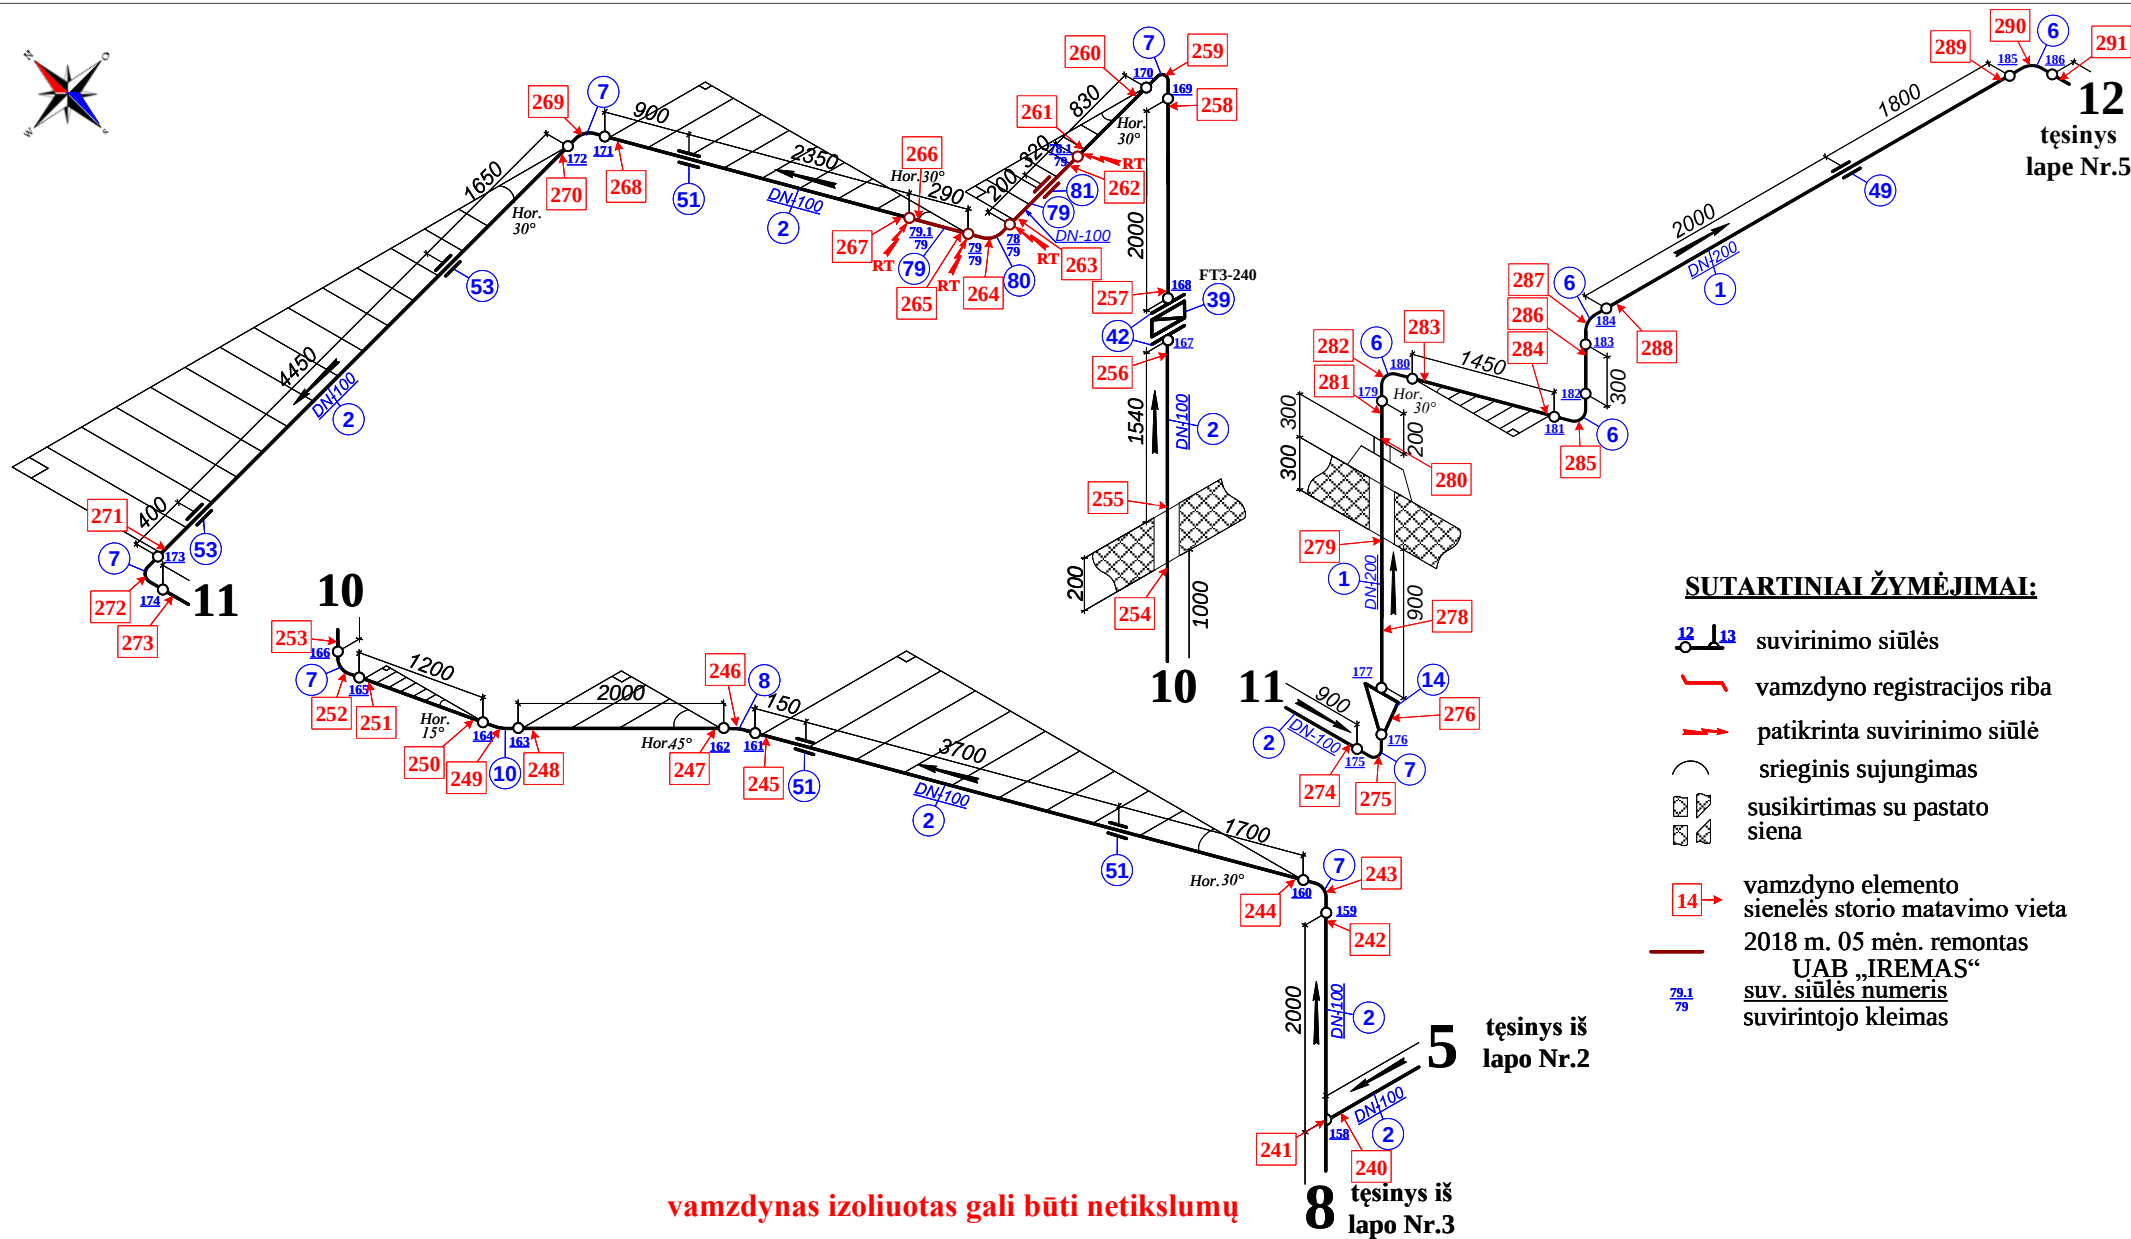

vamzdynas izoliuotas gali būti netikslumų


Terpė		maitinimo vanduo		GOST Category (BM-4)		Br-III		Parameters	Oper. pressure		22		Vamzdynas Nr.: / Pipe line Nr.: /		Baras: / Section: /		 Santane Technical Consulting and Engineering Solutions
				PED Category		2-0			Design pressure		25		V. MV-2		GP1-LK-1 S-200		
Projekto numeris				Material		20			Test pressure		36		nuo S-226, 227, 157, 158 iki T-212 V-6/2, T-121 MV-1/21 vamzdynų, vamzd. MV/4, įskaitant recirkuliacinius vamzdynus į DE-123				
Data		Vardas, Pavardė		Insulation		taip/ne			Oper. Temp.		104						
Tikrino		Vidmantas Joneikis		PWHT		-			Design Temp.		110		Lapas Page		Lapų Pages		
Braižė		Antanas Meldaikis		Heating		taip/ne			Test Temp.				4		6		

**ORLEN Lietuva**



tęsinys iš
lapo Nr.4

12

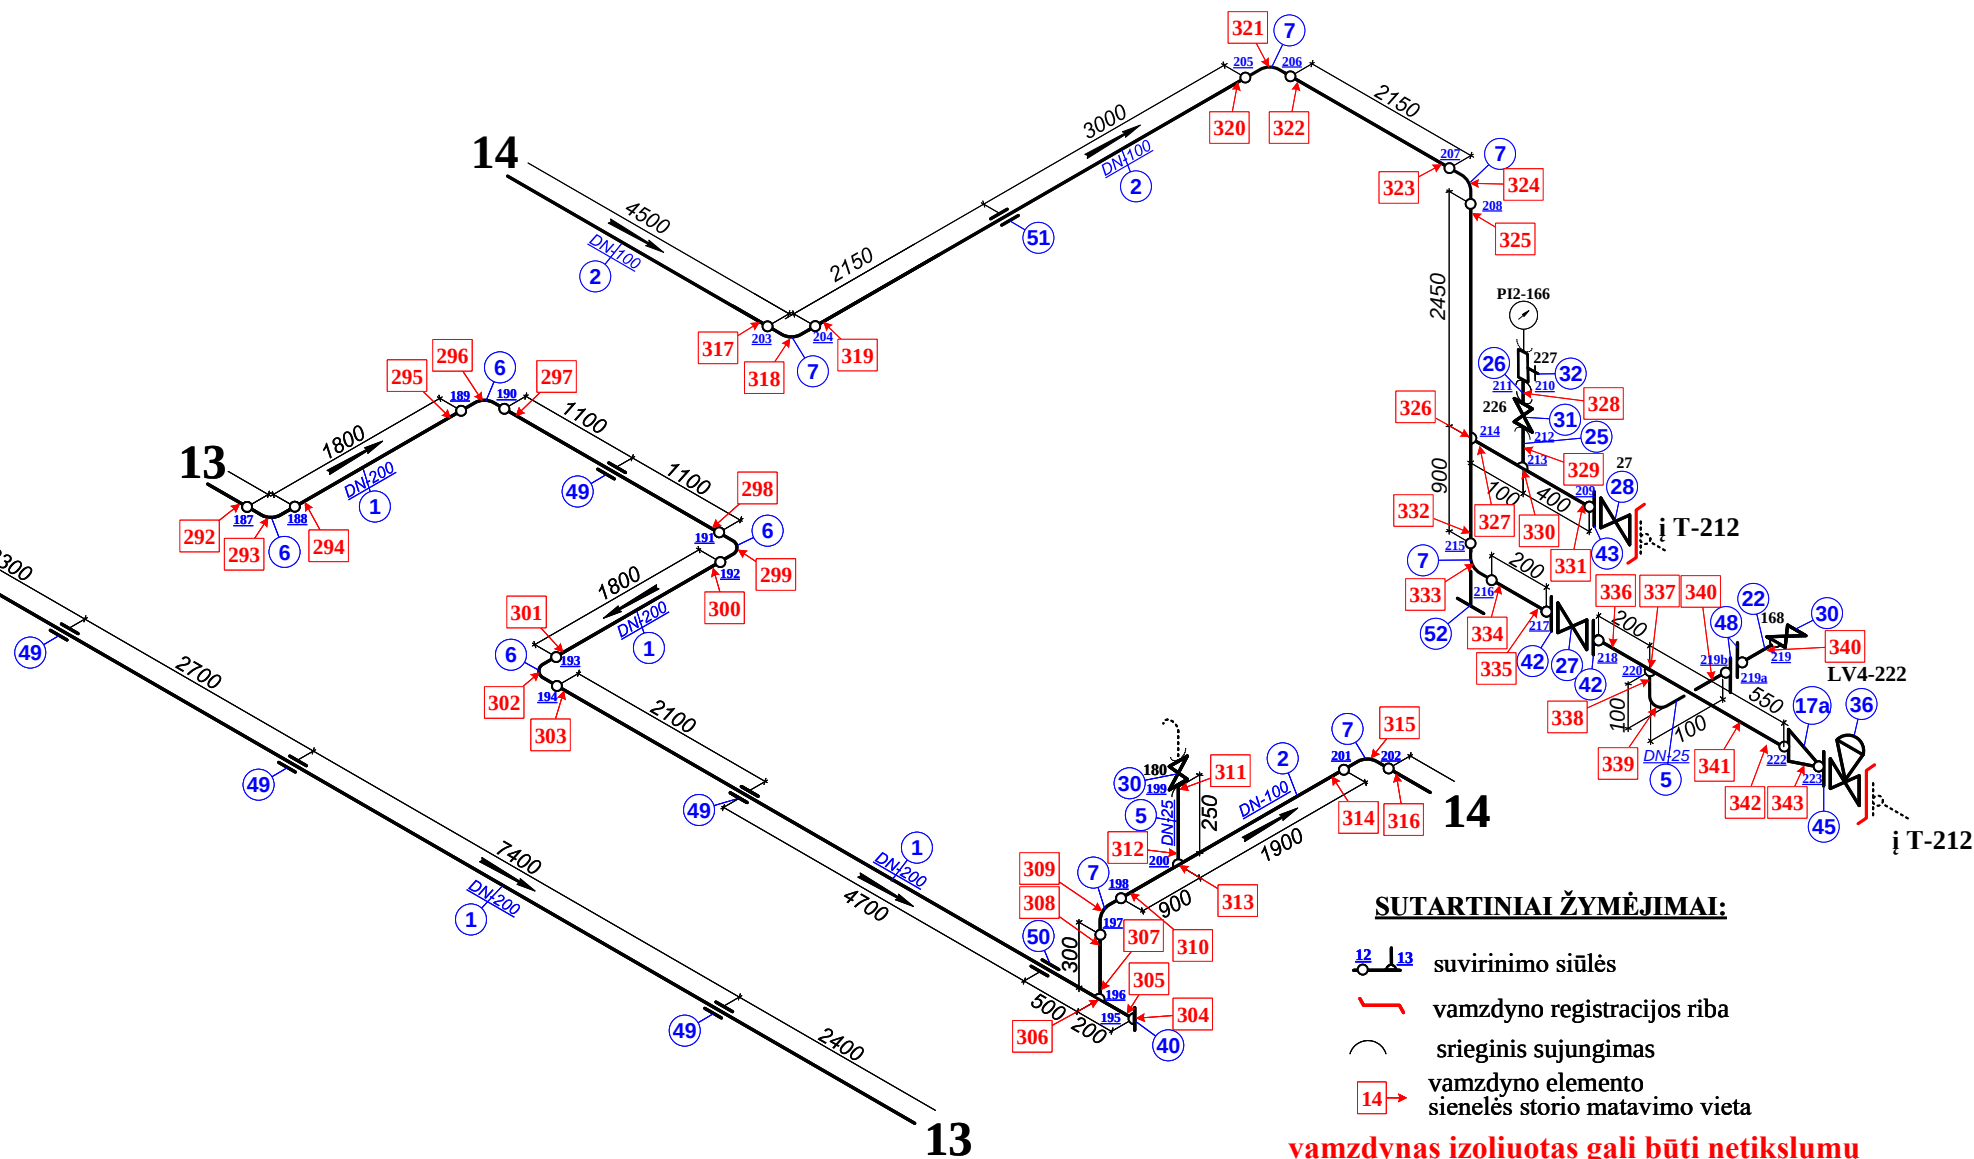


SUTARTINIAI ŽYMĖJIMAI:

- suvirinimo siūlės
- vamzdyno registracijos riba
- srieginis sujungimas
- vamzdyno elemento
sienelės storio matavimo vieta

vamdynas izoliuotas gali būti netikslumų

Terpė		maitinimo vanduo		GOST Category (BM-4)		Br-III	Parameters	Oper. pressure		bar	22	Vamdynas Nr.: / Pipe line Nr.: /		Baras: / Section: /		 Santane Technical Consulting and Engineering Solutions	
				PED Category		2-0		Design pressure			25	V. MV-2		GP1-LK-1 S-200			
Projekto numeris				Material		20		Test pressure		36	nuo S-226, 227, 157, 158 iki T-212 V-6/2, T-212 MV-1/21 vamzdynų, vamzd. MV/4, įskaitant recirkuliacinius vamzdynus į DE-123				Lapas Page		Lapų Pages
	Data	Vardas, Pavardė	Parašas	Insulation	taip/ne			Oper. Temp.	°C	104							
Tikrino		Vidmantas Joneikis		PWHT	-			Design Temp.		110							
Braižė		Antanas Meldaikis		Heating	taip/ne			Test Temp.						5	6		 ORLEN Lietuva

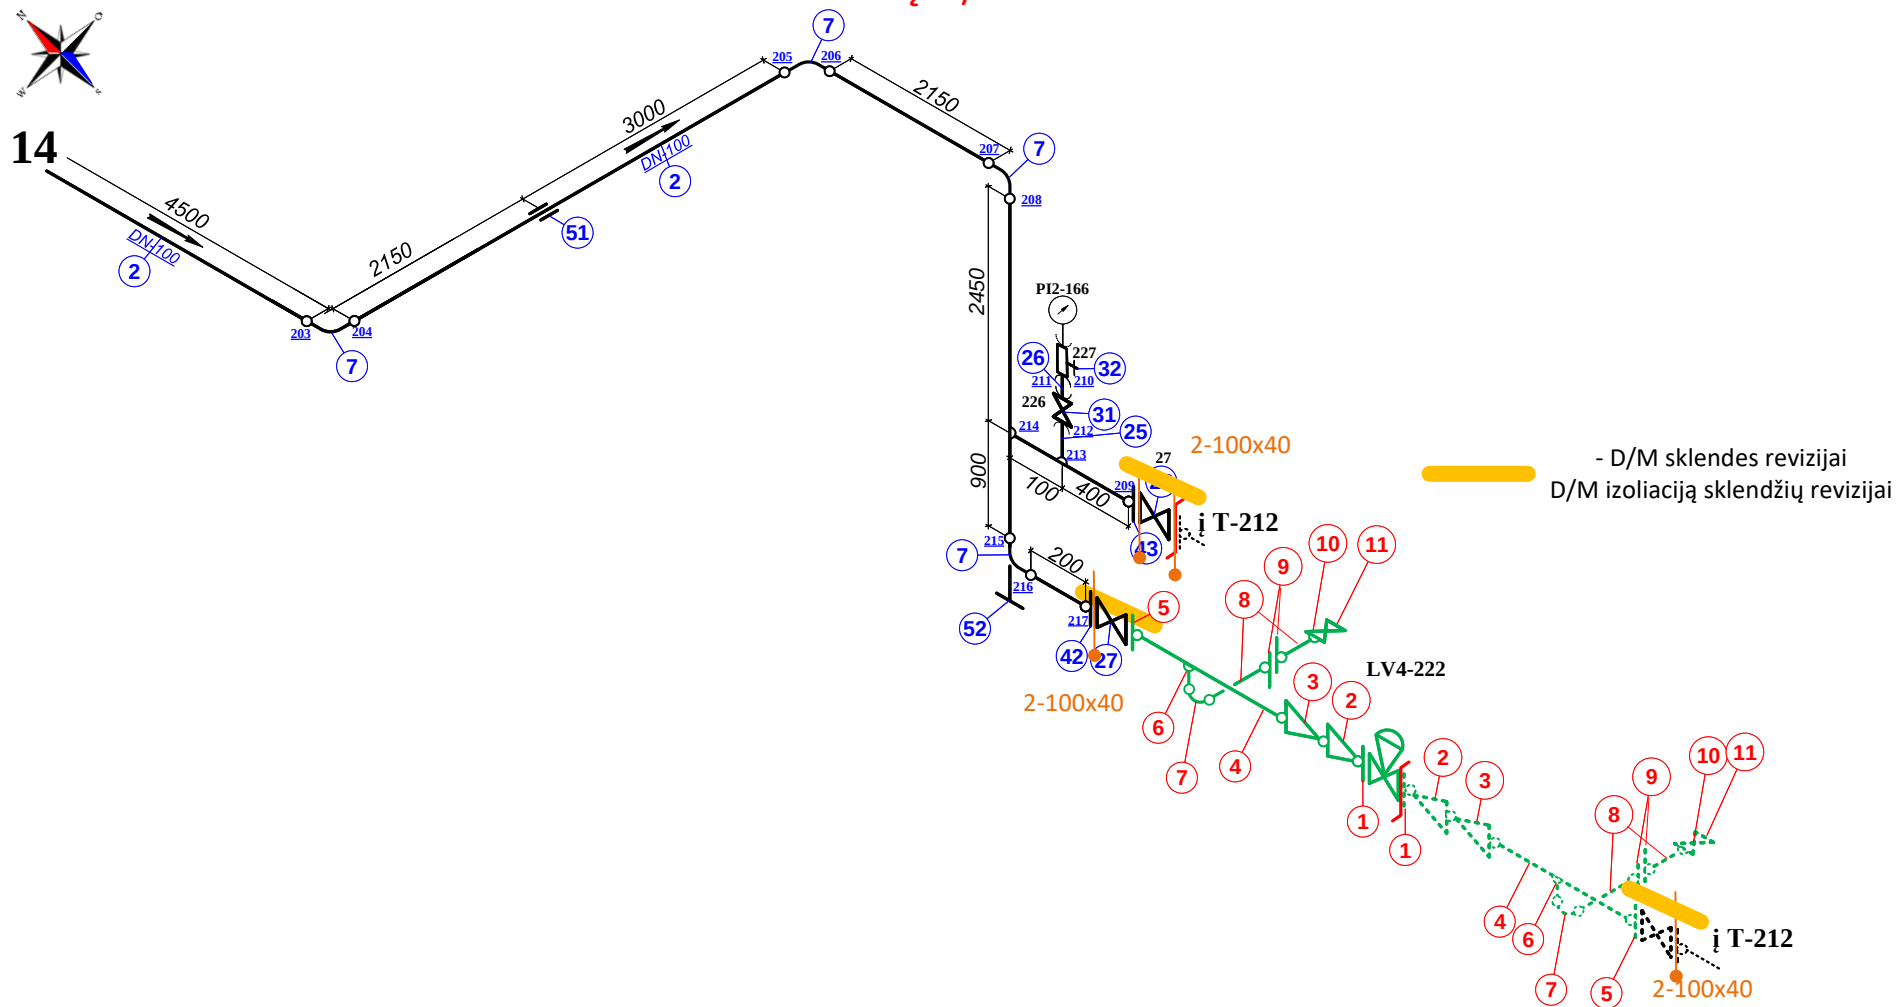

Terpė		maitinimo vanduo		GOST Category (BM-4)		Br-III		Parameters	Oper. pressure		bar	22	Vamzdynas Nr.: / Pipe line Nr.: /		Baras: / Section: /						
				PED Category		2-0			Design pressure			25	V. MV-2		GP1-LK-1 S-200						
Projekto numeris				Material		20			Test pressure			36	nuo S-226, 227, 157, 158 iki T-212 V-6/2, T-121 MV-1/21 vamzdynų, vamzd. MV/4, įskaitant recirkuliacinius vamzdynus į DE-123								
	Data	Vardas, Pavardė		Parašas		Insulation			taip/ne		Oper. Temp.								104	Lapas	Lapų
Tikrino		Vidmantas Joneikis				PWHT			-		Design Temp.								110	Page	Pages
Braižė		Antanas Meldaikis				Heating			taip/ne		Test Temp.		°C	6	6						