

[illegible]

22506426120
02/12/2024


-2 etap realizacji

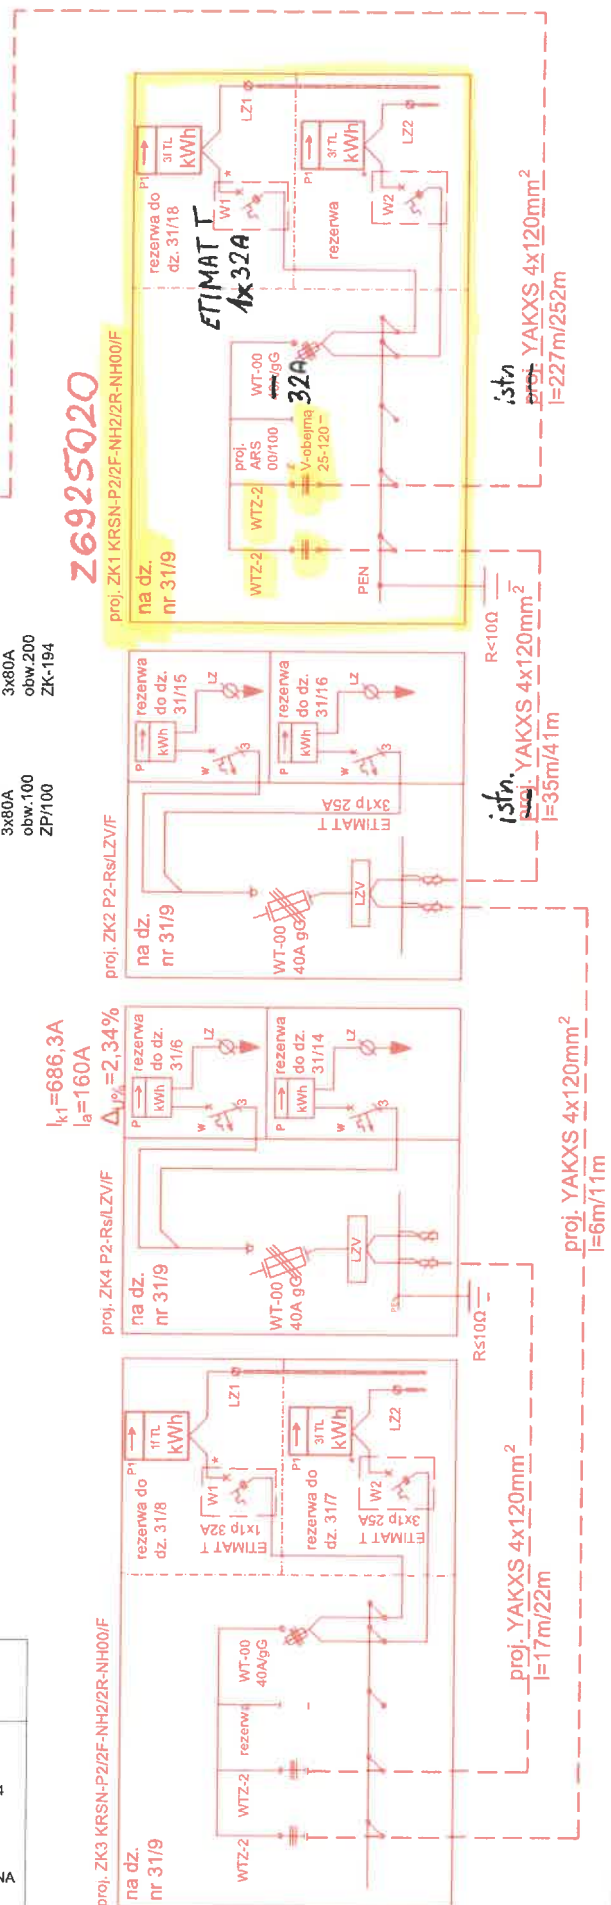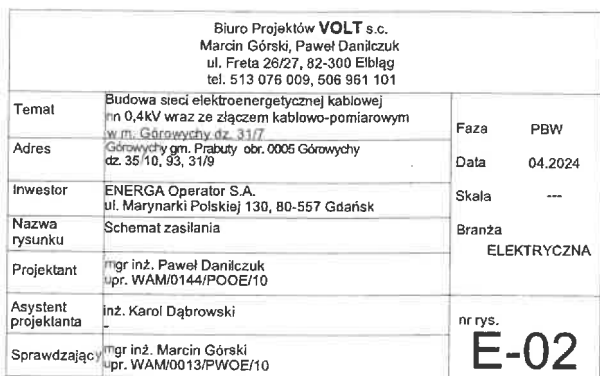

Z6925020

montaż zab. ETIMAT T 1p 32A



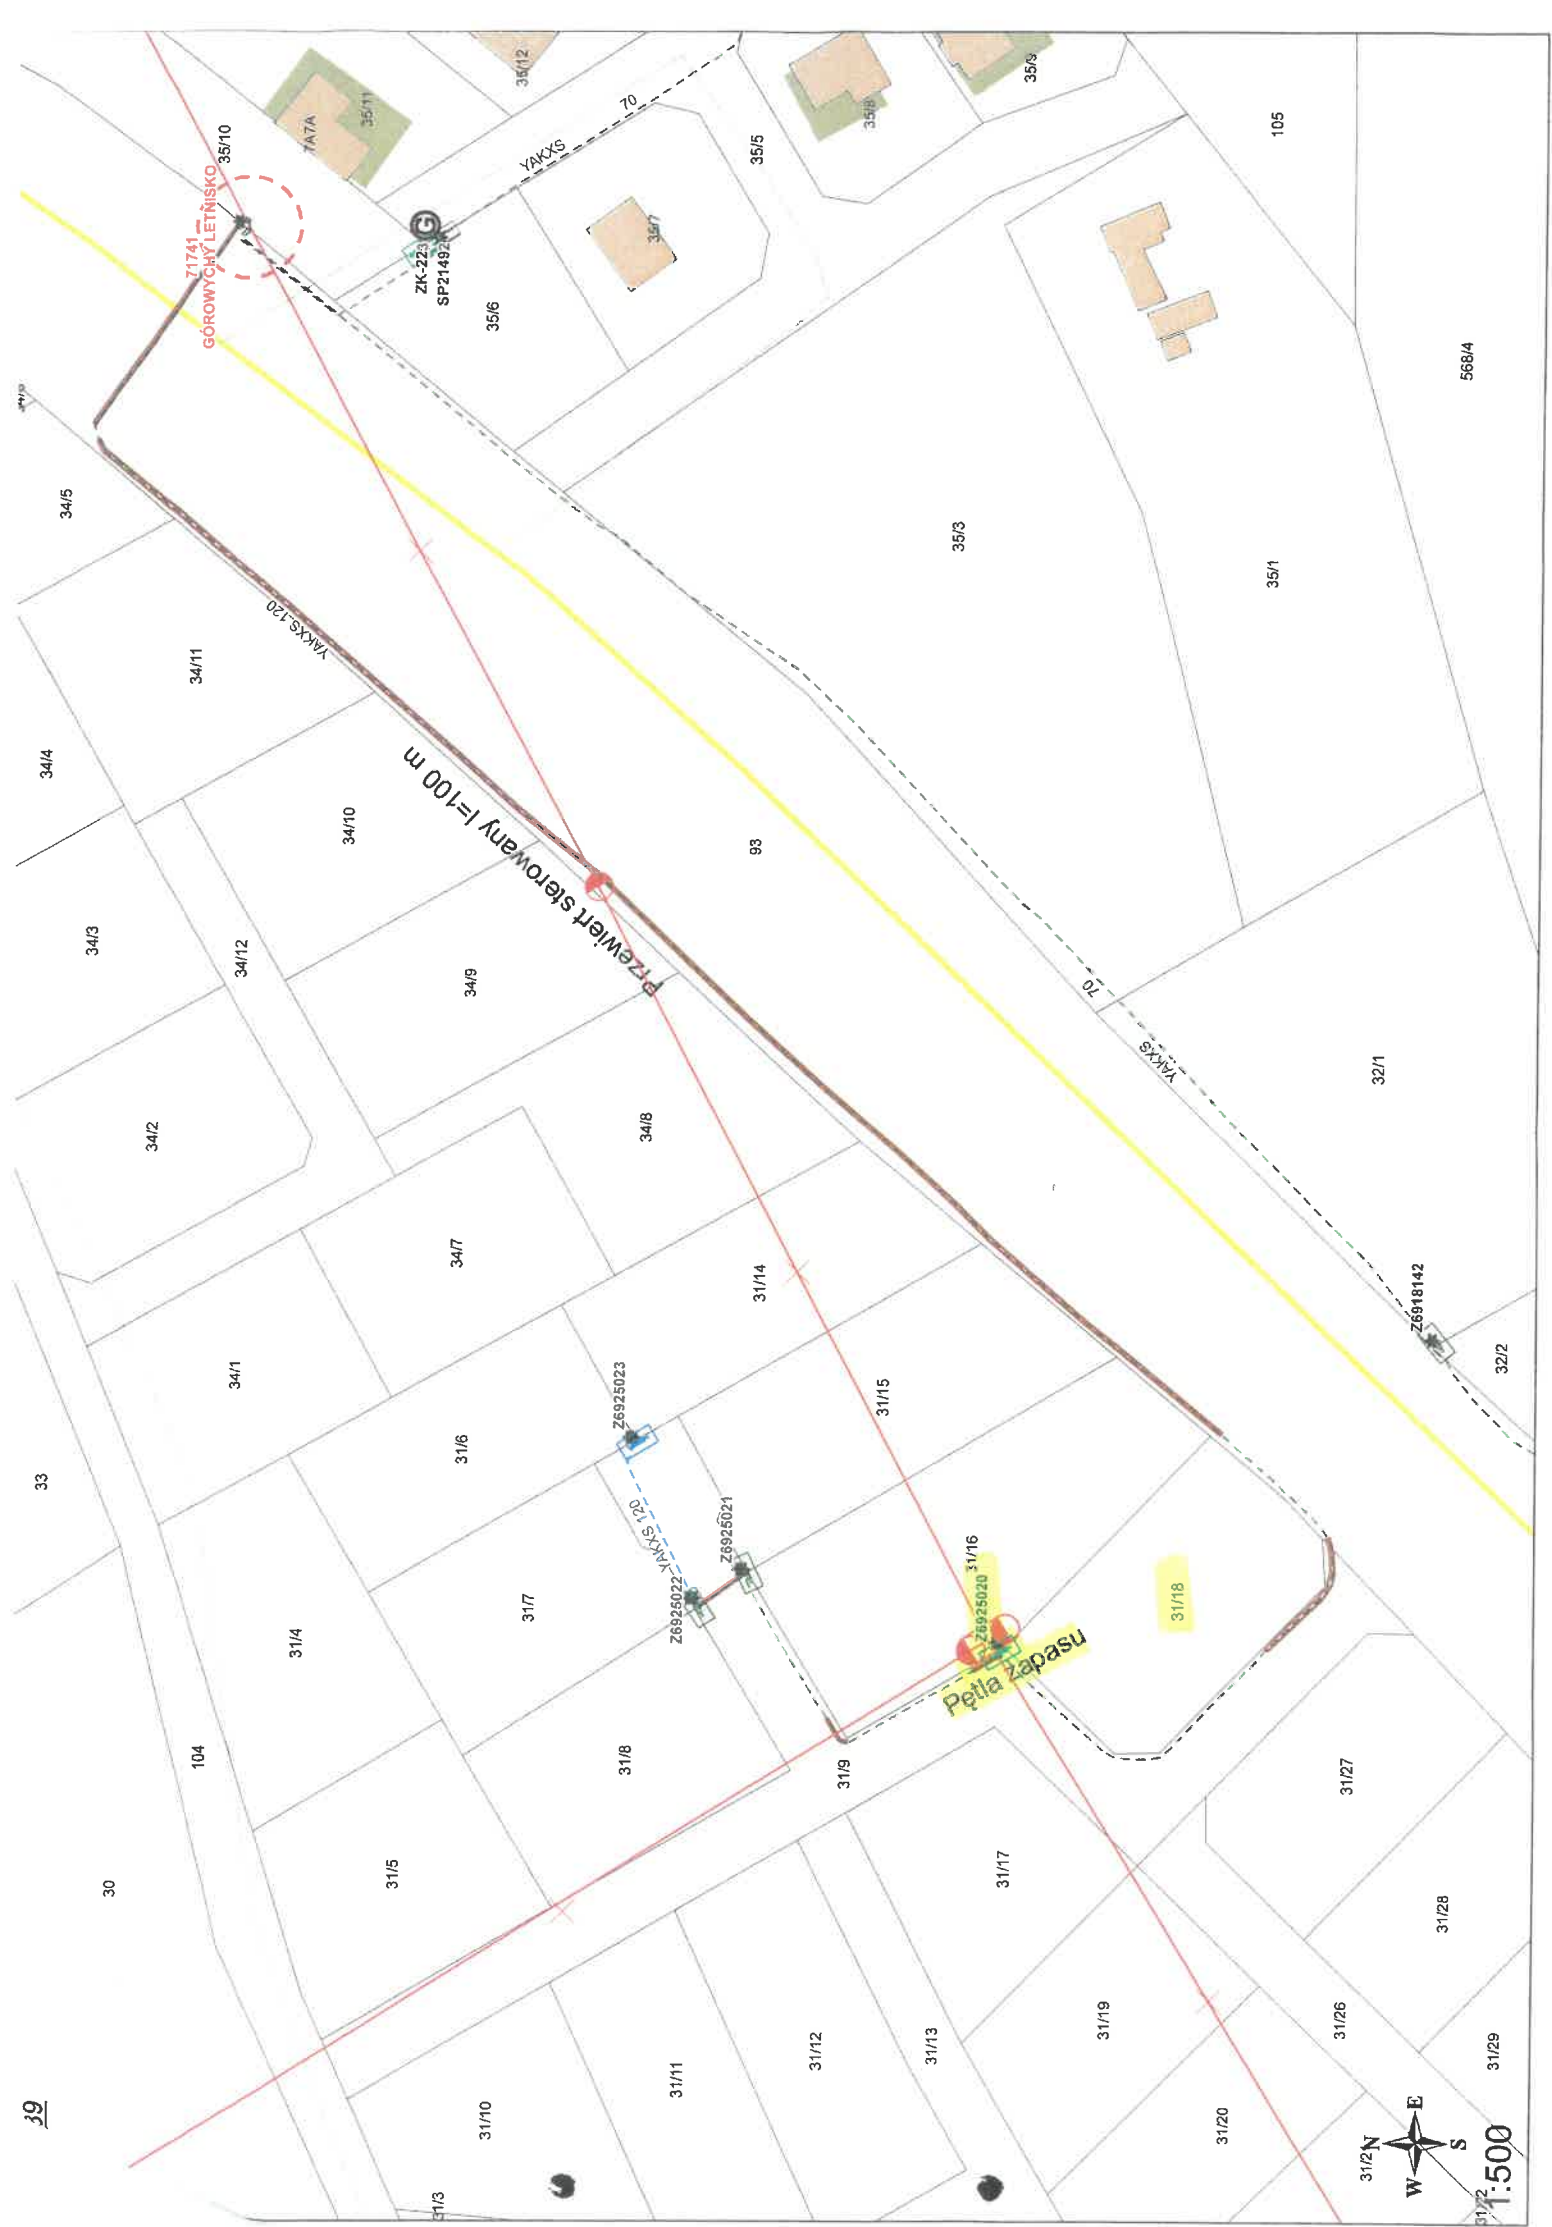

województwo pomorskie
powiat kwidziński
gmina Prabuty
obręb Górowychy
skala 1:500

