



SID000000005292056



Energa-Operator S.A. z Oddziałem w
Olsztynie z siedzibą w Olsztynie przy ul.
Tuwima 6, 10-950 Olsztyn,
Rejon Dystrybucji w Kwidzynie, Dział Zarządzania
Inwestycjami (69MZI)

NUMER IDENTYFIKACYJNY ZADANIA

OBI/23/2502951

SPECYFIKACJA TECHNICZNA WYKONANIA I ODBIORU ROBÓT BUDOWLANYCH

S 2

A) OKREŚLENIE PRZEDMIOTU ZAMÓWIENIA

- 1) Nazwa i adres obiektu (zamówienia):
Rudniki, Susz obszar wiejski, nr dział.: 4/73,
- 2) Przedmiot i zakres zamówienia:
Zadanie: 1 Wykonanie robót budowlanych. Budowa przyłącza kablowego 0,4kV, dł. 66m oraz złącza kablowego w miejscowości Rudniki, OBI 23/2502951.
Prace wykonać zgodnie z schematem i planem zagospodarowania terenu z niezbędną przebudową istniejących i projektowanych urządzeń energetycznych.
Uzgodnienie wejścia w teren w celu przeprowadzenia prac oraz wypłata ewentualnych odszkodowań z tego tytułu pozostają w gestii wykonawcy.
Wykonawca zewnętrzny realizujący roboty budowlane jest zobowiązany do zagospodarowania we własnym zakresie, na własny koszt odpowiedzialność wszelkich materiałów z demontażu stających się odpadem, w tym złom (za wyjątkiem transformatorów, elementów AMI lub innych wskazanych w specyfikacji urządzeń przeznaczonych do ponownej zabudowy), powstałych w związku z wykonywaniem przedmiotu umowy.
EOP O/Olsztynie nie będzie wymagał od wykonawcy żadnych dokumentów poświadczających rozliczenie powstałych odpadów, jedynie wykonawca złoży pisemne oświadczenie, że jest wytwórcą i posiadaczem odpadów powstałych w trakcie realizacji przedmiotu umowy i zobowiązuje się do gospodarowania nimi zgodnie z obowiązującymi w tym zakresie przepisami prawa.
Prace wykonać zgodnie ze schematem i planem zagospodarowania terenu z niezbędną przebudową istniejących i projektowanych urządzeń energetycznych.
Uzgodnienie wejścia na teren w celu przeprowadzenia prac oraz wypłata ewentualnych odszkodowań z tego tytułu pozostają w gestii wykonawcy.
Prace wykonać w technologii PPN.
Prace wykonać zgodnie z uzgodnieniem WGII.6630.90.2026.
Prace wykonać zgodnie z decyzją KDA.4430.3.2026.
Prace wykonać zgodnie z uzgodnieniem BIR.II.7012.2.1.2026.

B) ZASADY PROWADZENIA ROBÓT

- 1) Rozpoczęcie robót:
 1. Wykonawca może przystąpić do wykonywania robót po przejęciu terenu budowy od Zamawiającego.
 2. Po przejęciu terenu budowy, na żądanie Zamawiającego Wykonawca sporządzi i uzgodni z Zamawiającym harmonogram realizacji robót objętych niniejszą Specyfikacją.
 3. Podstawową formą realizacji zadań na urządzeniach nn, jest technologia prac pod napięciem (PPN). Aby móc realizować prace w technologii PPN Wykonawca zobowiązany jest do podpisania porozumienia w sprawie współpracy i organizacji prac wykonywanych w technologii PPN.
- 2) Zmiana formy realizacji zadania w zakresie wyłączeń oraz zasady uzgadniania wyłączeń:
 1. Jeżeli w trakcie realizacji zadania okaże się niemożliwe wykonanie prac zgodnie z zapisami pkt B.1.3 lub na żądanie Zamawiającego, dopuszcza się realizację prac z wyłączeniem, zgodnie ze „Standardami dotyczącymi ograniczenia przerw planowych” dostępnymi na stronie internetowej Zamawiającego, po uprzednim pisemnym uzgodnieniu z Zamawiającym.
 2. W przypadku realizacji prac z wyłączeniem, Wykonawca zobowiązany jest do uzgodnienia z Zamawiającym terminów i czasów wyłączeń. Uzgodnione czasy wyłączeń podlegają rozliczeniu powykonawczemu i są podstawą do naliczenia kar, zgodnie z postanowieniami Ogólnych Warunków Umów, w przypadku ich przekroczenia.
 3. Wniosek dotyczący wyłączeń linii energetycznych nn, SN wraz z proponowanym harmonogramem realizacji robót i wyłączeń Wykonawca jest zobowiązany złożyć Zamawiającemu na co najmniej 14 dni roboczych przed planowanym pierwszym wyłączeniem.
 4. Zmiana formy realizacji zadania jest jednoznaczna ze zmianą zakresu prac określonych w umowie.
- 3) Sposób prowadzenia dokumentów budowy:
 1. W przypadku realizacji prac na podstawie decyzji o pozwoleniu na budowę lub zgłoszenia, dziennik budowy

Specyfikacja techniczna wykonania i odbioru robót budowlanych: Opracował: Wojciech Urbański, tel.:

Urbański

(jeżeli jest wymagany) winien być przechowywany, zabezpieczony i prowadzony zgodnie z ustawą Prawo Budowlane.

2. Czynności geodezyjne wykonywane na budowie winny mieć odzwierciedlenie w dzienniku budowy.
- 4) Wykonawca jest zobowiązany do:
 1. Realizacji robót zgodnie z obowiązującymi u Zamawiającego Instrukcjami i Standardami technicznymi w Energa-Operator S.A. dostępnymi na stronie internetowej Zamawiającego.
 2. Przekazywania do magazynu wskazanego przez Zamawiającego materiałów z demontażu, określonych w załączniku nr 1 do Specyfikacji „Wykaz materiału z demontażu przeznaczonego do zwrotu Zamawiającemu”. Materiały z demontażu nie podlegają przekazaniu do magazynu w przypadku braku załącznika nr 1 do Specyfikacji.
 3. Zagospodarowania we własnym zakresie i na własny koszt wszystkich powstałych w trakcie procesu budowlanego odpadów (żłom stalowy i kolorowy, prefabrykaty betonowe, porcelana, drewno, itd.), zgodnie z przepisami dotyczącymi gospodarki odpadami, poza określonymi w ppkt 2.
 4. Informowania Zamawiającego o wytworzeniu na budowie nieprzewidzianych (w Specyfikacji) odpadów, a w szczególności odpadów niebezpiecznych.
 5. Informowania Zamawiającego o wszelkich zdarzeniach mogących negatywnie oddziaływać na środowisko.
 6. Usuwania na własny koszt i własnym staraniem skutków wszelkich zdarzeń negatywnie oddziałujących na środowisko lub mogących negatywnie oddziaływać na nie w przyszłości, które wynikły z przyczyn leżących po stronie Wykonawcy.
 7. Organizowania pracy w sposób niezagrożący środowisku naturalnemu.
 8. Likwidacji terenu budowy i pełnego uporządkowania terenu, na którym były prowadzone roboty budowlane i doprowadzenia do stanu poprzedniego albo co najmniej właściwego powierzchni terenu (w tym w zakresie jego ukształtowania oraz standardów jakości ziemi), również nawierzchni urządzonych.
 9. Podłączenia wybudowanych/przebudowywanych urządzeń SN oraz nn do sieci elektroenergetycznej Zamawiającego.
 10. Podłączenia wybudowanych/przebudowanych urządzeń nn do sieci kablowej nn, sieci napowietrznej nn oraz rozdzielnic nn Zamawiającego, winny być realizowane w technologii PPN.
 11. Realizacji prac w technologii PPN zgodnie z:
 - Instrukcją prac pod napięciem przy elektroenergetycznych liniach napowietrznych i kablowych oraz urządzeniach rozdzielczych do 1 kV,
 - Zasadami organizacji i wykonywania prac pod napięciem przez wykonawców zewnętrznych na urządzeniach i instalacjach elektroenergetycznych do 1 kV Energa-Operator S.A., dostępnymi na stronie internetowej Zamawiającego.
 12. Opracowania i uzgodnienia z właściwym zarządcą drogi projektu zmiany organizacji ruchu drogowego w obrębie prowadzonych prac oraz ponoszenia opłat za zajęcie pasa drogowego, terenów należących do PKP SA oraz innych terenów za zajęcie których właściwy zarządca nałożył opłatę w drodze decyzji.
 13. Uzyskania decyzji i uzgodnień administracyjnych związanych z realizacją robót (z wyjątkiem opłaty wynikającej z decyzji o umieszczeniu w pasie drogowym urządzeń infrastruktury technicznej niezwiązanej z potrzebami zarządzania drogami).
 14. Wypłaty ewentualnych odszkodowań za zniszczone w trakcie realizacji robót urządzenia, tereny i plony.
 15. Wykonania pomiarów, badań i prób technicznych wybudowanych urządzeń elektroenergetycznych wymienionych w specyfikacji technicznej wykonania i odbioru robót budowlanych z zachowaniem następującego podziału obowiązków:
 - a) badania linii kablowych nn:
 - badania podstawowe – prowadzi oraz dokumentuje Wykonawca,
 - b) badania linii kablowych SN:
 - badania podstawowe – prowadzi oraz dokumentuje Wykonawca,
 - badania diagnostyczne – pierwsze badanie diagnostyczne zleca oraz dokumentuje Zamawiający,
 - c) badania linii kablowych WN:
 - badania podstawowe – prowadzi oraz dokumentuje Wykonawca,
 - badania diagnostyczne – prowadzi oraz dokumentuje Wykonawca.Zakres badań podstawowych i diagnostycznych dla linii kablowych WN i SN określony jest w „Instrukcji wykonania badań linii kablowych WN i SN” obowiązującej w Energa-Operator S.A.
 16. Dla linii kablowej SN 15 kV o długości powyżej 50 m – powiadomienia Zamawiającego (Inspektora Nadzoru), z 10 dniowym wyprzedzeniem o planowanym terminie zabudowy linii kablowej SN 15 kV oraz umożliwi firmie działającej w imieniu Zamawiającego na przeprowadzenie badań diagnostycznych. Przed przystąpieniem do prac Wykonawca ustali z Zamawiającym szczegóły związane z przeprowadzeniem badań diagnostycznych, w tym sposób przygotowania kabla do badań.
 17. Usunięcia uchybień, w przypadku ich stwierdzenia w trakcie dokonywania kontroli/badań, zgodnie z zaleceniami określonymi w protokole z badań diagnostycznych, który Zamawiający dostarczy Wykonawcy w ciągu 5 dni roboczych od dokonanej kontroli/badań.
 18. Wykonania ewentualnych robót dodatkowych niezbędnych do wykonania zamówienia podstawowego lub robót zamiennych. Ustalenie wartości tych robót nastąpi na podstawie opracowanych przez Wykonawcę kosztorysów sporządzonych w oparciu o katalogi KNR z zastosowaniem stawek i wskaźników cenotwórczych zamieszczonych

Chleb

w Informacjach o cenach czynników produkcji SEKOCENBUD dla regionu zgodnego z siedzibą Zamawiającego, z kwartału poprzedzającego termin realizacji robót. Dla prac w technologii PPN – stawki i wskaźniki przyjmowane będą wg średniego poziomu cen, dla pozostałych – wg minimalnego. Przygotowane przez Wykonawcę kosztorysy muszą uzyskać akceptację Zamawiającego. Zatwierdzone kosztorysy stanowią podstawę do ustalenia ostatecznej wartości robót dodatkowych.

19. Prowadzenia ewidencji wszelkich zmian w dokumentacji projektowej umożliwiającej przygotowanie dokumentacji powykonawczej obiektu budowlanego.
20. Wykonania na etapie składania oferty, harmonogramu rzeczowo-finansowego.
21. Realizowania wszelkich obowiązków Zamawiającego, wynikających z zawartych przez Zamawiającego odrębnych umów najmu istniejących słupów elektroenergetycznych na potrzeby podwieszenia technicznej infrastruktury obcej, o ile Zamawiający poinformował Wykonawcę o istnieniu danej Umowy oraz brzmieniu rzeczonych obowiązków. Powyższe ma zastosowanie w przypadkach realizowania przez Wykonawcę jakichkolwiek prac na i przy urządzeniach Zamawiającego, na których jednocześnie zamontowana została obca infrastruktura techniczna (np. sieć oświetlenia drogowego, sieć telekomunikacyjna, itp.).

5) Zaopatrzenie budowy w materiały i urządzenia:

1. Dostawa inwestorska obejmuje następujące materiały i urządzenia:

Dostawa inwestorska obejmuje kabel YAKXS 4X35mm², L=66m. Planowany termin dostawy materiału do magazynu 19-08-2026
--

Powyższe długości przyjęto na podstawie opracowanego projektu budowlanego, Warunków Przyłączenia lub Wytycznych.

2. Wykonawca, najpóźniej w dniu przekazania placu budowy, otrzyma oryginał potwierdzenia rezerwacji materiałów objętych dostawą inwestorską z Wydziału/Działu Zarządzania Inwestycjami.
 3. Odbiór materiałów i urządzeń następuje z magazynu w terminie nie dłuższym niż 7 dni licząc od daty realizacji wskazanej na rezerwacji. Materiały są wydawane w dni robocze, w godzinach 7-14.
 4. Podstawą do odbioru materiałów, o których mowa w ppkt 3, jest dokument rezerwacji otrzymany od pracownika Zamawiającego (w tym wydruk otrzymanego pliku pdf).
 5. Wykonawca odbierze materiał własnym kosztem i staraniem.
 6. Wszystkie materiały (poza wymienionymi w ppkt 1) niezbędne do realizacji robót budowlanych dostarcza Wykonawca.
- 6) Zamawiający na własny koszt zobowiązuje się do:
1. Zapewnienia materiałów z dostawy inwestorskiej.
 2. Wykonania następujących prac:
 - wyłączeń i dopuszczeń na sieciach WN oraz nn, SN,
 - badań kabli powyżej 1 kV w zakresie diagnostyki, izolacji i szczelności dla linii powyżej 50 m.
 3. Zamawiający w porozumieniu z Wykonawcą, zastrzega sobie prawo do przeniesienia na Wykonawcę obowiązku realizacji prac związanych z dopuszczeniem zgodnie z „Zasadami dopuszczeń do pracy zespołów Wykonawców zewnętrznych przy urządzeniach elektroenergetycznych Energa-Operator S.A.”.

C) WYMAGANIA OGÓLNE ODNOŚNIE STOSOWANYCH MATERIAŁÓW, URZĄDZEŃ, TYPOWYCH ROZWIĄZAŃ

- 1) Do wbudowania dopuszcza się jedynie materiały i urządzenia znajdujące się na liście materiałów prekwalifikowanych dostępnej na stronie internetowej Zamawiającego i aktualnej na dzień podpisania umowy lub spełniające standardy techniczne obowiązujące dla urządzeń SN i nn określone przez Zamawiającego i aktualne na dzień zawarcia umowy. Wszelkie zmiany stosowanych materiałów i urządzeń na inne niż obowiązujące na dzień zawarcia umowy wymagają pisemnego porozumienia Stron umowy. Materiał nieobjęty ww. uregulowaniami Wykonawca uzgodni z Zamawiającym.
- 2) Wykonawca jest zobowiązany do używania jedynie takiego sprzętu, który nie spowoduje niekorzystnego wpływu na jakość wykonywanych robót, zarówno w miejscu tych robót, jak też przy wykonywaniu czynności pomocniczych oraz w czasie transportu, załadunku i wyładunku materiałów, sprzętu, itp. Na środkach transportowo-sprzętowych przewożone materiały powinny być zabezpieczone przed ich przemieszczeniem i układane zgodnie z wymaganiami wskazanymi przez producenta.
- 3) Materiały i urządzenia nieodpowiadające ww. wymaganiom powinny być niezwłocznie usunięte z placu budowy.
- 4) Do zamknięć obiektów elektroenergetycznych należy stosować system typu „Master Key”, jednakowy dla wszystkich obiektów i urządzeń oraz zgodny z wytycznymi „Wytyczne w zakresie sposobów zamknięć obiektów elektroenergetycznych oraz prowadzenia gospodarki kluczami energetycznymi w Energa-Operator S.A.” dostępnymi na stronie internetowej Zamawiającego.
- 5) W ofercie należy przewidzieć montaż wkładek typu Master Key do kablowych rozdzielnic szafowych i szafek pomiarowych.
- 6) Do obowiązków Wykonawcy w zakresie telesterowania należy:
 - a) edycja rozłącznika SN (stacji transformatorowej SN) na schemacie dyspozytorskim w RDM odpowiadającej za dany obszar,
 - b) edycja sygnalizacji z rozłącznika SN,
 - c) parametryzacja kanału transmisji,

Ch. Kew

- d) sprawdzenie poprawności edycji i transmisji sygnalizacji potwierdzone w formie pisemnej przez RDM odpowiadającej za dany obszar.

D) KONTROLA JAKOŚCI ROBÓT

Celem kontroli jest stwierdzenie osiągnięcia założonej jakości wykonywanych robót.

- 1) Wykonawca ma obowiązek powiadomienia przedstawiciela Zamawiającego, wskazanego w umowie o wykonanie robót budowlanych, elektronicznie lub na piśmie o terminie wykonywania robót zanikających oraz podlegających zakryciu.
- 2) Zamawiający zastrzega sobie prawo do kontroli dostarczanych materiałów i urządzeń przed wbudowaniem.
- 3) Badania w czasie wykonywania robót i po wykonaniu robót:
 1. Linie napowietrzne – sprawdzeniu i badaniom podlegają:
 - a) posadowienie słupów (właściwe ustojowanie zależne od kategorii gruntu),
 - b) trasa linii,
 - c) pomiar rezystancji uziemień ochrony przeciwporażeniowej i odgromowej,
 - d) mocowanie przewodów roboczych i ich łączenie,
 - e) wielkość zwisów przewodów roboczych.
 2. Linie kablowe – sprawdzeniu i badaniom podlegają między innymi:
 - a) trasy rowów kablowych w stosunku do projektowanych przebiegów,
 - b) głębokości ułożenia kabli i osłon rurowych,
 - c) tabliczki informacyjne stosowane na kablach,
 - d) zagęszczenie gruntu i rozplantowanie nadmiaru gruntu w obrębie prowadzonych prac,
 - e) posadowienie kablowych rozdzielnic szafowych i szafek pomiarowych nn.
 3. Linie kablowe nn – badania podstawowe (dla wszystkich budowlanych i przebudowanych odcinków kablowych) obejmują:
 - a) pomiar rezystancji uziemień ochrony przeciwporażeniowej i odgromowej,
 - b) pomiar skuteczności ochrony przeciwporażeniowej dla nowych kablowych rozdzielnic szafowych i szafek pomiarowych nn,
 - c) pomiar rezystancji izolacji kabli do 1 kV,
 - d) pomiar rezystancji lub ciągłości żył roboczych.
 4. Wszelkie badania powinny być wykonane przez osoby posiadające właściwe uprawnienia kwalifikacyjne. Protokoły z badań diagnostycznych należy dostarczyć w formie pliku elektronicznego z aparatury pomiarowej oraz w formie protokołu papierowego z oceną badania i podpisem osoby uprawnionej. Próby i badania dla linii kablowych WN i SN należy wykonywać zgodnie z „Instrukcją badania linii kablowych WN i SN” obowiązującą w Energa-Operator S.A.
 5. Stacje transformatorowe – sprawdzeniu i badaniom podlegają:
 - a) rozdzielnice nn,
 - b) pomiar rezystancji uziemień ochrony przeciwporażeniowej i odgromowej,
 - c) posadowienie słupów (właściwe ustojowanie zależne od kategorii gruntu),
 - d) posadowienie kablowych rozdzielnic szafowych naziemnych.
- 4) Przedstawiciel Zamawiającego jest uprawniony do dokonywania kontroli, badań i pomiarów.

E) ODBIÓR ROBÓT BUDOWLANYCH

- 1) Ze względu na specyfikę robót budowlanych mogą być przeprowadzane następujące odbiory:
 1. Odbiór częściowy lub odbiór etapowy.
 2. Odbiór robót zanikających lub ulegających zakryciu.
 3. Odbiór techniczny.
 4. Odbiór końcowy.
- 2) Każdy z wymienionych w pkt 1 odbiorów realizowany jest na podstawie zgłoszenia Wykonawcy.
- 3) Odbiór techniczny przeprowadza się po zakończeniu robót budowlanych na pisemny wniosek Wykonawcy wg warunków zawartych w umowie o wykonanie robót budowlanych.
- 4) Odbiór końcowy przeprowadza się po pozytywnym odbiorze technicznym oraz po dostarczeniu wszystkich, wskazanych na odbiorze technicznym, brakujących dokumentów.
- 5) Do odbioru technicznego wykonawca jest obowiązany przygotować:
 1. Dokumentację powykonawczą obejmującą wprowadzone zmiany w trakcie wykonywania robót budowlanych, przystosowaną do formatu A4, zgodną z „Wytocznymi dla Wykonawców w zakresie zasad odbioru robót budowlanych” dostępnymi na stronie internetowej Zamawiającego.
 2. Geodezyjne operaty powykonawcze położenia obiektu budowlanego w terenie – zarówno w wersji papierowej jak i elektronicznej. Wersje elektroniczną należy dostarczyć na płycie CD/DVD opisanej nazwą „operat powykonawczy” oraz adresem zamówienia i numerem umowy. Elementy projektowe mają zostać wysowane cyfrowo w układzie współrzędnych WGS „2000” na warstwie/-ach o nazwie – numer OBI-opis. W przypadku gdy ośrodki geodezyjne nie posiadają mapy cyfrowej w ww. układzie WGS „2000” dopuszcza się dostarczenie mapy w układzie WGS 1965 strefa 2.



Dostarczane pliki *.dxf winny być zapisane w formacie Autodesk AutoCAD i zawierać współrzędne geodezyjne związane tylko i wyłącznie z inwentaryzacją powykonawczą (pomiar) danego obiektu elektroenergetycznego. W nazwach plików oraz w nazwach warstw nie należy stosować polskich znaków. Punkty na mapie odzwierciedlające lokalizację stanowisk słupowych należy łączyć linią ciągłą (nie należy przedstawiać napowietrznego ciągu liniowego w formie tylko samych stanowisk słupowych). Kable elektroenergetyczne należy wkreślać w formie polilinii. Mufy kablowe należy oznaczać w sposób czytelny. Rury osłonowe należy wkreślać liniami innego koloru niż linie elektroenergetyczne lub w sposób umożliwiający ich jednoznaczną identyfikację. Stacje transformatorowe WN/SN (budynki, fundamenty pod konstrukcje urządzeń aparatury WN, maszty oraz ciągi komunikacyjne, ogrodzenie), stacje transformatorowe SN/nn, rozdzielnice RS, rozgałęźniki kablowe SN oraz złącza 0,4 kV winny posiadać zaznaczony kompletny obrys na mapie.

Geodezyjne operaty powykonawcze Wykonawca dostarczy wg warunków zawartych w umowie o wykonanie robót budowlanych.

F) SZKOLENIA DLA NOWYCH URZĄDZEŃ

Wykonawca zobowiązany jest do organizacji szkoleń w zakresie nowych urządzeń, dotychczas niestosowanych w sieci Zamawiającego.

L.P.	TYP URZĄDZENIA/APARATU DLA KTÓREGO WYMAGANE JEST SZKOLENIE	IŁOŚĆ OSÓB OBJĘTYCH SZKOLENIEM	ZAKRES SZKOLENIA
1.			
2.			

G) DOKUMENTY ODNIESIENIA

- 1) Przy realizacji Wykonawca zobowiązany jest do przestrzegania postanowień zawartych m.in. w:
 1. Standardach technicznych w Energa-Operator S.A. i wytycznych Zamawiającego dostępnych na żądanie Wykonawcy w siedzibie Zamawiającego oraz na stronie internetowej Zamawiającego,
 2. Instrukcjach Zamawiającego dostępnych na żądanie Wykonawcy w siedzibie Zamawiającego oraz na stronie internetowej Zamawiającego.
- 2) Strona internetowa Zamawiającego:

<https://energa-operator.pl/dokumenty-i-formularze/instrukcje-i-standardy>
 oraz
[http:// bip.energa-operator.pl](http://bip.energa-operator.pl).

ZAŁĄCZNIKI

Dokumenty, załącznik graficzny.





PROTOKÓŁ Z NARADY KOORDYNACYJNEJ NR WGK.6630.90.2026

w sprawie sytuowania projektowanych sieci uzbrojenia terenu przeprowadzonej
za pomocą środków komunikacji elektronicznej w Starostwie Powiatowym w Iławie

Przedmiot narady koordynacyjnej			
przyłącza (na podst. art.28b, ust. 7 ustawy PGiK)		elektroenergetyczne	
Lokalizacja obiektu	Rudniki, gm. Susz, dz. nr 4/49, 4/69, 4/73 - obręb 33		
Lista działek ewidencyjnych	Jednostka ew.	Obręb ew.	Numery działek ewidencyjnych
	Susz	Rudniki	4/49, 4/69, 4/73
Wnioskodawca	Tomasz Kasprowicz reprezentujący(a) podmiot Biuro Projektowe "ELTOM" inż. Tomasz Kasprowicz, NIP: 7441436090 Kwidzyńska 9, 14-200 Iława		
Inwestor	Energa Operator SA, ul. Marynarki Polskiej 130, 80-557 Gdańsk		
Projektant	Tomasz Kasprowicz numer uprawnień: WAM/0097/PWOE/12		
Data wpływu wniosku	27 marca 2026 r.		
Data rozpoczęcia narady	30 marca 2026 r.		
Data zakończenia narady	7 kwietnia 2026 r.		
Przewodnicząca narady koordynacyjnej	Oksana Dobrowolska Główny Specjalista		

Lista uczestników narady koordynacyjnej

1	Oznaczenie podmiotu: Gmina Susz	Podmiot powiadomiony o naradzie drogą elektroniczną
	Stanowisko/uwagi: Nie wyrażono stanowiska	
2	Oznaczenie podmiotu: Orange Polska S.A.	Podmiot powiadomiony o naradzie drogą elektroniczną
	Stanowisko/uwagi: Nie wyrażono stanowiska	
3	Oznaczenie podmiotu: Polkomtel Sp. z o.o.	Podmiot powiadomiony o naradzie drogą elektroniczną
	Stanowisko/uwagi: Nie wyrażono stanowiska	
4	Oznaczenie podmiotu: Zakład Usług Komunalnych Sp. z o.o. w Suszu	Podmiot powiadomiony o naradzie drogą elektroniczną
	Stanowisko/uwagi: Nie wyrażono stanowiska	
5	Oznaczenie podmiotu: ENERGA-OPERATOR S.A. Oddział w Olsztynie, RD KWIDZYN	Imię i nazwisko przedstawiciela Zbigniew Kierzek
	Stanowisko/uwagi: Projekt zaakceptowany	Udział w naradzie z wykorzystaniem środków komunikacji elektronicznej
6	Oznaczenie podmiotu: Ivendo Bartosz Kućmin	Imię i nazwisko przedstawiciela Marek Downer
	Stanowisko/uwagi: Projekt zaakceptowany	Udział w naradzie z wykorzystaniem środków komunikacji elektronicznej
7	Oznaczenie podmiotu: MULTIMEDIA POLSKA S.A.	Imię i nazwisko przedstawiciela Robert Borawski
	Stanowisko/uwagi: Projekt zaakceptowany	Udział w naradzie z wykorzystaniem środków komunikacji elektronicznej

8	Oznaczenie podmiotu: NEXERA Spółka z Ograniczoną Odpowiedzialnością z siedzibą w Warszawie	Imię i nazwisko przedstawiciela Andrzej Grycmacher
	Stanowisko/uwagi: Projekt zaakceptowany	Udział w naradzie z wykorzystaniem środków komunikacji elektronicznej
9	Oznaczenie podmiotu: Polska Spółka Gazownictwa sp. z o.o., Oddział w Gdańsku, Zakład w Olsztynie, RD Ostróda	Imię i nazwisko przedstawiciela Ewa Jędrzejewska
	Stanowisko/uwagi: Projekt zaakceptowany	Udział w naradzie z wykorzystaniem środków komunikacji elektronicznej
10	Oznaczenie podmiotu: Powiatowy Zarząd Dróg w Iławie	Imię i nazwisko przedstawiciela Edyta Filaber
	Stanowisko/uwagi: Projekt zaakceptowany	Udział w naradzie z wykorzystaniem środków komunikacji elektronicznej
11	Oznaczenie podmiotu: TK Telekom spółka z o.o.	Imię i nazwisko przedstawiciela Jacek Michniak
	Stanowisko/uwagi: Projekt zaakceptowany	Udział w naradzie z wykorzystaniem środków komunikacji elektronicznej
12	Oznaczenie podmiotu: Warmińsko-Mazurskie Centrum Nowych Technologii	Imię i nazwisko przedstawiciela Jarosław Bróździak
	Stanowisko/uwagi: Projekt zaakceptowany	Udział w naradzie z wykorzystaniem środków komunikacji elektronicznej

W naradzie uczestniczył(a) z wykorzystaniem środków komunikacji elektronicznej przedstawiciel(ka) wnioskodawcy **Tomasz Kasprowicz**.

Treść protokołu uzgodniono z osobami, które uczestniczyły w naradzie wyłącznie za pomocą środków komunikacji elektronicznej.

Uwagi Przewodniczącej narady koordynacyjnej:

1.) Na obszarze uzgodnienia znajdują się następujące punkty osnowy geodezyjnej:
7.207.07.2.25002.

Znaki geodezyjne, urządzenia zabezpieczające te znaki oraz budowle triangulacyjne podlegają ochronie w myśl art. 15 ustawy Prawo geodezyjne i kartograficzne (Dz.U.2023.1752 t.j.)

2.) Niniejsze uzgodnienie wykonano w oparciu o treść mapy zasadniczej, która może nie zawierać projektów wszystkich urządzeń podziemnych nie podlegających uzgodnieniu na mocy art. 28b ust. 2 ustawy Prawo geodezyjne i kartograficzne (Dz.U.2023.1752 t.j.)




Zeskanuj kod QR,
aby zlokalizować
wniosek na mapie

**Z up. Starosty
Oksana Dobrowolska
Główny Specjalista**

Dokument elektroniczny wygenerowany automatycznie dnia 7 kwietnia 2026 roku z systemu informatycznego iGeoMap/ePODGiK, podpisany kwalifikowaną pieczęcią elektroniczną organu.

Załącznik do niniejszego protokołu stanowi dokumentacja projektowa, która została opatrzona elektroniczną pieczęcią kwalifikowaną organu zawierającą adnotację o sposobie przeprowadzenia narady, miejsce i termin jej zakończenia oraz znak sprawy zgodny z instrukcją kancelaryjną i nie wymaga dodatkowych pieczęci.

Weryfikacji dokumentu można dokonać na stronie <https://weryfikacjaprotokoluzud.epodgik.pl>.

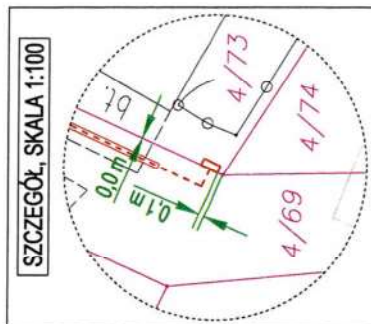

Niniejsza mapa spełnia kryteria określone w Rozp. MGPIB z dnia 21.02.95 r. i Rozp. MSWiA z dnia 09.11.11 r. i służy jako mapa do celów projektowych

BIURO PROJEKTOWE "ELTOM" TOMASZ KASPROWICZ

Skutek 1:500	Inwestor ENERGA OPERATOR SA 80 - 557 Gdansk, ul. Marynarki Polskiej 130
Data marzec 2026	Temat rytmu Trasa projektowanego przyłącza kablowego o 4 kV wraz z rozdzielnicą kablową dla działki nr 4173 - obr. 33
Projektant imi. T. KASPROWICZ upr bud. WAM/0057/PW/05/12	Adres inwestycji RUDNIK, gm. SIŁCZ, dz. nr 4149, 4150, 4173 - obr. 33
	Podpis Nr rysunku 1

Mapa do celów projektowych




voj. warmińsko-mazurskie

woj. warmińsko-mazurskie
ow. iławski
jedn. ewid. 280706_5 Gmina Suż
br. ewid. 280706_5.0033 Rudniki
iz. ewid. 4/73
kładak wsp.: PL-2000, południk osiowy 21
kład wys.: PL-EVRF2007

[illegible]

Nr rob: AZ-5242/2026
ID rol: WCM 510 157 2026

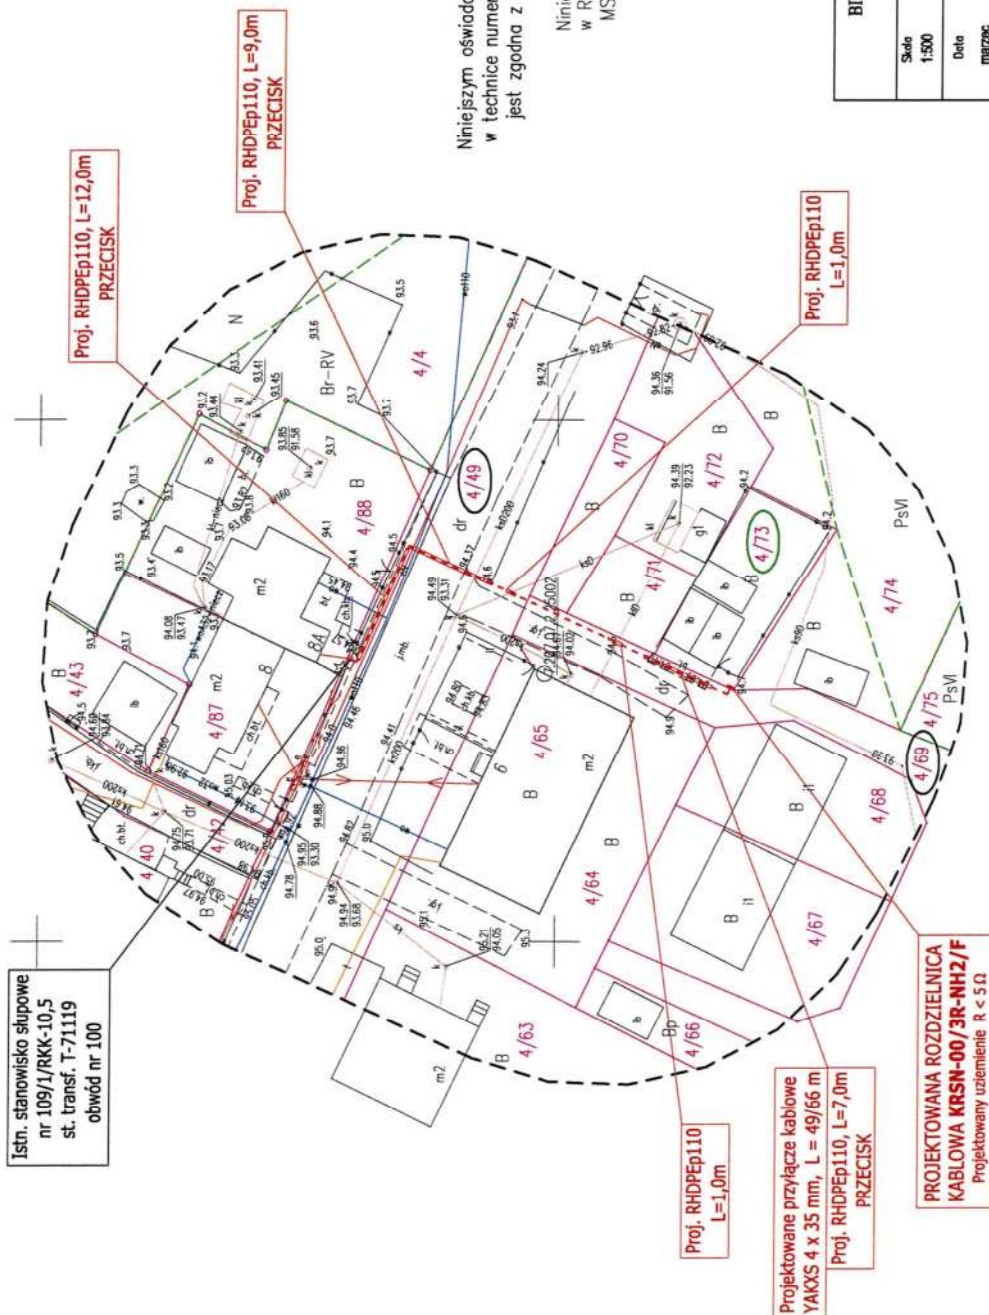

Oświadczam, że niniejszy dokument został opracowany w wyniku prac geodezyjnych i kartograficznych, których rezultaty zawiera opart techniczny zacytowany w zweryfikowany. Jednocześnie informuję, że jestem świadomy odpowiedzialności karnej za złożenie fałszywego oświadczenia.

identyfikator zgłoszenia prac geodcyjnych	WGK.6940.157.2028
Opisan skłuby geodcyjnyj, lby trzymal zgłoszenie	Stanisława liwelski
Wykonawca prac geodcyjnych	Pracownia Geodcyjna GEOEFKIT 14-200 liwa, ul. Sm. Maczka 8
Termin i data wystawienia protokolu	WGK.6940.157.2028_1 z dn. 26.03.2028r.
Wykaz nazwisk oraz nr uprawnień geodcyjnych kierownika prac	Andrzej Zawadzki Nr uprawnień 12277

KDA.4433.3.2026

Iława, 27.01.2026 r.

DECYZJA

Na podstawie art. 39 ust. 3, ust. 3a i ust. 5 ustawy z dnia 21 marca 1985 r. o drogach publicznych (tekst jedn. Dz. U. z 2025 r., poz. 889 ze zm.), a także uchwały Nr 284/862/22 Zarządu Powiatu Iławskiego z dnia 04 października 2022 r. w sprawie upoważnienia do załatwiania spraw w zakresie zarządu drogami powiatowymi, w tym do wydawania decyzji administracyjnych w sprawach określonych w przepisach ustawy o drogach publicznych i przepisach wykonawczych do tej ustawy oraz art. 104 ustawy z dnia 14 czerwca 1960 r. Kodeks postępowania administracyjnego (tekst jedn. Dz. U. z 2025 r., poz. 1691 ze zm.), po rozpatrzeniu wniosku inwestora:

Energa Operator S.A.

Oddział w Olsztynie

ul. Tuwima 6, 10-950 Olsztyn,

z pełnomocnictwa której występuje Pan Tomasz Kasprowicz, reprezentujący firmę –

Biuro Projektowe „ELTOM”

ul. Kwidzińska 9, 14-200 Iława,

w sprawie uzgodnienia lokalizacji przyłącza kablowego nn 0,4kV w pasie drogi powiatowej
(pismo z 20.01.2026 r.),

zezwalam

ENERGA OPERATOR S.A

Oddział w Olsztynie

ul. Tuwima 6, 10-950 Olsztyn

NIP 583 000 11 90 REGON 190275904-00068

1. Na lokalizację przyłącza kablowego nn 0,4kV w pasie drogi powiatowej Nr 1295N Kamieniec- Ulnowo, dz. nr 4/49 obręb 0033 Rudniki, gm. Susz, w celu zasilenia w energię elektryczną budynku garażowego zlokalizowanego na dz. nr 4/73 w m. Rudniki na następujących warunkach:
 - a) lokalizacja przyłącza kablowego nn 0,4kV w pasie drogi powiatowej Nr 1295N m. Rudniki, gm. Susz (dz. nr 4/49 obręb 0033 Rudniki, gm. Susz) musi być zgodna z projektem zagospodarowania terenu stanowiącym integralną część niniejszej decyzji (zał. nr 1).
 - b) przejście poprzeczne pod drogą, pod zjazdem należy wykonać metodą bezwykopową (przewiert/przecisk) w rurze osłonowej na głębokość min. 1,5m licząc od poziomu nawierzchni jezdni do góry rury osłonowej,
 - c) komory pod przewiert/przecisk należy lokalizować w miejscach nie naruszających infrastruktury drogowej,
 - d) odcinek do wykonania wykopem otwartym należy wykonać w rurze osłonowej na głębokość 0,8-1,0 m, następnie wykop zasypać i zagęścić, gruntem nośnym pozwalającym na mechaniczne zagęszczenie, warstwami o grubości max. 0,2 m.
 - e) w przypadku naruszenia chodnika należy chodnik odtworzyć zgodnie z wymaganą technologią robót (na warstwie podbudowy cementowo-piaskowej),
 - f) na długości zadania naruszone elementy pasa drogowego należy odbudować zgodnie z aktualną wiedzą inżynierską i z wymaganą technologią robót.
 - g) inwestor ponosi koszt budowy lub remontu urządzeń, nawierzchni w pasie drogowym, związanych z likwidacją kolizji projektowanych urządzeń ze stanem istniejącym.
 - h) roboty należy prowadzić przy minimalnym naruszeniu elementów drogi z uwzględnieniem zabezpieczenia istniejącej infrastruktury,
 - i) po ułożeniu ww. linii kablowej naruszony pas drogowy przywrócić do stanu użyteczności (nie gorszy niż przed rozpoczęciem robót).
2. W przypadku budowy, przebudowy, remontu drogi ewentualne przełożenie i zabezpieczenie urządzeń lub obiektów właściciel/posiadacz wykona na własny koszt zgodnie z art. 39 ust. 5 z zastrzeżeniem art. 5a ustawy z dnia 21 marca 1985 r. o drogach publicznych (Dz. U. z 2025 r., poz. 889 ze zm.).
3. Za umieszczenie w pasie drogowym urządzeń infrastruktury technicznej nie związanej z potrzebami zarządzania drogami lub potrzebami ruchu drogowego należy corocznie uiszczać

- opłatę zgodnie z art. 40 ust. 2 pkt 2 oraz ust. 5 ustawy o drogach publicznych z dnia 21 marca 1985 r. (Dz. U. z 2025 r., poz. 889 ze zm.).
4. Utrzymanie ww. urządzeń należeć będzie do jego posiadacza.
 5. Powyższa decyzja nie stanowi pozwolenia na budowę i wywołuje skutki prawne po uzyskaniu pozwolenia na budowę lub dokonania zgłoszenia robót w trybie i na zasadach określonych w przepisach ustawy z dnia 7 lipca 1994 r. – Prawo Budowlane (t. j. Dz. U z 2025 r., poz. 418 ze zm.).

UZASADNIENIE

Na podstawie art. 39 ust. 1 ustawy o drogach publicznych zabrania się dokonywania w pasie drogowym czynności, które mogłyby powodować niszczenie lub uszkodzenie drogi i jej urządzeń albo zmniejszać jej trwałość oraz zagrażać bezpieczeństwu ruchu drogowego, w szczególności zabrania się lokalizacji lub umieszczania urządzeń obcych, przedmiotów i materiałów niezwiązanych z potrzebami zarządzania drogami lub potrzebami ruchu drogowego. Przepisu tego (art. 39 ust. 1 pkt 1) nie stosuje się do umieszczania, konserwacji, przebudowy i naprawy infrastruktury telekomunikacyjnej w rozumieniu ustawy z dnia 16 lipca 2004 r. *Prawo telekomunikacyjne* oraz urządzeń służących do doprowadzania lub odprowadzania płynów, pary, gazu, energii elektrycznej, w tym punktów ładowania stanowiących część infrastruktury ładowania drogowego transportu publicznego, oraz urządzeń związanych z ich eksploatacją, a także do innych czynności związanych z eksploatacją tej infrastruktury i tych urządzeń, jeżeli warunki techniczne i wymogi bezpieczeństwa na to pozwolą.

Zgodnie z art. 39 ust. 3 w szczególnie uzasadnionych przypadkach lokalizowanie w pasie drogowym urządzeń obcych oraz reklam, może nastąpić wyłącznie za zezwoleniem właściwego zarządcy drogi, wydanym w drodze decyzji administracyjnej – zezwolenie nie jest wymagane w przypadku zawarcia umowy, o której mowa w ust. 7 lub w art. 22 ust. 2, 2a lub 2c.

Jednakże właściwy zarządca drogi może odmówić wydania zezwolenia na umieszczenie w pasie drogowym urządzeń i infrastruktury, o których mowa w art. 39 ust. 1a, między innymi, jeżeli ich umieszczenie spowodowałoby zagrożenie bezpieczeństwa ruchu drogowego, naruszenie wymagań wynikających z przepisów odrębnych lub miałoby doprowadzić do utraty uprawnień z tytułu gwarancji lub rękojmi w zakresie budowy, przebudowy lub remontu dróg.

W myśl § 140 ust. 1 rozporządzenia Ministra Transportu i Gospodarki Morskiej z dnia 2 marca 1999 r. w sprawie warunków technicznych, jakim powinny odpowiadać drogi publiczne i ich usytuowanie (Dz. U. z 2016, poz. 124), umieszczenie w pasie drogowym urządzeń infrastruktury technicznej niezwiązanej z drogą, nie może naruszać elementów technicznych drogi oraz nie może przyczyniać się do czasowego lub trwałego zagrożenia bezpieczeństwa ruchu albo zmniejszania wartości użytkowej drogi, a także nie może wpływać negatywnie na system korzeniowy drzew rosnących w pasie drogowym. Z kolei § 140 ust. 6 wyżej cytowanego rozporządzenia mówi, że budowla liniowa przecinająca poprzecznie drogę lub usytuowana wzdłuż drogi, powinna być wykonana w taki sposób, aby nie ograniczała możliwości przebudowy albo remontu drogi.

W analizowanym przypadku lokalizacja przyłącza kablowego nn 0,4kV w pasie drogi powiatowej nr 1295N dz. nr 4/49 obręb Rudniki, gm. Susz nie spowoduje zniszczenia lub uszkodzenia drogi, jej urządzeń oraz nie zmniejszy jej trwałości i nie będzie zagrażać bezpieczeństwu ruchu drogowego.

POUCZENIE

Przed rozpoczęciem robót budowlanych inwestor jest zobowiązany do:

1. Uzyskania pozwolenia na budowę lub zgłoszenia budowy albo wykonania robót budowlanych.
2. W przypadku konieczności uzyskania przez inwestora pozwolenia na budowę przedmiotowej inwestycji, należy uprzednio uzgodnić z zarządcą drogi projekt lokalizacji przyłącza kablowego z warunkami technicznymi niniejszej decyzji.
3. Uzyskania zezwolenia zarządcy drogi na zajęcie pasa drogowego, dotyczącego prowadzenia robót w pasie drogowym i na umieszczenie w nim urządzenia. Do wniosku na prowadzenie robót należy dołączyć zatwierdzony projekt organizacji ruchu.
4. Zgodnie z art. 3 pkt 11, art. 32 ust. 4 pkt 2 i art. 33 ust. 2 pkt 2 ustawy z dnia 7 lipca 1994 r. Prawo Budowlane (Dz. U. z 2025 r., poz. 418 ze zm.), niniejsze uzgodnienie stanowi dla inwestora podstawę do oświadczenia o posiadanym prawie do dysponowania gruntem pasa drogowego na cele budowlane oznaczonym jako **działka drogowa nr 4/49 obręb 0033 Rudniki, gm. Susz.**
5. Od niniejszej decyzji służy stronie odwołanie do Samorządowego Kolegium Odwoławczego w Elblągu, za pośrednictwem Powiatowego Zarządu Dróg w Iławie, w terminie 14 dni od doręczenia decyzji. W trakcie biegu terminu do wniesienia odwołania od niniejszej decyzji strona może zrzec się prawa do wniesienia odwołania wobec organu administracji publicznej,

który wydał decyzję przez złożenie stosownego oświadczenia. Z dniem doręczenia do PZD w Iławie oświadczenia o zrzeczeniu się prawa do wniesienia odwołania przez ostatnią ze stron postępowania, decyzja staje się ostateczna i prawomocna. Oznacza to, że decyzja podlega natychmiastowemu wykonaniu i brak jest możliwości zaskarżenia do WSA. Po złożeniu oświadczenia nie jest możliwe skuteczne cofnięcie oświadczenia o zrzeczeniu się prawa do wniesienia odwołania, co oznacza, iż decyzja podlega natychmiastowemu wykonaniu i brak jest możliwości zaskarżenia decyzji do Wojewódzkiego Sądu Administracyjnego. Nie jest możliwe skuteczne cofnięcie oświadczenia o zrzeczeniu się prawa do wniesienia odwołania. Jeżeli niniejsza decyzja została wydana z naruszeniem przepisów postępowania, a konieczny do wyjaśnienia zakres sprawy ma istotny wpływ na jej rozstrzygnięcie, na zgodny wniosek wszystkich stron zawarty w odwołaniu, organ odwoławczy przeprowadza postępowanie wyjaśniające w zakresie niezbędnym do rozstrzygnięcia sprawy. Organ odwoławczy przeprowadza postępowanie wyjaśniające także wówczas, gdy jedna ze stron zawarła w odwołaniu wniosek o przeprowadzenie przez organ odwoławczy postępowania wyjaśniającego w zakresie niezbędnym do rozstrzygnięcia sprawy, w pozostałe strony wyraziły na to zgodę w terminie czternastu dni od dnia doręczenia im zawiadomienia o wniesieniu odwołania, zawierającego wniosek o przeprowadzenie przez organ odwoławczy postępowania wyjaśniającego w zakresie niezbędnym do rozstrzygnięcia sprawy.

Otrzymują:

1. Inwestor
Pełnomocnik:
Tomasz Kasprowicz
Biuro Projektowe ELTOM
ul. Kwizdyńska 9, 14-200 Iława
2. aa.

z up. Zarządu Powiatu

mgr inż. Radosław Augustyniak

Wydanie decyzji zwolnione z opłaty skarbowej na podstawie załącznika do ustawy z dnia 16 listopada 2006 r. o opłacie skarbowej (Dz. U. z 2025 r., poz. 1154 ze zm.) cz. III ust. 44 kol. 4 pkt 9.
Pobrano opłatę skarbową za pełnomocnictwo w wysokości 17 zł.

Opracowała:
E. Filaber, tel. 89/ 644 80 64,
e-mail: edyta.filaber@pzd.ilawa.pl

Zgodnie z art. 13 ust. 1 i ust. 2 Rozporządzenia Parlamentu Europejskiego i Rady (UE) 2016/679 z dnia 27 kwietnia 2016r w sprawie ochrony osób fizycznych w związku z przetwarzaniem danych osobowych i w sprawie swobodnego przepływu takich danych oraz uchylenia dyrektywy 95/46/WE (ogólne rozporządzenie o ochronie danych) ogólnego rozporządzenia o ochronie danych z dnia 27 kwietnia 2016r, informujemy, że:

1. Administratorem Państwa danych jest Powiatowy Zarząd Dróg, ul. Kościuszki 33a, 14-200 Iława, reprezentowany przez Dyrektora – Radosława Augustyniaka.
2. Administrator wyznaczył Inspektora Ochrony Danych Osobowych –Aleksandrę Kowalską e-mail: iodo@pzd.ilawa.pl, nr tel. 89/644 80 65.
3. Państwa dane osobowe przetwarzane będą dla potrzeb niezbędnych do załatwienia przedmiotowej sprawy.
4. Podstawą do przetwarzania Pani /Pana danych osobowych jest: *ustawa o drogach publicznych*.
5. Odbiorcami Państwa danych osobowych są: osoby upoważnione przez Administratora do przetwarzania danych osobowych w ramach wykonywania swoich obowiązków służbowych oraz inne podmioty upoważnione do żądania informacji na podstawie przepisów prawa.
6. Państwa dane osobowe będą przechowywane przez okres trwania stosunku prawnego pomiędzy Państwem a Administratorem, przez okres 5 lat lub więcej.
7. Państwa dane osobowe nie będą przekazywane do państwa trzeciego świata ani organizacji międzynarodowej.
8. Posiadają Państwo prawo dostępu, sprostowania, usunięcia, ograniczenia przetwarzania lub przenoszenia danych jak również mają Państwo prawo do wniesienia skargi do organu nadzorującego Prezesa Urzędu Ochrony Danych Osobowych.
9. Podanie danych osobowych jest dobrowolne, jednakże odmowa podania danych może skutkować odmową rozpatrzenia pisma.
10. Administrator danych nie automatyzuje i nie profiluje danych osobowych.
11. Administrator dąży do wszelkich starań, aby zapewnić wszelkie środki fizycznej, technicznej i organizacyjnej ochrony danych osobowych przed ich przypadkowym czy umyślnym zniszczeniem, przypadkową utratą, zmianą, nieuprawnionym ujawnieniem, wykorzystaniem.

PROJEKT ZAGOSPODAROWANIA TERENU
SKALA 1:500


Istn. stanowisko słupowe
nr 109/1/RKK-10,5
st. transf. T-71119
obwód nr 100

Proj. SRS110, L=10,0m
PRZECISK

Proj. SRS110, L=4,5m
PRZECISK

Projektowane przyłącze kablowe
YAKXS 4 x 70 mm, L = 41/58 m

PROJEKTOWANA ROZDZIELNICA
KABLOWA **KRSN-00/3R-NH2/F**
Projektowany uziemienie $R < 30 \Omega$

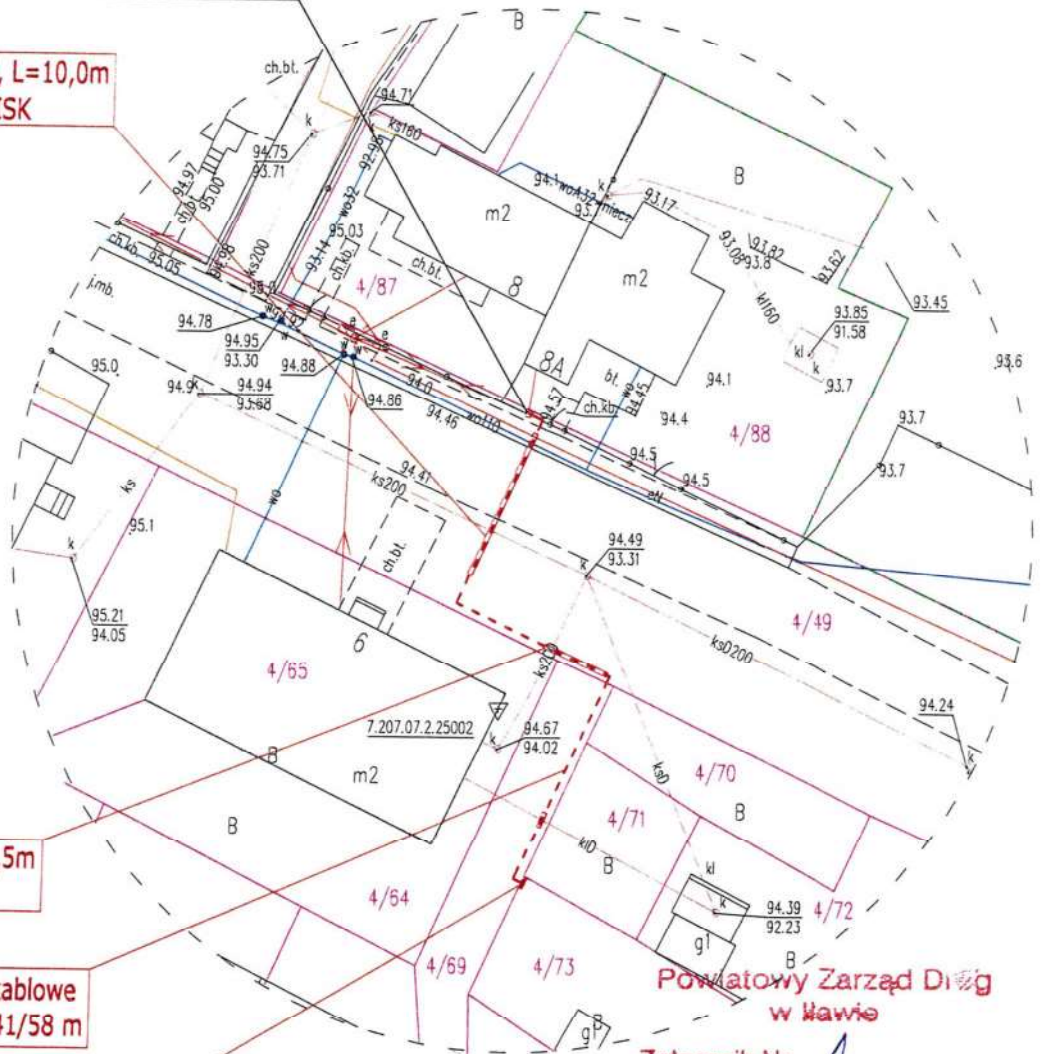

KDA.4433.3.2026

Iława, 26.03.2026 r.

DECYZJA

Na podstawie art. 155 ustawy z dnia 14 czerwca 1960 r. Kodeks postępowania administracyjnego (tekst jedn. Dz. U. z 2025 r., poz. 1691 ze zm.) oraz uchwały Nr 284/862/22 Zarządu Powiatu Iławskiego z dnia 04 października 2022 r. w sprawie upoważnienia do załatwiania wszelkich spraw należących do kompetencji zarządcy dróg powiatowych określonych ustawą o drogach publicznych, działając na wniosek:

Energa Operator S.A

Oddział w Olsztynie

ul. Tuwima 6, 10-950 Olsztyn

z pełnomocnictwa której występuje Pan Tomasz Kasprowicz, reprezentujący firmę –

Biuro Projektowe „ELTOM”

Tomasz Kasprowicz

ul. Kwidzyńska 9, 14-200 Iława,

w sprawie:

**zmiany decyzji pismo znak: KDA.4433.3.2026 z dnia 27.01.2026 r.,
w zakresie zmiany trasy przebiegu przyłącza kablowego nn 0,4 kV w pasie drogi powiatowej**

ZMIENIAM

za zgodą stron decyzję znak: KDA.4433.3.2026 z dnia 27.01.2026 r., w sprawie lokalizacji przyłącza Kablowego nn 0,4kV w pasie drogi powiatowej Nr 1295N Kamieniec- Ulnowo, dz. nr 4/49 obręb 0033 Rudniki, gm. Susz, w celu zasilenia w energię elektryczną budynku garażowego zlokalizowanego na dz. nr 4/73 w m. Rudniki

w następujący sposób:

pkt 1 ppkt a)

„lokalizacja przyłącza kablowego nn 0,4kV w pasie drogi powiatowej Nr 1295N Kamieniec- Ulnowo, dz. nr 4/49 obręb 0033 Rudniki, gm. Susz, musi być zgodna z projektem zagospodarowania terenu stanowiącym integralną część niniejszej decyzji (zał. nr 1)”.

otrzymuje brzmienie:

„lokalizacja przyłącza kablowego nn 0,4kV w pasie drogi powiatowej Nr 1295N Kamieniec- Ulnowo, dz. nr 4/49 obręb 0033 Rudniki, gm. Susz, musi być zgodna z projektem zagospodarowania terenu stanowiącym integralną część niniejszej decyzji (zał. nr 1)”.

Pozostałe ustalenia decyzji j. w pozostają bez zmian.

UZASADNIENIE

W dniu 24.03.2026 r. Energa Operator S.A, Oddział w Olsztynie, ul. Tuwima 6, 10-950 Olsztyn z pełnomocnictwa której występuje Pan Tomasz Kasprowicz, reprezentujący firmę – Biuro Projektowe „ELTOM” Tomasz Kasprowicz, ul. Kwidzyńska 9, 14-200 Iława, wystąpiła z wnioskiem o zmianę decyzji, pismo znak: KDA.4433.3.2026 z dnia 27.01.2026 r. w zakresie zmiany przebiegu trasy przyłącza kablowego nn 0,4kV w pasie drogi powiatowej.

Zmiana trasy przebiegu przyłącza kablowego nn 0,4kV w ww. pasie drogi powiatowej nie prowadzi do zmiany merytorycznej rozstrzygnięcia decyzji i nie spowoduje ponownego rozstrzygnięcia sprawy, odmiennego od pierwotnego.

Zgodnie z art. 155 kpa decyzja ostateczna, na mocy której strona nabyła prawo, może być w każdym czasie za zgodą strony uchylona lub zmieniona przez organ administracji publicznej, który ją wydał,

jeżeli przepisy szczególne nie sprzeciwiają się uchynieniu lub zmianie takiej decyzji i przemawia za tym interes społeczny lub słuszny interes strony.
W związku z powyższym postanowiono jak na wstępie.

POUCZENIE

Od niniejszej decyzji służy stronie odwołanie do Samorządowego Kolegium Odwoławczego w Elblągu, za pośrednictwem Powiatowego Zarządu Dróg w Iławie, w terminie 14 dni od doręczenia decyzji. W trakcie biegu terminu do wniesienia odwołania od niniejszej decyzji strona może zrzec się prawa do wniesienia odwołania wobec organu administracji publicznej, który wydał decyzję przez złożenie stosownego oświadczenia. Z dniem doręczenia do PZD w Iławie oświadczenia o zrzeczeniu się prawa do wniesienia odwołania przez ostatnią ze stron postępowania, decyzja staje się ostateczna i prawomocna. Oznacza to, że decyzja podlega natychmiastowemu wykonaniu i brak jest możliwości zaskarżenia do WSA. Po złożeniu oświadczenia nie jest możliwe skuteczne cofnięcie oświadczenia o zrzeczeniu się prawa do wniesienia odwołania, co oznacza, iż decyzja podlega natychmiastowemu wykonaniu i brak jest możliwości zaskarżenia decyzji do Wojewódzkiego Sądu Administracyjnego. Nie jest możliwe skuteczne cofnięcie oświadczenia o zrzeczeniu się prawa do wniesienia odwołania. Jeżeli niniejsza decyzja została wydana z naruszeniem przepisów postępowania, a konieczny do wyjaśnienia zakres sprawy ma istotny wpływ na jej rozstrzygnięcie, na zgodny wniosek wszystkich stron zawarty w odwołaniu, organ odwoławczy przeprowadza postępowanie wyjaśniające w zakresie niezbędnym do rozstrzygnięcia sprawy. Organ odwoławczy przeprowadza postępowanie wyjaśniające także wówczas, gdy jedna ze stron zawarła w odwołaniu wniosek o przeprowadzenie przez organ odwoławczy postępowania wyjaśniającego w zakresie niezbędnym do rozstrzygnięcia sprawy, w pozostałe strony wyraziły na to zgodę w terminie czternastu dni od dnia doręczenia im zawiadomienia o wniesieniu odwołania, zawierającego wniosek o przeprowadzenie przez organ odwoławczy postępowania wyjaśniającego w zakresie niezbędnym do rozstrzygnięcia sprawy.

Otrzymują:

1. Inwestor
Pełnomocnik:
Tomasz Kasprówicz
Biuro Projektowe „ELTOM”
ul. Kwidzińska 9, 14-200 Iława
2. aa.

Wydanie decyzji zwolnione z opłaty skarbowej na podstawie załącznika do ustawy z dnia 16 listopada 2006 r. o opłacie skarbowej (Dz. U. z 2025 r., poz. 1154 ze zm.) cz. III ust. 44 kol. 4 pkt 9.

Sporządziła:
E. Filaber, tel. 89/644 80 64
email: edyta.filaber@pzd.ilawa.pl



z up. Zarządu Powiatu

mgr inż. Radosław Augustyniak

Zgodnie z art. 13 ust. 1 i ust. 2 Rozporządzenia Parlamentu Europejskiego i Rady (UE) 2016/679 z dnia 27 kwietnia 2016r w sprawie ochrony osób fizycznych w związku z przetwarzaniem danych osobowych i w sprawie swobodnego przepływu takich danych oraz uchylenia dyrektywy 95/46/WE (ogólne rozporządzenie o ochronie danych) ogólnego rozporządzenia o ochronie danych z dnia 27 kwietnia 2016r, informujemy, że:

1. Administratorem Państwa danych jest Powiatowy Zarząd Dróg, ul. Kościuszki 33a, 14-200 Iława, reprezentowany przez Dyrektora – Radosława Augustyniaka.
2. Administrator wyznaczył Inspektora Ochrony Danych Osobowych – Aleksandrę Kowalską, e-mail: iodo@pzd.ilawa.pl, nr tel. +48 89/644 80 65.
3. Państwa dane osobowe przetwarzane będą dla potrzeb niezbędnych do załatwienia przedmiotowej sprawy.
4. Podstawą do przetwarzania Pani /Pana danych osobowych jest: ustawa o drogach publicznych.
5. Odbiorcami Państwa danych osobowych są: osoby upoważnione przez Administratora do przetwarzania danych osobowych w ramach wykonywania swoich obowiązków służbowych oraz inne podmioty upoważnione do żądania informacji na podstawie przepisów prawa.
6. Państwa dane osobowe będą przechowywane przez okres trwania stosunku prawnego pomiędzy Państwem a Administratorem, przez okres 5 lat lub więcej.
7. Państwa dane osobowe nie będą przekazywane do państwa trzeciego świata ani organizacji międzynarodowej.
8. Posiadają Państwo prawo dostępu, sprostowania, usunięcia, ograniczenia przetwarzania lub przenoszenia danych jak również mają Państwo prawo do wniesienia skargi do organu nadzorującego Prezesa Urzędu Ochrony Danych Osobowych.
9. Podanie danych osobowych jest dobrowolne, jednakże odmowa podania danych może skutkować odmową rozpatrzenia pisma.
10. Administrator danych nie automatyzuje i nie profiluje danych osobowych.
11. Administrator dołoży wszelkich starań, aby zapewnić wszelkie środki fizycznej, technicznej i organizacyjnej ochrony danych osobowych przed ich przypadkowym czy umyślnym zniszczeniem, przypadkową utratą, zmianą, nieuprawnionym ujawnieniem, wykorzystaniem.

PROJEKT ZAGOSPODAROWANIA TERENU
SKALA 1:500

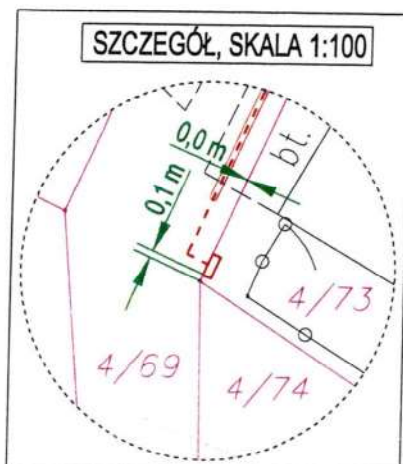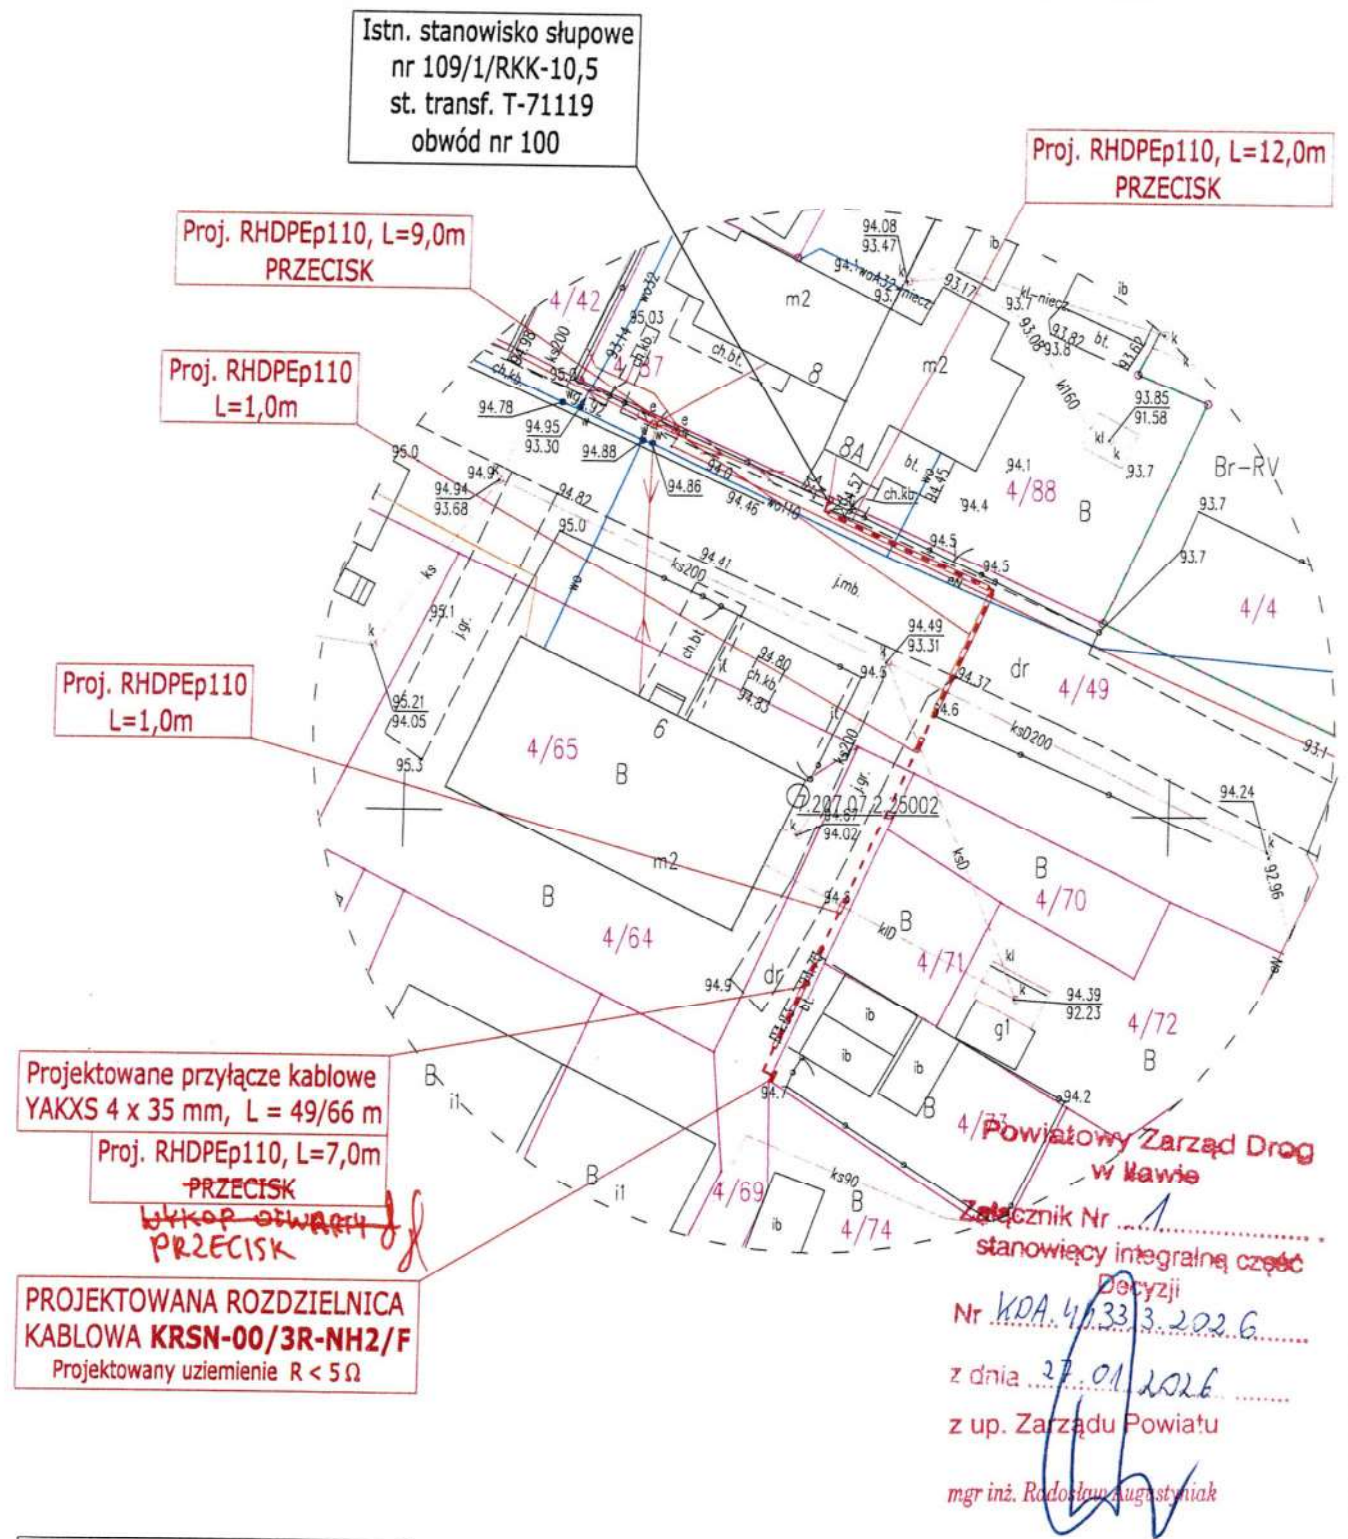

Nr zlecenia OBI/64/2502951

BIURO PROJEKTOWE "ELTOM" TOMASZ KASPROWICZ UL. KWIDZYŃSKA 9, 14 - 200 IŁAWA			
Skala 1:500	Investor	ENERGA OPERATOR SA 80 - 557 Gdańsk, ul. Marynarki Polskiej 130	
Data styczeń 2026	Temat rysunku	Trasa projektowanego przyłącza kablowego 0,4 kV wraz z rozdzielnicą kablową dla działki nr 4/73 - obr. 33	
	Adres Inwestycji	RUDNIK, gm. SUSZ, dz. nr 4/49, 4/69, 4/73 - obr. 33	
Projektował inż. T. KASPROWICZ upr. bud. WAM/0097/PWOW/12		Podpis	Nr rysunku 1

*Susz dnia 22.01.2026 r.**BIR.II.7012.2.1.2026***Biuro Projektowe „ELTOM”****Tomasz Kasprowicz****ul. Kwidzyńska 9****14-200 Ilawa**

UZGODNIENIE

Gmina Susz uzgadnia lokalizację nowo projektowanej infrastruktury elektroenergetycznej niskiego napięcia 0,4 kV w pasie drogi gminnej dz. nr 4/69 obręb 33 miejscowość Rudniki w celu wykonania zasilania budynku zlokalizowanego na dz. nr 4/73 obręb 33 miejscowość Rudniki. Budowę należy wykonać zgodnie z złącznikiem, stanowiącym integralną część uzgodnienia:

1. **Najpóźniej na 60 dni przed planowanym rozpoczęciem prac należy złożyć wniosek o ustalenie służebności przesyłu w referacie Nieruchomości i Urbanistyki Urzędu Miejskiego w Suszu, ul. Józefa Wybickiego 6, 14-240 Susz.**
2. **Prace ziemne przekopy w pasie drogowym należy wykonać bezwzględnie przewiertem sterowanym.**
3. **Prace budowlane należy oznakować i wykonać w sposób zapewniający przejezdność drogi oraz ograniczający uciążliwość dla osób trzecich.**
4. **Prace ziemne należy wykonywać poprzez wykop wąsko przestrzenny, pod warunkiem zasypania wybranych mas ziemnych gruntem przepuszczalnym, zagęszczać warstwami grub. max. 30 cm, oraz odtworzeniem warstwy wierzchniej drogi.**
5. **Przed przystąpieniem do prac należy zgłosić w tut. Urzędzie termin rozpoczęcia i zakończenia prac, oraz uzyskać protokół przekazania i odbioru terenu.**
6. **Jeżeli budowa, przebudowa lub remont drogi wymaga przełożenia urządzenia, koszt tego przełożenia ponosi jego właściciel.**

*Sprawę prowadzi:**Tomasz Pacan**tel./55/ 2786-015 wew. 44**e-mail: drogownictwo@susz.pl*

7. Za zabezpieczenie terenu pasa drogowego zgodnie z wymogami bezpieczeństwa ruchu drogowego w rejonie zajętego pasa ruchu oraz oznakowanie dzienne i nocne odpowiada Wnioskodawca.
8. W przypadku napotkania i uszkodzenia podczas robót ziemnych urządzeń infrastruktury technicznej, należy niezwłocznie zgłosić ten fakt do właściciela sieci i dokonać jej odbudowy.
9. Zobowiązuje się Wnioskodawcę do usuwania ujawniających się wad technicznych spowodowanych nieprawidłowym wykonaniem robót. Na wnioskodawcy ciąży obowiązek kontrolowania stanu pasa drogowego, w miejscu wykonywanych prac i niezwłocznego usuwania wad technicznych spowodowanych wykonaniem robót w okresie **24** miesięcy.
10. Do czasu przywrócenia terenu do stanu pierwotnego za bezpieczeństwo ruchu pieszego jak i kołowego w tym rejonie odpowiedzialny jest Wnioskodawca.
11. Budowa projektowego urządzenia obcego nie może naruszać praw własności osób trzecich, a za jego naruszenie odpowiada Wnioskodawca.
12. **Niniejsze uzgodnienie stanowi podstawę do wypełnienia oświadczenia o posiadanym prawie do dysponowania gruntem (działka nr 4/69 obręb 33 miejscowość Rudniki - Gmina Susz).**
13. Opieczętowany i opisany załącznik stanowi integralną część niniejszego uzgodnienia.
14. Niniejsze uzgodnienie wygasa w ciągu 3 lat od jego wydania, jeżeli przedmiotowe prace nie zostaną wykonane.

BURMISTRZ

Marcin Mądry

Otrzymują:

1. Wnioskodawca
2. A/a

Załącznik

1. Projekt zagospodarowania terenu



Sprawę prowadzi:

Tomasz Pacan

tel./55/ 2786-015 wew. 44

e-mail: drogownictwo@susz.pl

PROJEKT ZAGOSPODAROWANIA TERENU
SKALA 1:500

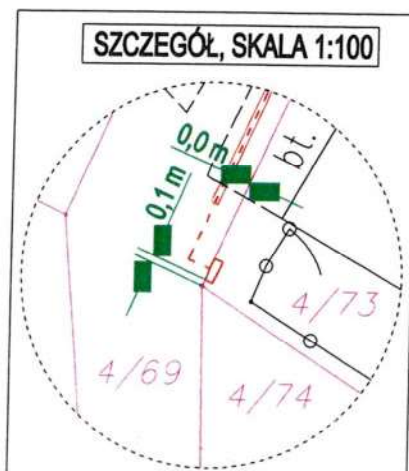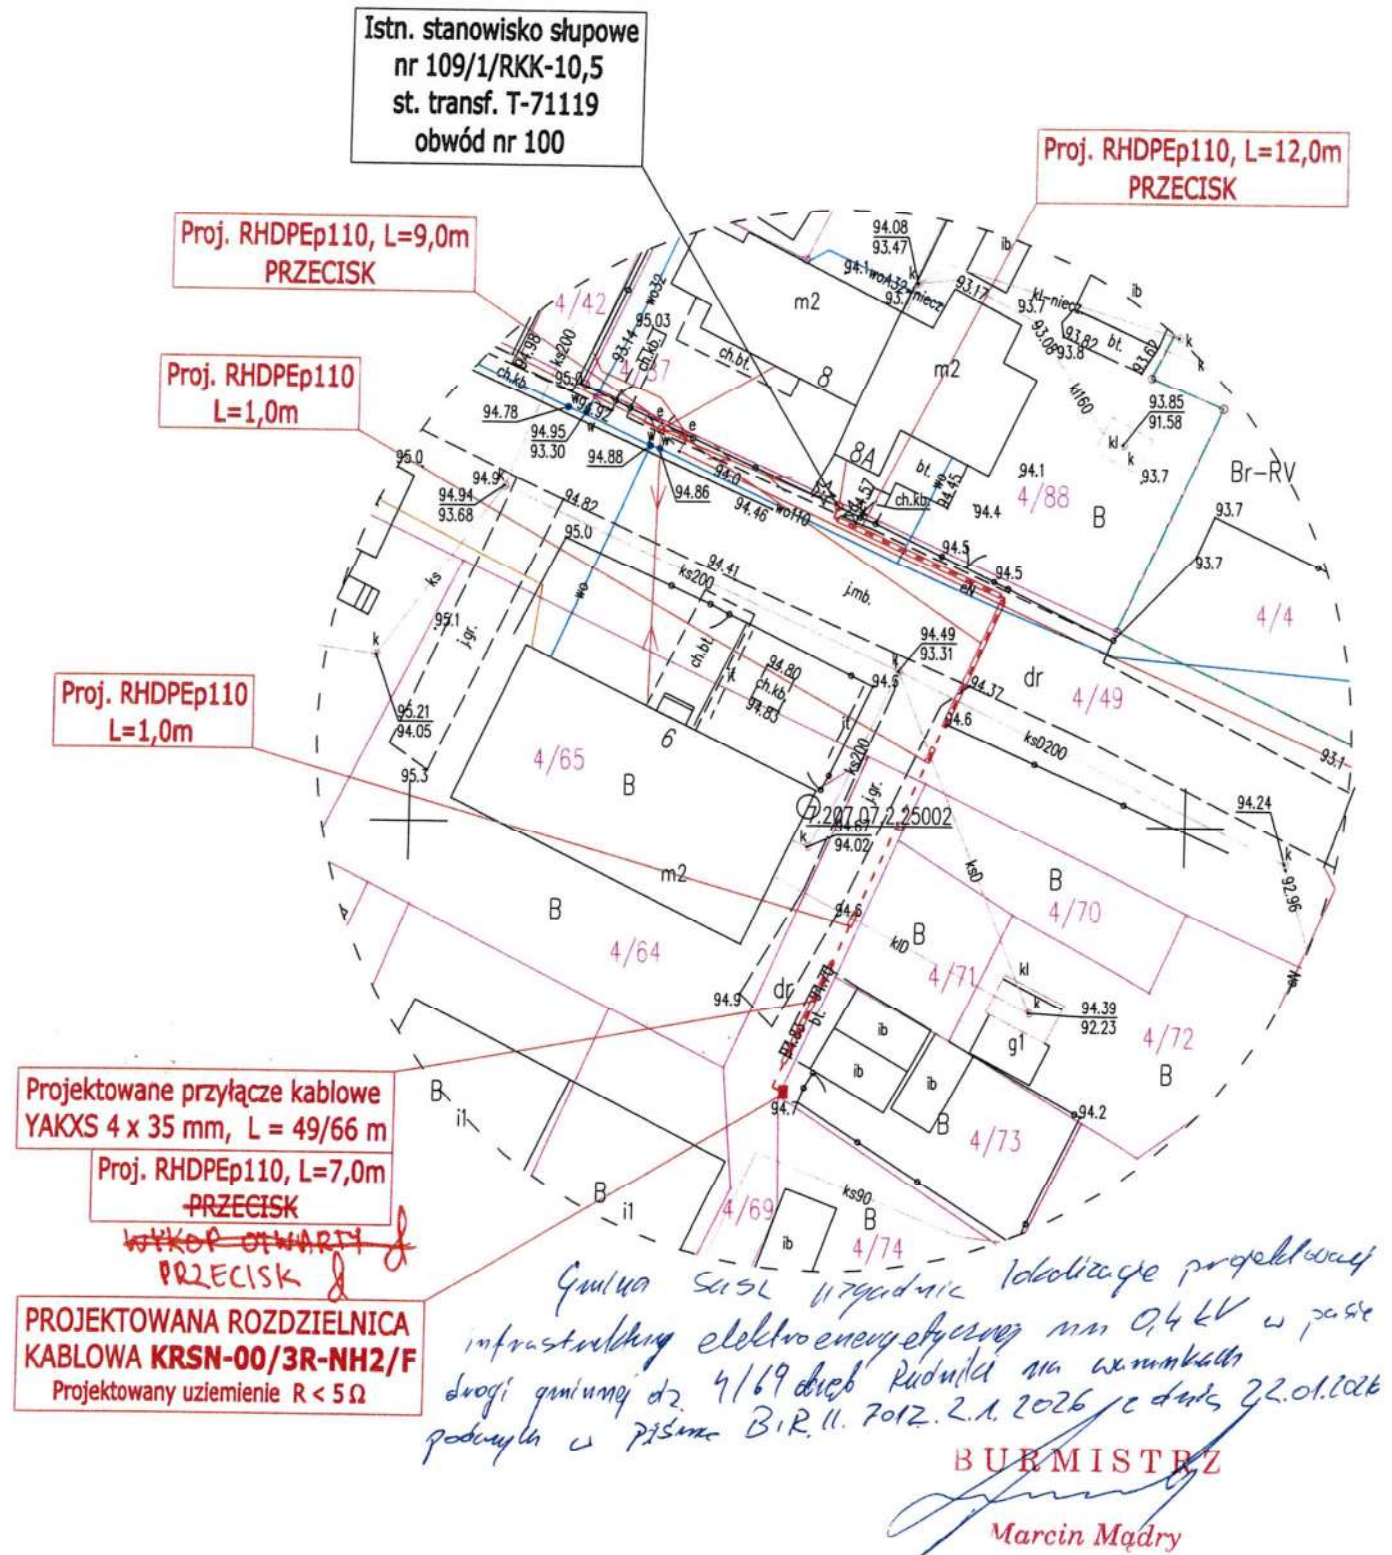

Nr zlecenia OBI/64/2502951

BIURO PROJEKTOWE "ELTOM" TOMASZ KASPROWICZ UL. KWIDZYŃSKA 9, 14 - 200 ŁAWA			
Skala 1:500	Inwestor ENERGA OPERATOR SA 80 - 557 Gdańsk, ul. Marynarki Polskiej 130		
Data styczeń 2026	Temat rysunku Trasa projektowanego przyłącza kablowego 0,4 kV wraz z rozdzielnicą kablową dla działki nr 4/73 - obr. 33		
	Adres Inwestycji RUDNIK, gm. SUSZ, dz. nr 4/49, 4/69, 4/73 - obr. 33		
Projektował upr. bud. WAM/0097/PWOE/12	inż. T. KASPROWICZ	Podpis	Nr rysunku 1 31

e) Sprawdzenie obciążalności prądowej długotrwałej

- Zabezpieczenie główne istniejącego obwodu nr 100, $I_b = 63 \text{ A (gF)}$

Istniejąca sieć napowietrzna AsXSn 4 x 50 mm² o $I_{dd} = 168 \text{ A}$

Istniejąca sieć napowietrzna AsXSn 4 x 25 mm² o $I_{dd} = 112 \text{ A}$

Projektowana sieć kablowa YAKXS 4 x 35 mm² o $I_{dd} = 135 \text{ A}$

26. Opinia geotechniczna

NIE DOTYCZY

27. Zestawienie danych na umieszczenie urządzeń w pasie drogowym

dz. nr 4/49

Nr działki	Długość [m]	szerokość [m]	powierzchnia [m ²]	kategoria	przeznaczenie
kabel w ziemi	4,0000	0,0223	0,0892	ziemia	pobocze drogi
kabel w rurze	22,0000	0,1100	2,4200	asfalt, polbruk	droga, chodnik
Razem:			2,5092 m ²		

dz. nr 4/69

Nr działki	Długość [m]	szerokość [m]	powierzchnia [m ²]	kategoria	przeznaczenie
kabel w ziemi	14,5000	0,0223	0,3234	ziemia	pobocze drogi
kabel w rurze	8,0000	0,1100	0,8800	ziemia	droga
Razem:			1,2034 m ²		

28. Kolizje/skrzyżowania

Teren przez który przebiega trasa projektowanego przyłącza kablowego jest częściowo gruntowy i częściowo utwardzony. Występuje skrzyżowanie projektowanego kabla z istniejącą siecią wodociagową, z istniejącą siecią energetyczną nN oraz z istniejącą siecią kanalizacyjną. W miejscu skrzyżowania z istniejącą drogą i chodnikiem utwardzonym (dz. nr 4/49) wykonać przeciski.

29. Ingerencja w zieleni wysoka

Istniejąca zieleni wysoka w obrębie niniejszej inwestycji pozostaje bez zmian.

30. Ochrona konserwatorska

NIE DOTYCZY

31. Opis projektu zagospodarowania terenu

a) Zakres opracowania

Projekt obejmuje:

- Przyłącze kablowe 0,4 kV

b) Przyłącze kablowe 0,4 kV

Przed przystąpieniem do prac ziemnych należy wykonać geodezyjne wytyczenie trasy kabla, zgodnie z rysunkiem nr 1. Projektowane przyłącze wykonać kablem YAKXS 4 x 35 mm².

Kabel układać w ziemi na głębokości 0,7 m na 10 cm podsypce z piasku, przysypać taką samą warstwą piasku i 15 cm warstwą gruntu, a następnie przykryć taśmą PCV koloru niebieskiego i zasypać do końca rów kablowy. Kabel w rowie układać „faliście”.

Kabel w miejscu skrzyżowania z istniejącym uzbrojeniem terenu wciągnąć do rur osłonowych RHDPEp 110.

W miejscu skrzyżowania z istniejącym chodnikiem i drogą powiatową (dz. nr 4/49) wykonać przeciski (metodą bezwykopową) z rur osłonowych RHDPEp 110 zgodnie z wydaną decyzją administracyjną. Kabel w miejscu wprowadzenia do projektowanej rozdzielnicy kablowej wciągnąć do rury osłonowej RHDPE 110. Na końcówki rur ułożonych w ziemi nałożyć pokrywę uszczelniającą mufoszczelną. Na końcówkę kabla (w rozdzielnicy kablowej) nałożyć palczatkę termokurczliwą AK4, 35 - 150. Na kabel nałożyć opaski z oznaczeniem przekroju, napięcia pracy, przeznaczenia kabla, roku budowy i użytkownika. Po ułożeniu kabla w rowie (przed jego zasypaniem) należy wykonać powykonawcze namiary geodezyjne jego trasy. Przy skrzyżowaniach i zbliżeniach z istniejącym i projektowanym uzbrojeniem terenu zachować odległość 0,5 m. Skrzyżowania i zbliżenia projektowanego kabla z istniejącym uzbrojeniem terenu wykonać zgodnie z obowiązującymi normami i przepisami PBUE.

32. Obszar oddziaływania inwestycji

Przepisy prawa, w oparciu o które dokonano określenia obszaru oddziaływania inwestycji:

L.p.	Nr działki	Przepisy
1.	33 – 4/49	Ustawa z dnia 7 lipca 1994 r. Prawo budowlane (Dz. U. z 2025 r. poz. 415 tekst jednolity)
2.	33 – 4/69	Ustawa z dnia 7 lipca 1994 r. Prawo budowlane (Dz. U. z 2025 r. poz. 415 tekst jednolity)
3.	33 – 4/73	Ustawa z dnia 7 lipca 1994 r. Prawo budowlane (Dz. U. z 2025 r. poz. 415 tekst jednolity)

33. Uwagi

Instalacje wykonać zgodnie z obowiązującymi warunkami technicznymi wykonania i odbioru robót elektrycznych. Po zakończeniu robót wykonać badania i pomiary sprawdzające. W/w prace naziemne i podziemne mogą wykonywać osoby z odpowiednimi ważnymi uprawnieniami w zakresie prowadzenia robót energetycznych. Jakikolwiek zmiany w projekcie należy uzgodnić z autorem opracowania. Skrzyżowania i zbliżenia projektowanego kabla z istniejącym uzbrojeniem terenu wykonać zgodnie z obowiązującymi normami i przepisami PBUE. Prace ziemne w pobliżu istniejącego i projektowanego uzbrojenia terenu wykonywać ręcznie z zachowaniem szczególnej ostrożności.

34. Zestawienia montażowe i demontażowe

Montaż:

L.p.	Nazwa materiału	Jednostka	Ilość
1.	Kabel YAKXS 4 x 35 mm ²	m	66
3.	Taśma PCV szer. 0,3 m, gr. 0,5 mm (niebieska)	m	28
4.	Piasek do podsypki	m ³	1,9
5.	Rura RHDPE Ø 110	m	1
6.	Rura RHDPE-UV Ø 110	m	3
7.	Rura RHDPEp Ø 110	m	30
8.	Palczatka termokurczliwa AK4, 35 – 150	szt.	1
9.	Pokrywa uszczelniająca mułoszczelna	szt.	12
10.	Wkładka WTN-2/25A (gG)	szt.	3
13.	Zwory WTZ-2	szt.	3
14.	Rozdzielnica kablowa KRSN-00/3R-NH2/F	komplet	1
18.	Bednarka ocynkowana 30 x 4 mm	m	10
19.	Pręt stalowy ocynkowany Ø 16 mm/1,5 m	szt.	6
20.	Uchwyt krzyżowy bednarka – pręt	szt.	1
21.	Grot	szt.	1
22.	Oznacznik kablowy na kabel	szt.	8
23.	Oznacznik kablowy dla proj. rozdzielnicy kablowej KRSN-00	szt.	2
27.	Oznacznik kablowy dla istn. słupa nr 109/1/RKK-10,5	szt.	1
28.	Oznacznik numeracji proj. rozdzielnicy kablowej KRSN-00	szt.	1
31.	Taśma DENSO	szt.	1
35.	Uchwyt do rury UMR(o) 110	szt.	3
36.	Uchwyt dystansowy SO 79.6	szt.	4
37.	Zacisk rozgałęźny SLIP 32.21	szt.	4
38.	Kształtka termokurczliwa REC 110	szt.	1
39.	Głowica kablowa napowietrzna SFEX4 16-35/SK	szt.	1
41.	Taśma mocująca COT37	szt.	6
42.	Klamra COT36	szt.	6

Stosować materiały które są zgodne ze standardami obowiązującymi w ENERGA OPERATOR SA.

35. Projekt Zagospodarowania Terenu