

ZAŚWIADCZENIE

Na podstawie art. 30 ust. 5 i 5aa – Prawo budowlane (tj. Dz. U z 2025 r., poz. 418 z późn. zm.), po spełnieniu wymagań zawartych w art. 30 ust. 2 i 2a – Prawo budowlane, tutejszy organ administracji architektoniczno – budowlanej zaświadcza o braku podstaw do wniesienia sprzeciwu do zgłoszenia zamiaru rozpoczęcia robót budowlanych nie objętych obowiązkiem uzyskania pozwolenia na budowę złożonego przez Inwestora tj. ENERGA OPERATOR SA. z siedzibą w Gdańsku, ul. Marynarki Polskiej 130, 80-557 Gdańsk w dniu 17.02.2026r., zgodnie z art. 29 ust. 1 pkt. 23 lit. a) ustawy z dnia 7 lipca 1994 roku – Prawo budowlane, polegających na budowie elektroenergetycznego przyłącza kablowego nn 0,4kV w celu przyłączenia budynku mieszkalnego jednorodzinnego na dz. nr 239; dz. nr 233/7 obr. ewid. 0007, jedn. ewid. 220901_1 Malbork.

Załączniki:

1. projekt instalacji elektrycznej – zał. nr 1 (wersja elektroniczna)

Poprawność nieznana

Dokument podpisany przez Grzegorz
Lemański
Data: 2026.03.09 14:48:19 CET

Z upoważnienia Starosty Malborskiego

p.o. Dyrektor Wydziału Architektury i Budownictwa
Grzegorz Lemański

(dokument podpisany elektronicznie)

Otrzymują:

1. ENERGA OPERATOR SA. z siedzibą w Gdańsku, ul. Marynarki Polskiej 130, 80-557 Gdańsk
adres do koresp.: Małgorzata Bryćko-Krauza (pełnomocnik inwestora) - eDoręczenie

oraz:

2. Powiatowy Inspektor Nadzoru Budowlanego, Pl. Słowiański 17, 82-200 Malbork
3. a/a

Klauzula informacyjna dotycząca przetwarzania danych osobowych na podstawie obowiązku prawnego ciążącego na administratorze danych (przetwarzanych) w związku z ustawą z dnia 7 lipca 1994 r. Prawo budowlane (t.j. z 2025 r., poz. 418 z późn. zm.) oraz ustawy z dnia 14 czerwca 1960 r. Kodeks postępowania administracyjnego (t.j. z 2025 r., poz. 1691).

Zgodnie z art. 13 ust. 1 i 2 rozporządzenia Parlamentu Europejskiego i Rady (UE) 2016/679 z dnia 27 kwietnia 2016 r. w sprawie ochrony osób fizycznych w związku z przetwarzaniem danych osobowych i w sprawie swobodnego przepływu takich danych oraz uchylenia dyrektywy 95/46/WE (ogólne rozporządzenie o ochronie danych) - (Dz. Urz. UE L 119, s. 1) zwanym dalej RODO informujemy, że:

1. Administratorem danych osobowych przetwarzanych w Starostwie Powiatowym w Malborku jest Starosta Malborski z siedzibą Pl. Słowiański 17, 82-200 Malbork, nr tel. 55 6460400, nr fax 55 2723462, poczta elektroniczna: starostwo@powiat.malbork.pl.
2. W sprawach związanych z przetwarzaniem danych osobowych oraz przysługującymi w związku z tym uprawnieniami można kontaktować się z inspektorem ochrony danych za pomocą poczty elektronicznej pod adresem - iod@powiat.malbork.pl.
3. Administrator przetwarza dane osobowe w celu wypełnienia obowiązku prawnego wynikającego z ustawy z dnia 7 lipca 1994 r. Prawo budowlane oraz ustawy z dnia 14 czerwca 1960 r. Kodeks postępowania administracyjnego.
4. Podstawą prawną przetwarzania danych osobowych jest art. 6 Rozporządzenia Parlamentu Europejskiego i Rady (UE) 2016/679 z dnia 27 kwietnia 2016 r. w sprawie ochrony osób fizycznych w związku z przetwarzaniem danych osobowych i w sprawie swobodnego przepływu takich danych oraz uchylenia dyrektywy 95/46/WE (ogólne rozporządzenie o ochronie danych), a także z dnia 7 lipca 1994 r. Prawo budowlane oraz ustawy z dnia 14 czerwca 1960 r. Kodeks postępowania administracyjnego.
5. Administrator udostępnia dane osobowe podmiotom upoważnionym na podstawie przepisów prawa.
6. Dane osobowe będą przechowywane przez okres niezbędny do realizacji celów przetwarzania dla jakich zostały zebrane, a następnie przez okres wynikający z kategorii archiwalnej dokumentacji, określonej w Rozporządzeniu Prezesa Rady Ministrów z dnia 18 stycznia 2011 r. w sprawie instrukcji kancelaryjnej, jednolitych rzeczowych wykazów akt oraz instrukcji w sprawie organizacji i zakresu działania archiwów zakładowych
7. W związku z przetwarzaniem danych osobowych przysługuje zgodnie z RODO:
 - a) prawo dostępu do swoich danych oraz otrzymania ich kopii;
 - b) prawo do sprostowania (poprawiania) swoich danych;
 - c) prawo do usunięcia danych, ograniczenia przetwarzania danych;
 - d) prawo do wniesienia sprzeciwu wobec przetwarzania danych;
 - e) prawo do przenoszenia danych;
 - f) prawo do wniesienia skargi do organu nadzorczego.
8. Administrator nie zamierza przekazywać danych do państwa trzeciego ani do organizacji międzynarodowych.
9. W przypadku uznania, że przetwarzanie danych osobowych narusza przepisy ogólnego rozporządzenia o ochronie danych osobowych z dnia 27 kwietnia 2016 r., przysługuje prawo wniesienia skargi do organu nadzorczego - Urzędu Ochrony Danych Osobowych.
10. Podanie danych osobowych jest wymogiem ustawowym i w tym zakresie ich podanie ma charakter obowiązkowy.
11. Dane osobowe, na których przetwarzanie została wyrażona zgoda, przetwarzane są do czasu jej wycofania. Prawo do cofnięcia zgody przysługuje w dowolnym momencie.
12. Dane osobowe nie będą podlegały zautomatyzowanemu podejmowaniu decyzji, w tym profilowaniu.

Malbork, dn. 10.02.2026 r.

Starosta Malborski
Pl. Słowiański 17
82-200 Malbork

Znak sprawy: VI..6630.20.2026

ODPIS
PROTOKOŁU Z NARADY KOORDYNACYJNEJ
zakończoney w dniu 10.02.2026 r.
w sprawie usytuowania projektowanej sieci uzbrojenia terenu

Przedmiot narady:	Budowa przyłącza kablowego nn-0,4 kV
Lokalizacja:	Malbork ul. Ziel;eniecka obr. 0007,7 dz. 233/7
Wnioskodawca:	BRYĆKO-KRAUZA MAŁGORZATA ul. Kazimierza Deyny 10, 83-034 Trąbki Małe
Inwestor:	ENERGA OPERATOR S.A. UL. MARYNARKI POLSKIEJ 130, 80-557 GDAŃSK, ODDZIAŁ OLSZTYN ul. Tuwima 6, 10-950 Olsztyn
Projektant:	MAŁGORZATA BRYĆKO-KRAUZA Inne upr.: budowlane: POM/0005/PWOE/06
Przewodniczący:	Bożena Teska Główny specjalista
Sposób przeprowadzenia narady:	elektroniczny
Data wpływu:	29.01.2026 r.

PODSUMOWANIE NARADY
Uzgodniono pozytywnie z uwagami

Lista uczestników narady koordynacyjnej wraz z uwagami

Lp.	Nazwa instytucji Sposób uczestnictwa	Stanowisko Uwagi	Imię i nazwisko uczestnika
1	ENERGA - OPERATOR SA ODDZIAŁ W OLSZTYNIE RD Kwidzyn 82-500 Kwidzyn ul. Łąkowa 38 elektroniczny	Stanowisko pozytywne Projekt uzgodniono bez uwag.	Waldemar Sokołowski
2	Gazownia w Malborku 82-200 Malbork ulica Bolesława Chrobrego 30 elektroniczny	Stanowisko pozytywne Uzgodniono zgodnie z załączonymi uwagami: 1. Rozpoczęcie robót należy zgłosić pisemnie w Gazowni w Malborku, na min. 7 dni przed ich rozpoczęciem. 2. W przypadku natrafienia na niezainwentaryzowaną sieć gazową lub uszkodzenia sieci gazowej należy wstrzymać prace i niezwłocznie powiadomić Pogotowie Gazowe tel. nr 992 lub Gazownię w Malborku. 3. Wszelkie uszkodzenia sieci gazowej zostaną usunięte na koszt Inwestora i Wykonawcy.	Tadeusz Procyk

Dokument wygenerował(a): Piotr B, dn. 10-02-2026 11:38:56

Jeżeli dokument jest wystawiony elektronicznie, to nie wymaga podpisu analogowego ani pieczęci, lecz wymaga podpisu elektronicznego.

Uwaga: podpis elektroniczny jest niewidoczny – można go zweryfikować tylko odpowiednim programem

		4. Szczegółowy przebieg tras istniejących gazociągów należy ustalić na budowie, na podstawie przekopów kontrolnych i potwierdzić wpisem do Dziennika Budowy. 5. W pobliżu istniejącej sieci gazowej roboty ziemne należy wykonywać ręcznie. 6. Należy zachować przykrycie gazociągu 0,8 m -1,2m. 7. Należy zachować wszystkie wymagane odległości od istniejącej/projektowanej sieci gazowej zgodnie z Rozporządzeniem Ministra Gospodarki z dnia 26 kwietnia 2013 r. w sprawie warunków technicznych, jakim powinny odpowiadać sieci gazowe i ich usytuowanie Dz.U. z 2013 poz. 640.	
3	Energa OŚwietlenie Sopot ul. Rzemieśnicza 17/19 81-855 Sopot elektroniczny	Uczestnik nieobecny na naradzie Przedstawiciel branży nie uczestniczył w naradzie koordynacyjnej.	
4	Netia S.A Gdańsk 02-822 Warszawa ul. Poleczki 13 elektroniczny	Stanowisko pozytywne - przed przystąpieniem do robót uzgodnić z Netia S.A. harmonogram prac oraz zgłosić pisemnie (z 14-dniowym wyprzedzeniem) zamiar rozpoczęcia prac na adres: Netia S.A. Dział Utrzymania Infrastruktury Sieciowej, 80-387 Gdańsk, ul. Arkońska 6/A4, tel. +48 22 352 67 94, fax +48 58 783 0150, e-mail: nadzory@netia.pl; - prace wzdłuż sieci telekomunikacyjnej Netia S.A. (mniej niż 2m) należy prowadzić po wytyczeniu jej przebiegu, ze szczególną ostrożnością z wykluczeniem użycia sprzętu mechanicznego oraz przy nadzorze przedstawiciela Netia S.A. (usługa płatna); - kolidujące urządzenia telekomunikacyjne należy zabezpieczyć zgodnie z normami; - w przypadku uszkodzenia w trakcie prac sieci telekomunikacyjnej Netia S.A. Wykonawca zobowiązany jest niezwłocznie powiadomić o tym fakcie Operatora, tel. +48 22 330 22 33 (czynny 24h); - koszty wszelkich robót i napraw uszkodzeń sieci telekomunikacyjnej Netia S.A. powstałe w wyniku prowadzonych prac jak i wynikające z wadliwego ich wykonania ponosi Inwestor/Wykonawca; - Netia S.A. zastrzega sobie możliwość dochodzenia roszczeń z tytułu strat w ruchu telekomunikacyjnym powstałych w wyniku uszkodzenia sieci telekomunikacyjnej Netia S.A.;	Krzysztof Osiecki
5	ORANGE Polska S.A elektroniczny	Uczestnik nieobecny na naradzie Przedstawiciel branży nie uczestniczył w naradzie koordynacyjnej.	
6	PRZEDSIĘBIORSTWO WODOCIĄGÓW I KANALIZACJI W MALBORKU Sp. z o.o ul. Chrobrego 31 82-200 Malbork elektroniczny	Stanowisko pozytywne Uzgodniono bez uwag.	Adam Boguszewicz
7	Światłowód Inwestycje Sp. z o.o. Al. Jerozolimskie 160 02-326 Warszawa elektroniczny	Uczestnik nieobecny na naradzie Przedstawiciel branży nie uczestniczył w naradzie koordynacyjnej.	
8	Urząd Miasta Malborka 82-200 Malbork Pl. Słowiański 5 elektroniczny	Stanowisko pozytywne Zgodnie z decyzją nr 1/2026 z dnia 08.01.2026	Witold Wijas
	Wnioskodawca		BRYĆKO-KRAUZA MAŁGORZATA

Dokument wygenerował(a): Piotr B, dn. 10-02-2026 11:38:56

Jeżeli dokument jest wystawiony elektronicznie, to nie wymaga podpisu analogowego ani pieczęci, lecz wymaga podpisu elektronicznego.

Uwaga: podpis elektroniczny jest niewidoczny – można go zweryfikować tylko odpowiednim programem

Treść protokołu została uzgodniona z osobami, które uczestniczyły w naradzie wyłącznie za pomocą środków komunikacji elektronicznej.

Z upoważnienia Starosty Malborskiego
Piotr Baranowski Inspektor

Podpis jest prawidłowy

Dokument podpisany przez Piotr Baranowski
Data: 2026.02.10 11:37:39 CET

.....
Podpis przewodniczącego narady

POUCZENIE:

1. Przedstawiciele instytucji zostali zawiadomieni o sposobie, terminie i miejscu przeprowadzenia narady koordynacyjnej zgodnie z ustawą Prawo geodezyjne i kartograficzne (t.j. Dz. U. z 2020 r. poz.2052 z późn. zm.). W myśl art. 28b ust. 3 pkt 4 tej ustawy w naradzie koordynacyjnej mogą wziąć udział również inne podmioty, które mogą być zainteresowane rezultatami narady koordynacyjnej, w szczególności zarządzające terenami zamkniętymi, w przypadku sytuowania części projektowanych sieci na tych terenach.
2. Niniejsze uzgodnienie wykonano w oparciu o treść mapy zasadniczej, która może nie zawierać projektów wszystkich urządzeń podziemnych nie podlegających uzgodnieniu na mocy art. 28b ust. 2 ustawy Prawo geodezyjne i kartograficzne (t.j. Dz. U. z 2020 r. poz.2052 z późn. zm.).
3. Znaki geodezyjne, urządzenia zabezpieczające te znaki oraz budowle triangulacyjne podlegają ochronie w myśl art. 15 ustawy Prawo geodezyjne i kartograficzne (t.j. Dz. U. z 2020 r. poz.2052 z późn. zm.).


Nazwa zamierzenia Budowlanego kablowego nn-0,4 kV w celu przyłączenia do sieci elektroenergetycznej budynku mieszkalnego na dz. nr 239			Jednostka projektowa: PROJEKTOR Usługi Inżynieryjne Małgorzata Brycko-Krauza		
Usytuowanie obiektu: obr. 0007, 7 Malbork ul. Zieleniecka dz. 233/7			Inwestor: Energia-Operator S.A Oddział w Olsztynie ul. Tuwima 6, 10-950 Olsztyn		
Tytuł rysunku: Projekt zagospodarowania terenu					
nr OBI: 24/2503706					
Obszar stacji transformatorowej "Okopowa" obw. 300					
Funkcja	Imię i nazwisko	nr uprawnień	Skala 1:500		rys. nr 1
Projektantka	mgr inż. Małgorzata Brycko-Krauza	POM/0005/PWOE/06	w spec. elektrycznej i elektroenergetycznej		Data 01.2026
					podpis

Obszar oddziaływania obiektu
w całości mieści się na działkach,
na których został zaprojektowany.

Za zgodność z oryginałem
Małgorzata Brycko-Krauza

LEGENDA:
proj. przyłącze kablowe nn-0,4 kV
proj. szafy pomiarowe

Podpis jest prawidłowy
Dokument podpisany przez
MALGORZATA BRYCKO-KRAUZA
Data: 2026.01.29 15:26:09 CET

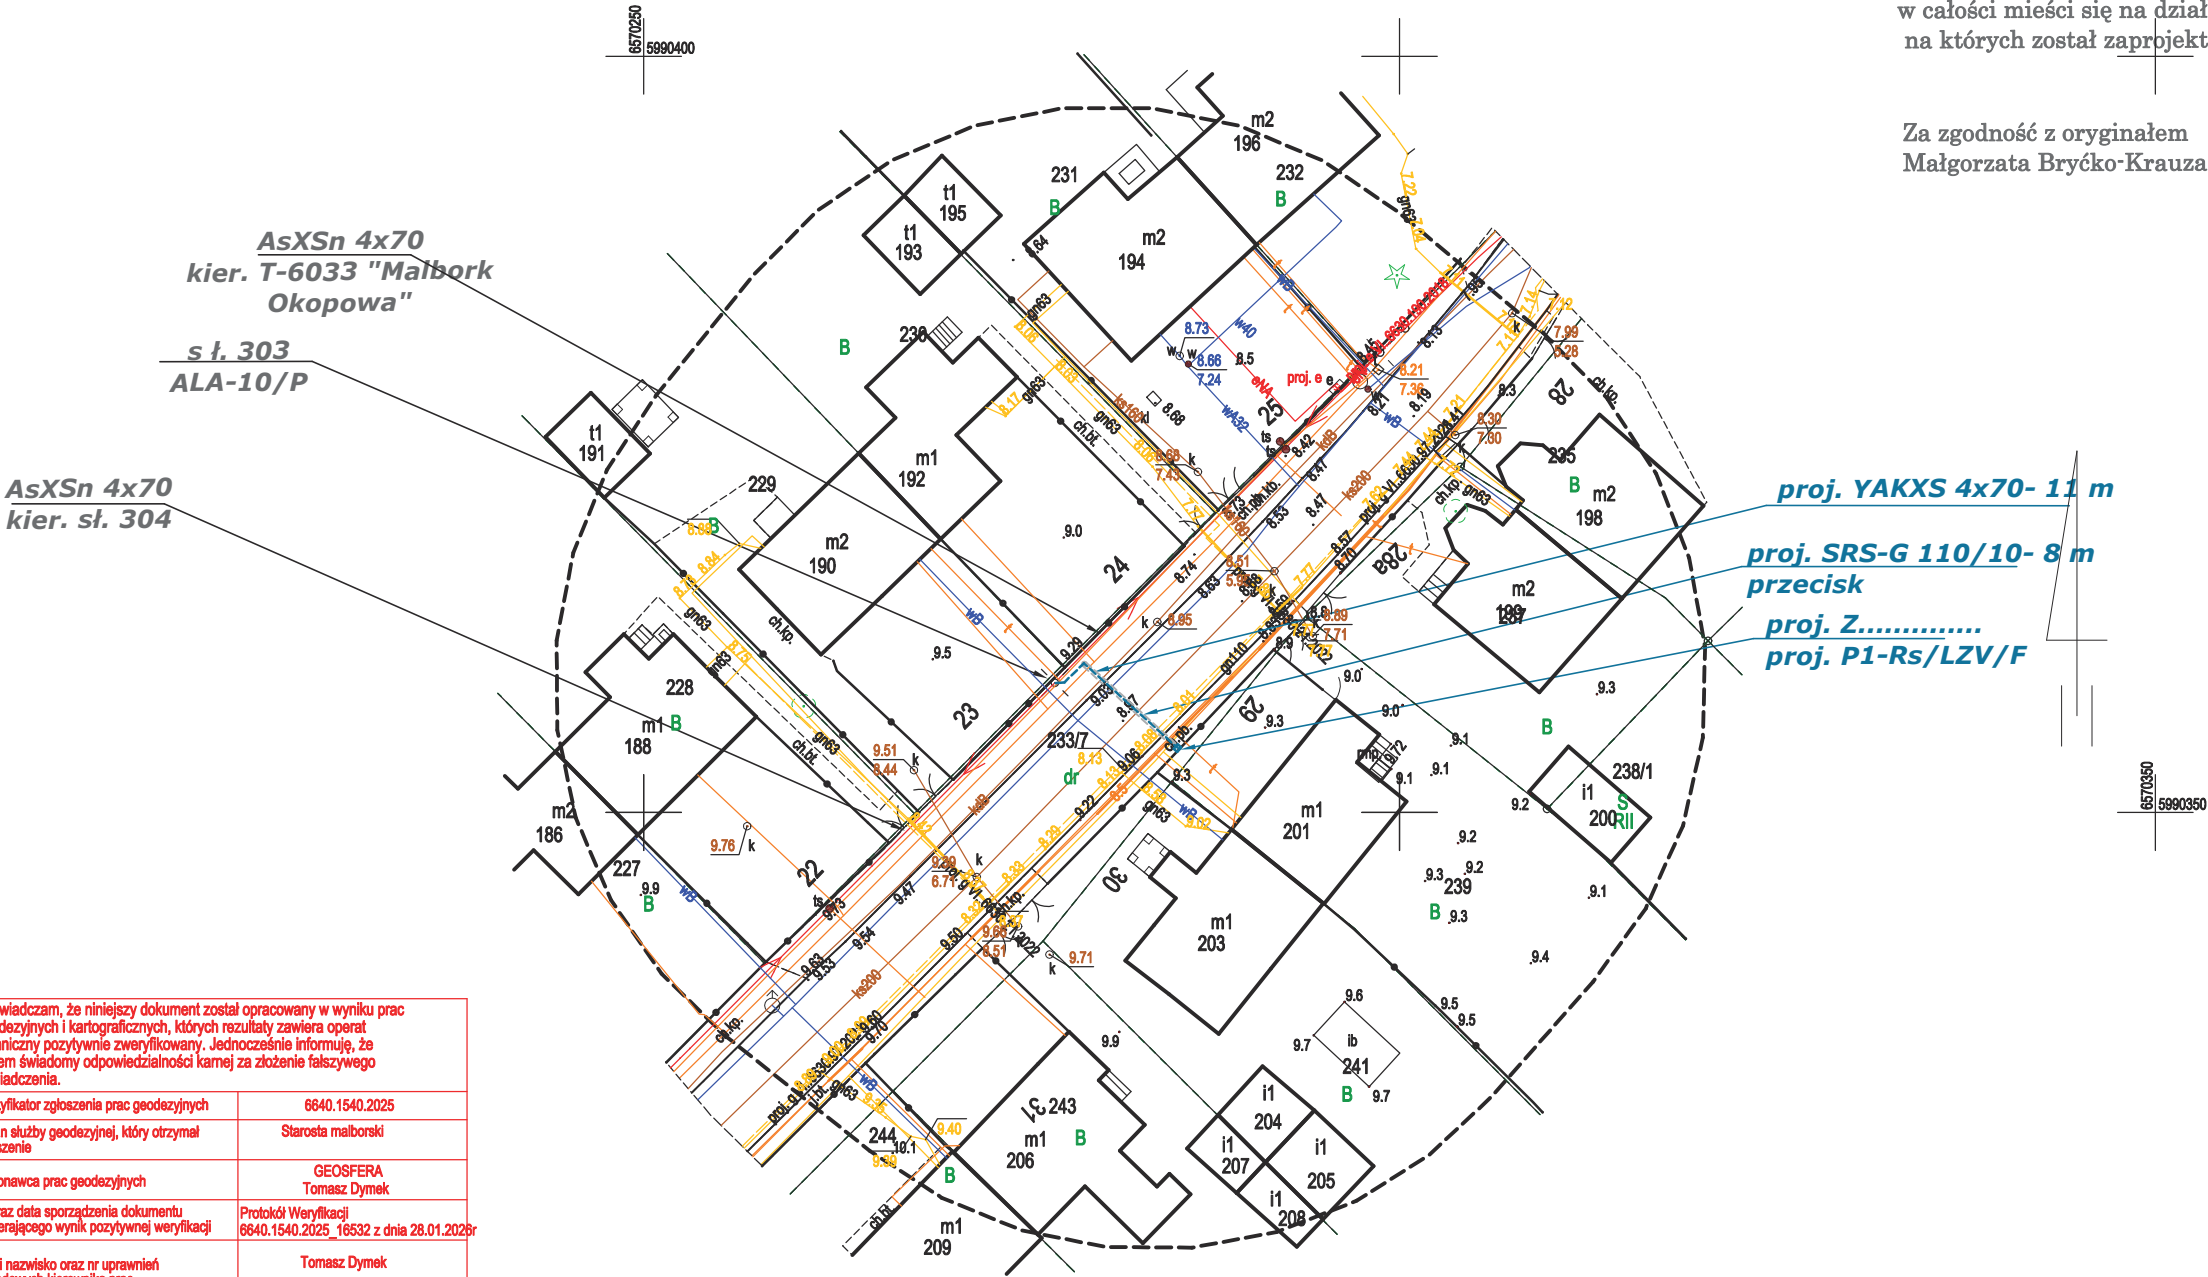

Poświadczam, że niniejszy dokument został opracowany w wyniku prac geodezyjnych i kartograficznych, których rezultaty zawiera operat techniczny pozytywnie zweryfikowany. Jednocześnie informuję, że jestem świadomy odpowiedzialności kamej za złożenie fałszywego oświadczenia.	
Identyfikator zgłoszenia prac geodezyjnych	6640.1540.2025
Organ służby geodezyjnej, który otrzymał zgłoszenie	Starosta malborski
Wykonawca prac geodezyjnych	GEOSFERA Tomasz Dymek
Nr oraz data sporządzenia dokumentu zawierającego wynik pozytywnej weryfikacji	Protokół Weryfikacji 6640.1540.2025_16532 z dnia 28.01.2026r
Imię i nazwisko oraz nr uprawnień zawodowych kierownika prac	Tomasz Dymek Nr uprawnień 20298, zakres 1,2

województwo: pomorskie
gm. : 220901_1 Malbork
ob. : 0007, 7
dz.nr 239

Mapa do celów projektowych skala 1:500

Poziomy układ geodezyjny - "2000/18" Wysokościowy układ geodezyjny - PL-EVRF2007-NH
Mapę opracowano na podstawie materiałów źródłowych otrzymanych z PODGiK w Malborku.
oraz dokonanego pomiaru bezpośredniego. Dane w zakresie ewidencji gruntów naniesiono
na podstawie materiałów otrzymanych z PODGiK w Malborku, bez prawnego ustalenia granic.
Służebności gruntowych nie badano.

Nie wyklucza się istnienia w terenie innych, nie wykazanych na niniejszej mapie urządzeń podziemnych,
które nie były zgłoszone do inwentaryzacji. Nie przeprowadzono wywiadu w instytucjach branżowych.

Sekcja mapy zasadniczej: 6.214.29.24.4.2
Oznaczenie granic obszaru, który był przedmiotem aktualizacji: - - - - -
Miejsce i data opracowania mapy: Grobelno, dn. 2026.01.02

Wykonawca:
GEOSFERA
Grobelno 58E
82-200 Malbork

Kierownik pracy
mgr inż. Tomasz Dymek
upr. nr 20298 (1,2)

Starosta Malborski
Dokumentacja projektowa nr
VI..6630.20.2026
była przedmiotem narady
koordynacyjnej przeprowadzonej
za pomocą środków
komunikacji elektronicznej
zakończoną w dniu: 10-02-2026
Z up. Starosty
Piotr Baranowski Inspektor
PRZEWODNICZĄCY NARADY
KOORDYNACYJNEJ

Podpis jest prawidłowy
Dokument podpisany przez Piotr
Baranowski
Data: 2026.02.10 11:44:03 CET

D E C Y Z J A NR 1/2026

Na podstawie art. 39 ust. 3, 3a ustawy z dnia 21 marca 1985 r. o drogach publicznych (t.j. Dz. U. 2025 r. poz. 889 ze zmianami) i ROZPORZĄDZENIA MINISTRA INFRASTRUKTURY z dnia 24 czerwca 2022 r. w sprawie przepisów techniczno-budowlanych dotyczących dróg publicznych (Dz. U. 2022 r. poz. 1518) oraz art. 104 ustawy z dnia 14 czerwca 1960 r. Kodeks postępowania administracyjnego (t.j. Dz. U. 2025 r. poz. 1691 ze zmianami).

Po rozpatrzeniu wniosku z dnia 07.01.2026 r. (data wpływu do tut. Urzędu 07.01.2026 r.)
PROJEKTOR Usługi Inżynieryjne – Małgorzata Bryćko - Krauza
ul. Kazimierza Deyny 10, 83-034 Trąbki Małe w sprawie uzgodnienia budowy
przyłącza kablowego nN-0,4 kV w Malborku ul. Zieleniecka.

Z E Z W A L A S I Ę

na umieszczenie w działce nr 233/7 obr. 7 przyłącza kablowego nN-0,4 kV prowadzącego do dz. nr 239 obr. 7 w Malborku ul. Zieleniecka zgodnie z załącznikiem graficznym do niniejszej decyzji.

Niniejsze zezwolenie obejmuje umieszczenie:

- **przyłącza kablowego YAKXS 4x70 mm² - L= 11,00 m wraz z szafą pomiarową**

Warunki umieszczenia urządzeń infrastruktury technicznej w pasie dróg gminnych:

1. Przejście przez drogę należy wykonać metodą minimalizującą konieczność naruszania jezdni np. przeciskiem, przewiertem. W przypadku braku możliwości wykonania prac metodą bezwykopową zarządca drogi wymagać będzie wydłużenia okresu gwarancji z 24 miesięcy na wykonane prace. Adnotacja taka zostanie ujęta w decyzji na zajęcie pasa drogowego i w protokole odbioru pasa drogowego po wykonanych robotach.
2. Pas drogi gminnej, po wykonanych pracach związanych z umieszczeniem przyłącza kablowego należy doprowadzić do stanu poprzedniego.
3. Inwestor zobowiązany jest do przywrócenia pasa drogowego do stanu pierwotnego z uwzględnieniem odpowiedniego zagęszczenia gruntu w granicach działek drogowych.
4. Lokalizacja uzgadnianych urządzeń w pasie drogowym nie może naruszyć urządzeń odwadniających i innych elementów technicznych drogi.
5. Projektowane przyłącze kablowe przechodzące przez dojazdy i dojścia do posesji prywatnych, należy wykonać w taki sposób, aby nie zakłócić dostępu pieszego i komunikacji kołowej, dlatego termin prac należy uzgodnić również z właścicielami terenów przyległych.
6. **Przed przystąpieniem do robót Inwestor planowanego przyłącza kablowego winien złożyć do Burmistrza Miasta Malborka wniosek o wydanie decyzji na zajęcie pasa drogowego. W decyzji zostanie ustalona opłata za zajęcie pasa drogowego oraz opłata roczna za umieszczenie urządzenia obcego.**

7. W przypadku kolizji projektowanego przyłącza kablowego z ewentualną przyszłą rozbudową miejskiej infrastruktury technicznej zobowiązuje się Inwestora tego przyłącza do jego przebudowy własnym kosztem i staraniem.
8. Zgodnie z art. 39 ust.3a pkt.1 ustawy z dnia 21 marca 1985 rok o drogach publicznych oraz ustawą z dnia 7 lipca 1994 r. Prawo budowlane (t.j. Dz. U. z 2025 r. poz. 418 ze zmianami) Inwestor przed rozpoczęciem robót budowlanych zobowiązany jest do uzyskania pozwolenia na budowę lub zgłoszenia budowy albo wykonania robót budowlanych.
9. **W przypadku, gdy zajęcie pasa drogowego będzie wpływało na ruch drogowy lub ograniczało widoczność na drodze albo powodowało wprowadzenie zmian w istniejącej organizacji ruchu pojazdów lub pieszych to roboty należy oznakować zgodnie z „Projektem organizacji ruchu” uwzględniającym korektę istniejącego w terenie oznakowania, który podlega zatwierdzeniu przez organ zarządzający ruchem tj. przez *Starostę Powiatu Malborskiego Przedmiotowy projekt będzie wymagany przy ubieganiu się o zezwolenie na zajęcie pasa drogowego.***

UZASADNIENIE

PROJEKTOR Usługi Inżynieryjne – Małgorzata Bryćko - Krauza ul. Kazimierza Deyny 10, 83-034 Trąbki Małe wnioskiem z dnia 07.01.2026 r. (data wpływu do tut. Urzędu 07.01.2026 r.) wystąpił o wyrażenie zgody na umieszczenie:

- **przyłącza kablowego YAKXS 4x70 mm² - L= 11,00 m wraz z szafą pomiarową**

w działce **nr 233/7 obr. 7 w Malborku** zgodnie z załącznikiem graficznym do niniejszej decyzji.

W myśl art. 39 ust.1 ww. ustawy o drogach publicznych zabrania się dokonywania w pasie drogowym czynności, które mogłyby powodować niszczenie lub uszkodzenie drogi i jej urządzeń, albo zmniejszenie jej trwałości oraz zagrażać bezpieczeństwu ruchu drogowego. W szczególności zabrania się: lokalizacji obiektów budowlanych, umieszczania urządzeń, przedmiotów i materiałów niezwiązanych z potrzebami zarządzania drogami lub potrzebami ruchu drogowego.

Niniejszego przepisu nie stosuje się jednak do umieszczenia, konserwacji, przebudowy i naprawy infrastruktury telekomunikacyjnej w rozumieniu ustawy z dnia 16 lipca 2004 r. - Prawo telekomunikacyjne (t.j. Dz. U. z 2024 r. poz. 34 ze zmianami) oraz urządzeń służących do doprowadzania lub odprowadzania płynów, pary, gazu energii elektrycznej oraz urządzeń związanych z ich eksploatacją, a także do innych czynności związanych z eksploatacją tej infrastruktury i urządzeń, jeżeli warunki techniczne i wymogi bezpieczeństwa na to pozwalają.

Lokalizowanie powyższych urządzeń, w pasie drogowym, może nastąpić wyłącznie za zezwoleniem właściwego zarządcy drogi, wydawanym w drodze decyzji administracyjnej. Obowiązek uzyskania wnioskowanego zezwolenia wynika z artykułu 39 ust. 3 i 3 a ustawy z dnia 21 marca 1985 r. o drogach publicznych. Zarządca drogi może odmówić wydania niniejszego zezwolenia wyłącznie, jeżeli umieszczenie urządzenia spowodowałoby zagrożenie bezpieczeństwa ruchu drogowego, naruszenie wymagań wynikających z przepisów odrębnych lub miałyby doprowadzić do utraty uprawnień z tytułu gwarancji lub rękojmi w zakresie budowy, przebudowy lub remontu drogi.

W niniejszym przypadku Zarządca drogi uznał, że zachodzą przesłanki określone w art. 39 ust. 3 ustawy uzasadniające wyrażenie zgody na zaprojektowanie, wykonanie przyłącza kablowego nN-0,4 kV na **dz. nr 233/7 obr. 7 w Malborku ul. Zieleniecka**.

Lokalizacja nie powinna wpływać negatywnie na funkcjonowanie układu drogowego pod warunkiem zachowania przez stronę wnioskującą wymienionych w decyzji warunków.

Decyzja jest zgodna z wolą strony. Zgodnie z warunkami niniejszej decyzji przed przystąpieniem do robót, do fizycznego umieszczenia urządzeń nie związanych z potrzebami zarządzania drogami lub potrzebami ruchu drogowego inwestor robót jest zobowiązany do wystąpienia z wnioskiem o zajęcie pasa drogowego.

POUCZENIE

1. Niniejsza decyzja daje prawo dysponowania terenem na cele budowlane w rozumieniu przepisów art. 33 ust. 2 pkt. 2 ustawy z dnia 07.07.1994 r. prawo budowlane (t.j. Dz. U. z 2025 r. poz. 418 ze zmianami).
2. **Decyzja niniejsza nie uprawnia do rozpoczęcia robót w obszarze pasa drogowego dróg gminnych.**
3. Po uzyskaniu pozwolenia na budowę lub zgłoszenia robót budowlanych Inwestor, przed przystąpieniem do robót, winien złożyć do Burmistrza Miasta Malborka wniosek o wydanie decyzji na zajęcie pasa drogowego.
4. Od niniejszej Decyzji służy stronie odwołanie do Samorządowego Kolegium Odwoławczego w Gdańsku za pośrednictwem Burmistrza Miasta Malborka w terminie 14 dni od dnia jej doręczenia.

Decyzja zwolniona z opłaty skarbowej na podstawie części III ust. 44 kol. 4 pkt. 9 załącznika do Ustawy z dnia 16 listopada 2006 r. o opłacie skarbowej (t.j. Dz. U. z 2025 r. poz. 1154 ze zmianami)

Podpis jest prawidłowy

Dokument podpisany przez
Marek Charzewski; Miasto
Malbork
Data: 2026.01.29 08:40:00 CET

Burmistrz
Miasta Malborka

Marek Charzewski

Załącznik:

1. mapa w skali 1: 500

Otrzymują:

1. Energa - Operator S.A. ul. Tuwima 6, 10-950 Olsztyn
2. PROJEKTOR Usługi Inżynieryjne – Małgorzata Bryćko - Krauza
ul. Kazimierza Deyny 10, 83-034 Trąbki Małe
3. GKO a/a

Administratorem Pani/Pana danych osobowych jest Miasto Malbork o danych kontaktowych:

1) adres do korespondencji: Plac Słowiański 5, 82-200 Malbork;

2) tel.: (55) 629 04 24;

3) e-mail: magistrat@um.malbork.pl

W sprawach związanych z przetwarzaniem danych osobowych, można kontaktować się Inspektorem Ochrony Danych pod numerem tel. 55 629 04 03.

Dane osobowe będą przetwarzane w celu rozpatrzenia lub załatwienia sprawy oraz w celach archiwizacji.

Podstawę prawną przetwarzania danych osobowych stanowi ustawa z dnia 14 czerwca 1960 r. Kodeks postępowania administracyjnego (tj. Dz. U. z 2023 r. poz. 775 ze zmianami), ustawa z dnia 14 lipca 1983 r. o narodowym zasobie archiwalnym i archiwach (Dz. U. z 2020 r. poz. 164 ze zmianami) oraz art. 6 ust 1 lit. c Rozporządzenia Parlamentu Europejskiego i Rady (UE) 2016/679 z dnia 27 kwietnia 2016 r. w sprawie ochrony osób fizycznych w związku z przetwarzaniem danych osobowych i w sprawie swobodnego przepływu takich danych oraz uchylenia dyrektywy 95/46/WE.

Dane osobowe mogą być ujawniane, w celu rozpatrzenia lub załatwienia sprawy, podmiotom przetwarzającym dane na podstawie zawartych umów.

Dane osobowe będą przechowywane przez okres rozpatrywania sprawy oraz przez okres przewidzianej prawem archiwizacji akt sprawy.

Osobie, której dotyczą dane osobowe, przysługują:

1) prawo dostępu do danych, ich sprostowania, usunięcia lub ograniczenia przetwarzania, na warunkach określonych w Rozporządzenia Parlamentu Europejskiego i Rady (UE) 2016/679 z dnia 27 kwietnia 2016 r. w sprawie ochrony osób fizycznych w związku z przetwarzaniem danych osobowych i w sprawie swobodnego przepływu takich danych oraz uchylenia dyrektywy 95/46/WE.


2) Prawo wniesienia skargi do prezesa Urzędu Ochrony Danych Osobowych.

Udostępnienie danych jest wymogiem ustawowym i stanowi warunek rozpatrzenia lub załatwienia sprawy.

Załącznik nr 1 do
Decyzji nr 1/2026 z
dnia 08.01.2026 r

Podpis jest prawidłowy


Dokument podpisany przez
Marek Charzewski, Miasto
Malbork
Data: 2026.01.23 12:54:15 CET

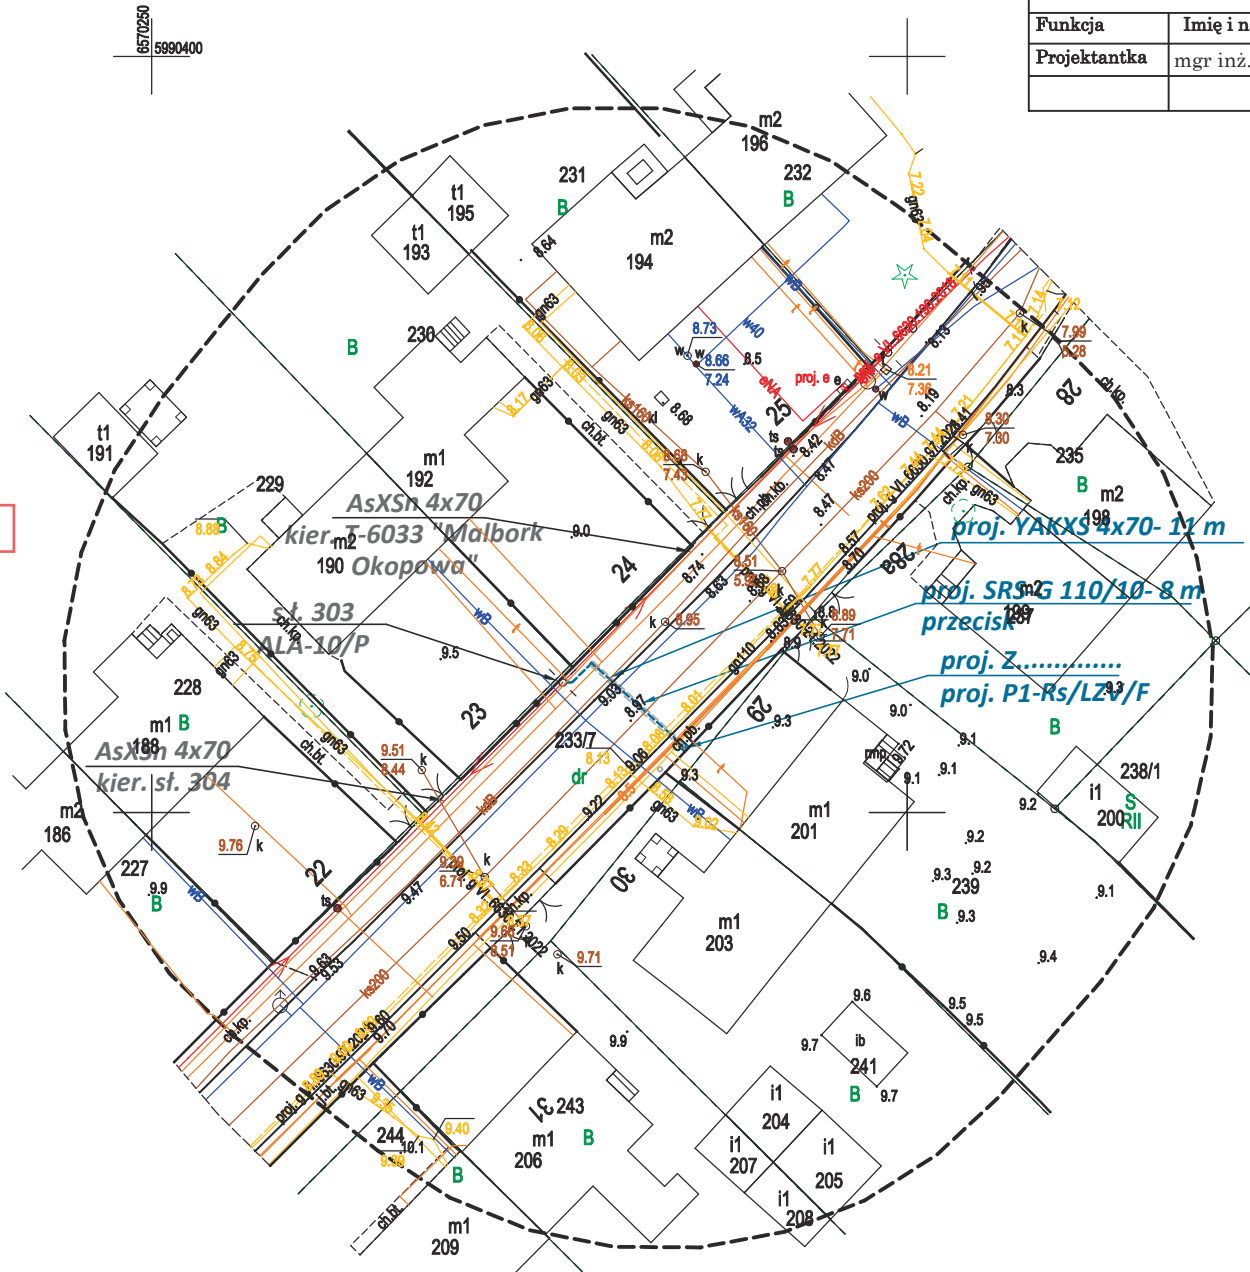

Obszar oddziaływania obiektu
w całości mieści się na działkach,
na których został zaprojektowany.

Za zgodność z oryginałem
Małgorzata Bryćko-Krauza

LEGENDA:
--- proj. przyłącze kablowe nn-0,4 kV
□ proj. szafy pomiarowe

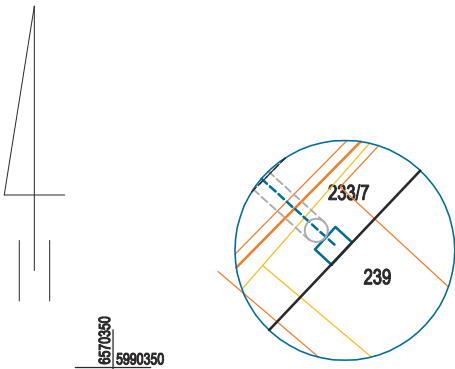

szczegół lok. złącza w
skali 1:100

Nazwa zamierzenia budowlanego: Budowa przyłącza kablowego nn-0,4 kV w celu przyłączenia do sieci elektroenergetycznej budynku mieszkalnego na dz. nr 239				Jednostka projektowa: PROJEKTOR Usługi Inżynieryjne Małgorzata Bryćko-Krauza		
Usytuowanie obiektu: obr. 0007, 7 Malbork ul. Zieleniecka dz. 233/7				Inwestor: Energia-Operator S.A Oddział w Olsztynie ul. Tuwima 6, 10-950 Olsztyn		
Tytuł rysunku: Projekt zagospodarowania terenu						
nr OBI: 24/2503706						
Obszar stacji transformatorowej: T-6033 "Malbork Okopowa" obw. 300				Skala 1:500	rys. nr 1	
Funkcja	Imię i nazwisko	nr uprawnień			Data	podpis
Projektantka	mgr inż. Małgorzata Bryćko-Krauza	POM/0005/PWOE/06		w spec. elektrycznej i elektroenergetycznej	01.2026	

Mapa do celów projektowych skala 1:500

Poziomy układ geodezyjny - "2000/18" Wysokościowy układ geodezyjny - PL-EVRF2007-NH
Mapę opracowano na podstawie materiałów źródłowych otrzymanych z PODGiK w Malborku.
oraz dokonanego pomiaru bezpośredniego. Dane w zakresie ewidencji gruntów naniesiono
na podstawie materiałów otrzymanych z PODGiK w Malborku, bez prawnego ustalenia granic.
Służebności gruntowych nie badano.

Nie wyklucza się istnienia w terenie innych, nie wykazanych na niniejszej mapie urządzeń podziemnych,
które nie były zgłoszone do inwentaryzacji. Nie przeprowadzono wywiadu w instytucjach branżowych.

Sekcja mapy zasadniczej: 6.214.29.24.4.2
Oznaczenie granic obszaru, który był przedmiotem aktualizacji: - - - - -
Miejsce i data opracowania mapy: Grobelno, dn. 2025.12.31

Wykonawca:
GEOSFERA
Grobelno 58E
82-200 Malbork

Kierownik pracy
mgr inż. Tomasz Dymek
upr. nr 20298 (1,2)

województwo: pomorskie
gm. : 220901_1 Malbork
ob. : 0007, 7
dz.nr 239

ID: 6640.1540.2025