


**Projektowany obiekt: elektrownia
fotowoltaiczna PV KĘPINY 31 w lokalizacji
Kępiny, dz. nr 13/27, gm. Sztum**

T-5454 KĘPINA WIEŻA GSM

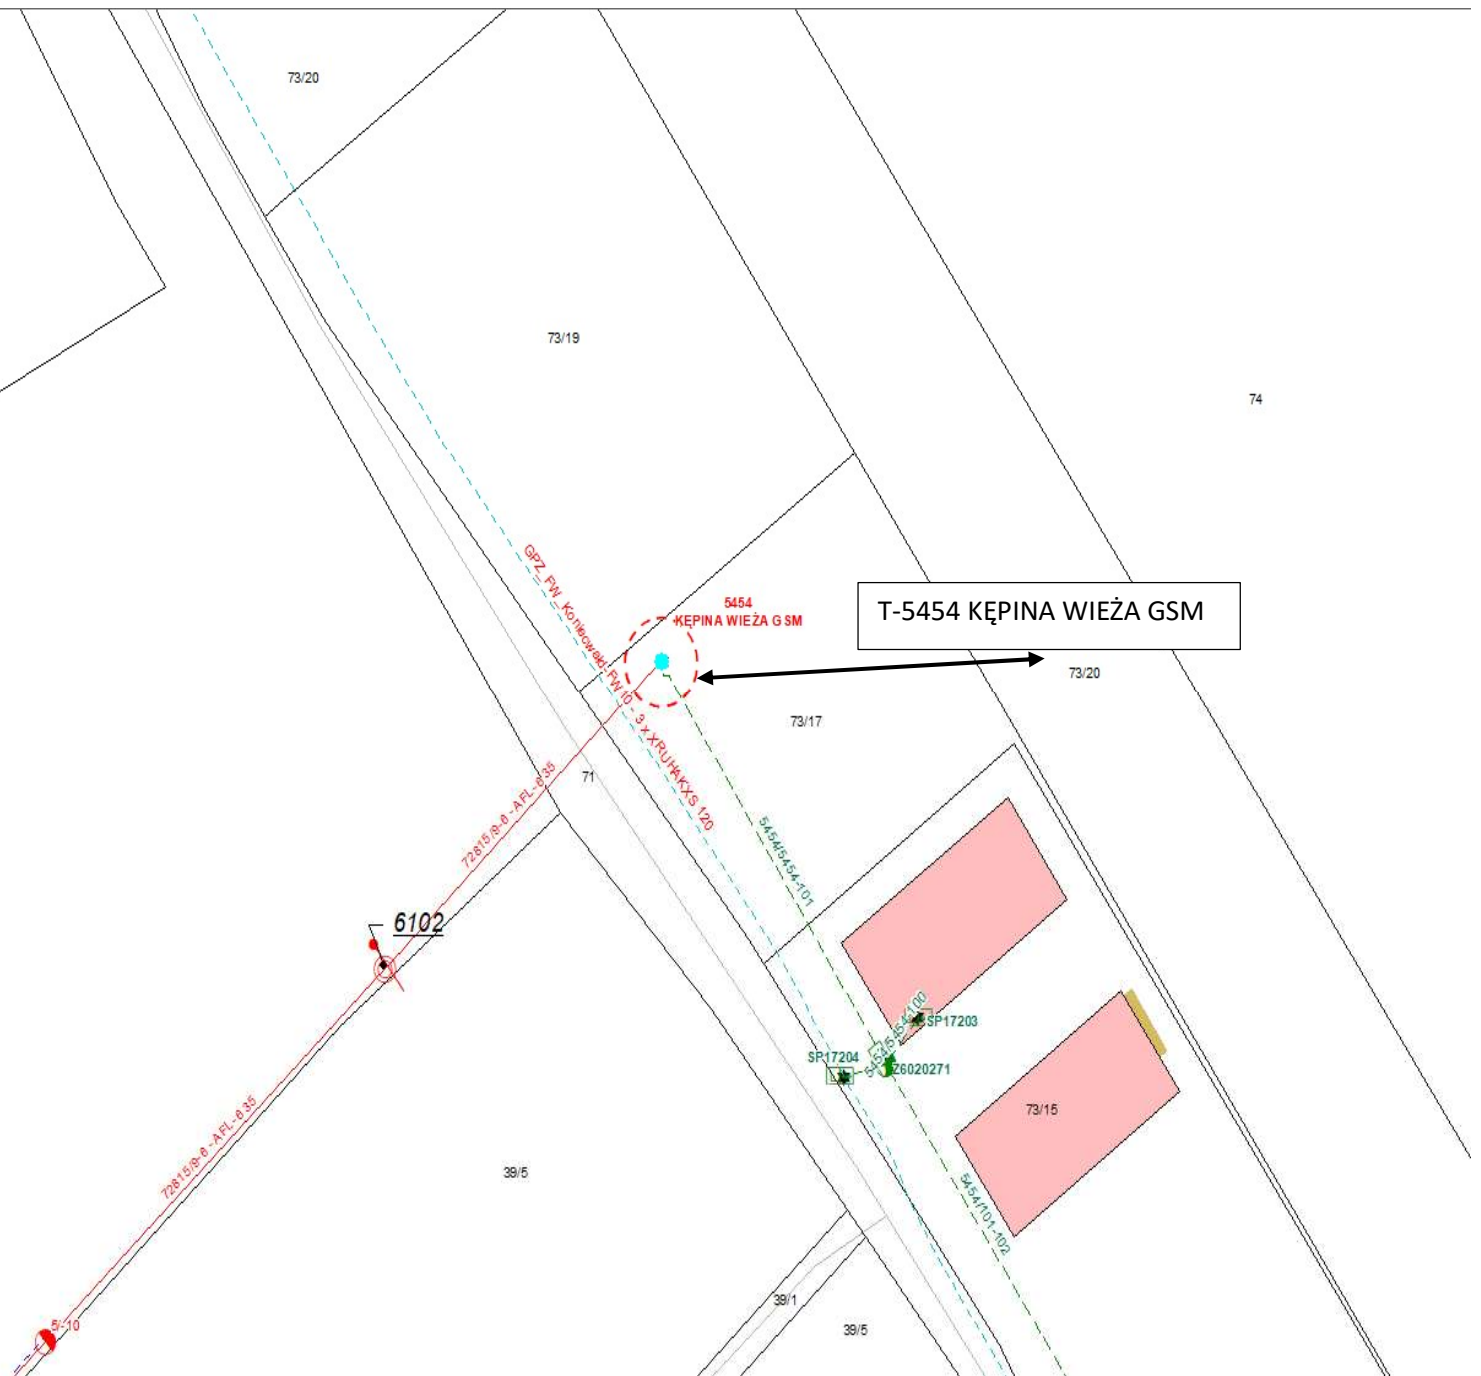

T-5454 KĘPINA WIEŻA GSM

TYP: BR AK DANYCH
Data aktualizacji: BR AK DANYCH
Wprowadził: Rader
Wprowadzono z dokumentu: 5454

72815/9-6 - AFL-635

