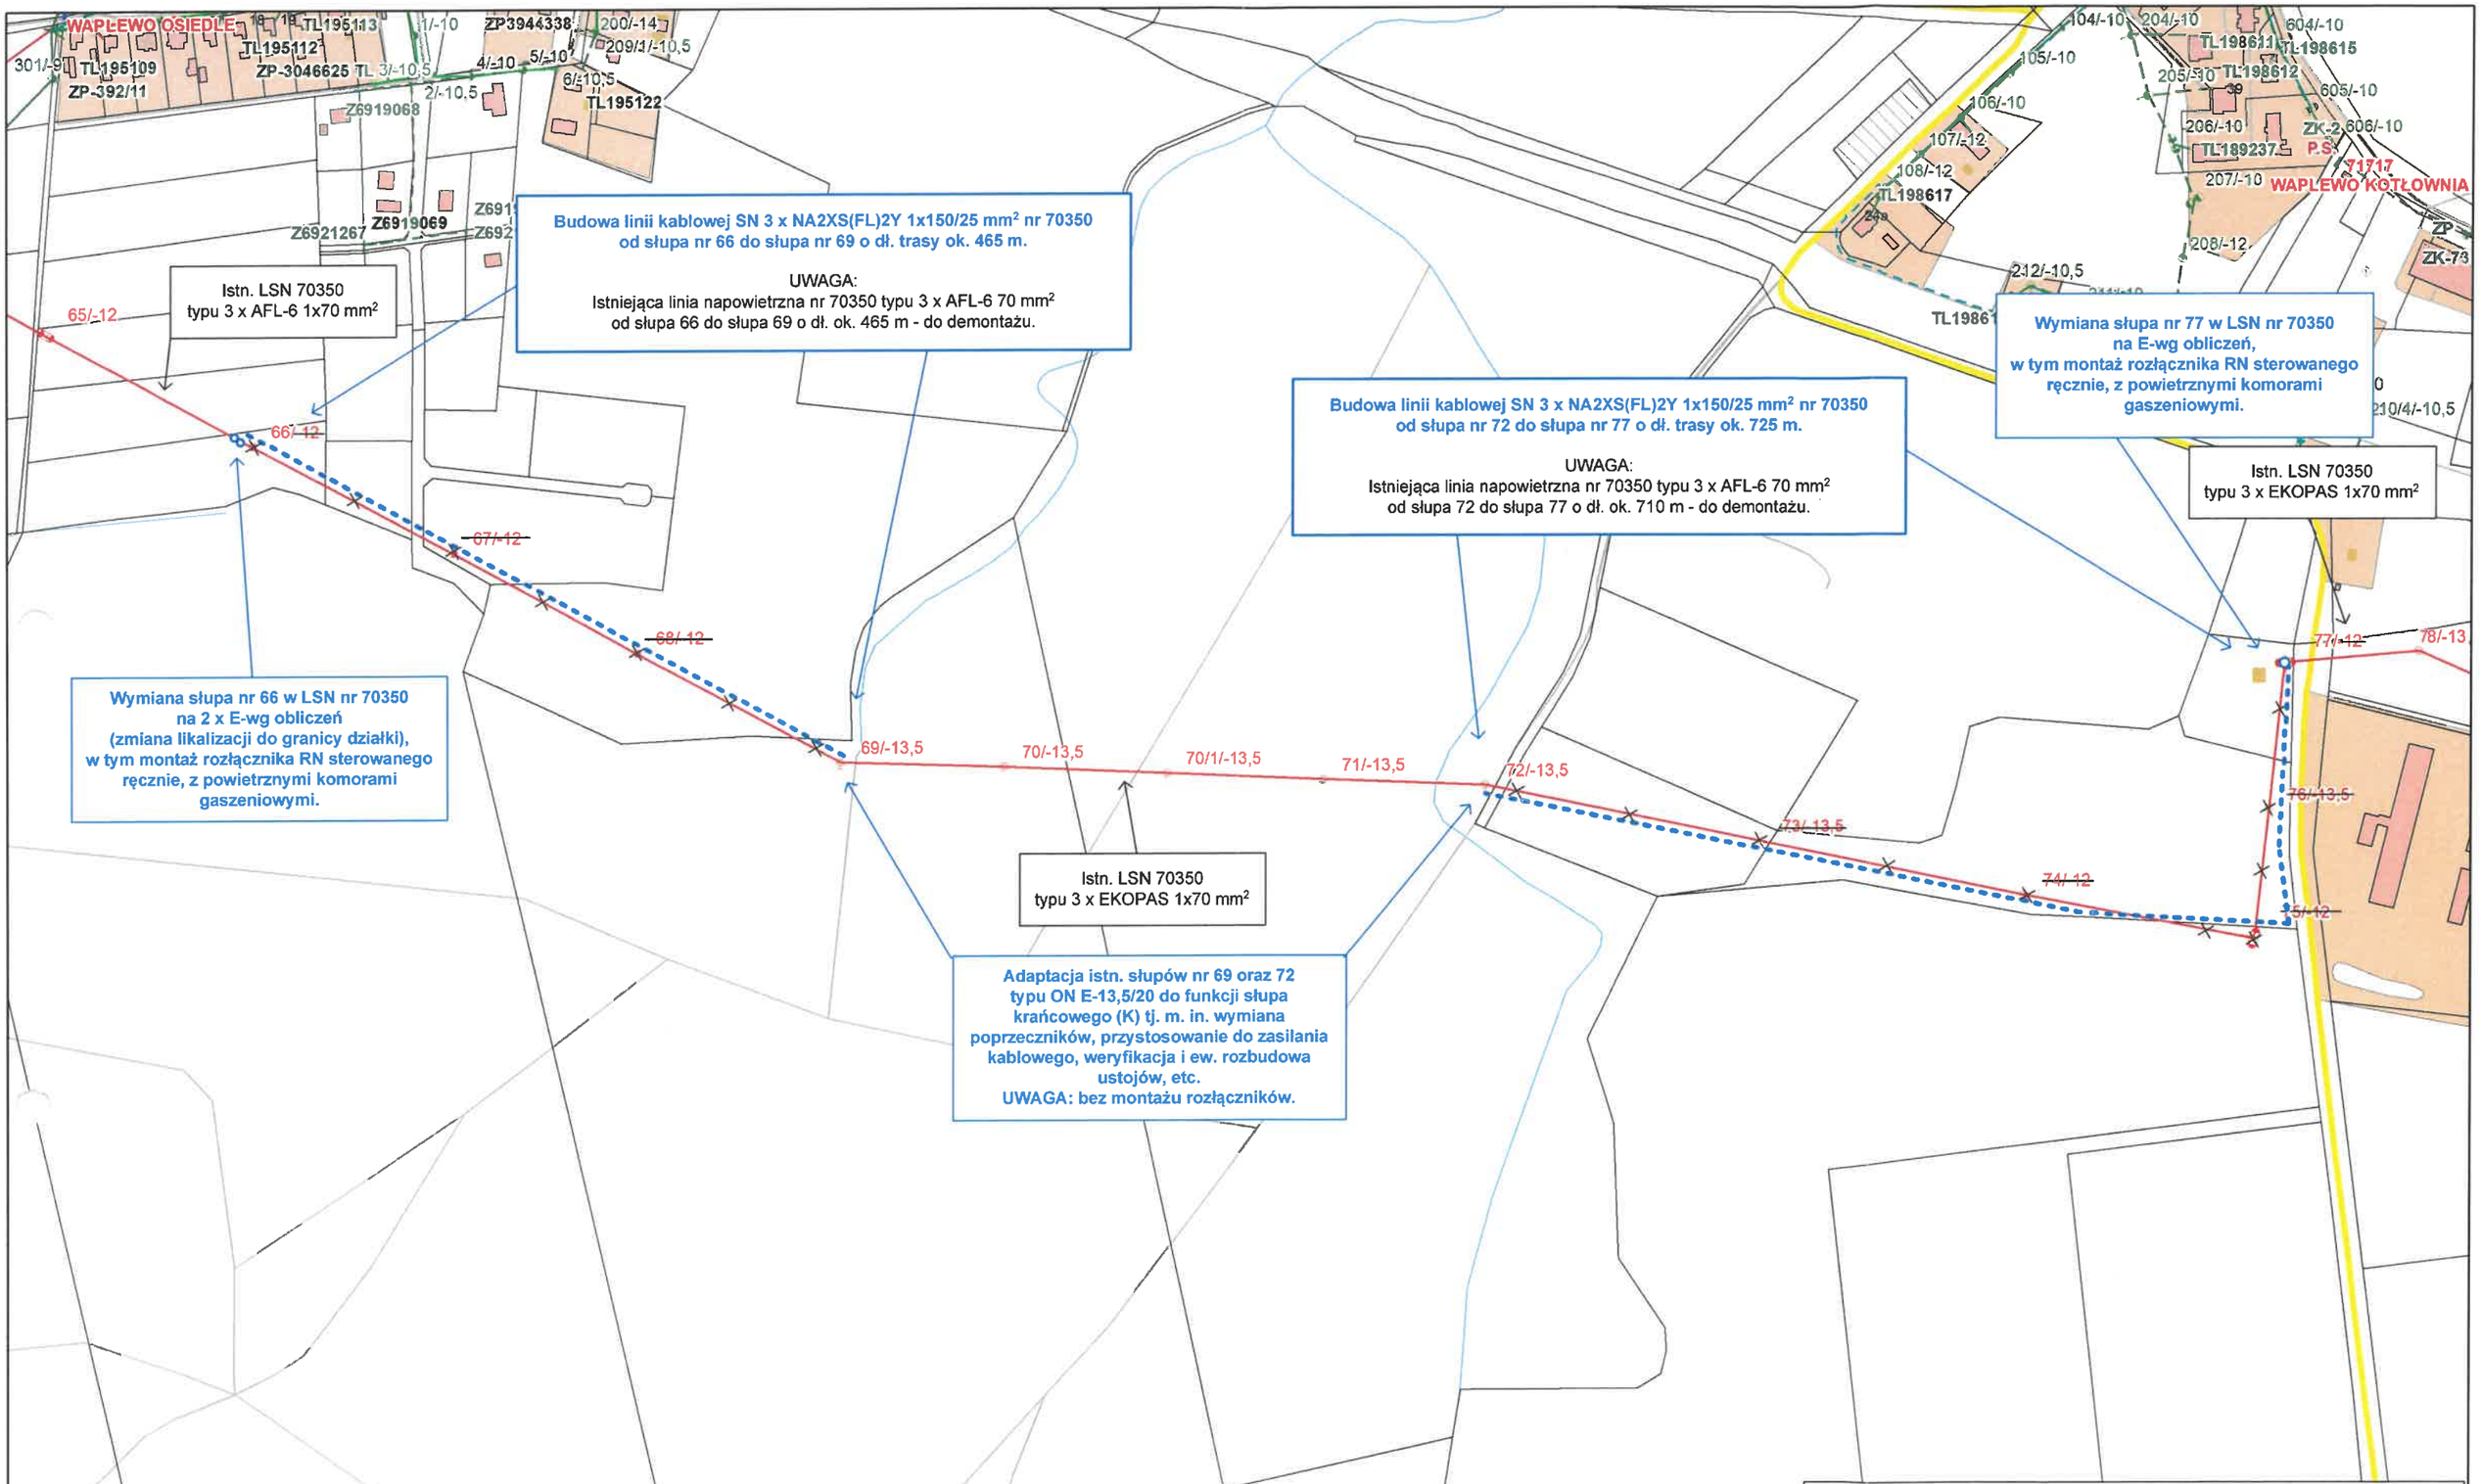

Rys. 1. Przebudowa linii napowietrznej 70350 na linię kablową.

Nr ciągu SN:	**70350**	Nazwa ciagu SN:	**Mikołajki - Waplewo**
Nr linii:	**70350**	Opracował (imię i nazwisko lub pieczątka, podpis):	Inżynier Wiodący ds. Linii Elektroenergetycznych *Łukasz Bełdycki*
Rejon Dystrybucji w Kwidzynie	**Dział Zarządzania Eksploatacją**	Data:	13.08.2026 r.