


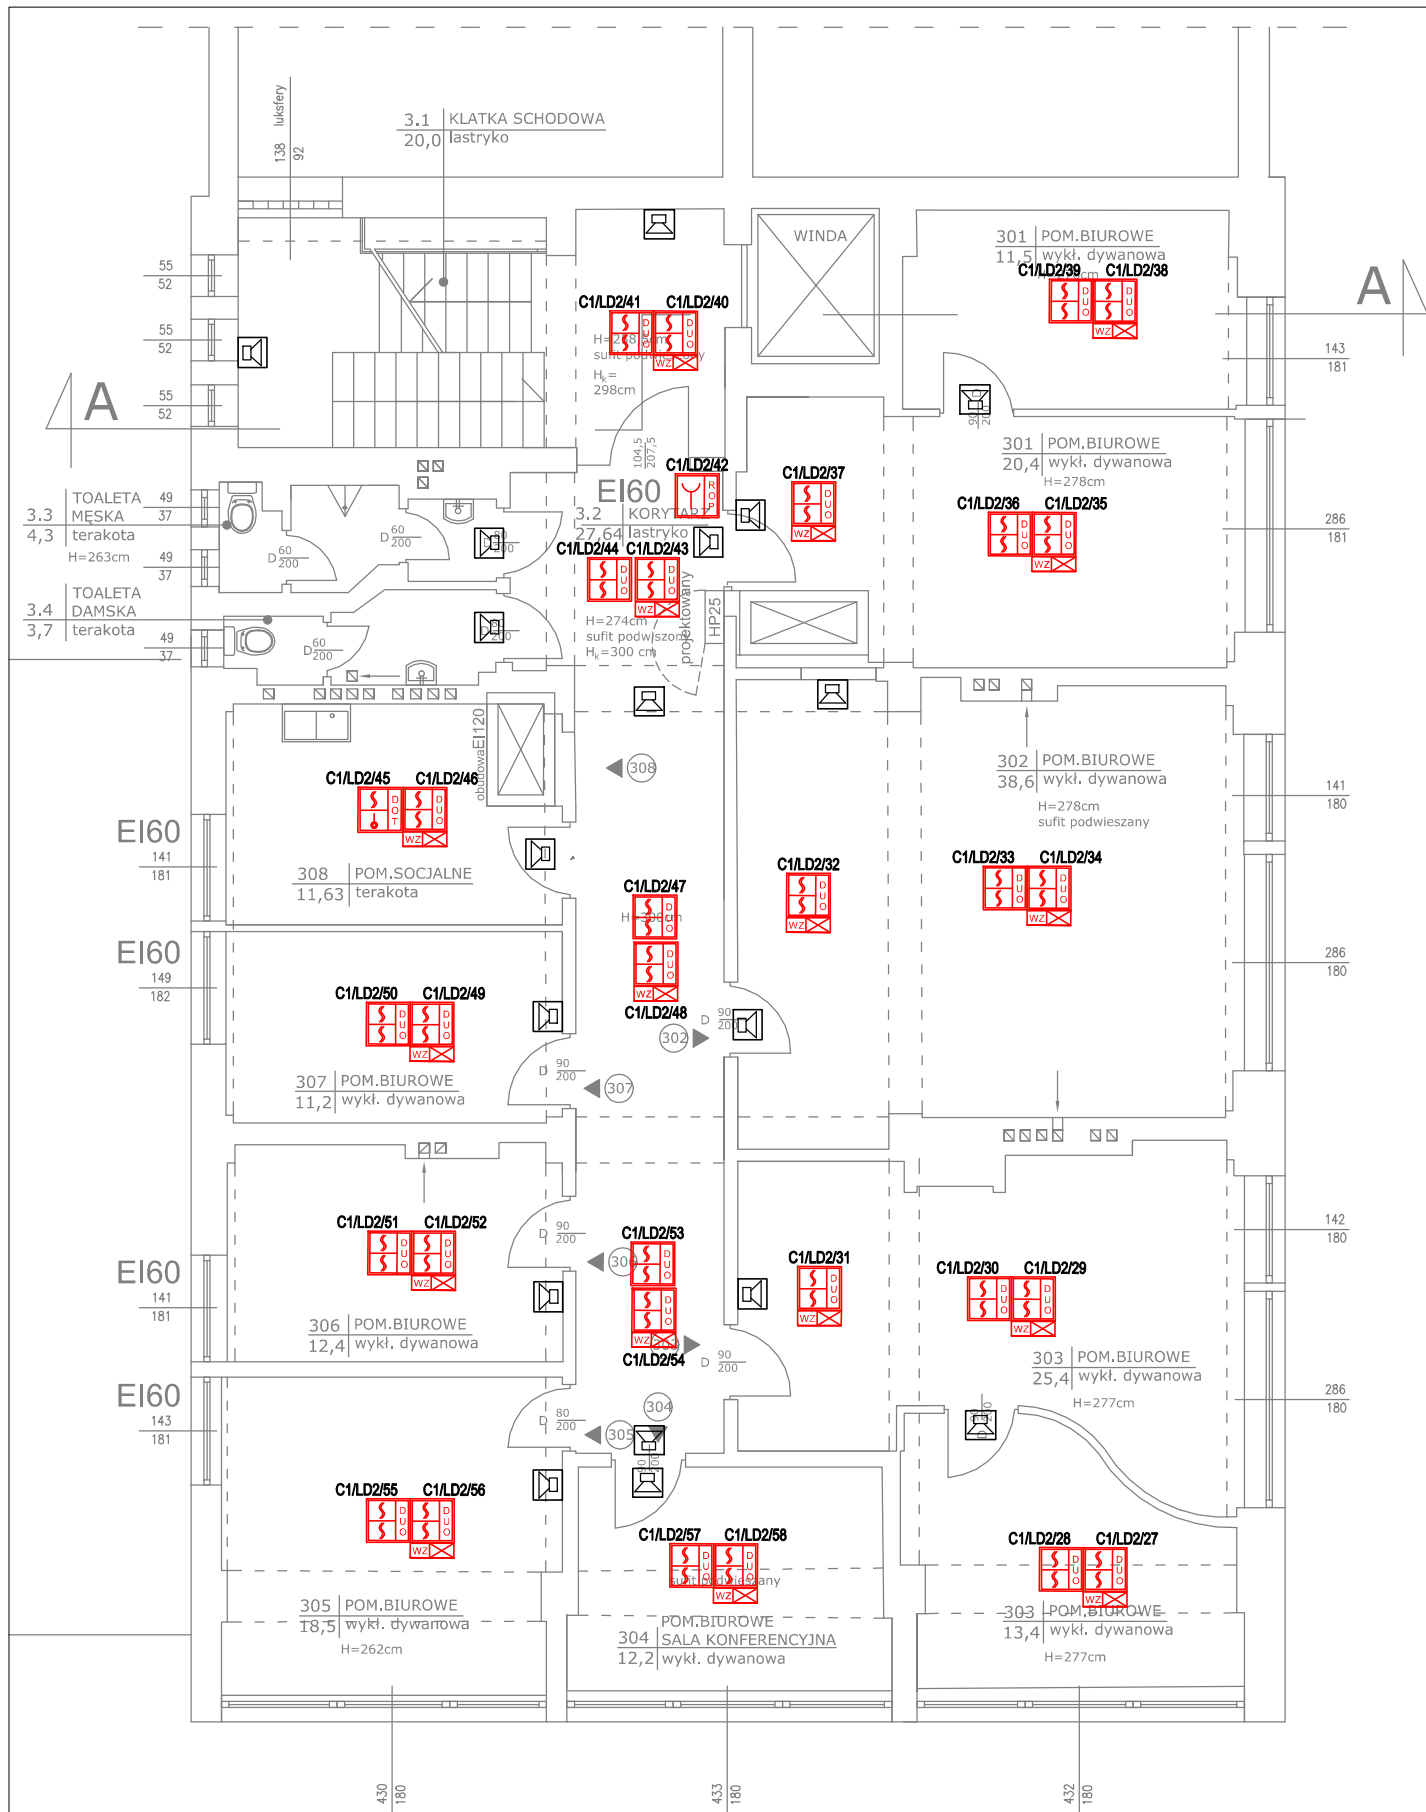

JACEK PROCIŃSKI 80-299 Gdańsk, ul. Centaura 13 tel. 502 451 695 jacek@procinski.com			Adres:	80-557 Gdańsk, ul. Marynarki Polskiej 130				
			Obiekt:	Energia - Operator S.A. Budynek A				
Imię i nazwisko		Nr uprawnień	Podpis	Br. Elektryczna	proj. techniczny	Data:	06.2026	1:100
AUTOR PROJ.	mgr inż. Jacek Prociński upr. bud. proj. POM/0159/POE/07			Nazwa rysunku: Rzut 3 piętra System sygnalizacji pożarowej SSP				Rys.
OPRACOWAŁ								E-05
OPRACOWAŁ								
SPRAWDZIŁ	mgr inż. Mirosław Prociński upr. bud. proj. 3879/Gd/89			Opracowanie chronione prawnie Ustawą o Prawie Autorskim i Prawach Pokrewnych z dnia 4 lutego 1994 r. (Dz. U. 1994 nr 24 poz. 83)				