



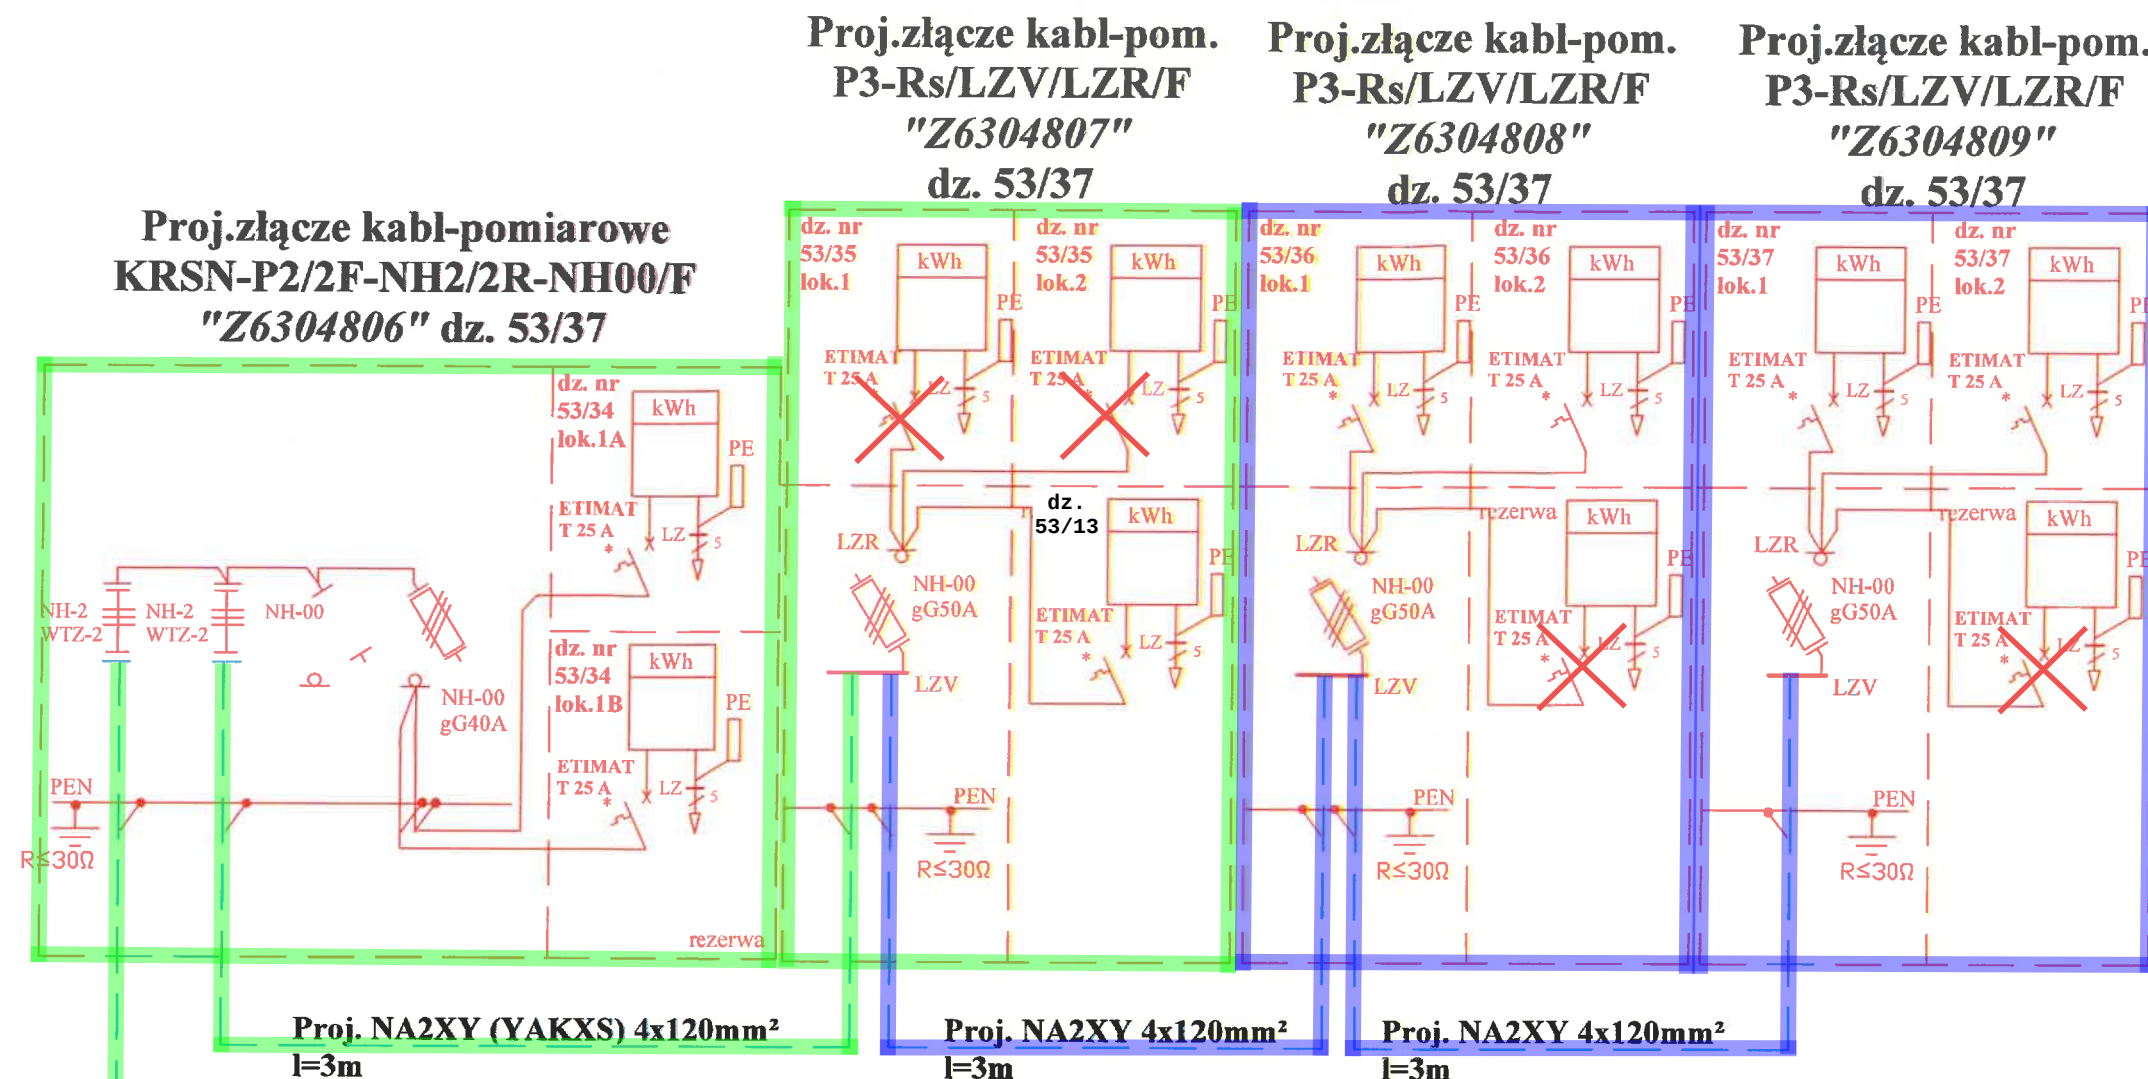

Proj. NA2XY(YAKXS) 4x120mm²
l=56/72m

istn. ASXS_n 4x35mm² ok. l=132m Naterki Wieś 0137-02

istn. ASXS_n 4x50 ok. l=70m Naterki Wieś 0137-02

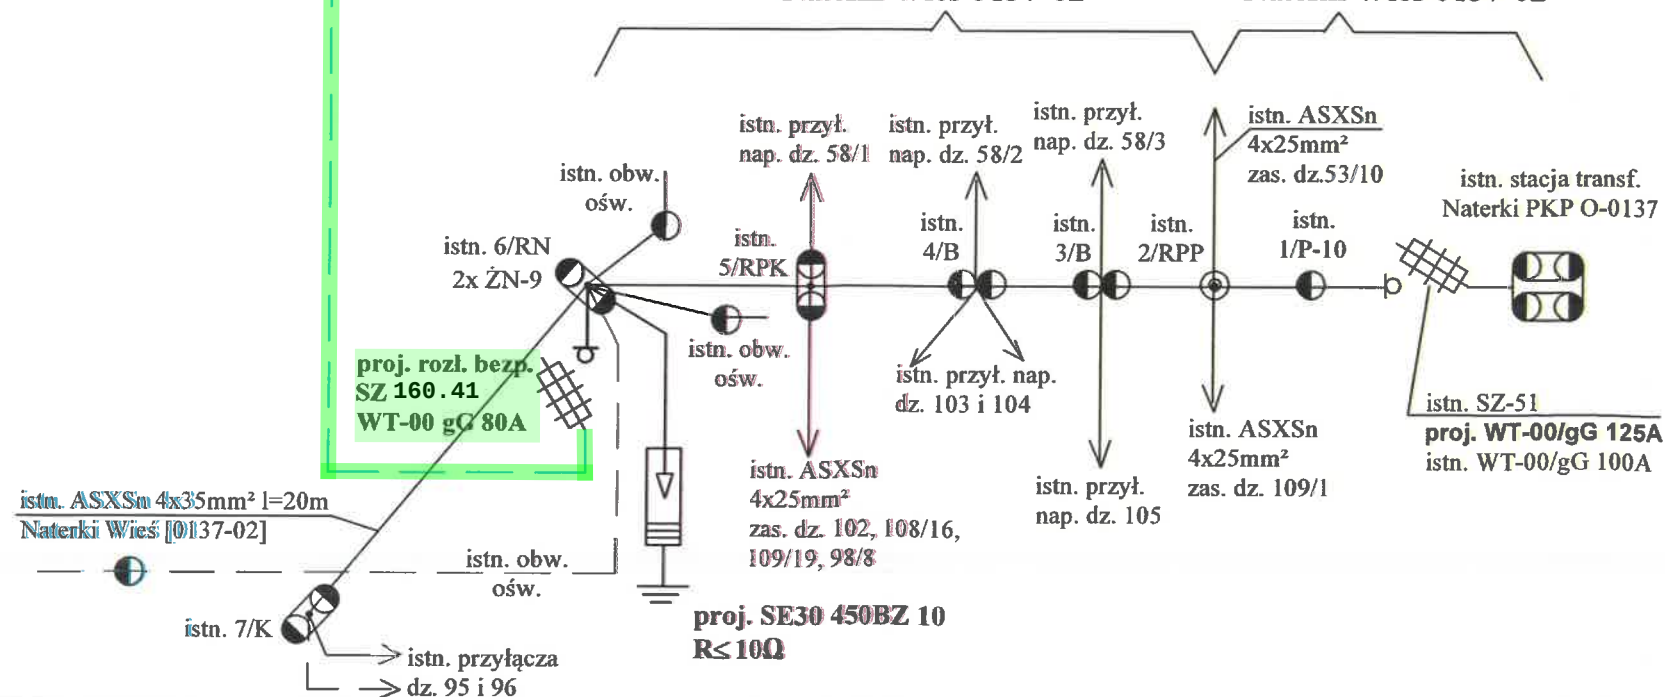

1,2 etap realizacji

3 etap realizacji

~~ETIMAT 3p 25A~~ Części licznikowe nie wyposażać w ograniczniki mocy. Przewody zasilające ograniczniki zdemontować spod listwy rozgałęźnej LZR i je zabezpieczyć.

ELHANT SEBASTIAN ŻMUDA ul. Żołnierska 22/6, 10-561 Olsztyn		PROJEKTY, NADZORY, OBSŁUGA INWESTYCJI	
OBIEKT:	Sieć kablowa nN 0,4kV w m. Naterki, gm. Gietrzwałd	Branża: ELEKTRYCZNA	
TYTUŁ RYSUNKU:	Schemat ideowy zasilania	Data: 05.2021r.	
PROJEKTOWAŁ:	mgr inż. Sebastian Żmuda upr. nr WAM/0080/PWOE/13	Skala: b/s	
SPRAWDZIŁ:	inż. Sylwester Ogórniewicz upr. 104/89/OL	Nr rys.: E-2	