


Obręb ewidencyjny: 0006, Działowice Folwark

Godło mapy: 6.168.23.15.4.2

Skala mapy: 1:500 Układ współrzędnych: 2000 Układ wysokości: PL-EVRF2007-NH

Data opracowania mapy: 20.02.2025

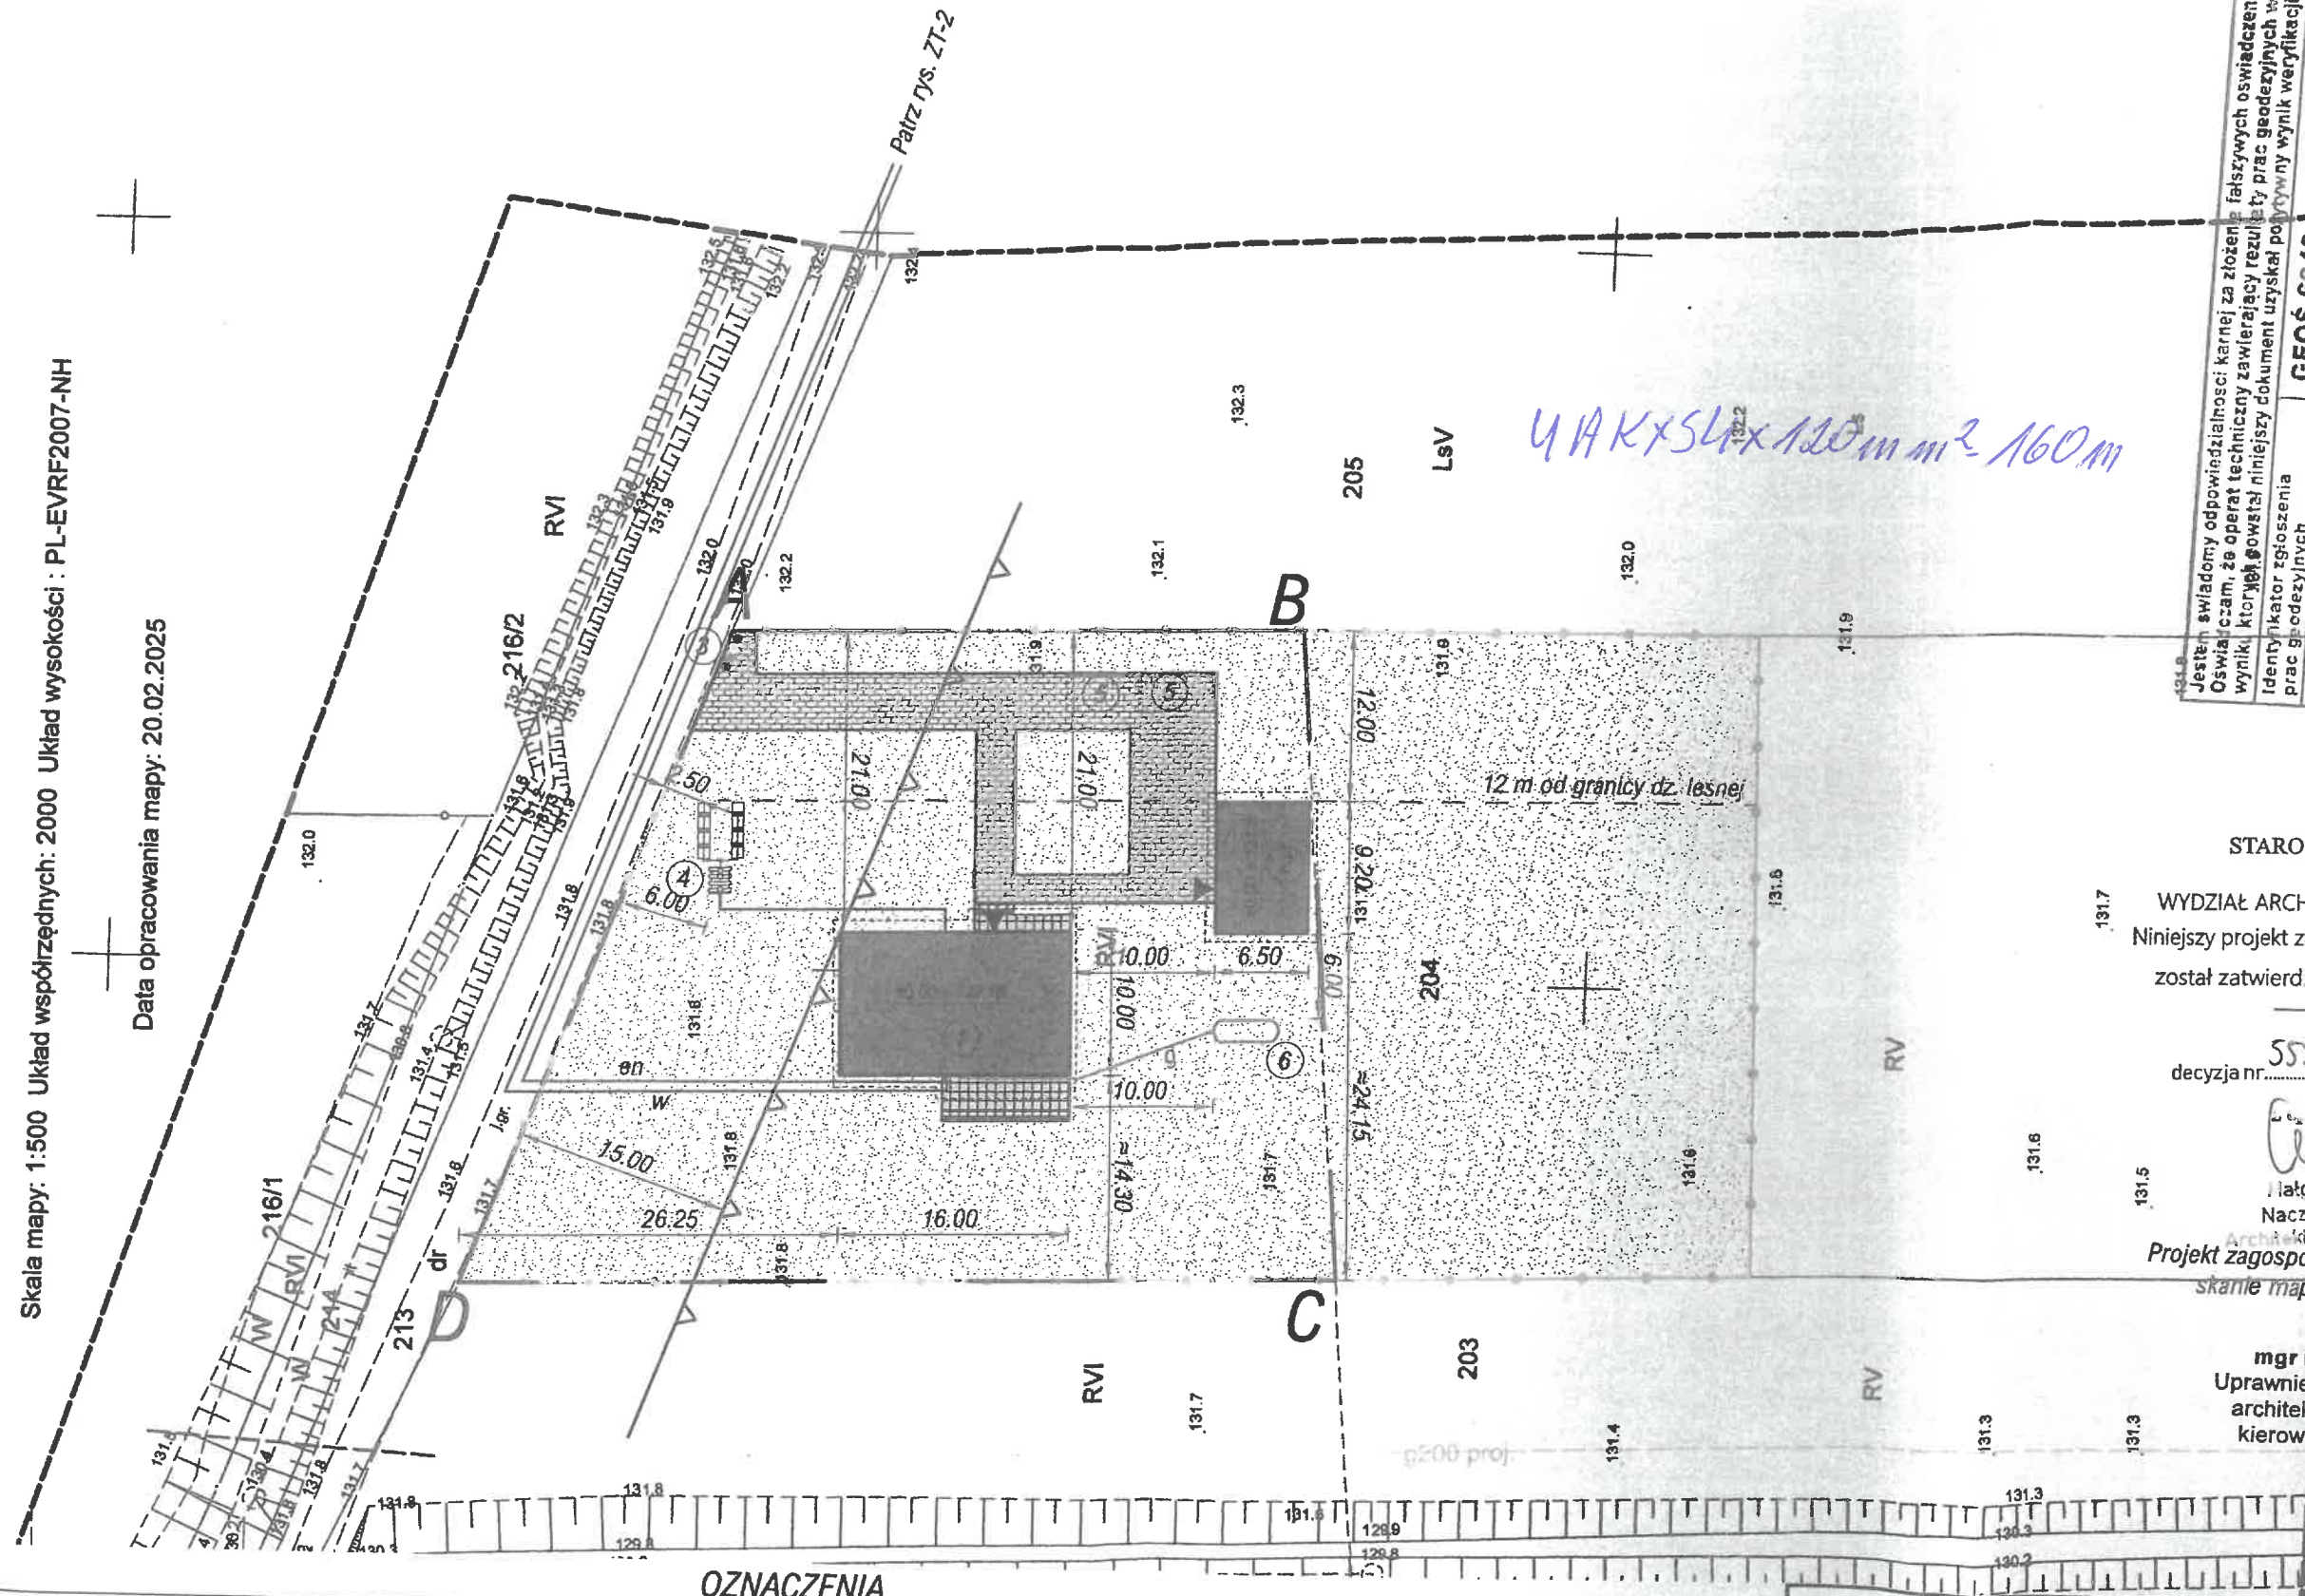

- 1 Projektowany budynek mieszkalny jednorodzinny
- 2 Projektowany budynek gospodarczy
- 3 Miejsce składowania odpadów
- 4 Przydomowa oczyszczalnia ścieków z tunelami rozsączającymi - wg odrębnego opracowania
- 5 Miejsce postojowe - 2.5 x 5.0 m

- 6 Naziemny, poziomy zbiornik na gaz płynny - wg odrębnego opracowania
- Powierzchnia utwardzona - kostka brukowa
Powierzchnia biologicznie czynna - zieleni

- Nieprzekraczalna linia zabudowy
--- Granice terenu inwestycji
► Wejście główne do budynku
- en Projektowane przył. elektryczne - wg. odrębnego oprac.
w Projektowane przył. wodociągowe - wg. odrębnego oprac.
g Projektowana instalacja gazowa - wg. odrębnego oprac.
A-D Powierzchnia terenu do wyłączenia gruntów z produkcji rolnej - 2270.00 m²

JEDNOSTKA PROJEKTOWA	
BIURO INWESTYCYJNO-PROJEKTOWE "SINAN"	
Ruszków Pierwszy, ul. Leśna 8, 62-604 Kościelec	
tel. 607807128, www.biuro-sinan.pl, projekty@biuro-sinan.pl	
PROJEKTANT	OPRACOWANIE
MGR INŻ. ARCH. PATRYK ANTCAK	INŻ. TOMASZ KOWALSKI
UPRAWNIENIA BUD. W SPEC. ARCHITEKT.	SKALA
NR 25/WPOOK/2017	1:500
DO PROJEKTOWANIA BEZ OGRANICZEŃ	DATA
NAZWA OBIEKTU BUDOWLANEGO	WRZESIEŃ 2025
BUDYNEK MIESZKALNY JEDNORODZINNY	TYTUŁ RYSUNKU
BUDYNEK GOSPODARCZY	ZAGOSPODAROWANIE TERENU
ADRES OBIEKTU BUDOWLANEGO	NR RYSUNKU

STAROSTWO POWIATOWE
W TURKU
WYDZIAŁ ARCHITEKTURY I BUDOWNICTWA
Niniejszy projekt zagospodarowania terenu/działki
został zatwierdzony w decyzji o pozwoleniu
na budowę.
decyzja nr 555/25 z dnia 08.12.20
mgr inż. arch. Patryk Antczak
Uprawnienia budowlane w specjalności
architektonicznej do projektowania i
kierowania robotami budowlanymi
bez ograniczeń
nr 25/WPOOK/2017

Jestem świadomy odpowiedzialności karnej za złożenie fałszywych oświadczeń. Oświadczam, że operat techniczny zawierający rezultaty prac geodezyjnych w wyniku, których powstał niniejszy dokument uzyskał pozytywny wynik weryfikacji. Identyfikator zgłoszenia prac geodezyjnych: GEOŚ.6640.1 27.12.2024	STAROSTA TURECKI "GEOTUR" Wojciech Malicki 62-700 Turku, ul. Piłsudskiego 1 AM. (003) 289 22 80; 501 435 107 NIP 668-106-53-04 REGON 310243719
Organ służby geodezyjnej, który otrzymał zgłoszenie. Wykonawca prac geodezyjnych: "GEOTUR"	Wojciech Malicki 62-700 Turku, ul. Piłsudskiego 1 AM. (003) 289 22 80; 501 435 107 NIP 668-106-53-04 REGON 310243719
Nr oraz data sporządzenia dokumentu zawierającego wynik pozytywnej weryfikacji. Imię i nazwisko oraz nr uprawnień zawodowych	Wojciech Malicki 08.12.2024