


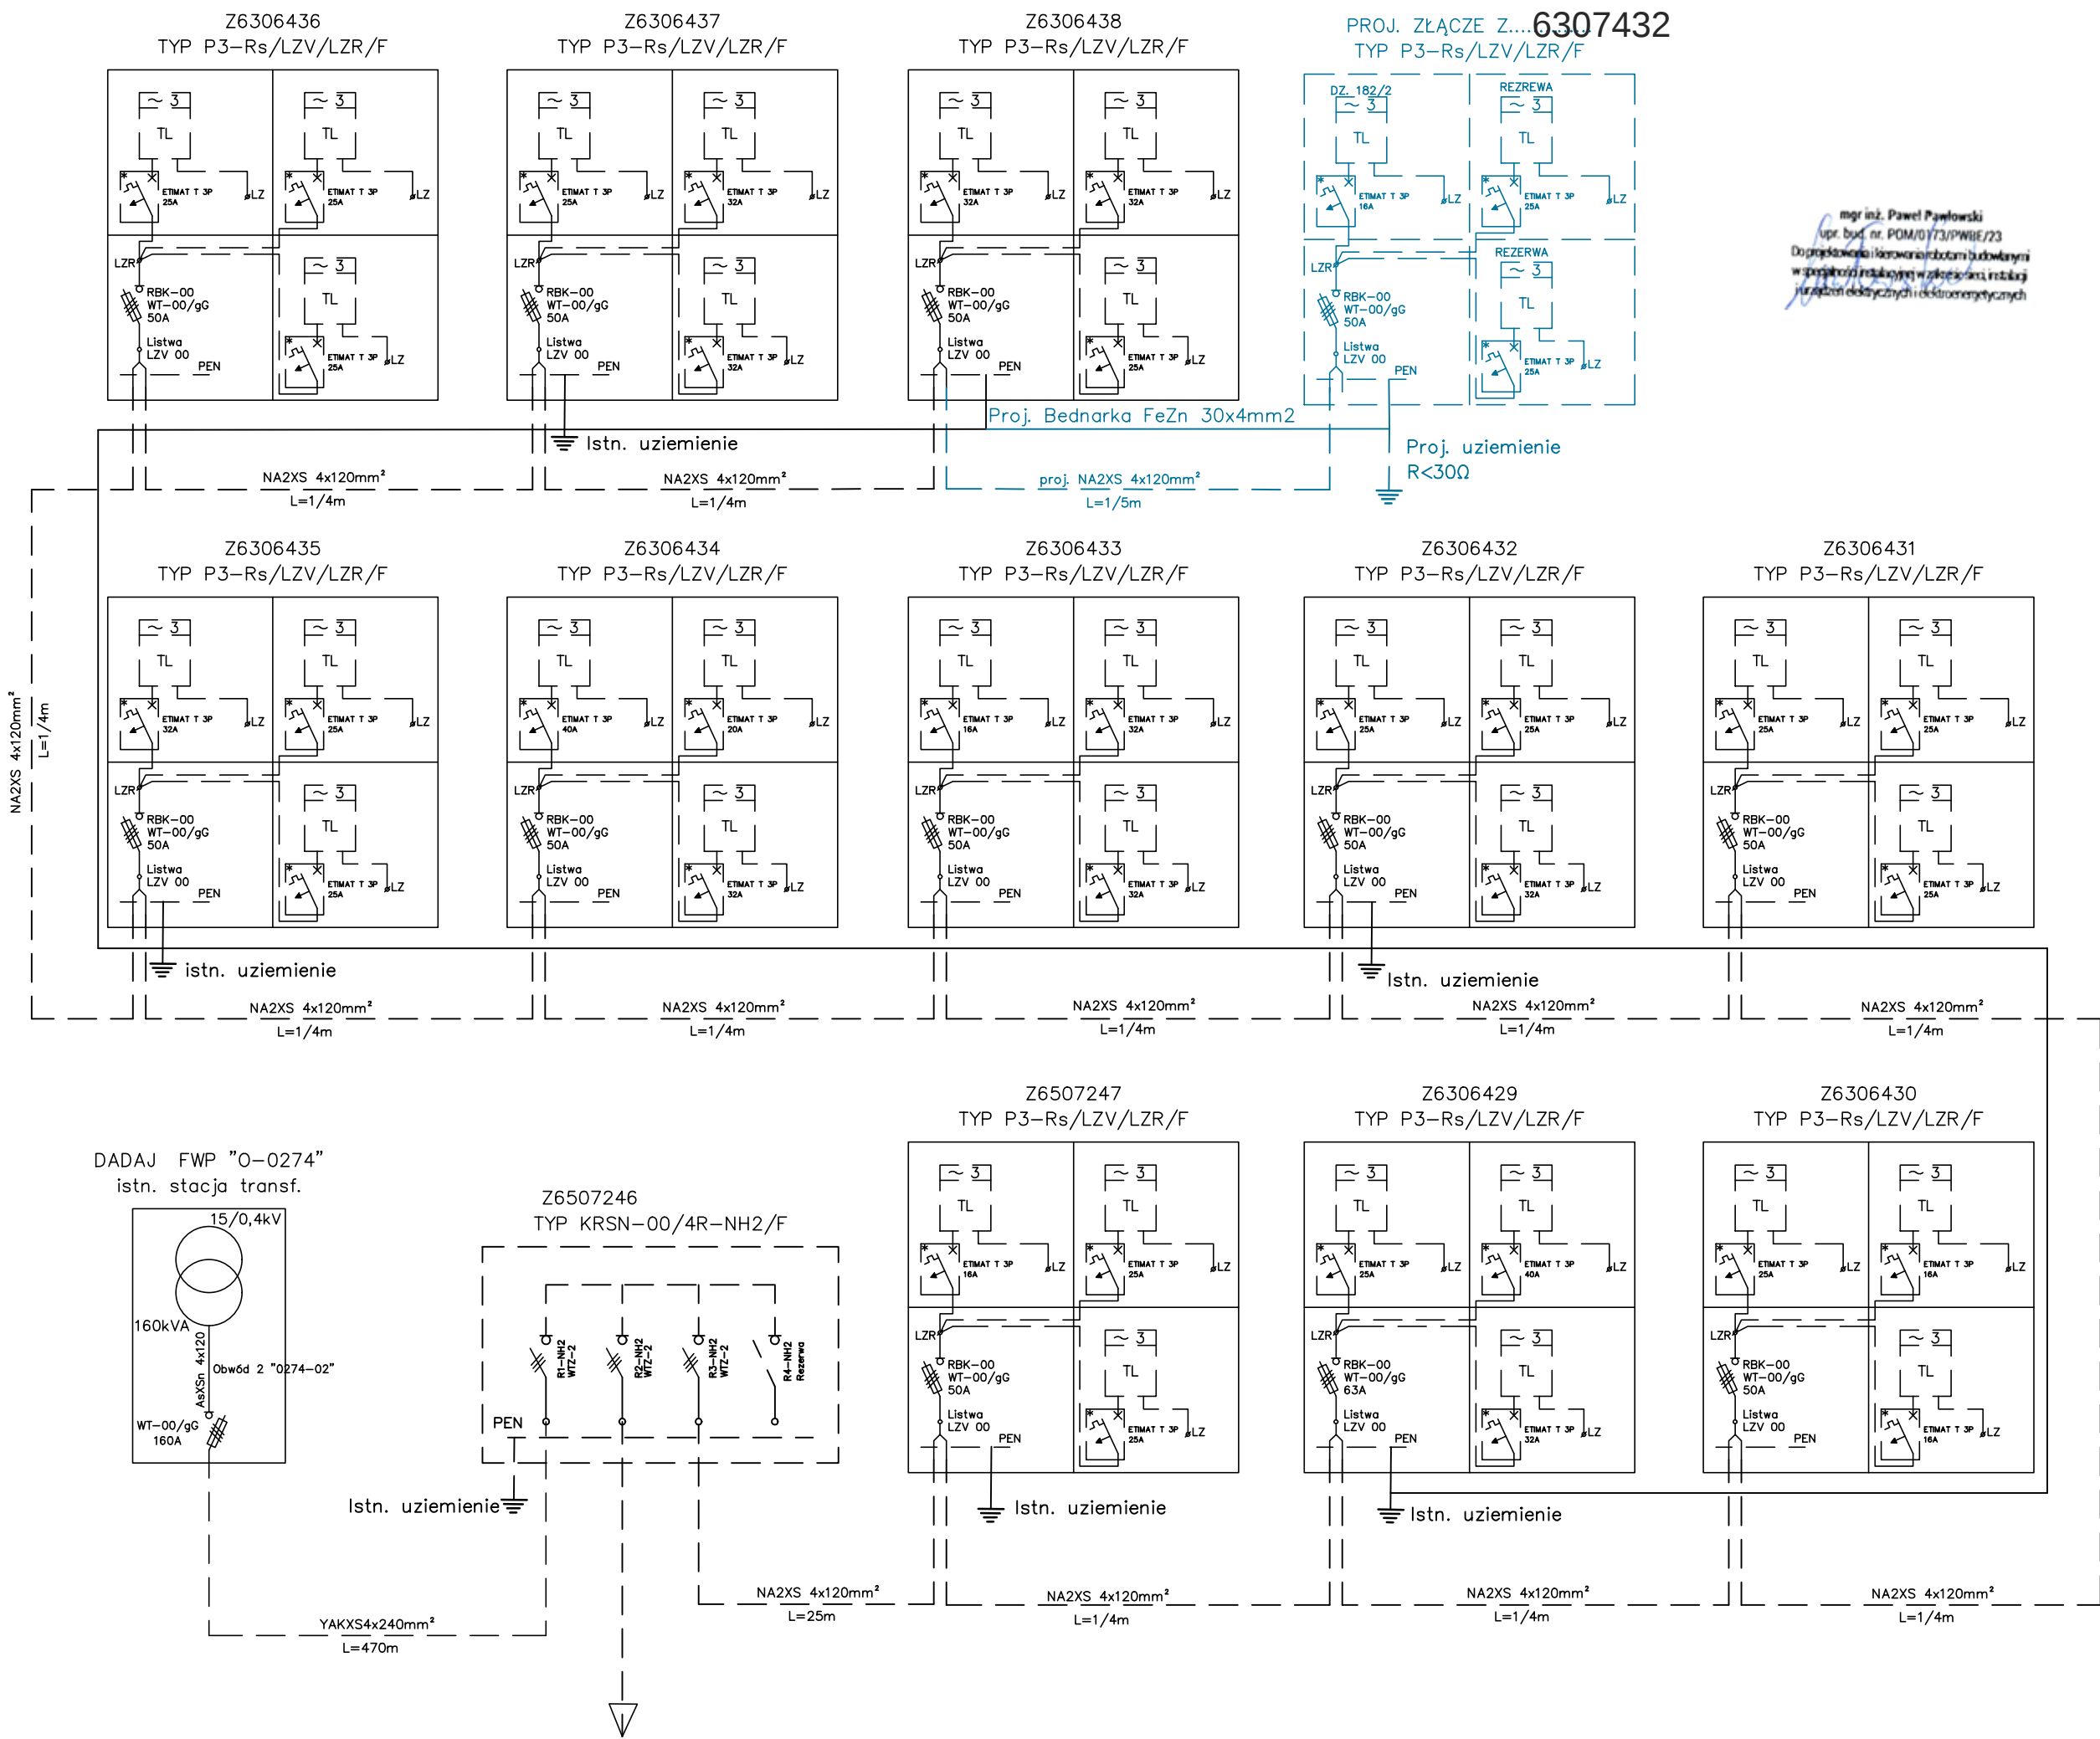

mgr inż. Paweł Pawłowski  
upr. bud. nr. POM/0173/PWBE/23  
Do projektowania i kierowania robotami budowlanymi  
w specjalności instalacyjnej w zakresie sieci, instalacji  
urządzeń elektrycznych i elektroenergetycznych

|                                                                                                |  |   |  |                          |  |        |  |            |  |                                                                                    |  |
|------------------------------------------------------------------------------------------------|--|---|--|--------------------------|--|--------|--|------------|--|------------------------------------------------------------------------------------|--|
| Jednostka projektowa:                                                                          |  | Nazwa i adres zamawiającego:   |  |                          |  |        |  |            |  |                                                                                    |  |
| ELMYK SP. Z O.O.<br>UL. MICHAŁA KAŁKI 10-12; 10-547 OLSZTYN<br>www.elmyk.pl NIP: 739-399-78-37 |  | ENERGA - OPERATOR S.A., ul. Marynarki Polskiej 130, 80-557 Gdańsk<br>Oddział w Olsztynie, ul. Tuwima 6, 10-950 Olsztyn<br>NIP 583-000-11-90 REGON 190275904-00068 |  |                          |  |        |  |            |  |                                                                                    |  |
| Nr umowy: ZN/6436/6363/MZI/2025/2503786/1                                                      |  | Lokalizacja: Wiliminy, dz. nr 182/2   |  |                          |  |        |  |            |  |                                                                                    |  |
| Objekt:                                                                                        |  | Gmina Biskupiec, powiat Olsztyński,<br>województwo warmińsko - mazurskie,<br>Obręb Wiliminy                                                                       |  |                          |  |        |  |            |  |                                                                                    |  |
| Imię i nazwisko                                                                                |  | Specjalność   |  | Nr uprawnień budowlanych |  |        |  | Data       |  | Podpis                                                                             |  |
| mgr inż. Paweł Pawłowski                                                                       |  | instalacyjna   |  | POM/0173/PWBE/23         |  |        |  | 06.2026    |  |  |  |
| Projektant:                                                                                    |  | mgr inż. Paweł Pawłowski   |  | Stadium                  |  | Format |  | Skala rys. |  | Nr rys.                                                                            |  |
| Tytuł rysunku:                                                                                 |  | Schemat jednokreskowy   |  | PB                       |  | A3     |  | -          |  | E-02                                                                               |  |