



~~ENMAT 3p 25A~~ Części licznikowe nie wyposażać w ograniczki mocy. Przewody zasilające ograniczniki zdemontować spod listwy rozgałęźnej LZR i je zabezpieczyć.

istn. stacja transformatorowa SN/nN
ŁUGWAŁD KOLONIA 3 [O-0385]
S=160kVA

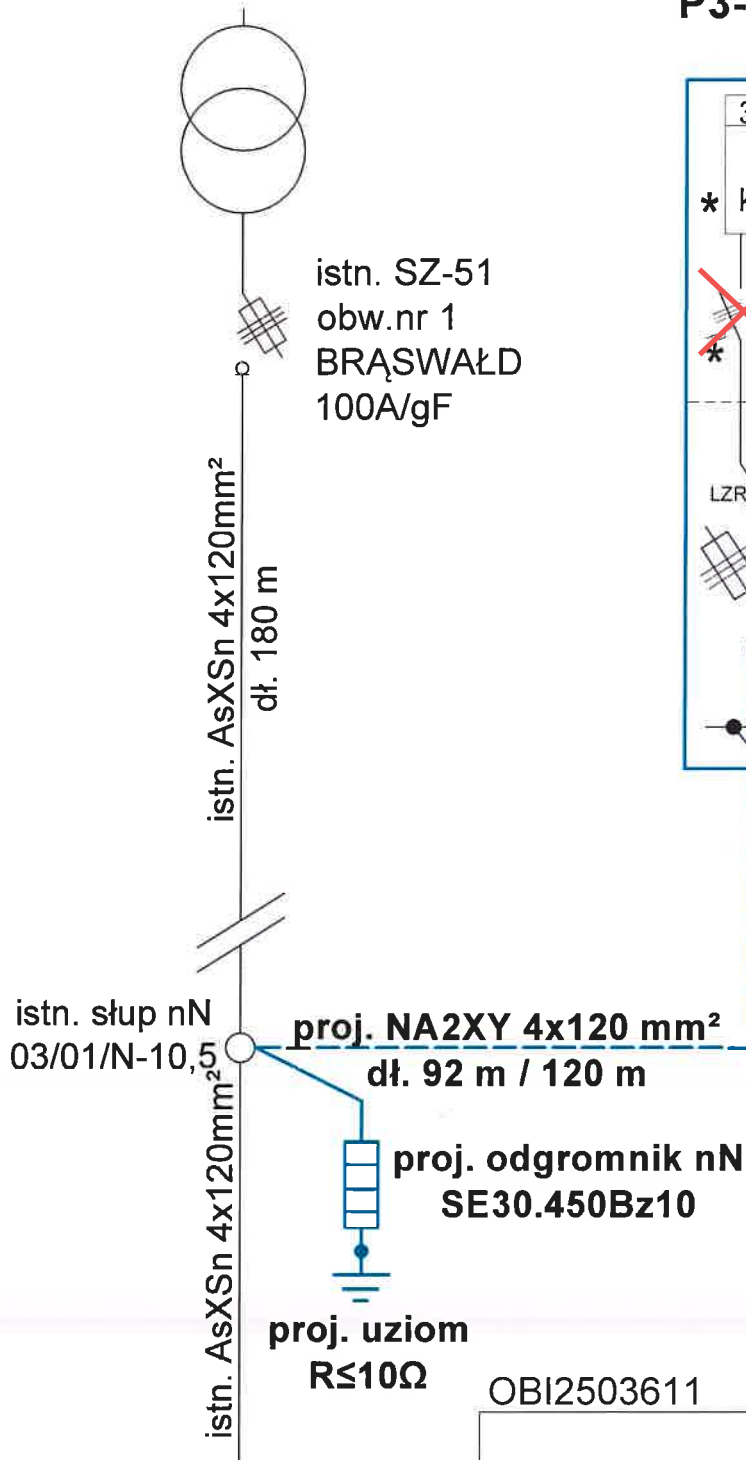

istn. SZ-51
obw.nr 1
BRĄSWAŁD
100A/gF

Z630
proj. złącze
P3-Rs/LZV/LZR/F

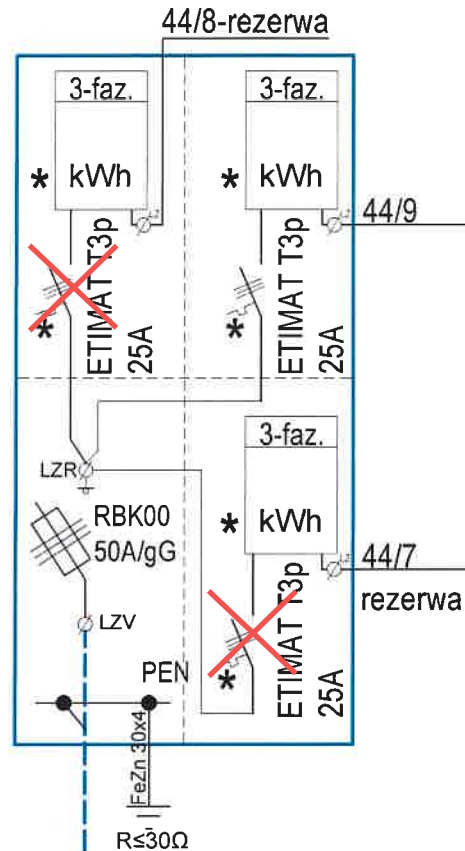

UWAGI:

- 1) * - element przystosowany do plombowania.
- 2) Włz i kable zalicznikowe - wg oddzielnych opracowań.
- 3) Połączenia PEN z uziomami - płaskownik FeZn 30x4.
- 4) Układ sieci - TN-C.
- 5) Stosować Standard Oznakowania i Numeracji Obiektów Energetycznych

OBI2503611

A+A PROJEKT
10-501 Olsztyn, ul. Kościuszki 13/406

obiekt adres	Przylącze kablowe nN do zasilania w energię elektryczną budynku mieszkalnego na dz. nr 44/9 w Ługwałdzie, gm. Dywity	data: 05 2026
temat rysunku	Schemat zasilania	skala b/s
projektował	mgr inż. Andrzej Łaszuk	Nr rysunku E-2