

STAROSTWO POWIATOWE W OLSZTYNIE
WYDZIAŁ GEODEZJI

pl. Bema 5
10-516 Olsztyn
tel. 89 521 05 39

GD-I.6630.509.2026

ODPIS
PROTOKÓŁ Z NARADY KOORDYNACYJNEJ
Nr 509.2026

Przedmiot uzgodnienia: przyłącze elektroenergetyczne

Lokalizacja obiektu: gm. Dywity, obr. 10 ŁUGWAŁD, dz.: 44/9, 44/10

Wnioskodawca: **A+A Projekt Anita Emilia Łaszuk**
Kościuszki 13/406
10-501 Olsztyn

Inwestor: **Energa-Operator S.A. z siedzibą w Gdańsku**
ul. Marynarki Polskiej 130
80-557 Gdańsk

Data narady: 2026-07-08

Na podstawie art. 28b ust. 1 i ust. 3 ustawy z dnia 17 maja 1989r. - Prawo geodezyjne i kartograficzne (Dz. U. z 2024 r. poz. 1151) uczestnicy narady koordynacyjnej, przeprowadzonej za pomocą środków komunikacji elektronicznej, uzgodnili przedłożony projekt pod warunkiem uwzględnienia uwag zawartych w załączniku nr 1.

Pouczenie:

- 1. Znaki geodezyjne i urządzenia zabezpieczające te znaki podlegają ochronie. W celu zachowania niezmiennego położenia punktów osnowy geodezyjnej roboty ziemne należy wykonywać pod nadzorem przedstawiciela jednostki geodezyjnej obsługującej budowę. W przypadku zniszczenia punktów osnowy geodezyjnej inwestor ma obowiązek na własny koszt zlecić uprawnionej jednostce wykonawstwa geodezyjnego wznowienie tych punktów.*
- 2. Przy realizacji projektu w terenie należy uwzględnić charakterystykę dokładności poszczególnych punktów granicznych wzdłuż których realizowana jest inwestycja.*

Załączniki:


- 1. Stanowiska uczestników narady koordynacyjnej*
- 2. Projekt usytuowania sieci uzbrojenia*

z up. STAROSTY OLSZTYŃSKIEGO
Agnieszka Krupka
Inspektor w Wydziale Geodezji
(dokument podpisany cyfrowo)

sygn. GD-I.6630.509.2026 z dnia 2026-07-08

Stanowiska uczestników Narady Koordynacyjnej:

Nazwa Instytucji	Stanowisko uczestnika	Imię i nazwisko uzgadniającego Data
Starostwo Powiatowe w Olsztynie, Wydział Geodezji Przewodniczący Narady Koordynacyjnej	brak uwag	Agnieszka Krupka 2026-07-03 13:56:27
ORANGE Polska Dostarczanie i Serwis Usług Dział Ewidencji i Zarządzania Danymi o Infrastrukturze 6-Olsztyn	brak stanowiska *	
Energa-Operator SA z siedzibą w Gdańsku, Oddział w Olsztynie	brak uwag	Marek Iliuczonek 2026-07-07 14:35:11
Polska Spółka Gazownictwa sp. z o.o.	brak uwag	Agnieszka Dobrowolska 2026-07-01 11:44:35
Starostwo Powiatowe w Olsztynie, Wydział Infrastruktury i Budownictwa	brak uwag	Elżbieta Taub 2026-07-01 07:35:45
Powiatowa Służba Drogowa w Olsztynie	brak uwag	Michał Sypko 2026-07-02 13:41:56
Uniwersytet Warmińsko - Mazurski w Olsztynie, Ośrodek Eksploatacji i Zarządzania Miejską Siecią Komputerową „OLMAN"	brak uwag	Zbigniew Czarnota 2026-07-01 07:06:20
Instytut Chemii Bioorganicznej PAN Poznańskie Centrum Superkomputerowo-Sieciowe	brak uwag	Grzegorz Kuberka 2026-07-07 06:49:47
MACROSAT Sp. z o.o.	brak uwag	Krzysztof Kacprowicz 2026-07-01 10:52:34
NEXERA Sp. z o.o.	brak uwag	Andrzej Grycmacher 2026-07-07 18:11:31
Urząd Gminy w Dywitach	brak uwag	Mirosław Iwański 2026-07-03 08:50:26
Akwedukty Spółka z ograniczoną odpowiedzialnością z siedzibą w Różnowie	brak stanowiska *	
Hawe Telekom Sp. z o.o. w restrukturyzacji	brak uwag	Aleksandra Ratajczyk 2026-07-06 15:02:20
Warmińsko-Mazurskie Centrum Nowych Technologii	brak uwag	Remigiusz Kowalski 2026-07-01 07:54:56
Intelly J. Niski Spółka Jawna	brak stanowiska *	

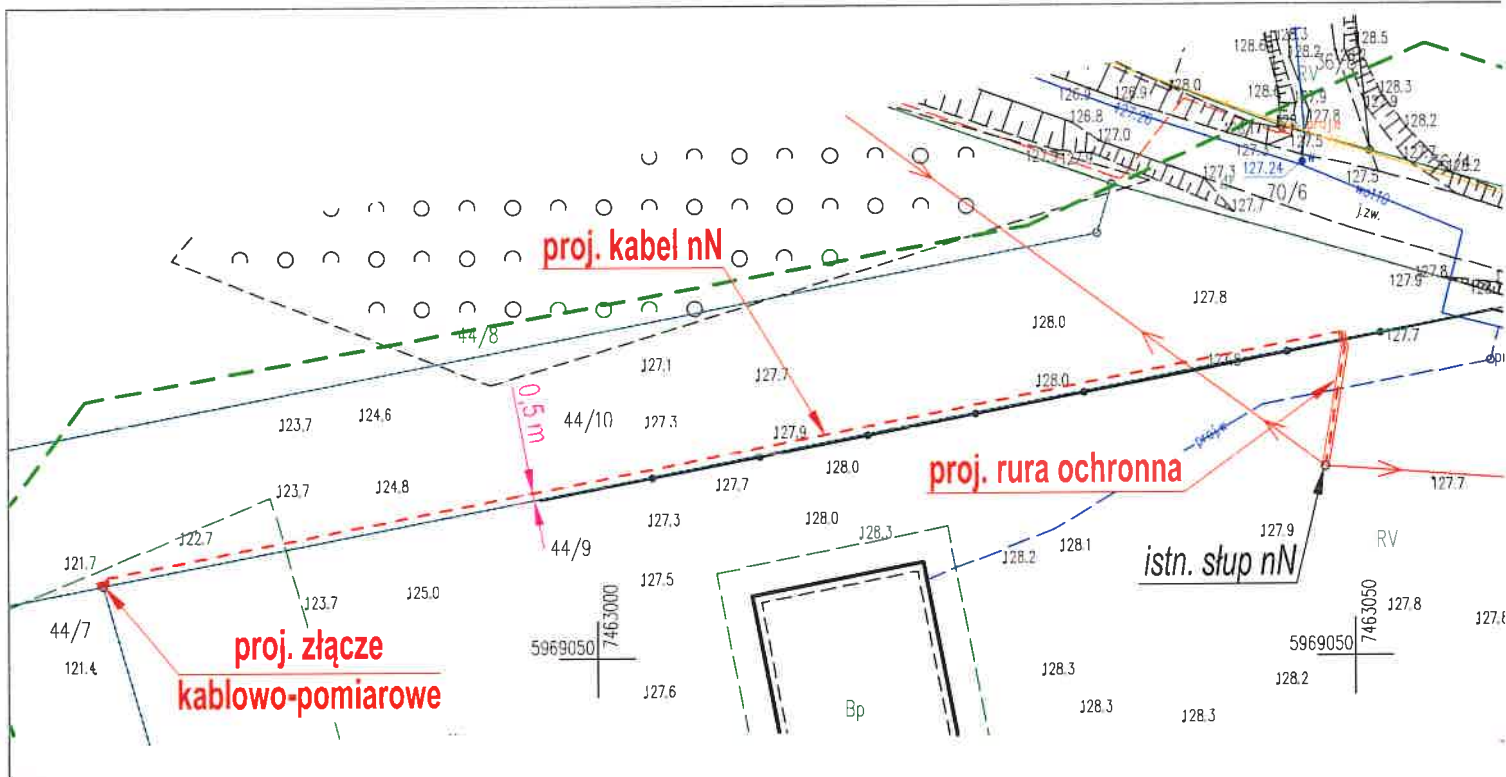

MAPA DO CELÓW PROJEKTOWYCH arkusz 1 (1)

Oznaczenie kancelaryjne zgłoszenia pracy geodezyjnej	GD-I.6642.1.5021.2025
Miejscowość	Dywity
Jednostka ewidencyjna	identyfikator 281404_2
	nazwa Dywity
Obręb ewidencyjny	identyfikator 281404_2.0010
	nazwa Ługwałd
Działka ewidencyjna	44/9
Skala mapy	1:500
Nazwa układu współrzędnych	prostokątnych płaskich 2000/7
	wysokości PL-EVRF2007-NH
Oznaczenie granic obszaru, który był przedmiotem aktualizacji	---
Granice oznaczone kolorem niebieskim nie spełniają warunków dokładnościowych rozporządzenia Ministra Rozwoju, Pracy i Technologii z dnia 27 lipca 2021 r. w sprawie ewidencji gruntów i budynków (Dz.U. 2021 poz. 1390)	---
Właściwości gruntowe mające wpływ na zagospodarowanie gruntów zlokalizowanych w granicach projektowanej inwestycji.	Mapa została wykonana bez ustalenia występowania w księgach wieczystych służebności gruntowych.
Nie wyklucza się istnienia w terenie innych, nie wykazanych na niniejszej mapie urządzeń podziemnych, które nie były zgłoszone do inwentaryzacji lub o których brak jest informacji w instytucjach branżowych.	Treść mapy w zakresie konturów użytków gruntowych i konturów klas gleboznawczych jest zgodna z treścią mapy ewidencyjnej.
W granicach opracowania znajduje się punkt osnowy 222.243-8014 prawnie chronione na podstawie art. 15 ustawy z dnia 17 maja 1989r. Prawo geodezyjne i kartograficzne.	
Na fragmencie opracowania mapy do celów projektowych obowiązuje:	
1. UCHWAŁA NR XLVIII/380/18 RADY GMINY DYWITY z dnia 30 października 2018r. w sprawie uchwalenia miejscowego planu zagospodarowania przestrzennego na obszarze działek położonych w sąsiedztwie użytku ekologicznego "Bagno Bażęgi" w obrębie Ługwałd, gmina Dywity	
GEODETA UPRAWNIONY inż. Karol Królik nr upr. 22116 imię i nazwisko, nr uprawnień oraz data i podpis geodety uprawnionego	MIKAR Karol Miller ul. Dąbroszczaków 19/1, 10-540 Olsztyn 10-820 Olsztyn, Oliwkowa 6

STAROSTA OLSZTYŃSKI

Dokumentacja numer: GD-I.6630.509.2026
była przedmiotem narady koordynacyjnej przeprowadzonej za pomocą środków komunikacji elektronicznej.
OLSZTYN, dnia 2026-07-08

z up. STAROSTY OLSZTYŃSKIEGO
Agnieszka Krupka
Inspektor w Wydziale Geodezji
(dokument podpisany elektronicznie)

Oświadczam, że niniejszy dokument został opracowany w wyniku prac geodezyjnych i kartograficznych, których rezultaty zawiera operat techniczny pozytywnie zweryfikowany. Jestem świadomy odpowiedzialności karnej za złożenie fałszywego oświadczenia

Identyfikator zgłoszenia prac	GD-I.6642.1.5021.2025
Organ służby geodezyjnej, który otrzymał zgłoszenie	STAROSTA OLSZTYŃSKI
Wykonawca prac geodezyjnych	MIKAR Karol Miller ul. Dąbroszczaków 19/1 10-540 Olsztyn
Nr oraz data sporządzenia dokumentu zawierającego wynik pozytytywnej weryfikacji	Protokół weryfikacji nr GD-I.6642.1.5021.2025_2 z dn. 15.09.2025
Imię i nazwisko oraz nr uprawnień zawodowych kierownika prac	Karol Królik nr upr. 22116

Oświadczam, że treść mapy, na której wykonano niniejszy projekt, jest zgodna z treścią, poświadczoną przez wykonawcę, mapy do celów projektowych, opracowanej w wyniku pozytywnie zweryfikowanych prac geodezyjnych. Protokół weryfikacji Nr GD-I.6642.1.5021.2025_2 z dnia 15.09.2025r.

mgr inż. Andrzej Łaszuk
nr ewid. upr. WAM/0132/PWOE/17

A+A PROJEKT

10-501 Olsztyn, ul. Kościuszki 13/406

obiekt	Przyłącze kablowe nN do zasilania budynku mieszkalnego na dz. nr 44/9 w Ługwałdzie. gm. Dywity	data: 05.2026r.
temat rysunku	Trasa przyłącza nN wraz z lokalizacją złącza kablowo - pomiarowego	skala 1:500
projektant	mgr inż. Andrzej Łaszuk nr ewid. upr. WAM/0132/PWOE/17	Nr rysunku E-1u
opracował		