



~~ETIMAT~~ 3p 25A Części licznikowe nie wyposażać w ograniczki mocy.
Przewody zasilające ograniczniki zdemontować
spod listwy rozgałęźnej LZR i je zabezpieczyć.

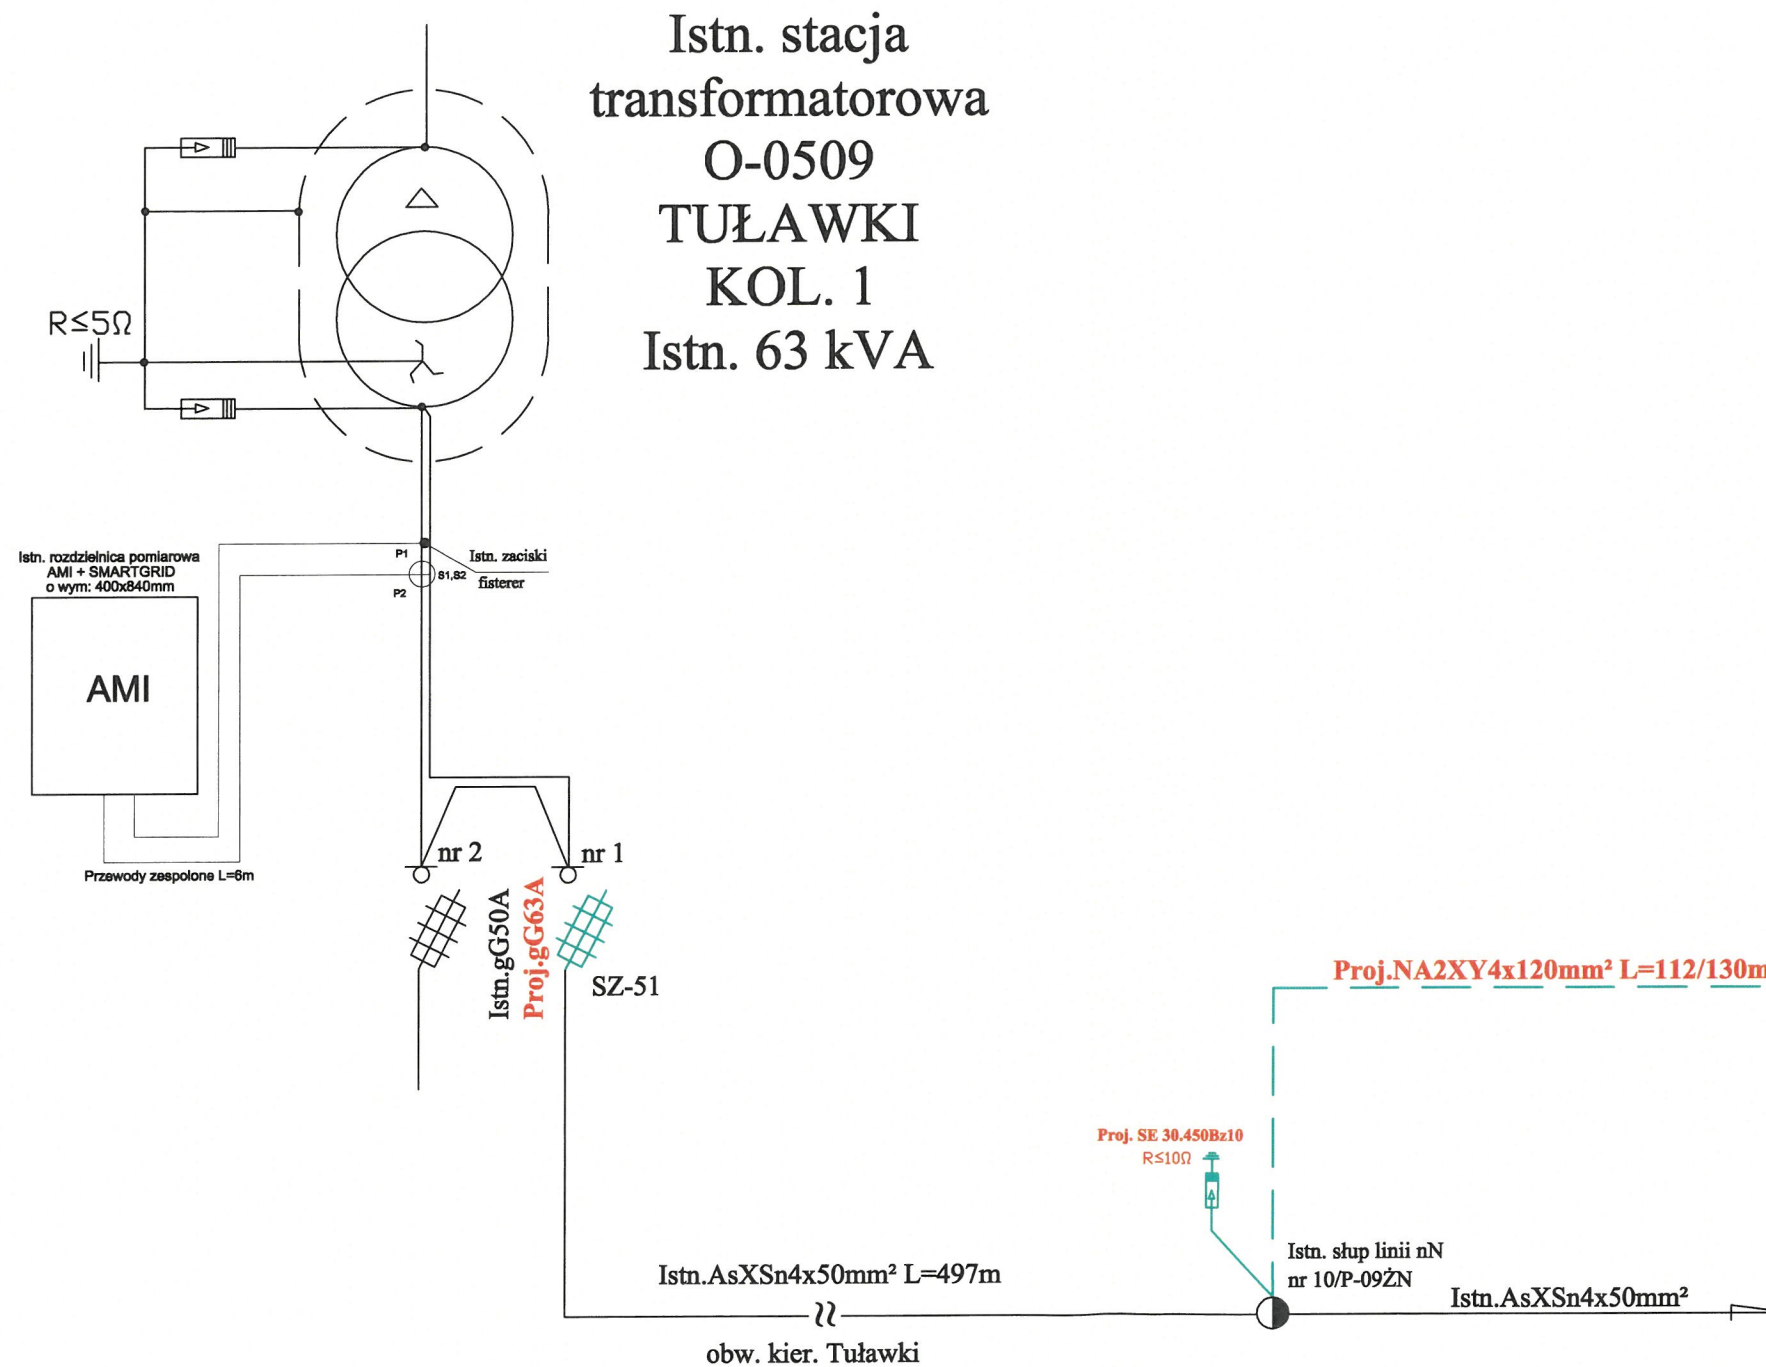

2630 7240
Proj. P2-Rs/LZV/LZR/F

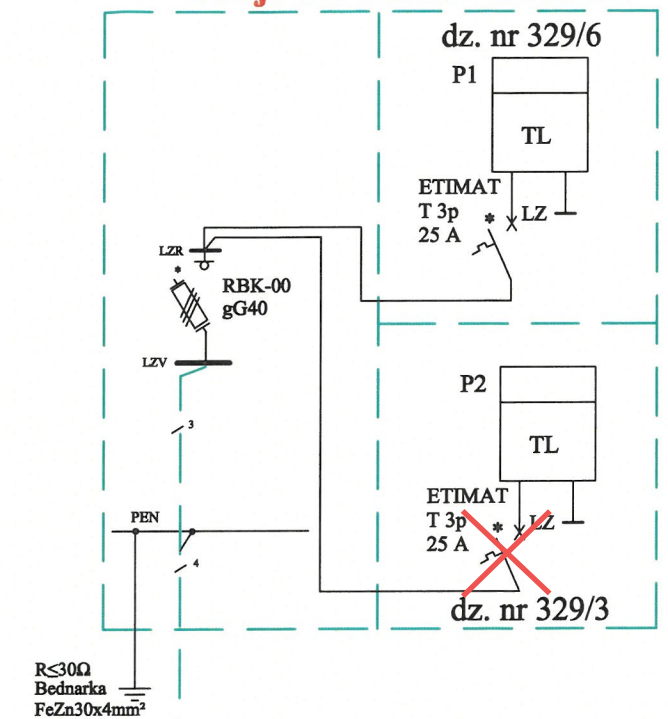

Tytuł opracowania		EL-VIKProjekt sp. z o.o.		
Projekt budowlany zasilania budynku mieszkalnego w m. Tuławki, dz. nr 329/6, gm. Dywity		11-041 Olsztyn, Ul. Żurawia 24c/1		
Tytuł rysunku		OBI/63/2502504	Rys. nr E-2	
Schemat ideowy zasilania				
Imię i nazwisko	Nr uprawnień	Data	Podpis	
Projektował: mgr inż. Tomasz Dąbrowski	WAM/0147/POOE/13	02.2026		