

STAROSTWO POWIATOWE W OLSZTYNIE
WYDZIAŁ GEODEZJI
pl. Bema 5
10-516 Olsztyn
tel. 89 521 05 39

GD-I.6630.12.2026

ODPIS
PROTOKÓŁ Z NARADY KOORDYNACYJNEJ
Nr 12.2026

Przedmiot uzgodnienia: sieć elektroenergetyczna

Lokalizacja obiektu: gm. Dywity, obr. 19 TUŁAWKI, dz.: 329/5, 329/6

Wnioskodawca: **EL-VIK PROJEKT Sp. z o.o.**
Żurawia 24c/1
11-041 Olsztyn

Inwestor: **Energa-Operator S.A. z siedzibą w Gdańsku**
ul. Marynarki Polskiej 130
80-557 Gdańsk

Data narady: 2026-01-21

Na podstawie art. 28b ust. 1 i ust. 3 ustawy z dnia 17 maja 1989r. - Prawo geodezyjne i kartograficzne (Dz. U. z 2024 r. poz. 1151) uczestnicy narady koordynacyjnej, przeprowadzonej za pomocą środków komunikacji elektronicznej, uzgodnili przedłożony projekt pod warunkiem uwzględnienia uwag zawartych w załączniku nr 1.

Pouczenie:

- 1. Znaki geodezyjne i urządzenia zabezpieczające te znaki podlegają ochronie. W celu zachowania niezmiennego położenia punktów osnowy geodezyjnej roboty ziemne należy wykonywać pod nadzorem przedstawiciela jednostki geodezyjnej obsługującej budowę. W przypadku zniszczenia punktów osnowy geodezyjnej inwestor ma obowiązek na własny koszt zlecić uprawnionej jednostce wykonawstwa geodezyjnego wznowienie tych punktów.*
- 2. Przy realizacji projektu w terenie należy uwzględnić charakterystykę dokładności poszczególnych punktów granicznych wzdłuż których realizowana jest inwestycja.*

Załączniki:


- 1. Stanowiska uczestników narady koordynacyjnej*
- 2. Projekt usytuowania sieci uzbrojenia*

z up. STAROSTY OLSZTYŃSKIEGO
Agnieszka Krupka
Inspektor w Wydziale Geodezji
(dokument podpisany cyfrowo)

sygn. GD-I.6630.12.2026 z dnia 2026-01-21

Stanowiska uczestników Narady Koordynacyjnej:

Nazwa Instytucji	Stanowisko uczestnika	Imię i nazwisko uzgadniającego Data
Starostwo Powiatowe w Olsztynie, Wydział Geodezji Przewodniczący Narady Koordynacyjnej	brak uwag	Agnieszka Krupka 2026-01-16 14:21:36
ORANGE Polska Dostarczanie i Serwis Usług Dział Ewidencji i Zarządzania Danymi o Infrastrukturze 6-Olsztyn	brak stanowiska *	
Energa-Operator SA z siedzibą w Gdańsku, Oddział w Olsztynie	brak uwag	Emilia Rogińska 2026-01-20 10:03:46
Polska Spółka Gazownictwa sp. z o.o.	brak uwag	Agnieszka Dobrowolska 2026-01-14 15:18:53
Starostwo Powiatowe w Olsztynie, Wydział Infrastruktury i Budownictwa	brak uwag	Elżbieta Taub 2026-01-14 07:47:09
Powiatowa Służba Drogowa w Olsztynie	brak uwag	Michał Sypko 2026-01-20 07:54:44
Uniwersytet Warmińsko - Mazurski w Olsztynie, Ośrodek Eksploatacji i Zarządzania Miejską Siecią Komputerową „OLMAN”	brak uwag	Zbigniew Czarnota 2026-01-14 07:17:36
Instytut Chemii Bioorganicznej PAN Poznańskie Centrum Superkomputerowo-Sieciowe	brak uwag	Grzegorz Kuberka 2026-01-14 11:12:08
MACROSAT Sp. z o.o.	brak uwag	Krzysztof Kacprowicz 2026-01-14 11:57:05
NEXERA Sp. z o.o.	brak uwag	Andrzej Grycmacher 2026-01-20 13:33:07
Urząd Gminy w Dywitach	brak stanowiska *	
Akwedukty Spółka z ograniczoną odpowiedzialnością z siedzibą w Różnowie	brak stanowiska *	
Hawe Telekom Sp. z o.o. w restrukturyzacji	brak uwag	Aleksandra Ratajczyk 2026-01-19 14:02:15
Warmińsko-Mazurskie Centrum Nowych Technologii	brak uwag	Jarosław Bróździak 2026-01-20 07:45:52
Intelly J. Niski Spółka Jawna	brak stanowiska *	

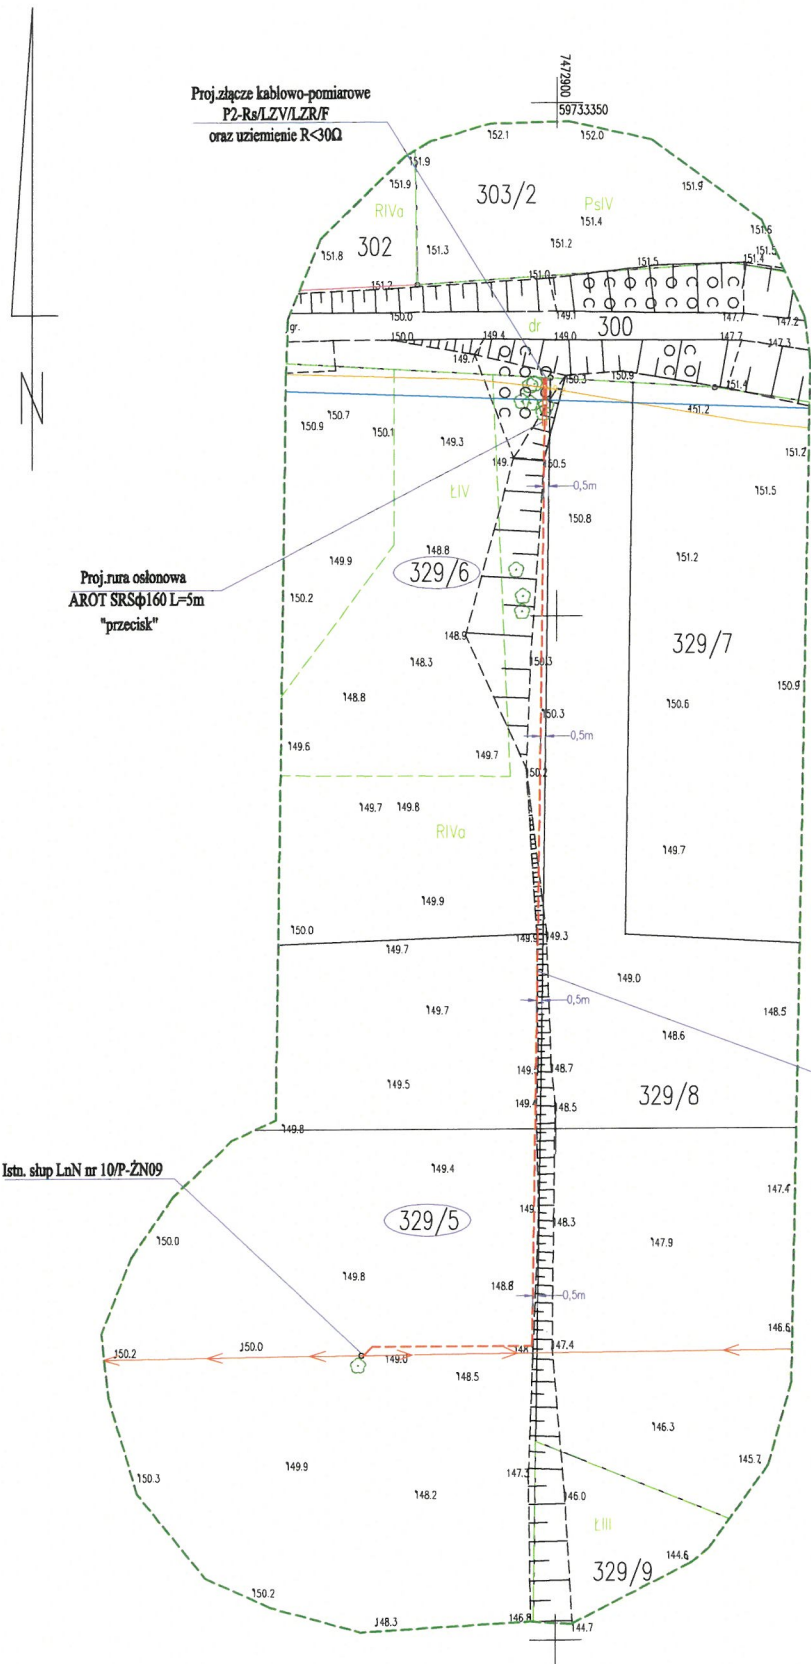

MAPA DO CELÓW PROJEKTOWYCH		
Jednostka ewidencyjna	Identyfikator	281404_2
Obwód ewidencyjny	Nazwa	Dywiły
Działka nr	Identyfikator	281404_2.0019
Skala mapy	Nazwa	Tułowki
Selekcja mapy		329/5, 329/6, 329/7, 329/8, 329/9, 300
Układ współrzędnych		1:500
Id. zgłosz. pracy geod.		7.210.17.09.3.1, 7.210.17.09.3.3
Granica obszaru aktualizacji		PL-2000/21
Informacje o służebnościach gruntowych mających wpływ na zagospodarowanie gruntów, zlokalizowanych w granicach projektowanej inwestycji		PL-EVRF 2007-NH
Data opracowania mapy		GD-1.6642.1.6150.2025
Imię i nazwisko osoby która opracowała mapę		05.01.2026
Imię i nazwisko kierownika prac		Mariusz Mączewski nr upr. Zaw. 19959
Nazwa wykonawcy prac geodezyjnych:		
GEOKLASA GEODEZJA I KLASYFIKACJA GRUNTÓW MARIUSZ MACZEWSKI		
Ul. Gen. Stanisława Maczka 26 lok 28; 10-633 Olsztyn		
Tel. 606571814, email: geoklasa@interia.pl		
NIP-7391807258 REGON 280418320		

Uwagi:

1. Granice działek zamieszczone są na podstawie danych uzyskanych z pomiarów bezpośrednich otrzymanych z POKŁIK w Olsztynie
2. Oznaczenia użytków gruntowych opisano jest na podstawie aktualnej ewidencji gruntów.
3. Nie wyklucza się istnienia w terenie urządzeń podziemnych ukrytych i nie zgłoszonych do inwentaryzacji geodezyjnej. Obiekty budowlane wymagające pozwolenia na budowę podlegają geodezyjnym wytycznieniom w terenie, a po ich wytyczeniu geodezyjnej inwestycji powyższemu obejmującemu położenie ich na granicy.

Legenda:

1. Kolorami różnymi oznaczono granice, które nie spełniają warunków dokładnościowych standardów technicznych

Olsztyn, 05.01.2026r.

Oświadczam, że niniejszy dokument został opracowany w wyniku prac geodezyjnych i kartograficznych, których rezultat zawiera powyższy wytyczny opisanie techniczne. Jestem świadomy odpowiedzialności karnej za złożenie fałszywego oświadczenia.

Identyfikator zgłoszenia prac geodezyjnych	GD.1.6642.1.6150.2025
Organ prowadzący państwowy zasób geodezyjny i kartograficzny	STAROSTA OLSZTYŃSKI
Numer oraz data sporządzenia pozytywnego protokołu weryfikacji	GD.1.6642.1.6150.2025_1 z dnia 05.01.2026
Imię i nazwisko oraz nr uprawnień zawodowych kierownika prac	Mariusz Mączewski Nr uprawnień 19959

Oświadczam, że treść mapy na której wykonano niniejszy projekt jest zgodna z treścią mapy do celów projektowych opracowanej w wyniku prac geodezyjnych i kartograficznych zgłoszonych do Starosty Powiatowego w Olsztynie, potwierdzonej przez wykonawcę prac.

Identyfikator zgłoszenia prac geodezyjnych GD.1.6642.1.6150.2025 w dn. 05.01.2026

mgr inż. Tomasz Dąbrowski

WAM/0147/POE/13

(imię i nazwisko projektanta)

usytuowanie złącza P2-Rs/LZV/LZR/F



STAROSTA OLSZTYŃSKI

Dokumentacja numer: GD-1.6630.12.2026 była przedmiotem narady koordynacyjnej przeprowadzonej za pomocą środków komunikacji elektronicznej. OLSZTYN, dnia 2026-01-21

z up. STAROSTY OLSZTYŃSKIEGO
Agnieszka Krupka
Inspektor w Wydziale Geodezji
(dokument podpisany elektronicznie)

Tytuł opracowania:	Projekt budowlany zasilenia budynku mieszkalnego w m. Tułowki, dz. nr 329/6, gm. Dywiły	EL-VIKProjekt sp. z o.o.
Tytuł rysunku:	Projekt zagospodarowania terenu	11-041 Olsztyn, Ul. Żurawia 24c/1
Imię i nazwisko	Nr uprawnień	OB1/63/2502504
Projektant: mgr inż. Tomasz Dąbrowski	WAM/0147/POE/13	Skala: 1:500
		Rys. nr E-1
		Data
		01.2026
		Podpis