Starostwo Powiatowe
w Olsztynie
Plac Bema 5
10-516 Olsztyn
-53-

Niniejszy załącznik Nr 1/1 stanowi integralną część ~~postanowienia / decyzji~~
Nr ZAŚWIADCZENIA Starosty Olsztyńskiego z dnia 01.03.2023
Nr BI.II.6743.4.18.2023.AD20

z up. STAROSTY OLSZTYŃSKIEGO
Ireneusz Pałkowski
Dyrektor Wydziału
Budownictwa i Infrastruktury

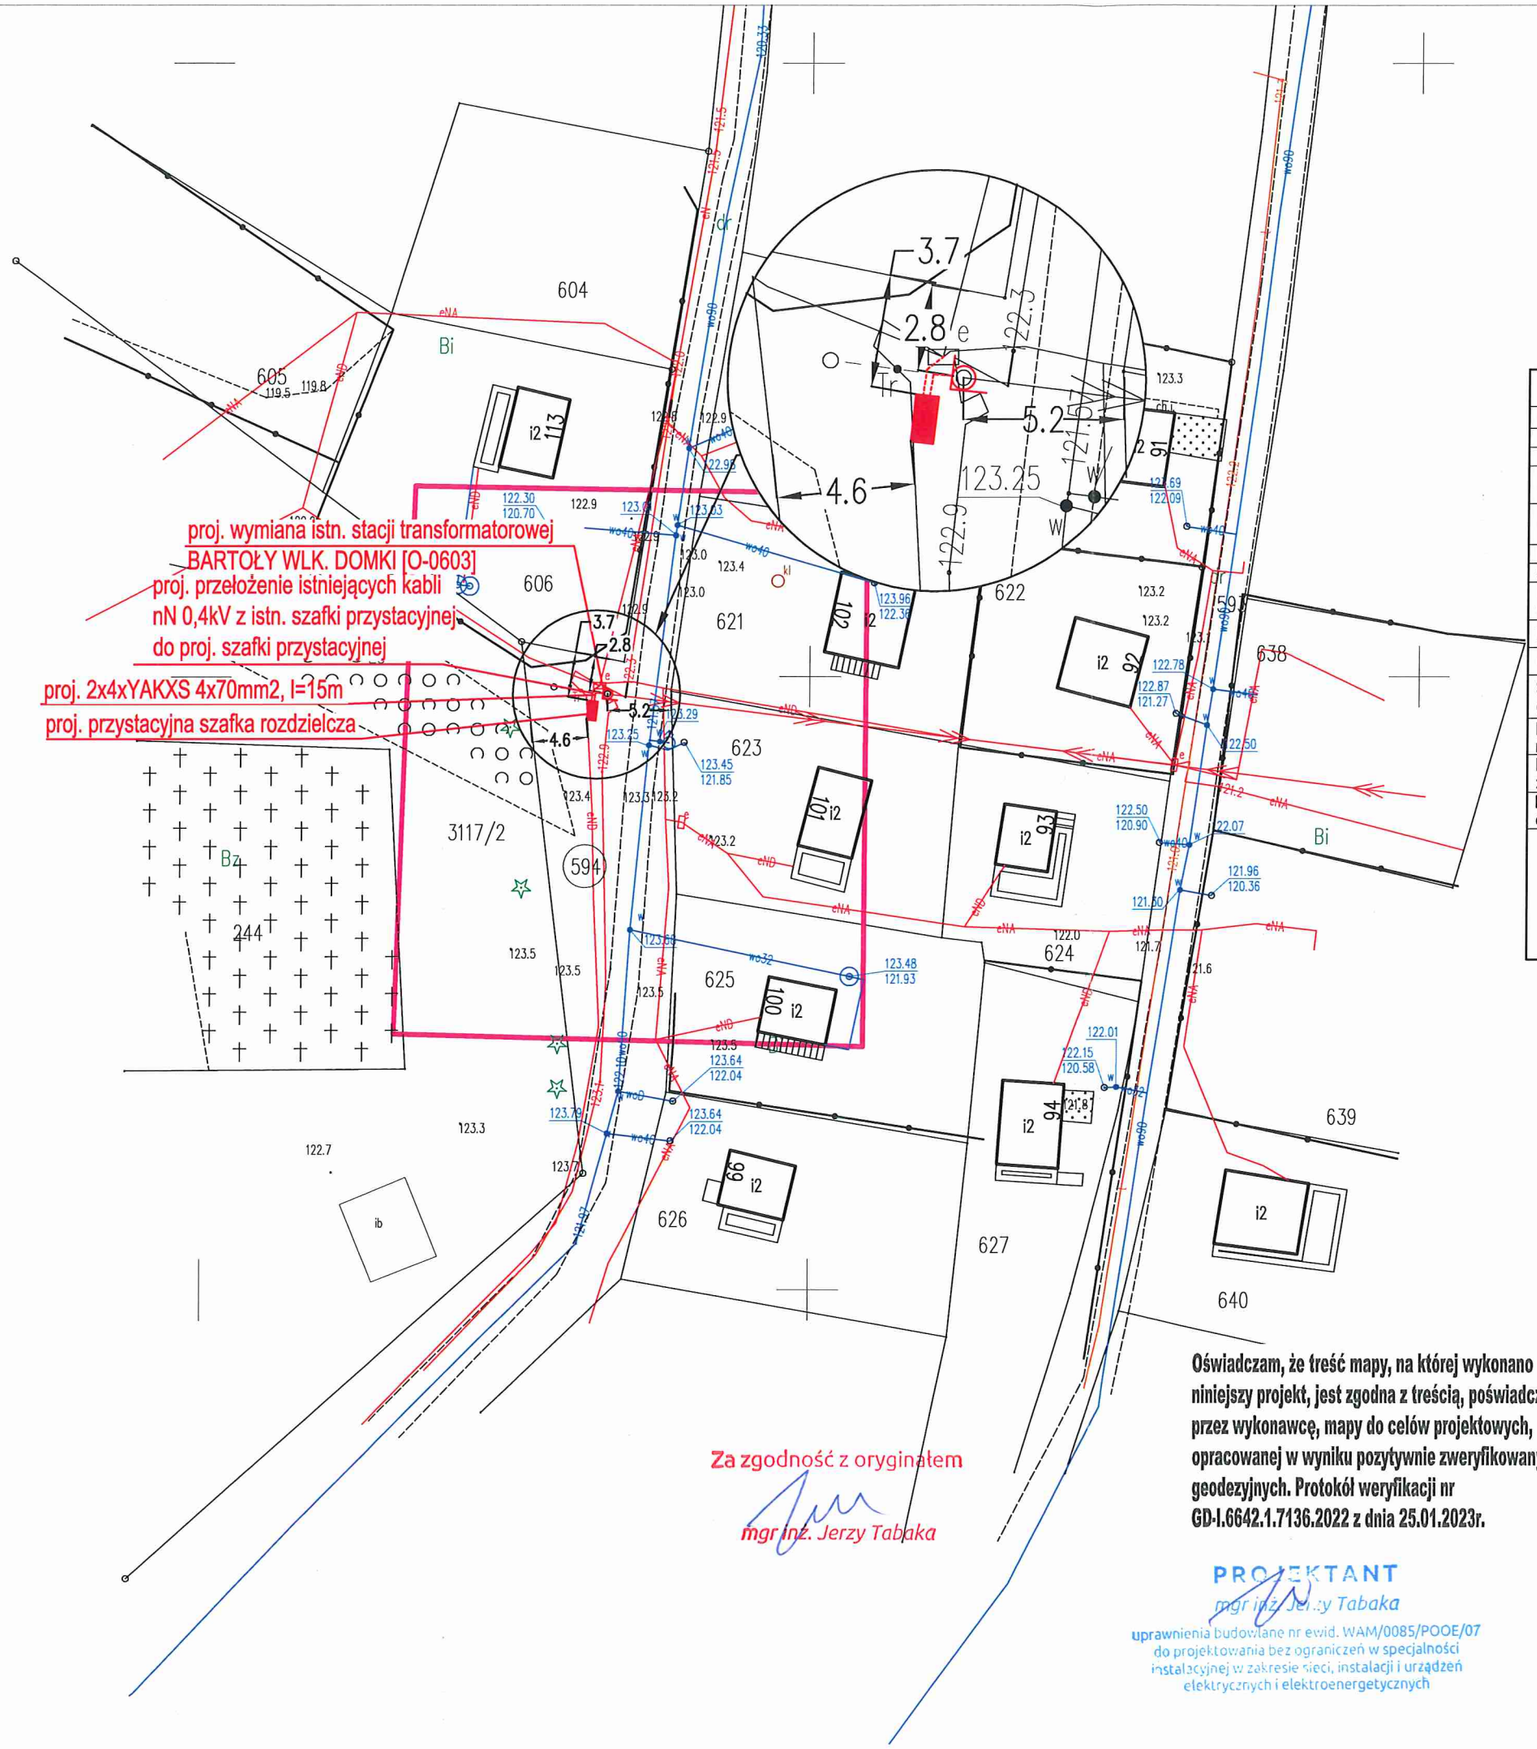

Powiat	MAPA DO CELÓW PROJEKTOWYCH	
Oznaczenie kancelaryjne zgłoszenia pracy geodezyjnej		GD-I.6642.1.7136.2022
Województwo		warmińsko-mazurskie
		olsztyński
Jednostka ewidencyjna	identyfikator	281401_5
	nazwa	Barczewo
Obręb ewidencyjny	identyfikator	281401_5.0002
	nazwa	Bartoły Wielkie
Działka ewidencyjna		594
Skala mapy		1:500
Nazwa układu współrzędnych	prostokątnych płaskich	2000 strefa 7
	wysokości	Kronsztad 86
Numer godła		7.208.19.13.2.3
Oznaczenie granic obszaru, który był przedmiotem aktualizacji		
Służebności gruntowe mające wpływ na zagospodarowanie gruntów zlokalizowanych w granicach projektowanej inwestycji		nie sprawdzano
Linie rozgraniczające tereny o różnym przeznaczeniu zgodnie z miejscowym planem zagospodarowania przestrzennego		brak
Nieprzekraczalna linia zabudowy zgodnie z miejscowym planem zagospodarowania przestrzennego		brak
Kontur użytku gruntowego, który nie jest ujawniony w bazie danych ewidencji gruntów i budynków		brak

GEODETA UPRAWNIONY	Usługi Geodezyjne mgr inż. Sławomir Rak
mgr inż. Sławomir Rak Zakres uprawnień 1, 2 Nr. uprawnień 12265	ul. Dworcowa 41 12-130 Pasym tel. 605 629 165 NIP 745-101-33-10
Imię i nazwisko, nr uprawnień oraz data i podpis geodety uprawnionego	Pieczątka firmowa

GD-I.6642.1.7136.2022
Powiat olsztyński
P.2814.2023.571
25.01.2023

Za zgodność z oryginałem
mgr inż. Jerzy Tabaka

Oświadczam, że treść mapy, na której wykonano niniejszy projekt, jest zgodna z treścią, poświadczonej przez wykonawcę, mapy do celów projektowych, opracowanej w wyniku pozytywnie zweryfikowanych prac geodezyjnych. Protokół weryfikacji nr GD-I.6642.1.7136.2022 z dnia 25.01.2023r.

PROJEKTANT
mgr inż. Jerzy Tabaka
uprawnienia budowlane nr ewid. WAM/0085/POOE/07
do projektowania bez ograniczeń w specjalności instalacyjnej w zakresie sieci, instalacji i urządzeń elektrycznych i elektroenergetycznych

USŁUGI PROJEKTOWE mgr inż. JERZY TABAKA 11-700 Mrągowo, ul. Królewiecka 40b/2, tel. 792-750-677			
Temat:	Projekt zagospodarowania terenu		
OBIEKT:	Stacja transformatorowa SN/nN 15/0,4kV		
ADRES:	dz. 594, obręb 2 Bartoły Wielkie, gm. Barczewo		
INWESTOR:	ENERGA-OPERATOR SA ul. Marynarki Polskiej 130, 80-557 Gdańsk	DATA	01.2023r.
		SKALA	1:500
PROJEKTANT:	mgr inż. Jerzy Tabaka upr. bud. WAM/0085/POOE/07	Nr rys.	1
OPRACOWAŁA:	mgr inż. Sylwia Tabaka		

796.S OBI/63/2201168, WP P/21/014883