

STAROSTWO POWIATOWE W OLSZTYNIE
WYDZIAŁ GEODEZJI
pl. Bema 5
10-516 Olsztyn
tel. 89 521 05 39

GD-II.6630.1073.2022 lp 1

ODPIS
PROTOKÓŁ Z DODATKOWEJ NARADY KOORDYNACYJNEJ
Nr 1073.2022

Przedmiot uzgodnienia: sieć elektroenergetyczna

Lokalizacja obiektu: **gm. Barczewo obr. 2 BARTOŁTY WIELKIE dz. 594**

Wnioskodawca: Firma TAJAMS
Jerzy Tabaka
ul. Królewiecka 40B/2
11-700 Mrągowo

Inwestor: ENERGA-OPERATOR S.A. Z SIEDZIBĄ W GDAŃSKU
Marynarki Polskiej 130
80-577 Gdańsk

Data narady: **2023-02-08**

Na podstawie art. 28b ust. 1 i ust. 3 ustawy z dnia 17 maja 1989r. - Prawo geodezyjne i kartograficzne (Dz. U. z 2022r. poz. 2185) uczestnicy narady koordynacyjnej, przeprowadzonej za pomocą środków komunikacji elektronicznej uzgodnili przedłożony projekt pod warunkiem uwzględnienia uwag zawartych w załączniku nr 1.

Pouczenie:

1. Znaki geodezyjne i urządzenia zabezpieczające te znaki podlegają ochronie. W celu zachowania niezmiennego położenia punktów osnowy geodezyjnej roboty ziemne należy wykonywać pod nadzorem przedstawiciela jednostki geodezyjnej obsługującej budowę. W przypadku zniszczenia punktów osnowy geodezyjnej inwestor ma obowiązek na własny koszt zlecić uprawnionej jednostce wykonawstwa geodezyjnego wznowienie tych punktów.
2. Przy realizacji projektu w terenie należy uwzględnić charakterystykę dokładności poszczególnych punktów granicznych wzdłuż których realizowana jest inwestycja.

Załączniki :

1. Stanowiska uczestników narady koordynacyjnej
2. Projekt usytuowania sieci uzbrojenia terenu

Za zgodność z oryginałem

mgr inż. Jerzy Tabaka

z up. STAROSTY OLSZTYŃSKIEGO
Agnieszka Krupka
Inspektor w Wydziale Geodezji
(dokument podpisany cyfrowo)

Załącznik nr 1

sygn. GD-II.6630.1073.2022.1 z dnia 2023-02-08

Stanowiska uczestników Narady Koordynacyjnej:

Nazwa Instytucji	Stanowisko uczestnika	Imię i nazwisko uzgadniającego Data
Starostwo Powiatowe w Olsztynie, Wydział Geodezji Przewodniczący Narady Koordynacyjnej	brak uwag	Agnieszka Krupka 2023-02-03 10:37:41
ORANGE Polska Dostarczanie i Serwis Usług Dział Ewidencji i Zarządzania Danymi o Infrastrukturze 6-Olsztyn	brak stanowiska *	
Energa-Operator SA z siedzibą w Gdańsku, Oddział w Olsztynie	brak uwag	Marek Iluczonek 2023-02-02 07:59:11
Polska Spółka Gazownictwa sp. z o.o.	brak uwag	Agnieszka Dobrowolska 2023-02-01 07:38:29
Starostwo Powiatowe w Olsztynie, Wydział Infrastruktury i Budownictwa	brak uwag	Elżbieta Taub 2023-02-01 08:25:01
Powiatowy Inspektorat Nadzoru Budowlanego w Olsztynie	brak stanowiska *	
Powiatowa Służba Drogowa w Olsztynie	brak uwag	Michał Sypko 2023-02-07 12:02:57
Uniwersytet Warmińsko - Mazurski w Olsztynie, Ośrodek Eksploatacji i Zarządzania Miejską Siecią Komputerową „OLMAN”	brak uwag	Zbigniew Czarnota 2023-02-01 07:10:09
Instytut Chemii Bioorganicznej PAN Poznańskie Centrum Superkomputerowo-Sieciowe	brak uwag	Grzegorz Kuberka 2023-02-07 10:25:56
MACROSAT Sp. z o.o.	brak uwag	Krzysztof Kacprowicz 2023-02-01 08:56:18
NEXERA Sp. z o.o.	brak uwag	Andrzej Grycmacher 2023-02-07 22:14:22
Zakład Wodociągów i Kanalizacji Spółka z o.o. w Barczewie	brak uwag	Lech Grunwald 2023-02-07 08:50:00
Urząd Miejski w Barczewie	brak uwag	Iwona Nobert-Ćwiek 2023-02-07 12:35:59
Hawe Telekom Sp. z o.o. w restrukturyzacji	brak uwag	Aleksandra Ratajczyk 2023-02-01 08:16:58

* Na podstawie Ustawy z dnia 17 maja 1989r. Prawo Geodezyjne i Kartograficzne, Art. 28ba. 1. Nieobecność na naradzie koordynacyjnej podmiotu należy zawiadomić o jej miejscu i terminie nie stanowi przeszkody do jej przeprowadzenia. Przyjmuje się, że podmiot ten nie składa zastrzeżeń do usytuowania projektowanej sieci uzbrojenia terenu przedstawionego w planie sytuacyjnym, o którym mowa w art. 28b ust. 3.


Za zgodność z oryginałem

mgr inż. Jerzy Tabaka

Plac Bema 5
10-516 Olsztyn

OLSZTYN, dnia 2023-02-08

z up. STAROSTY OLSZTYŃSKIEGO
Agnieszka Krupka
Inspektor w Wydziale Geodezji
(dokument podpisany elektronicznie)

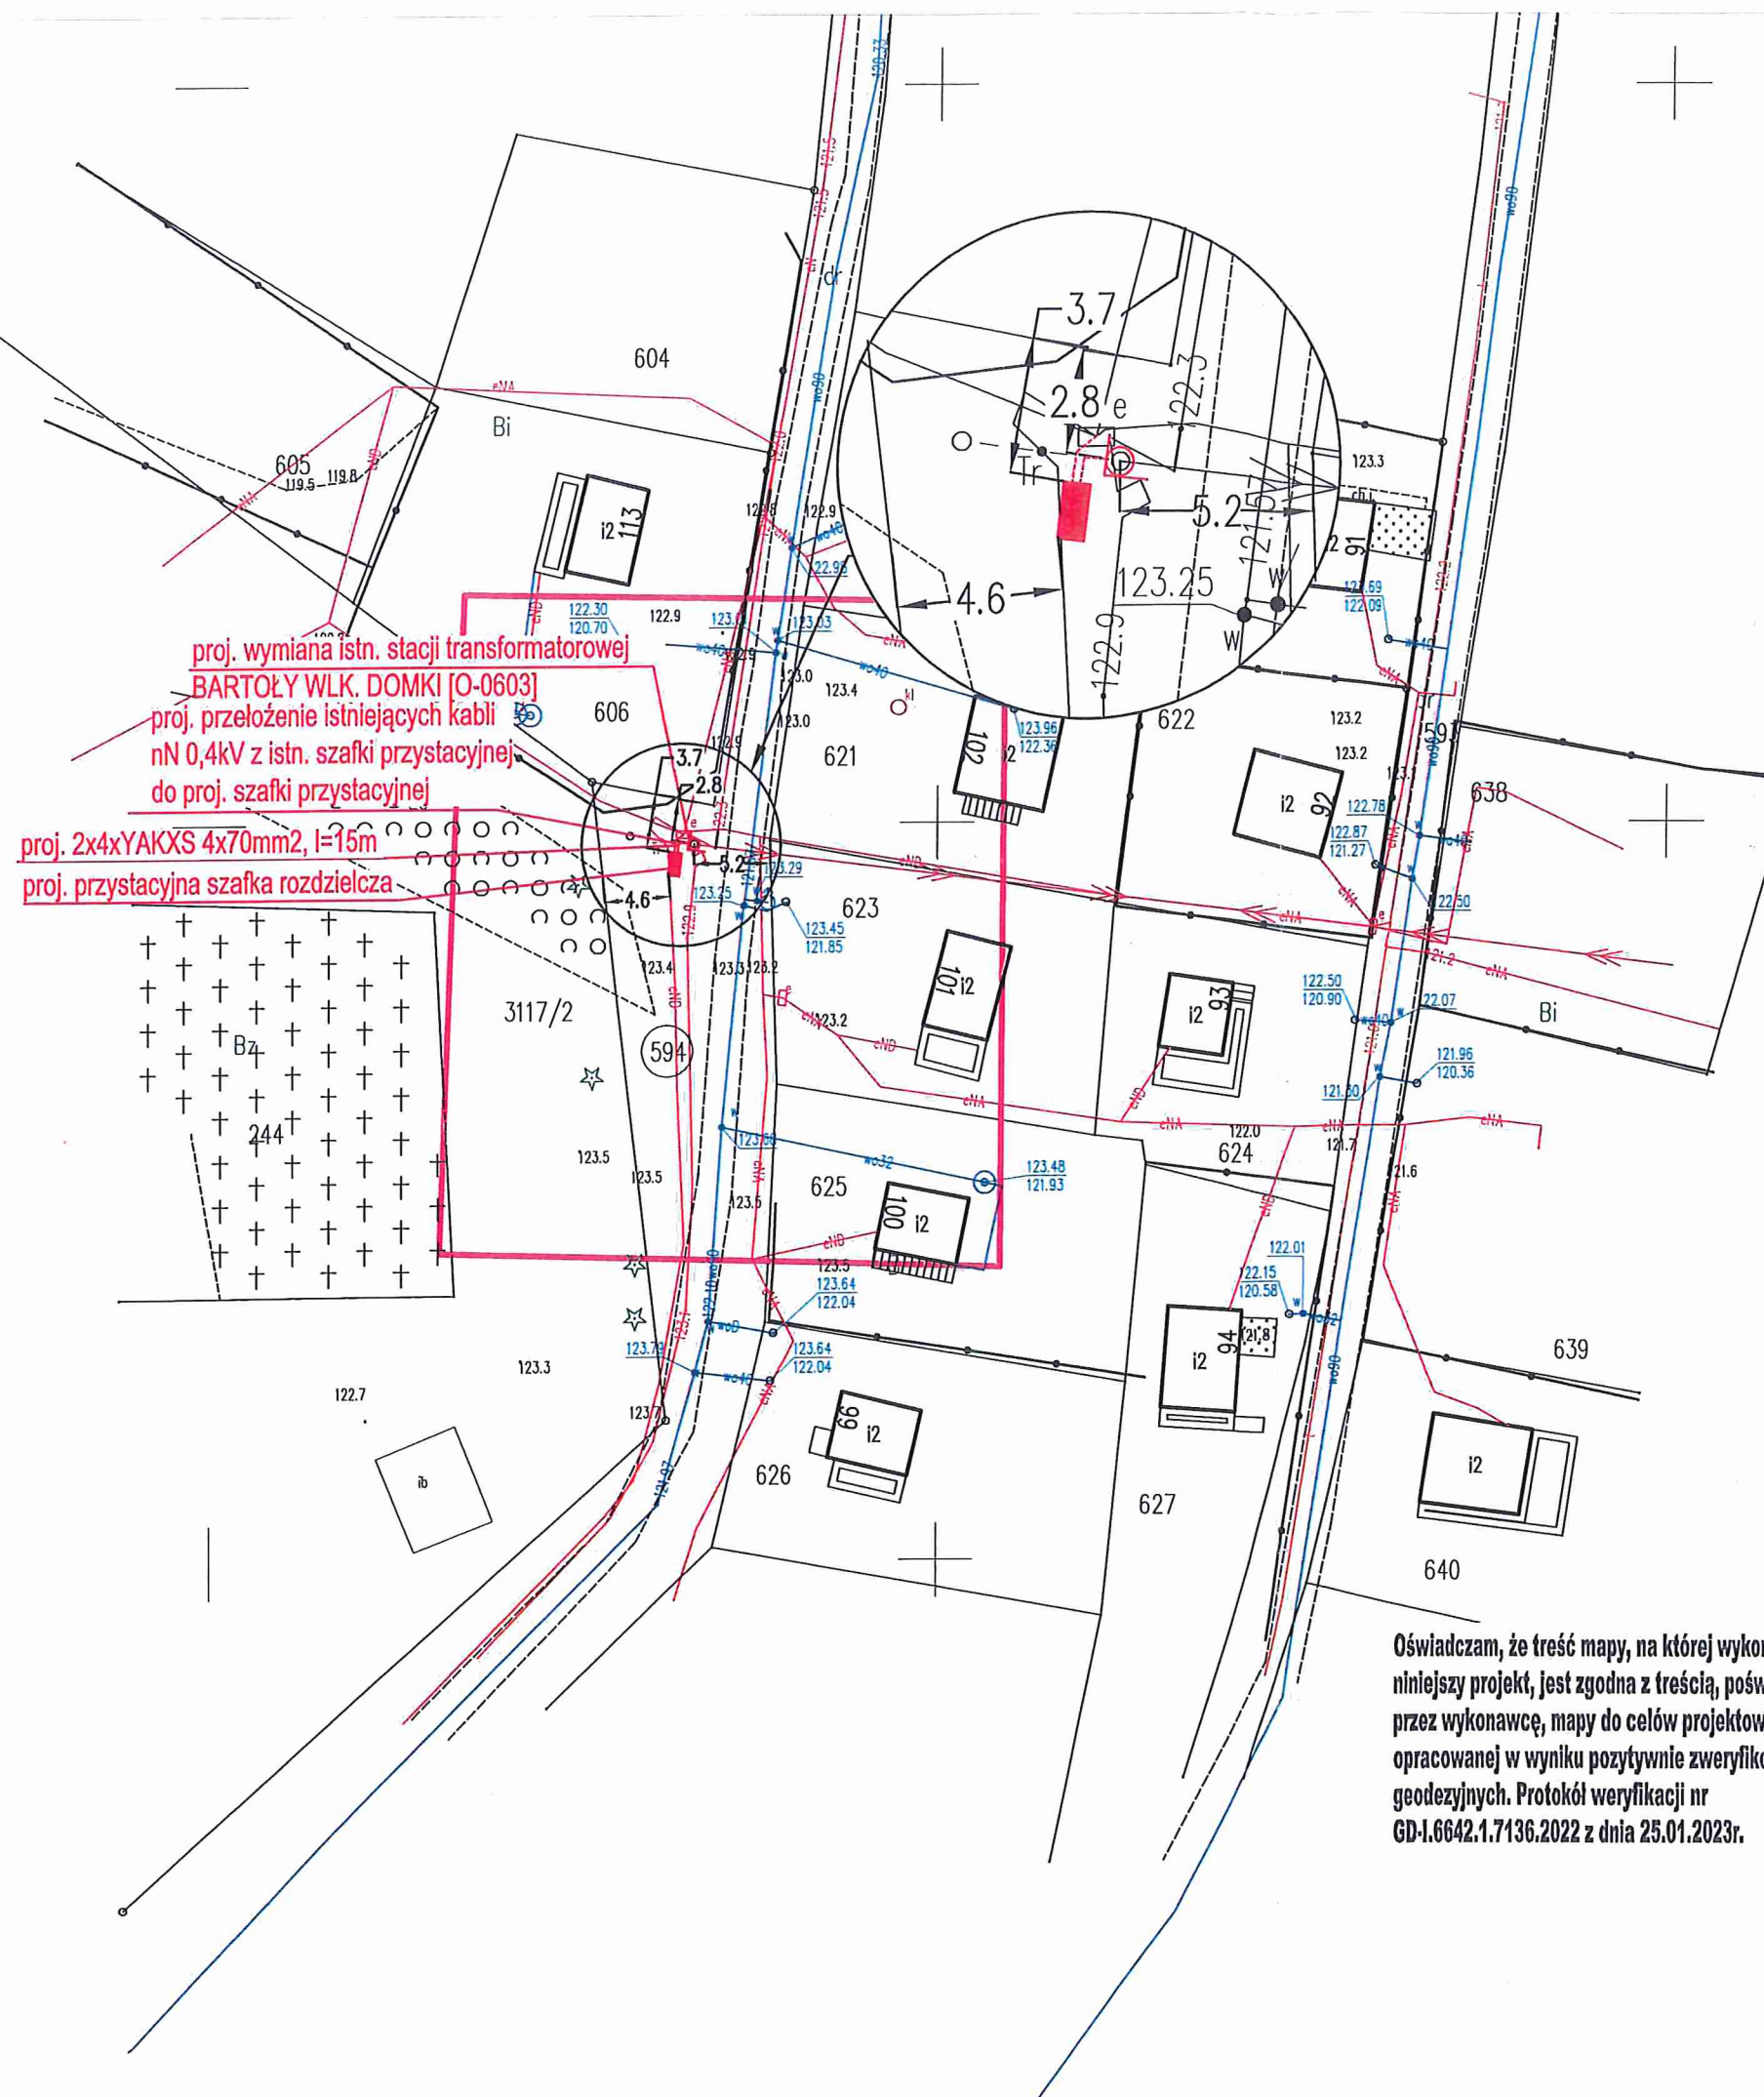

Powiat		MAPA DO CELÓW PROJEKTOWYCH	
Oznaczenie kancelaryjne zgłoszenia pracy geodezyjnej		GD-1.6642.1.7136.2022	
Województwo		warmińsko-mazurskie	
Jednostka ewidencyjna		identyfikator	olczyński
		nazwa	281401_5 Borczewo
Obszar ewidencyjny		identyfikator	281401_5.0002
		nazwa	Bartoty Wielkie
Działka ewidencyjna		594	
Skala mapy		1:500	
Nazwa układu współrzędnych		prostokątnych płaskich	2000 strefa 7
		wysokości	Kronsztad 86
Numer godła		7.208.19.13.2.3	
Oznaczenie granic obszaru, który był przedmiotem aktualizacji			
Służebności gruntowe mające wpływ na zagospodarowanie gruntów zlokalizowanych w granicach projektowanej inwestycji		nie sprawdzano	
Linie rozgraniczające tereny o różnym przeznaczeniu zgodnie z miejscowym planem zagospodarowania przestrzennego		brak	
Nieprzekraczalna linia zabudowy zgodnie z miejscowym planem zagospodarowania przestrzennego		brak	
Kontur użytku gruntowego, który nie jest ujawniony w bazie danych ewidencji gruntów i budynków		brak	
GEODETA UPRAWNIOWY mgr inż. Sławomir Rak Zakres uprawnień 1, 2 Nr. uprawnień 12265		Usługi Geodezyjne mgr inż. Sławomir Rak ul. Dworcowa 41 12-130 Pasym tel. 605 629 165 NIP 745-101-33-10	
Imię i nazwisko, nr uprawnień oraz data i podpis geodety uprawnionego		Pieczęta firmowa	

Oświadczam, że treść mapy, na której wykonano niniejszy projekt, jest zgodna z treścią, poświadczoną przez wykonawcę, mapy do celów projektowych, opracowanej w wyniku pozytywnie zweryfikowanych prac geodezyjnych. Protokół weryfikacji nr GP-1.6642.1.7136.2022 z dnia 25.01.2023r.

Za zgodność z oryginałem

mgr inż. Jerzy Tabaka

USŁUGI PROJEKTOWE mgr inż. JERZY TABAKA 11-700 Mrągowo, ul. Królewiecka 40b/2, tel. 792-750-677			
Temat:	Projekt zagospodarowania terenu		
OBIEKT:	Stacja transformatorowa SN/nN 15/0,4kV		
ADRES:	dz. 594, obręb 2 Bartoły Wielkie, gm. Barczewo		
INWESTOR:	ENERGA-OPERATOR SA ul. Marynarki Polskiej 130, 80-557 Gdańsk	DATA	01.2023r.
		SKALA	1:500
PROJEKTANT:	mgr inż. Jerzy Tabaka upr. bud. WAM/0085/POOE/07	Nr rys.	1
OPRACOWAŁA:	mgr inż. Sylwia Tabaka		