

GMINA PURDA

11-030 Purda 19
woj. warmińsko-mazurskie
tel. 89 51 22 223, fax 89 51 22 280
NIP 7393766720 REGON 510743189

GKI.7230.5.2026.Z

Purda, dnia 19.01.2026 r.

Andrzej Łaszuk
reprezentujący firmę:
A+A PROJEKT ANITA EMILIA ŁASZUK
ul. T. Kościuszki nr 13, lok. 315, 10-501 Olsztyn
działający z pełnomocnictwa inwestora:
Energa – Operator SA Oddział w Olsztynie
ul. Tuwima 6, 10-950 Olsztyn

Wyrażam zgodę na lokalizację kabla energetycznego nN oraz złącza kablowo-pomiarowego na terenie działki oznaczonej w ewidencji gruntów jako działka o nr **329/7 obręb Patryki** gm. Purda stanowiącej własność Gminy Purda zgodnie z załącznikiem graficznym stanowiącym integralną część niniejszej zgody.

W miejscu przejścia poprzecznego przez drogę kabel należy ułożyć w rurze osłonowej z zastosowaniem metody bezwykopowej (przeciskiem), zachować normatywne odległości przewidziane przepisami od sieci i obiektów, podczas prowadzenia prac zapewnić bezpieczny ruch pieszych oraz bezpieczny ruch pojazdów samochodowych.

W przypadku kolizji przedsięwzięcia z istniejącymi urządzeniami lub sieciami na terenie przedmiotowej działki Inwestor na własny koszt dokona zabezpieczenia lub przełożenia kolidującego urządzenia lub sieci, kabel energetyczny nN należy lokalizować na głębokości minimum 60 cm poniżej dna konstrukcji drogi. Należy przyjąć 65 cm grubości konstrukcji.

W przypadku budowy, przebudowy, rozbudowy lub remontu drogi w sytuacji wystąpienia kolizji z projektowaną drogą zarządca kabla energetycznego nN oraz złącza kablowo-pomiarowego zobowiązany jest do wykonania projektu oraz usunięcia kolizji na własny koszt po uprzednim wyznaczeniu przez zarządcę drogi terminu usunięcia kolizji. Projekt usunięcia kolizji należy skoordynować z generalnym wykonawcą dokumentacji drogowej.

Na co najmniej 7 dni przed rozpoczęciem robót budowlanych, o zamierzonych pracach należy poinformować przedstawiciela Urzędu Gminy w Purdzie Wojciecha Fabisiaka tel. (89) 512 24 12 (08). Teren po wykonaniu prac należy uporządkować i doprowadzić do stanu pierwotnego lub ulepszanego a następnie zgłosić do Urzędu Gminy w Purdzie do odbioru.

Informuję również, że na podstawie uchwały Nr XXIV/165/12 z dnia 26 października 2012 r. w sprawie określenia zasad gospodarowania nieruchomościami będącymi własnością Gminy Purda przed rozpoczęciem robót należy ustanowić służebność przesyłu z tytułu umieszczenia urządzeń obcych na nieruchomościach będących własnością Gminy Purda zgodnie z Zarządzeniem Nr 100/2024 Wójta Gminy Purda z dnia 28 maja 2024 r. w sprawie ustalenia wysokości wynagrodzenia z tytułu ustanowienia służebności przesyłu oraz służebności gruntowej na nieruchomościach stanowiących własność Gminy Purda.

Otrzymują:

1. Adrcsat
2. aa.

Sporządziła: Karolina Iwaniukowicz, tel. (89) 544 42 44
Sprawę prowadzi: Wojciech Fabisiak, tel. (89) 512 24 12

Z up. WÓJTA GMINY PURDA
Wojciech Fabisiak
Zastępca Kierownika Referatu
Gospodarki Komunalnej i Inwestycji


Zgodnie z art. 13 ust. 1 i 2 Rozporządzenia Parlamentu Europejskiego i Rady (UE) 2016/679 z dnia 27 kwietnia 2016 r. w sprawie ochrony osób fizycznych w związku z przetwarzaniem danych osobowych i w sprawie swobodnego przepływu takich danych oraz uchylenia dyrektywy 95/46/WE zwanym dalej RODO informuję iż Administratorem Państwa danych osobowych jest Gmina Purda, Purda 19, 11-030 Purda, tel. (089) 512 22 23, e-mail ug@purga.pl.

W sprawach związanych z przetwarzaniem danych osobowych, można kontaktować się z Inspektorem Ochrony Danych, za pośrednictwem adresu e-mail: iod@purga.pl
Dane osobowe będą przetwarzane w celu rozpatrzenia lub załatwienia sprawy oraz w celach archiwizacji.
Podstawę prawną przetwarzania danych osobowych stanowi ustawa z dnia 14 czerwca 1960 r. Kodeks postępowania administracyjnego (Dz.U. z 2017 r. poz. 1257, z późn. zm.), ustawa z dnia 14 lipca 1983 r. o narodowym zasobie archiwalnym i archiwach (Dz.U. z 2018 r. poz. 217, z późn. zm.) oraz art. 6 ust. 1 lit. c RODO
Dane osobowe mogą być udostępniane lub przekazywane, w celu rozpatrzenia sprawy innym podmiotom przetwarzającym dane na podstawie przepisów prawa lub zawartych umów.

Dane osobowe będą przechowywane przez okres rozpatrywania sprawy oraz przez okres przewidzianej prawem archiwizacji akt sprawy.
Osobie, której dotyczą dane osobowe, przysługują:

1. prawo dostępu do danych, ich sprostowania, usunięcia lub ograniczenia przetwarzania, na warunkach określonych w RODO
2. prawo wniesienia skargi do Prezesa Urzędu Ochrony Danych Osobowych.

Udostępnienie danych jest wymogiem ustawowym i stanowi warunek rozpatrzenia lub załatwienia sprawy.

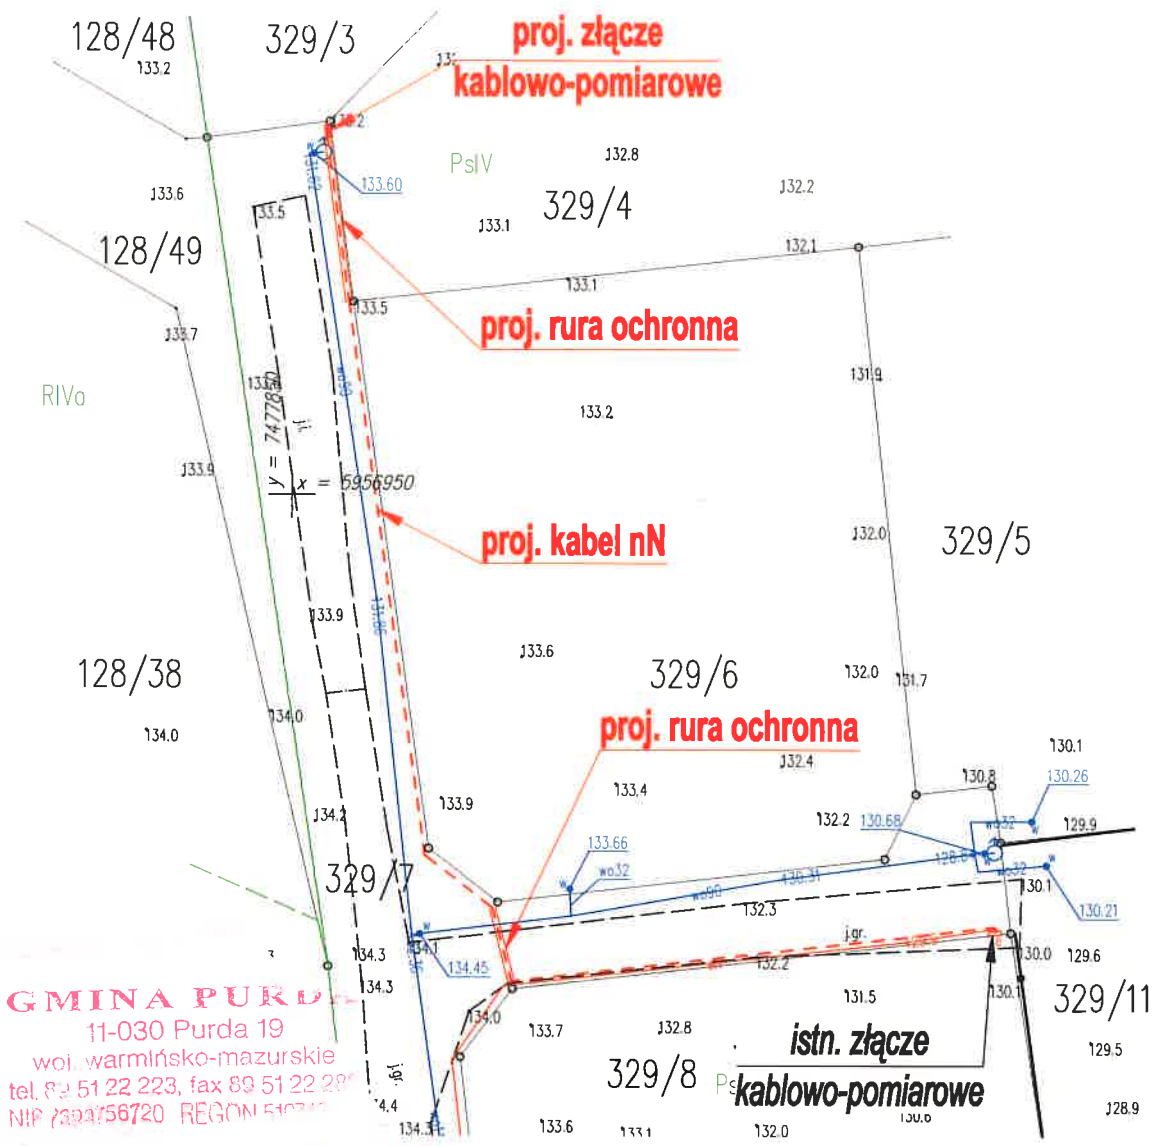

GMINA PURDA
11-030 Purda 19
woj. warmińsko-mazurskie
tel. 89 51 22 223, fax 89 51 22 287
NIP 7324756720 REGON 510741

Niniejszy załącznik Nr.....
stanowi integralną część
decyzji postanowienia pisma

Nr... 4130.5.2026.2
z dnia 19.09.2026 podpis...

Wojciech Bisiak
Zastępca Kierownika Referatu
Gospodarki Komunalnej i Inwestycji

A+A PROJEKT		
10-501 Olsztyn, ul. Kościuszki 13/406		
obiekt	Przyłącze kablowe nN do zasilania budynku mieszkalnego na dz. nr 329/4 w Patrykach, gm. Purda	data: 11.2025r.
adres		
temat rysunku	Trasa przyłącza nN wraz z lokalizacją złącza kablowo - pomiarowego	skala 1:500
projektant	mgr inż. Andrzej Łaszuk nr ewid. upr. WAM/0132/PWOE/17	Nr rysunku E-1uzg
opracował		