


1:900

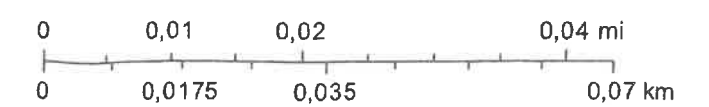

ENERGA-OPERATOR SA
Oddział w Olsztynie
Rejon Dystrybucji w Szczycinie ul. Polna 28

STAROSTWO POWIATOWE
W SZCZYTINIE
ul. Henryka Siemkiewicza 1
12-100 Szczycino

MAPA DO CELÓW PROJEKTOWYCH			
Oznaczenie kancelaryjne zgłoszenia pracy		GG.6841.339.2020	
Miejscowość		Pasym	
Jednostka ewidencyjna		identyfikator	281704 4
		nazwa	Pasym
Obręb ewidencyjny		identyfikator	281704 4.0004
		nazwa	Pasym
Działka ewidencyjna			176/11
Skala mapy		1:500	
Nazwa ulicy		2000 strefa 7	
Współrzędne		Kronstadt 60	
Numer godła mapy		7.205.19.17.2.1	
Oznaczenie granic obszaru, który był przedmiotem aktualizacji			
Granice działki			
Stwierdzenie gruntowe mające wpływ na zagospodarowanie gruntów zlokalizowanych w granicach projektowanej inwestycji		Nie badano KW w zakresie skuteczności gruntowych	
Linie rozgraniczające tereny o różnym przeznaczeniu zgodnie z MPZP lub decyzją o warunkach zabudowy		Dla mierzonego obszaru Obowiązuje MPZP	
Mapa przekraczająca linie zabudowy zgodnie z MPZP lub decyzją o warunkach zabudowy		Brak	
Rozmiar użytku gruntowego, który nie jest objęty w bazie danych ewidencji gruntów i budynków		Brak	
Geodeta uprawniony		Geodeta inż. Arkadiusz Popiało	
Miejscowość, ul. i nr domu		12-130 Pasym, ul. Łąkowa	
Telefon		tel 501 926 444	
E-mail		e-mail gnb.pasym@gmail.com	
Data		12.03.2020	
Podpis geodety uprawnionego		[Podpis]	

Uzgodnienie nr 120/04/195
zgadnia się lokalizację szafki złączowo-pomiarowej zasilającej w energię elektryczną budynek mieszkalny - jednorodzinny na działce nr 176/11 Pasym
Lokalizacja ww. szafki może ulec zmianie w przypadku braku możliwości uzyskania przez ENERGA-OPERATOR SA Oddział w Olsztynie na etapie opracowania dokumentacji technicznej zgody na budowę sieci elektroenergetycznej zasilającej ww. obiekt. W przypadku wystąpienia ww. sytuacji ENERGA-OPERATOR SA Oddział w Olsztynie uzgodni zmianę lokalizacji szafki.



11 MAR. 2020

Przewidywany wymiar złącza w rzucie pionowym wynosi 80 x 25 cm.
Wymiar złącza może ulec zmianie na etapie projektowania.
Technik ds. Przyłączy
Michał Krajewski


PROJEKT ZAGOSPODAROWANIA DZIAŁKI

dz. nr 176/11, obręb 4, m. Pasym

Inwestor:

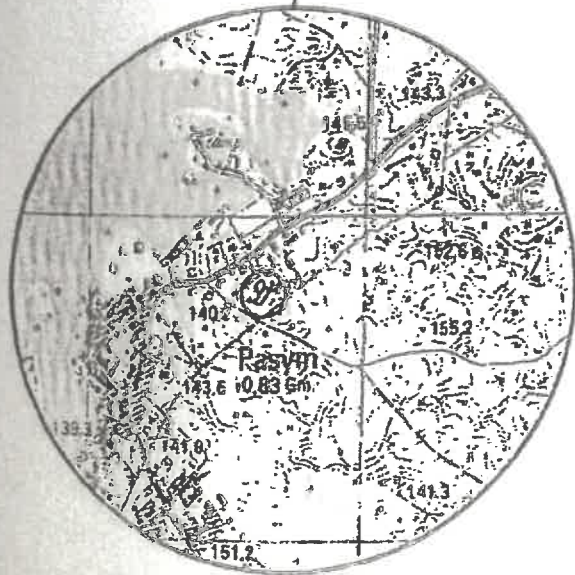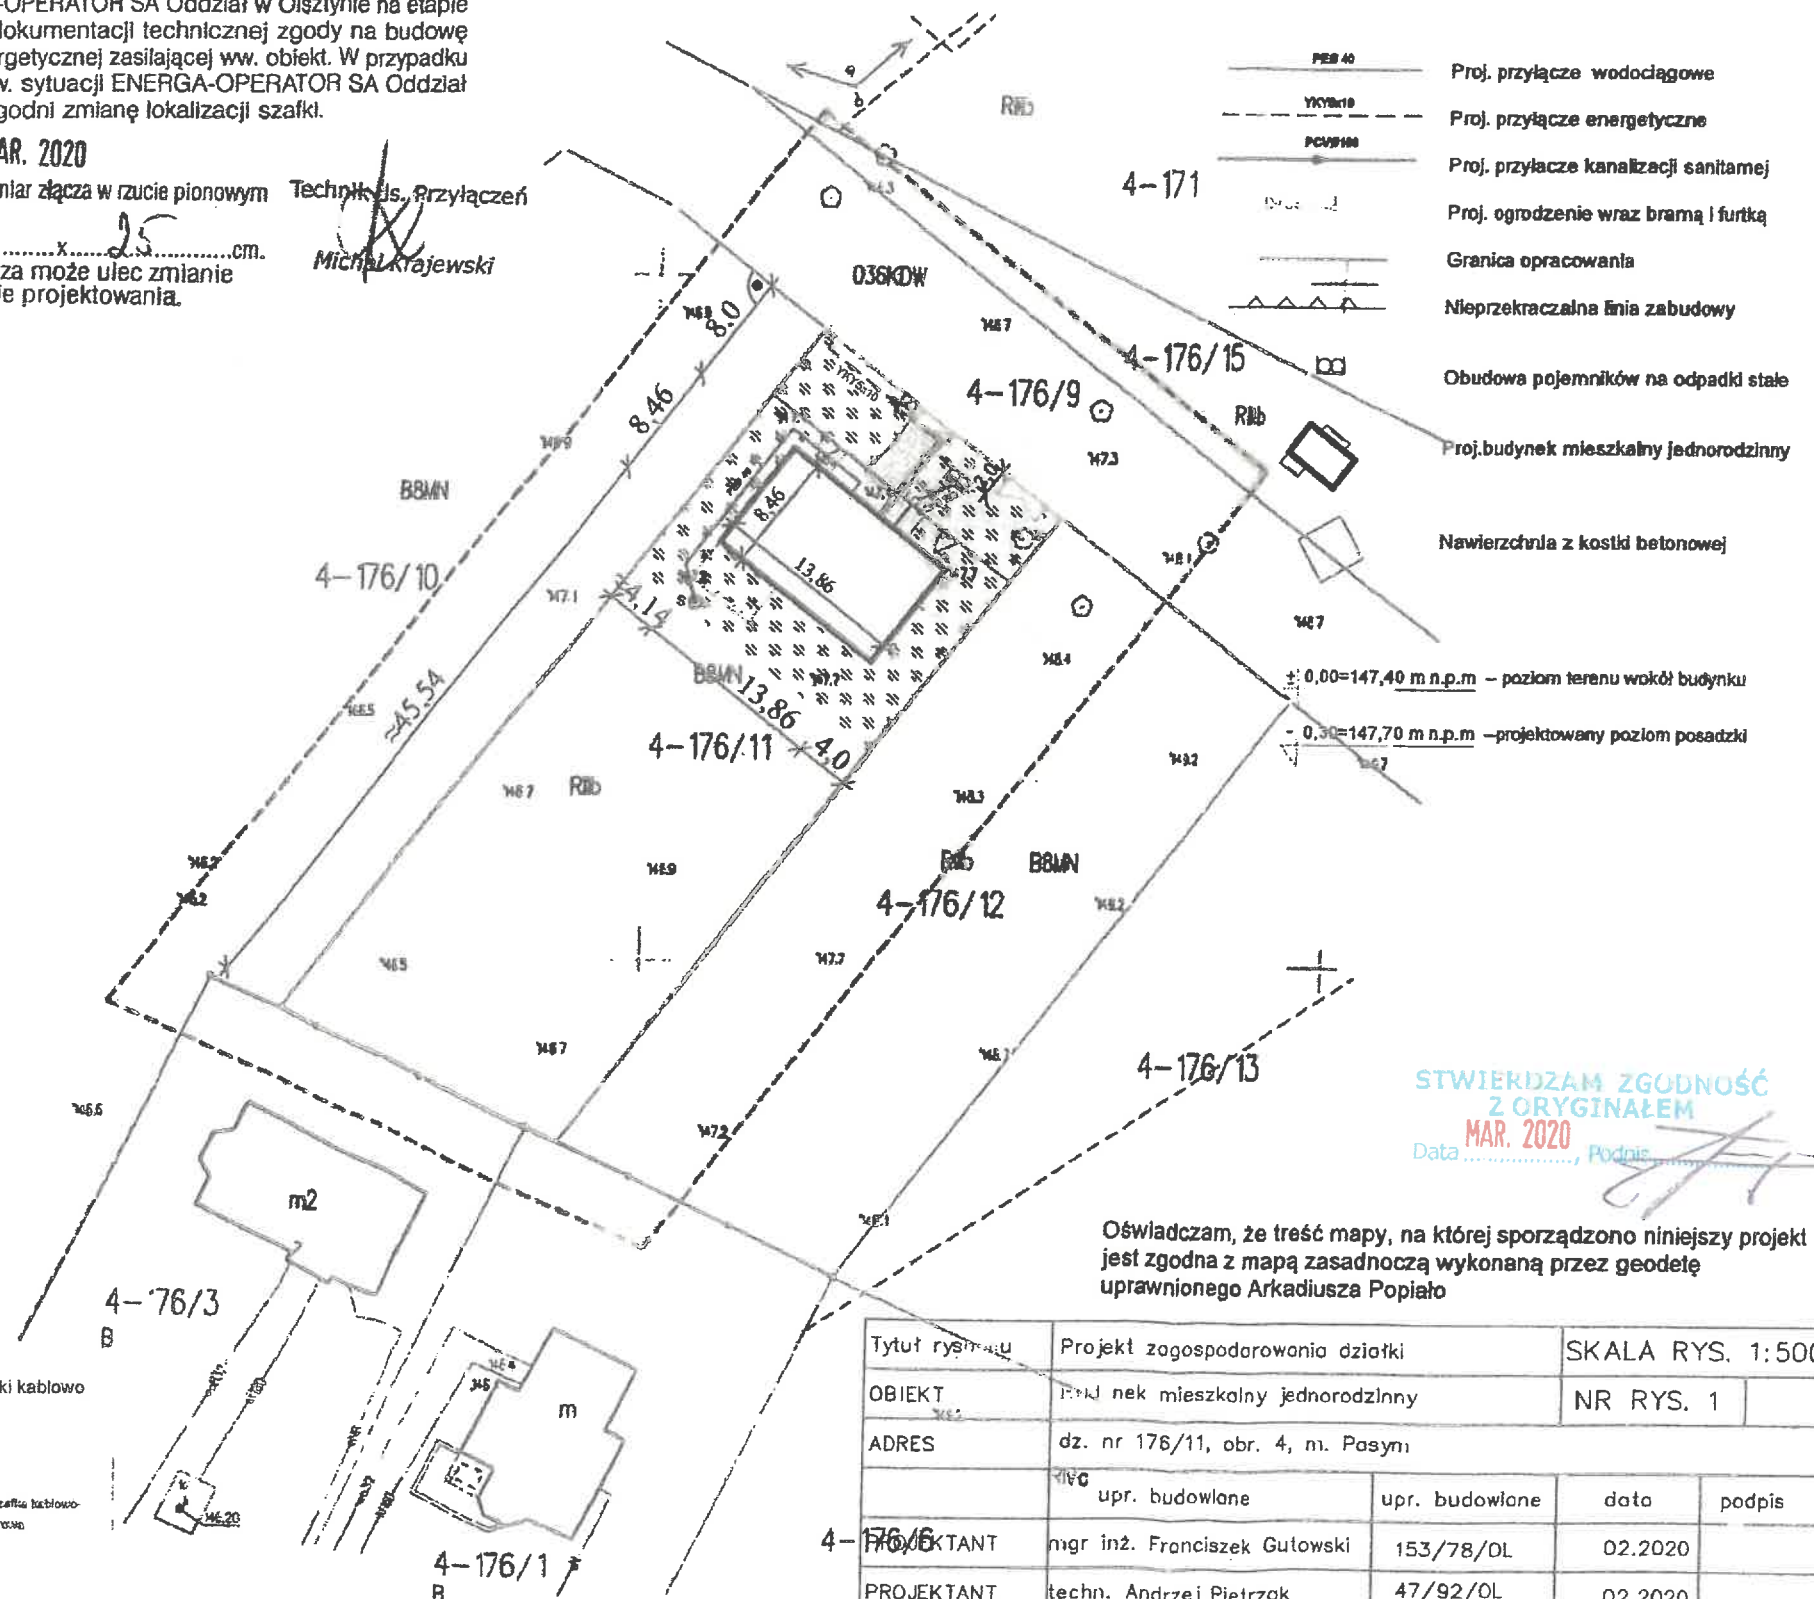

Szczegół lokalizacji proj szafki kablowo-pomiarowej

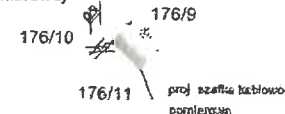

Wzrostła się informacja w terenie innych nie uwzględnionych na niniejszej mapie urządzeń technicznych, które nie były zgłoszone do ewidencji lub o których brak jest informacji w dokumentach branżowych

Tytuł rysunku	Projekt zagospodarowania działki	SKALA RYS. 1:500			
OBIEKT	Budynek mieszkalny jednorodzinny	NR RYS. 1			
ADRES	dz. nr 176/11, obr. 4, m. Pasym				
	upr. budowlane	upr. budowlane	data	podpis	
INWESTANT	inż. Franciszek Gutowski	153/78/OL	02.2020		
PROJEKTANT	techn. Andrzej Pietrzak	47/92/OL	02.2020		
PROJEKTANT	inż. Krzysztof Mulson	AN/8346/50/79	02.2020		