GESAMTSITUATION
CELKOVÁ SITUACE
M 1:500

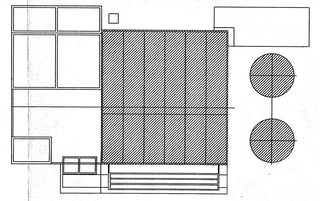

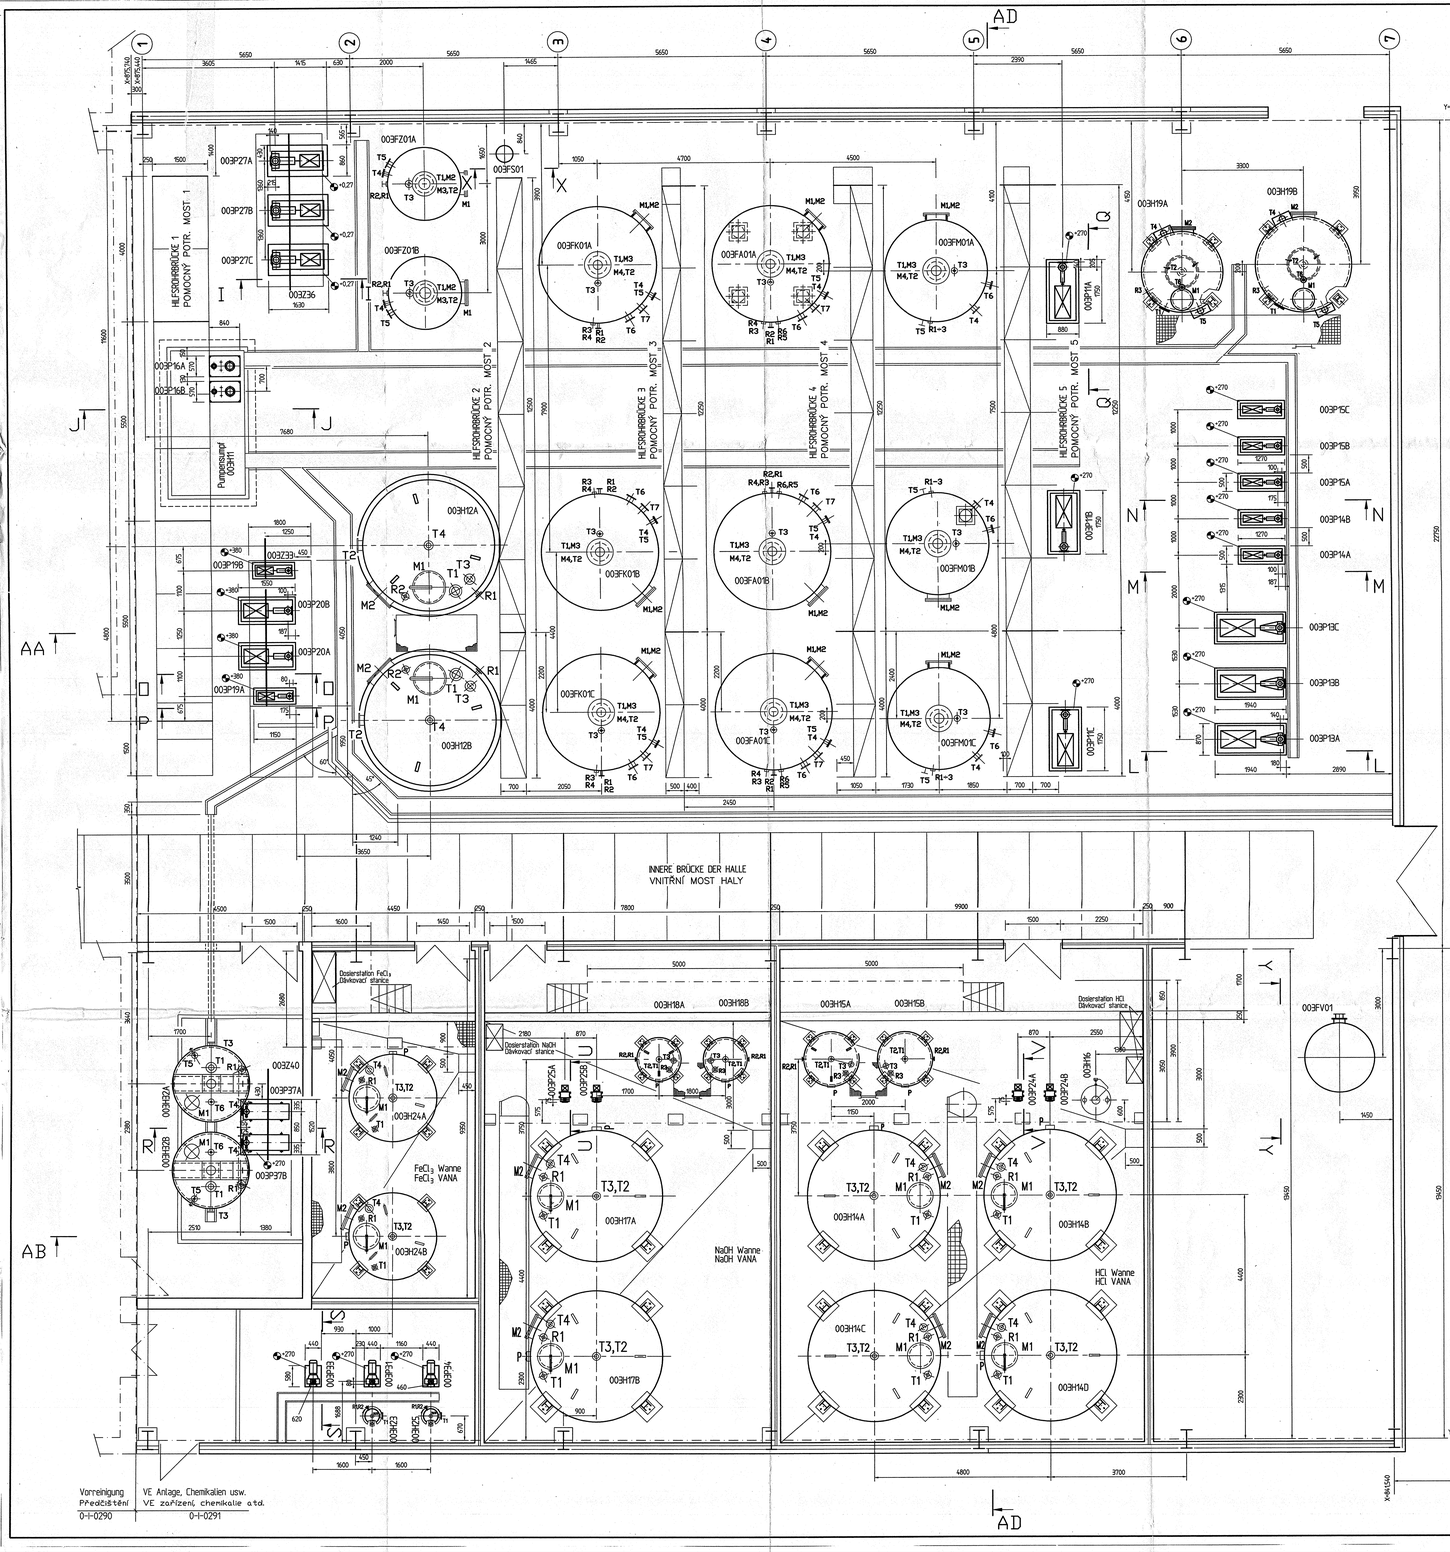

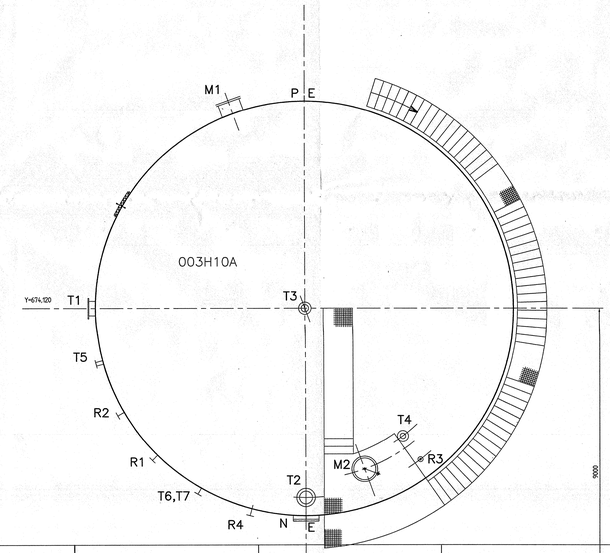

Vorreinigung
Předčištění
0-I-0290

VE Anlage, Chemikalien usw.
VE zařízení, chemikalie atd.
0-I-0291

REV.	DAT	AUFGESTELLT VON VYPRACOVAL	KONTROL	GENEHMIGEN CHI SCHVÁLIL ZA CHI	GENEHMIGEN PM SCHVÁLIL ZA PM	BEMERKUNG POZNÁMKA	GENEHMIGT VON PM	DATUM	NAME

Auftr.-Geber: OBJEDNATEL
CHEMOPETROL a.s.LITVÍNOV

Auftr.-Nummer
CODE E16502
KOM 9461

PHILIPP MÖLLER
WASSERAUFBEREITUNG
Mönchstr.11,D-70191 Stuttgart

AUFGESTELLT VON VYPRACOVAL	GEZEICHNET VON KRESLIL	GENEHMIGT VON SCHVÁLIL	TECHNOLOGE TECHNOLOG
p. LAVLOVÁ	DesignJET 750	ING. PLAČEK	ING. BENDL

CHEMOPETROL a.s.
BAU STAVBA 11471

CHEMOPETROL
CHEMINVEST s.r.o.
PROJEKCE

BAU STAVBA
WASSERAUFBEREITUNGSANLAGE T700
NOVÁ ÚPRAVNA VODY T700

ART DER DOKUMENTATION DRUH DOKUMENTACE: P
AUFTRAGSNUMMER ČÍSLO ZAKÁZKY: 17462-4
DATUM: 02/1998
MASSTAB 1:50 MĚŘÍTKO: Cv-4
ARCHIVNUMMER ARCHIVNÍ ČÍSLO: 0-I-0291
CAD/ÄNDERUNG ZMĚNA: a b c d e f

INHALT DER ZEICHNUNG
OBSAH VÝKRESU
DISPOZICE STROJŮ A ZAŘÍZENÍ III
APPARATENAUFSTELLUNGSPLAN III

210 x 91