
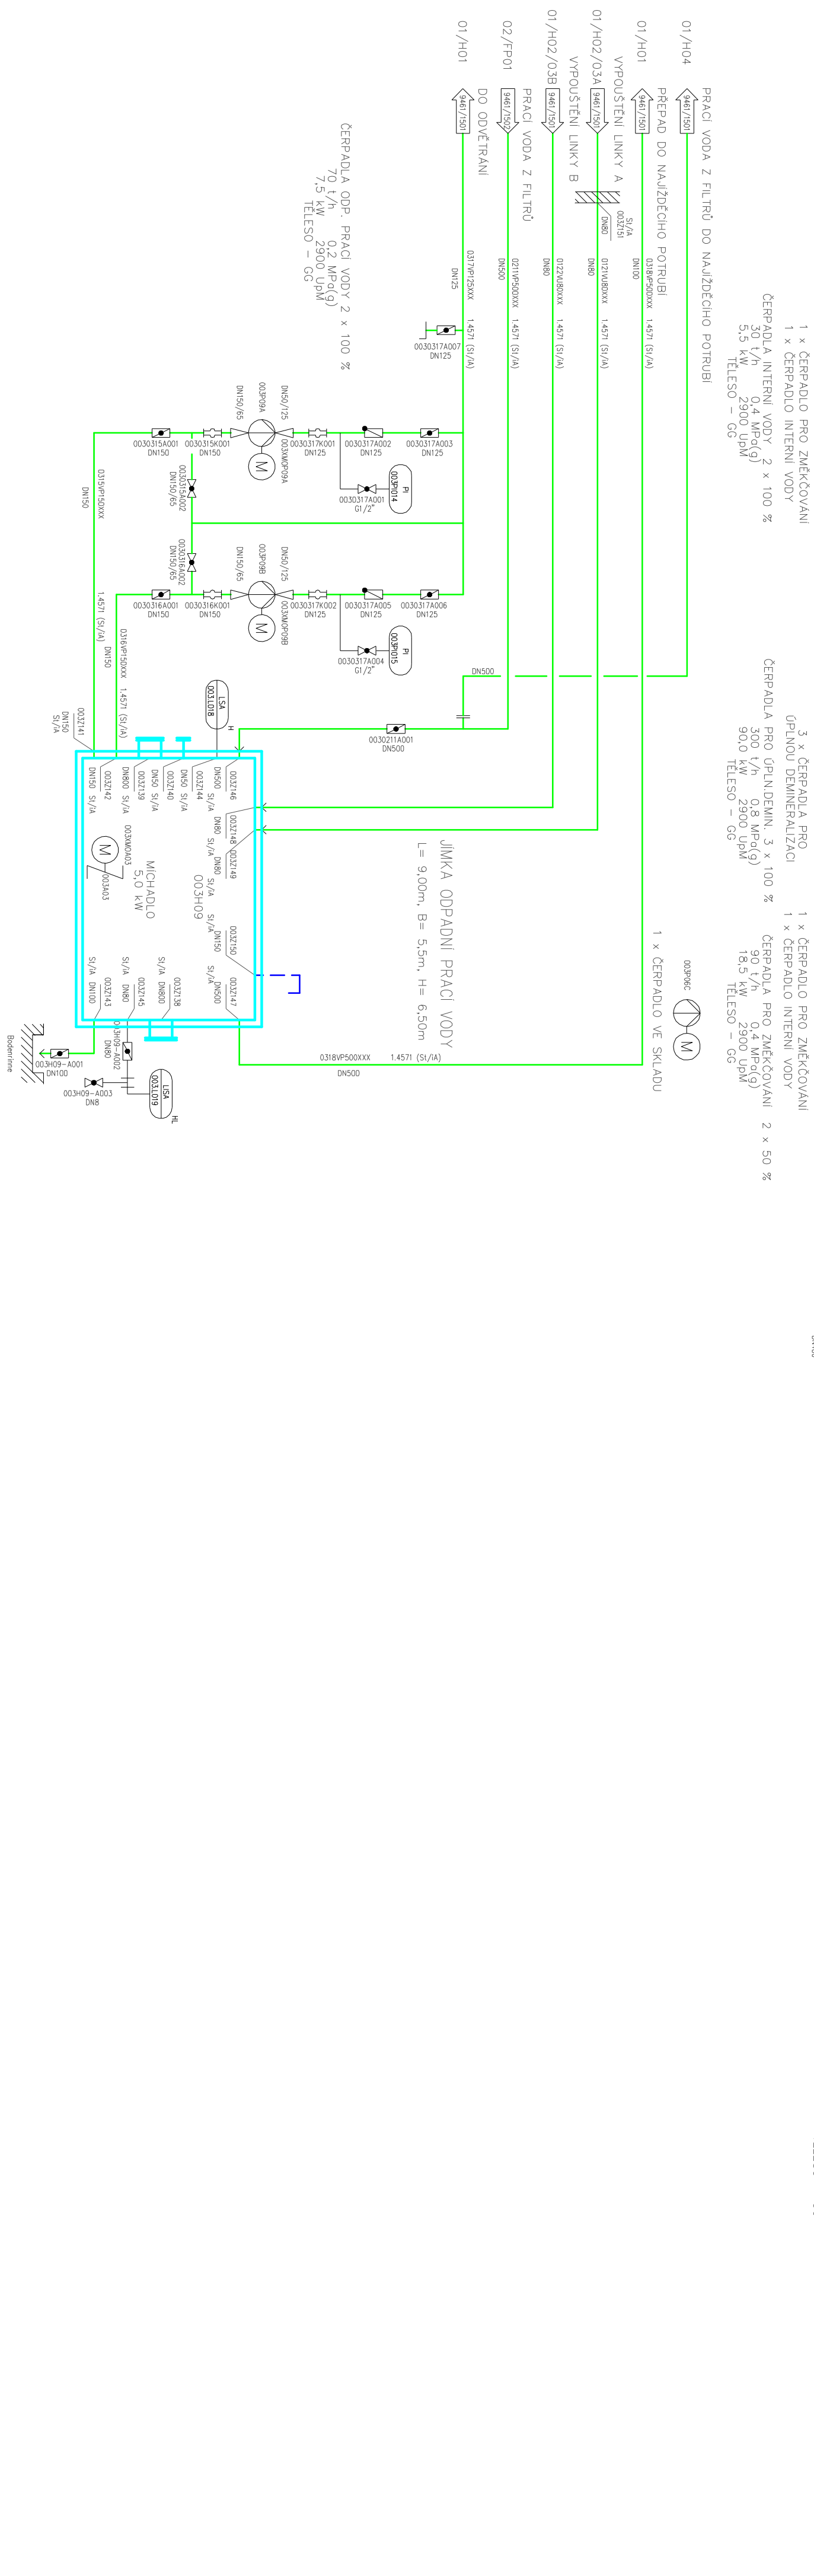


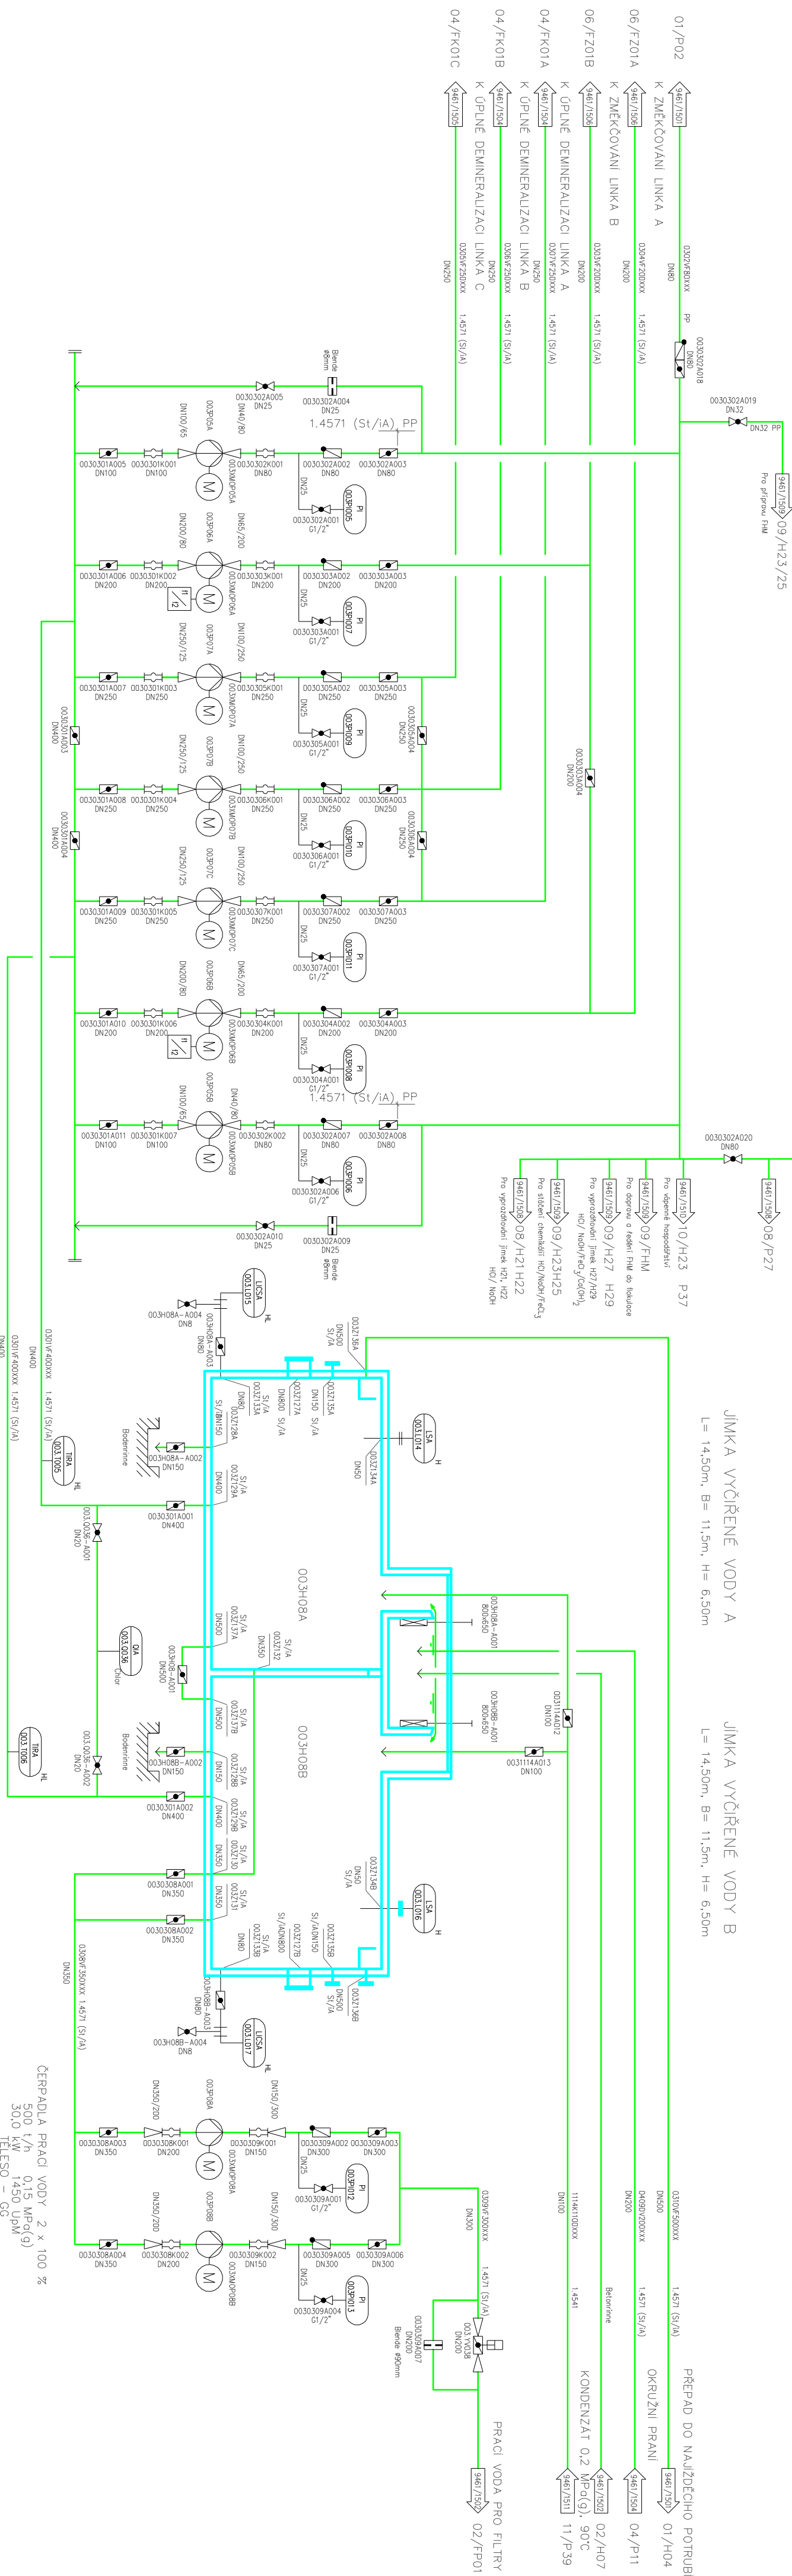

			Název zakázky:	Vypracoval:	Název výřezu:	Číslo DCC:	Zakaznické číslo:
	Datum	8.9.2014	Soubor		JIMKY VYČIŠTĚNÍ A ODPADNÍ PRACÍ VODY Nová úprava vody T 700 Schéma 03		=
	Kresil	FICEK	Podklady	Miroslav Novák		Poznamka:	+ Číslo výřezu: List: List:
	Kontroloval	DVOŘÁK	Nahrázje	Unpetrol RPA		Formát:	A0 0-9461/1503.08
Slov	Změna	Datum	Jméno	Schválil	RCHTEROVÁ	Nahrázeno	