

Na – ZMĚKČOVACÍ FILTR
ø 2,00m, zyl.H. 2,50m


ZMĚKČOVÁNÍ

VÝKON: 2 x 50 – 150 t/h netto

ZASOBNÍK MĚKÉ VODY
ø 3,60m, zyl.H. 10,00m


KLAIDOSITROU PRO ZABÍZ. ZMĚKČOVÁNÍ

002Z33

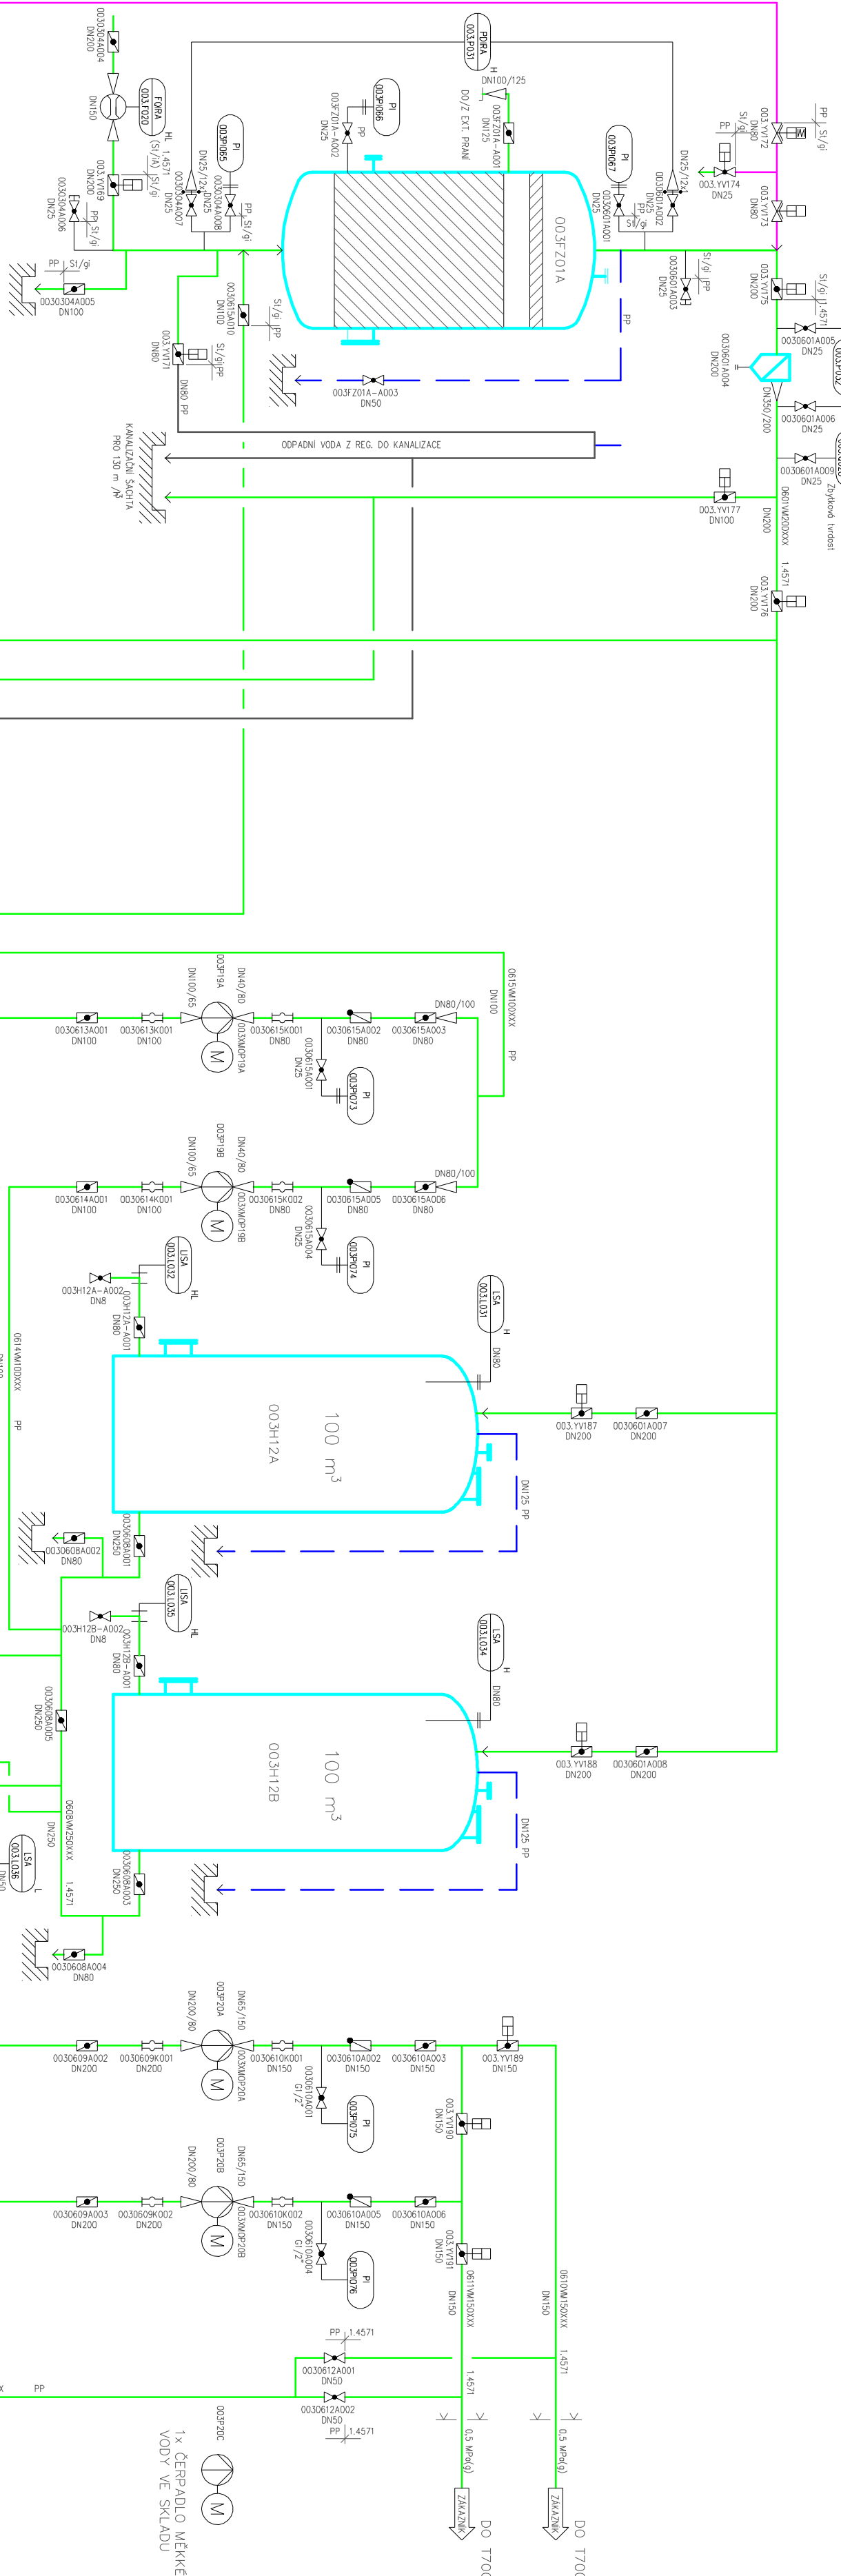

LINKA B

LINKA A

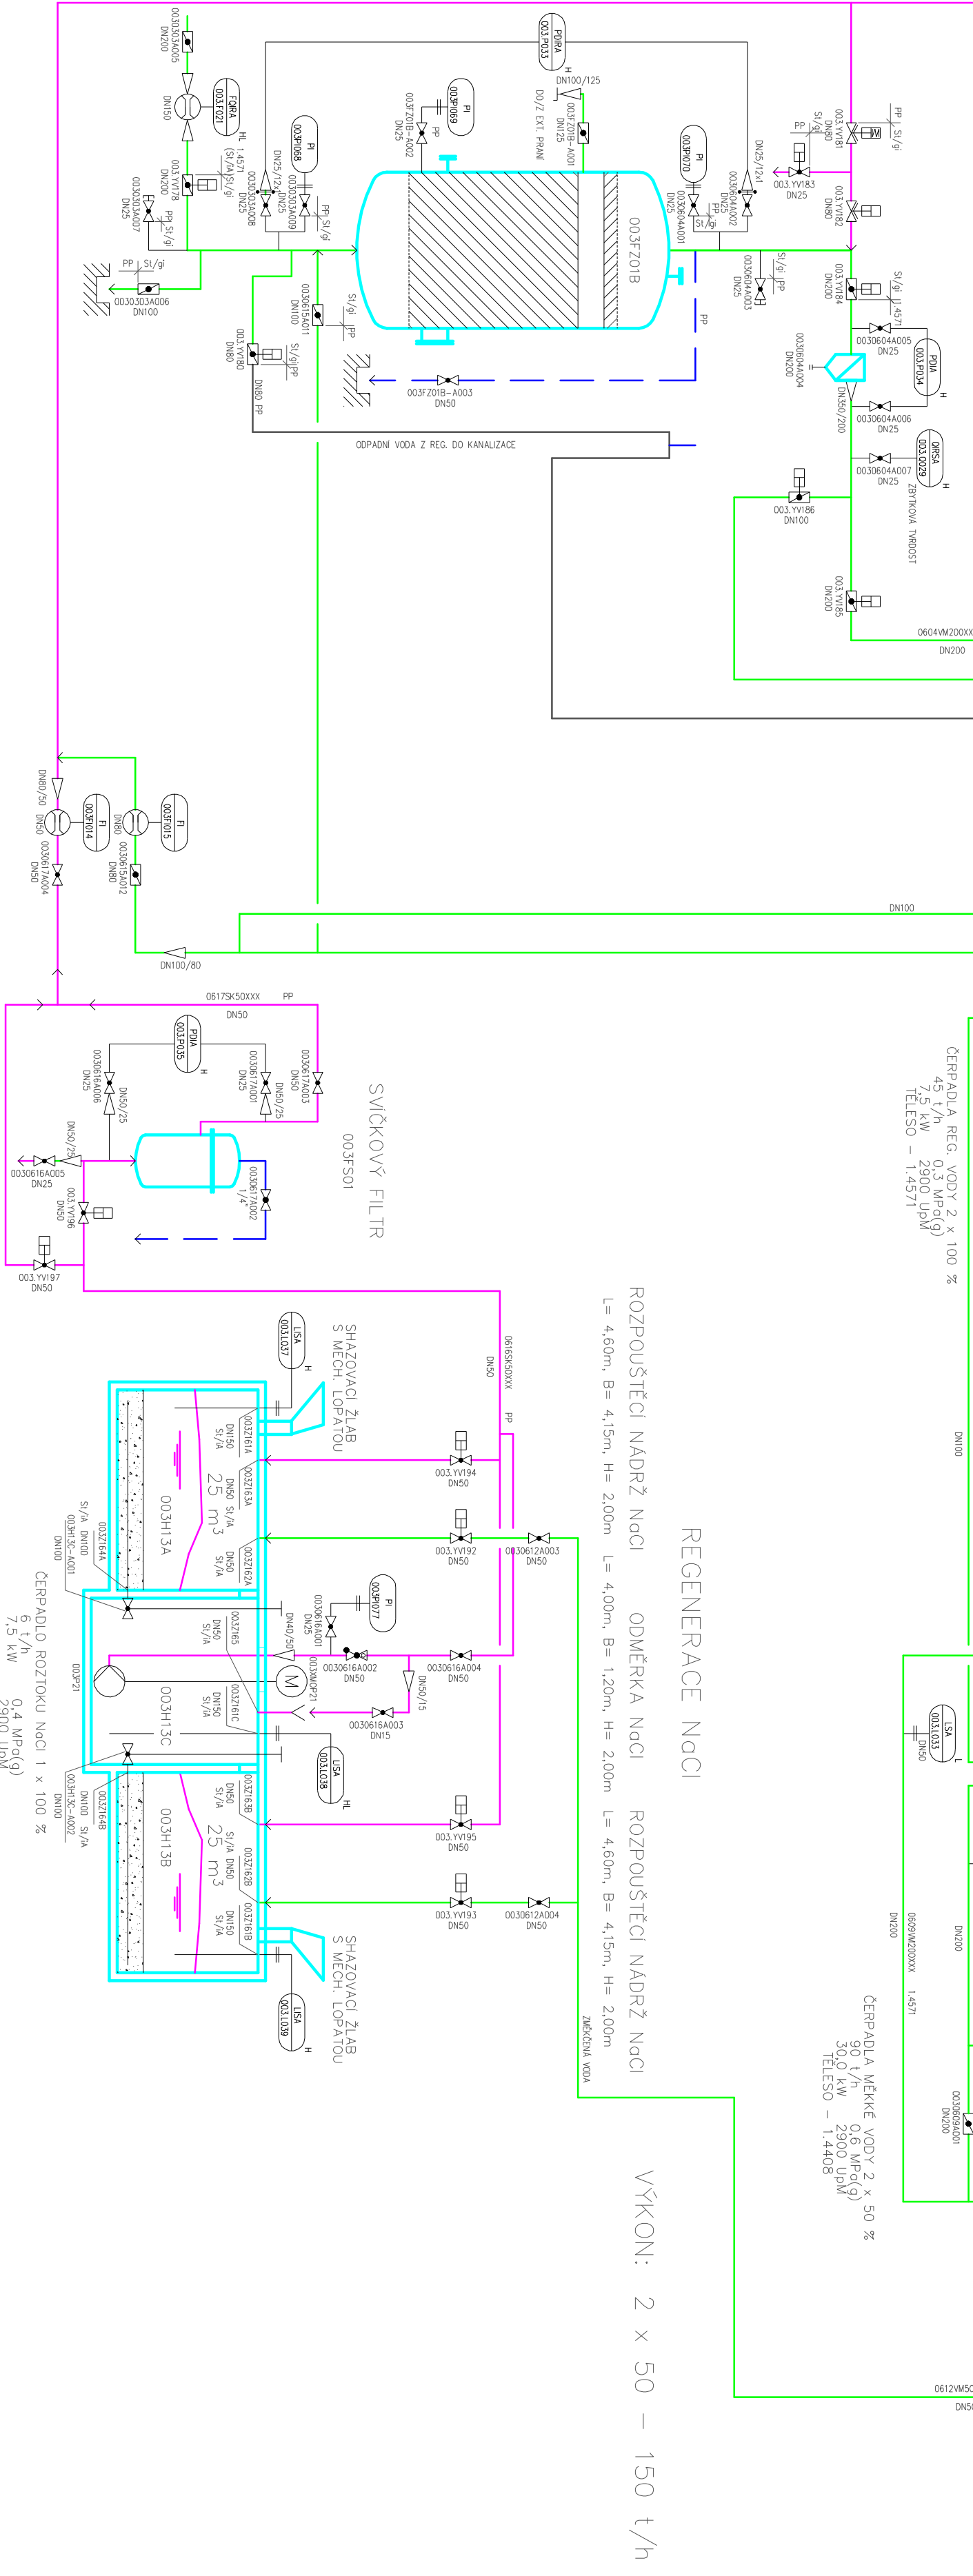

VÝKON: 2 x 50 – 150 t/h

			Datum	8.9.20143	Soubor		Název zakázky:	Název výkresu:	ZMĚKČOVÁNÍ Nová úprava vody T 700 Schéma 06	Číslo DCC:		Základní číslo:	
			Kreslil	PILÁŘ	Podklady					=	+		
			Kontroloval	FICKEK	Návrhující					Poznámka:	Číslo výkresu:	List:	6
			Schválil	ŘICHTEŘOVÁ	Návrhováno					Formát:	0-9461/1506.08	Listů:	13
Slovo	Značka	Datum	Jméno										