


Kablowa szafka pomiarowa P1-Rs/LZV/F
dz. nr 239 Mazew Z73.....

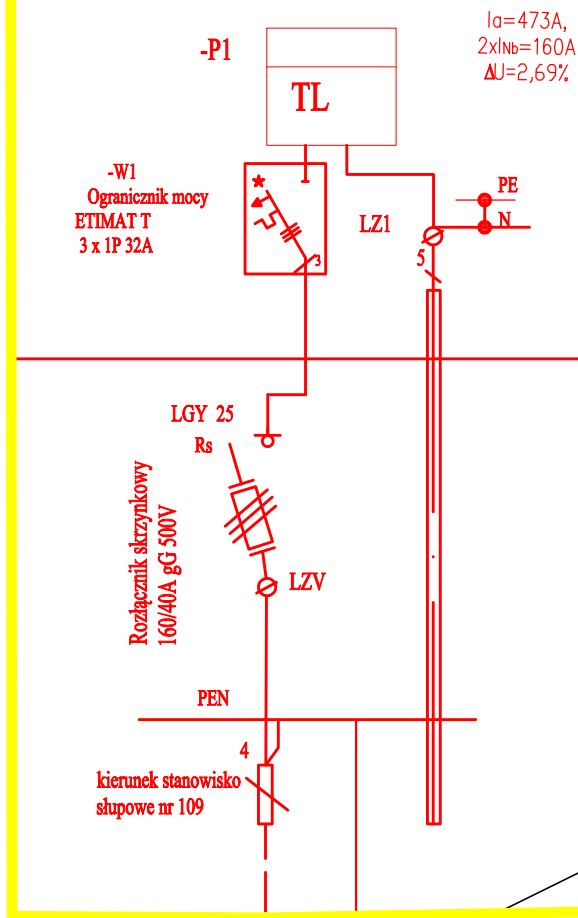

$I_a=473A$,
 $2 \times I_{nb}=160A$
 $\Delta U=2,69\%$

Uwaga dla Wykonawcy prac:

Przed realizacją prac uzgodnić z właścicielem światłowodu jego przełożenie na nowe stanowiska słupowe i skablowanie linii światłowodowej na demontowanym odcinku linii napowietrznej.


do realizacji

Załącznik do KONCEPCJI PROJEKTOWEJ nr EOP/KD/7/2026/08/02554

Przebieg Nowej

Kutno, dnia 13.08.2026

Tytuł rysunku		Schemat zasilania elektroenergetycznego – koncepcja projektowa do nr zadania inwestycyjnego OBI/73/2501336 PJ02455/25	
Projektant		Cel projektu	
inż. Jan Antczak		Budowa zasilania elektroenergetycznego dla działki nr 239, poprawa parametrów technicznych energii elektrycznej dla mieszkańców wsi Mazew i Lipówka.	
Nr upr. LOD/0284/PWOE/05		Nr umowy	
Podpis		Data	
sierpień 2026r.		P/25/013873, B/25/016271 z aktualizacją nr 1	
Nr rys.		E-02	

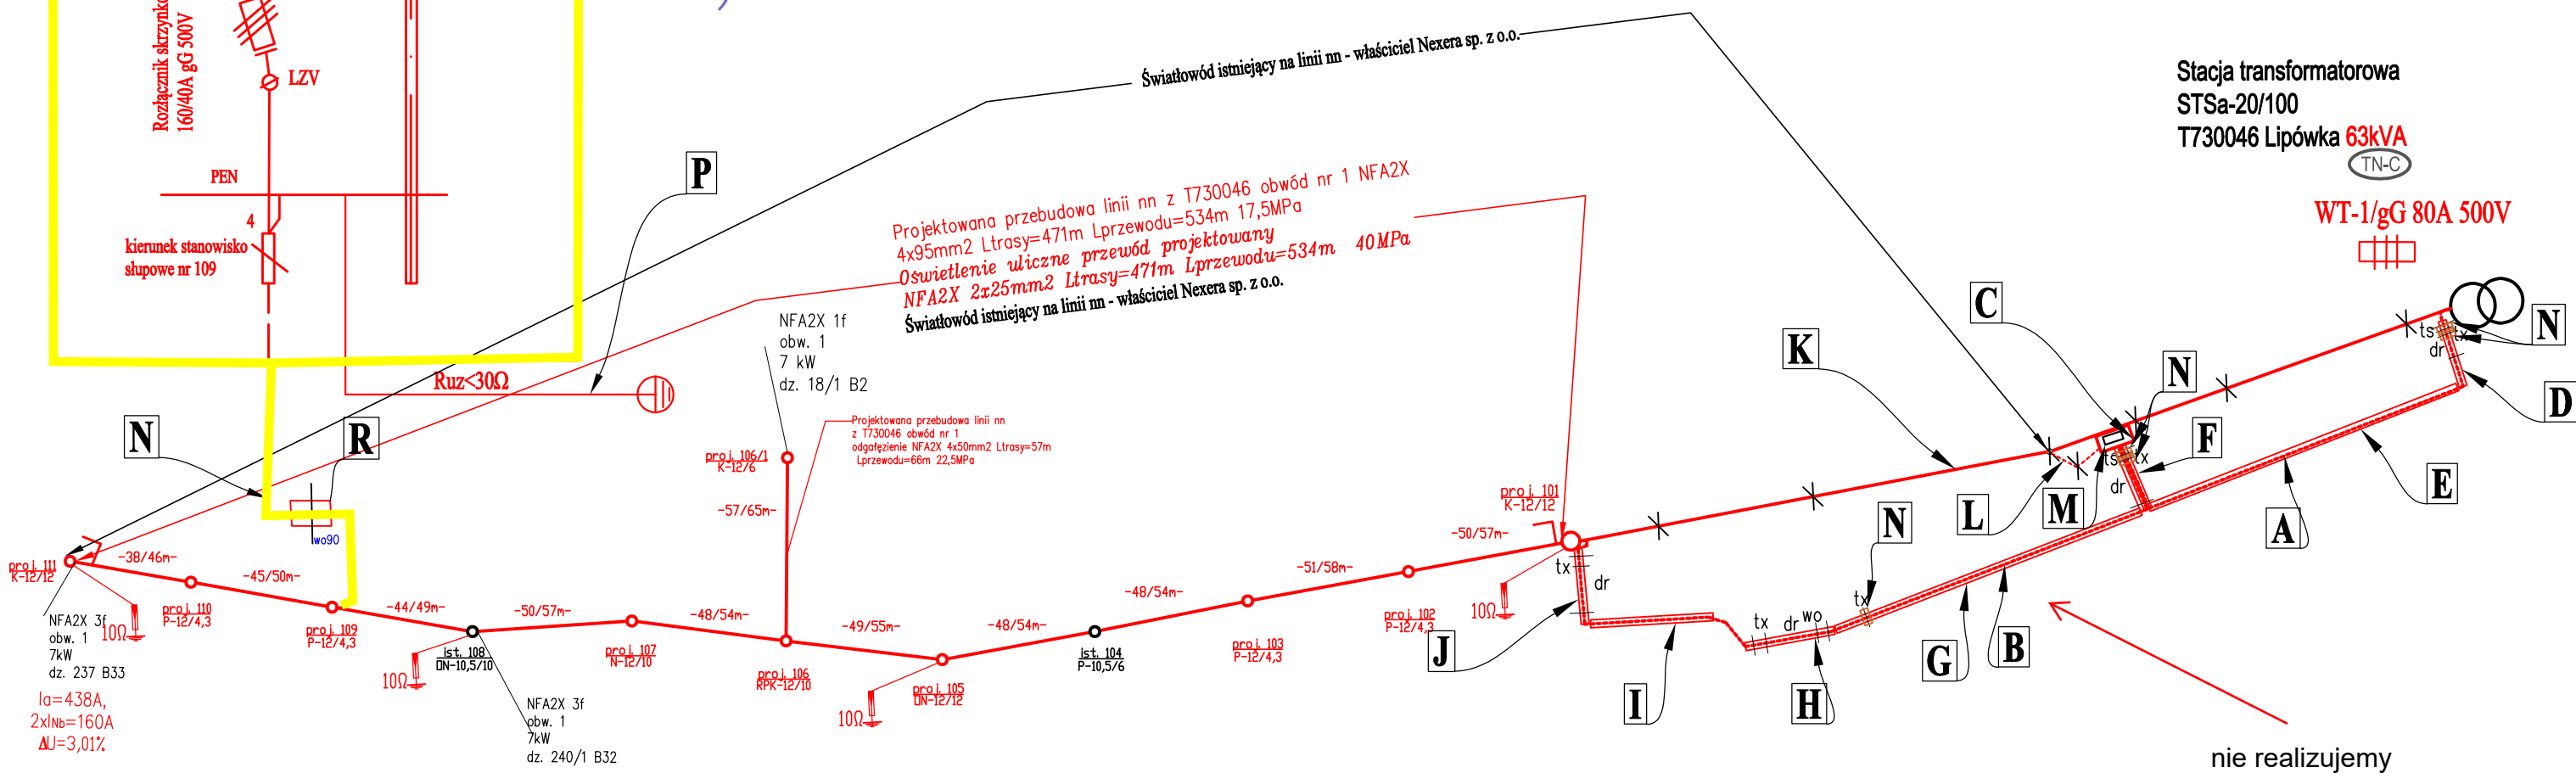

Stacja transformatorowa
STSa-20/100
T730046 Lipówka 63kVA

WT-1/gG 80A 500V

OZNACZENIA

- N** — Proj. budowa przyłącza kablowego nn NA2XY-O 4x35mm²
 $L_{trasy}=4m$ $L_{kablo}=23m$ dz. nr 239 20kW
- O** — Kablowa szafka pomiarowa P1-Rs/LZV/F
dz. nr 239 WP nr P/25/013873
Z73.....
- P** — Uziom złożony.
Uziom poziomy -bednarka uzieniąjąca FeZn 25x4/12,5 L=8/10m ułożona na działce przytączanej. Uziom pionowy pręty ocynkowane $\phi=16mm$ jeden pylon zespolony 6m (4x1,5m) Iszt zabudowany na działce przytączanej
- R** — Proj. osłona rurowa DVK 110 (wykop otwary na głębokości 1,1m) Lrury=2m

- A** — Proj. budowa linii kablowej nn NA2XY-O 4x120mm² odcinek od stacji transformatorowej do projektowanej szafki kablowo-pomiarowej na działce nr 27 $L_{trasy}=45m$ $L_{kablo}=58m$
Proj. budowa linii kablowej oświetlenia ulic NA2XY-O 4x25mm² od stacji transformatorowej do projektowanego stanowiska słupowego nr 101/K-12/12 $L_{trasy}=115m$ $L_{kablo}=158m$
- B** — Proj. budowa linii kablowej nn NA2XY-O 4x120mm² odcinek od projektowanej szafki kablowo-pomiarowej na działce nr 27 do projektowanego stanowiska słupowego nr 101/K-12/12 $L_{trasy}=70m$ $L_{kablo}=98m$
Proj. budowa linii kablowej oświetlenia ulic NA2XY-O 4x25mm² od stacji transformatorowej do projektowanego stanowiska słupowego nr 101/K-12/12 $L_{trasy}=115m$ $L_{kablo}=158m$
- C** — Projektowana szafka kablowo pomiarowa P1-Rs/LZV/F wymiana w miejscu istniejącego złącza na nowe złącze z uwagi na zły stan techniczny złącza istniejącego dla zasilania działki nr 27 Z73.....
- D** — Proj. osłona rurowa SRS 110 Lrury=7m skrzyżowane z drogą, światłowodem, kablem telekomunikacyjnym. Przewiert sterowany
- E** — Proj. osłona rurowa SRS 110 Lrury=31m zbliżenie do drzew. Przewiert sterowany
- F** — Proj. osłona rurowa SRS 110 Lrury=2x7=14m skrzyżowanie z drogą, światłowodem, kablem telekomunikacyjnym. Przewiert sterowany

- G** — Proj. osłona rurowa SRS 110 Lrury=30m skrzyżowanie z kablem telekomunikacyjnym, zbliżenie do drzew. Przewiert sterowany
- H** — Proj. osłona rurowa SRS 110 Lrury=9m skrzyżowanie z drogą, kablem telekomunikacyjnym, wodocigiem. Przewiert sterowany
- I** — Proj. osłona rurowa SRS 110 Lrury=12m zbliżenie do drzew. Przewiert sterowany
- J** — Proj. osłona rurowa SRS 110 Lrury=7m skrzyżowanie z drogą, kablem telekomunikacyjnym. Przewiert sterowany
- K** — Proj. rozbiórka linii napowietrznej 4x25mm² Al na odcinku od stacji do projektowanego stanowiska słupowego nr 101/K-12/12 wraz z linią oświetlenia ulic i z linią światłowodową
- L** — Proj. rozbiórka przyłącza kablowego YAKY 4x25mm² od demontowanego stanowiska słupowego na dz. nr 26 do istniejącego złącza kablowo-pomiarowego na działce nr 27
- M** — Proj. rozbiórka istniejącego złącza kablowo-pomiarowego ZK-1 na działce nr 27- przebudowa w miejscu złącza rozebranego na szafkę projektowaną P1-Rs/LZV/F
- N** — Proj. osłona rurowa A 83 PS Lrury=5x1m na kablach telekomunikacyjnych.
- Bx** — numer posesji którą zasila przytączce