

ZAŁĄCZNIKI PROJEKTU BUDOWLANEGO

Budowa sieci elektroenergetycznej kablowej nN wraz ze złączem kablowo-pomiarowym do dz. nr ewid.: 37/7
w miejscowości Sendeń Duży gmina Łąck

<u>Kategoria obiektu:</u>	XXVI
<u>Teren Inwestycji:</u>	
Województwo:	mazowieckie
Powiat:	płocki
Gmina:	Łąck
Miejscowość:	Sendeń Duży
Identyfikator działki ewidencyjnej:	141907_2.0013.36
Identyfikator działki ewidencyjnej:	141907_2.0013.37/7
Identyfikator działki ewidencyjnej:	141907_2.0013.51/2
Identyfikator działki ewidencyjnej:	141907_2.0013.51/6
Identyfikator działki ewidencyjnej:	141907_2.0013.51/7
<u>Inwestor:</u>	Energa-Operator S.A. z siedzibą w Gdańsku, Oddział w Płocku ul. Wyszogrodzka 106, 09-400 Płock
Dane do korespondencji:	Energa-Operator S.A., Oddział w Płocku, RD Kutno ul. Sobieskiego 20, 99-300 Kutno
Umowa z Inwestorem Nr:	PJ01973/25
WP Nr:	P/24/084701 (dz. 37/7)
WBS Nr:	B/24/085477
<u>Wykonawca:</u>	
Projektant:	

mgr inż. Paweł Kowalczyk
Uprawnienia budowlane do projektowania
bez ograniczeń w specjalności instalacyjnej
w zakresie sieci, instalacji i urządzeń
elektrycznych i elektroenergetycznych
nr ewid. LOD/1927/P-POOE/12
podpis

Projekt opracowano: 23.8.2026

Numer P/24/084701

Miejscowość Kutno

Data 12-12-2024

WARUNKI PRZYŁĄCZENIADO SIECI ELEKTROENERGETYCZNEJ ENERGA-OPERATOR SA
Oddział w Płocku

1. Przyłączany obiekt:
Nazwa: budynek mieszkalny
Adres (Nr działki): Sendeń Duży, gm. Łąck, działka numer 37/7
2. Grupa przyłączeniowa: grupa V
3. Moc przyłączeniowa: 12,5 kW
4. Miejsce przyłączenia:
GPZ Góry [0007]
Linia 15 kV Góry [0007/04]
Stacja SN/nn Sendeń Duży I [T740074]
Obwód nn Nr [T740074/04]
Obiekt: Proj. złącze, szafka [nn]
5. Miejsce dostarczania energii elektrycznej:
zaciski na listwie zaciskowej w części pomiarowej proj. złącza kablowego, zintegrowanego z układami pomiarowo-rozliczeniowymi, na wyjściu przewodów w kierunku instalacji odbiorczej.
6. Rodzaj przyłącza: kablowe
7. Zakres prac niezbędnych do realizacji przyłączenia oraz wymagania w zakresie wyposażenia niezbędnego do współpracy z siecią:
 - 7.1. **Zakres inwestycji realizowanych przez Energa-Operator S.A.**
 - 7.1.1. Urządzenia WN i SN:
bez zmian
 - 7.1.2. Stacja transformatorowa:
bez zmian
 - 7.1.3. Urządzenia nn:
 - Wybudować sieć kablową nn zgodnie z warunkami budowy sieci nr B/24/085477
 - wybudować zgodnie z w/w WBS dla w/w działki złącze kablowe wspólne z działką nr 37/8, zintegrowane z dwoma układami pomiarowo-rozliczeniowymi, w miejscu zgodnym z obowiązującymi w Energa-Operator SA "Standardami technicznymi projektowania i budowy sieci SN i nn", od strony działki dojazdowej w sposób umożliwiający swobodny dostęp dla służb Operatora, na wysokości 0,3 m dolnej krawędzi szafki od powierzchni podłoża, w którym zabudować n/w zabezpieczenie przedlicznikowe / główne oraz przygotować miejsce do zamontowania 3-faz. układu pomiarowego z uwzględnieniem zapisów punktu 9.
 - 7.1.4. Wyposażenie urządzeń, instalacji lub sieci, do których instalacje lub sieci są przyłączane:
ochrona przed porażeniem prądem elektrycznym zgodnie z w/w WBS - samoczynne wyłączenie przy układzie sieci zasilającej nn TN-C;
 - 7.1.5. Zabezpieczenie sieci przed zakłóceniami elektrycznymi:
ochrona przeciwprzepięciowa zgodnie z w/w WBS.
 - 7.1.6. Dostosowanie w/w urządzeń, instalacji lub sieci do systemów sterowania dyspozytorskiego:
zgodnie z Instrukcją Ruchu i Eksploatacji Sieci Dystrybucyjnej Energa-Operator S.A.
 - 7.1.7. Demontaże:

 - 7.2. **Zakres inwestycji realizowanych przez Podmiot Przyłączany:**
 - wybudować WLZ (majątek użytkownika) i poprowadzić go w kierunku proj. układu pomiarowego;
 - dla ochrony przed porażeniem prądem elektrycznym należy zapewnić samoczynne wyłączenie zgodnie z wiedzą techniczną i obowiązującymi przepisami przy układzie sieci zasilającej nn TN-C. Zastosowane wyłączniki przeciwporażeniowe różnicowo-prądowe winny być o działaniu bezpośrednim i czułości do 30 mA;
 - wykonać instalację odbiorczą zgodnie z wiedzą techniczną i obowiązującymi przepisami. Od miejsca dostarczania energii elektrycznej należy stosować materiały i urządzenia dopuszczone do stosowania na terenie Rzeczypospolitej Polskiej;
 - w celu zabezpieczenia sieci przed wprowadzaniem zakłóceń z urządzeń lub instalacji Odbiorcy należy zastosować urządzenia pomiarowe i ochronne;
 - w instalacji elektrycznej, w zależności od rodzaju zasilanych urządzeń, szczególnie posiadających elementy elektroniczne, należy stosować urządzenia ochrony przeciwprzepięciowej. Sposób i miejsce instalowania oraz rezystancje uziemień urządzeń ochrony przeciwprzepięciowej stosować zgodnie z wiedzą techniczną i przepisami budowy;

- Podmiot Przyłączany wykona instalację przyłączaną w dla w/w obiektu przyłączanego, dostosowaną do poboru w/w mocy, od

miejsca rozgraniczenia własności stron tj. w/w miejsca dostarczania energii elektrycznej. Wykonanie powinno zostać potwierdzone w "Oświadczeniu o gotowości instalacji przyłączanej";

- po realizacji przyłączenia zawrzeć umowę kompleksową lub umowę sprzedaży energii elektrycznej.

8. Wymagany stopień skompensowania mocy biernej:
tgφ QI: 0.4
tgφ QIV: 0
9. Wymagania dotyczące układu pomiarowo-rozliczeniowego i systemu pomiarowo-rozliczeniowego:
- 9.1. Miejsce zainstalowania:
wolnostojące złącze kablowo-pomiarowe
- 9.2. Rodzaj i prąd znamionowy oraz miejsce usytuowania zabezpieczenia przedlicznikowego / głównego:
wyłącznik nadmiarowo - prądowy bez członu zwarciovego (ogranicznik mocy) o prądzie znamionowym 25 A, zainstalować:
przy proj. zestawie licznikowym w części pomiarowej złącza
- 9.3. Sposób pomiaru: bezpośredni
- 9.4. Rodzaj mierzonej energii: Energia elektryczna czynna pobrana, Straty nieobecne/ pomijalnie małe
- 9.5. Przystosowanie układu pomiarowo-rozliczeniowego do systemów zdalnego odczytu danych pomiarowych
Energia-Operator S.A. w przypadku zbierania danych pomiarowych ze względów na potrzeby tworzenia standardowych profili zużycia, wymaganych względami technicznymi lub ekonomicznymi, może zdecydować o konieczności:
a) realizowania przez proj. układ pomiarowy rejestracji i przechowywania w pamięci pomiarów mocy czynnej w okresach od 15 do 60 minut przez co najmniej 63 dni;
b) realizowania przez proj. układ pomiarowy transmisji danych pomiarowych do Lokalnego Systemu Pomiarowo Rozliczeniowego Energia-Operator S.A.;
c) pomiaru mocy i energii biernej.
- 9.6. Wymagania dodatkowe:
a) Urządzenia pomiarowe winny być osłonięte i przystosowane do oplombowania.
b) Wymagania techniczne dla układów transmisji danych pomiarowych określone są w Instrukcji Ruchu i Eksploatacji Sieci Dystrybucyjnej ENERGIA-OPERATOR SA
c) inne:
szczegóły w zakresie proj. układu pomiarowego oraz transmisji danych pomiarowych należy uzgadniać na etapie projektowania z Wydziałem Usług TOO Energia-Operator S.A. Oddział w Płocku.
10. Dane dotyczące sieci oraz parametry w zakresie elektroenergetycznej automatyki zabezpieczeniowej i systemowej
- 10.1. Dotyczy sieci o napięciu do 1 kV:
- | | | | |
|----|-------------------------------------|------|----|
| a) | Układ sieci | TN-C | |
| b) | Napięcie znamionowe sieci | 0,4 | kV |
| c) | Maksymalny prąd zwarciovowy w sieci | - | kA |
- Rzeczywistą wartość prądu zwarciovowego oblicza projektant.
- d) System ochrony od porażeń
- Samoczynne wyłączenie zasilania
- 10.2. Dotyczy sieci o napięciu powyżej 1 kV:
- | | | | |
|----|---------------------------------------|---|-----|
| a) | Sposób pracy punktu neutralnego sieci | Sieć 15 kV pracuje z punktem zerowym uziemionym przez dławik (sieć skompensowana) | |
| b) | Napięcie znamionowe sieci | 15 | kV |
| c) | Prąd zwarcia doziemnego | 20 | A |
| d) | Czas wyłączenia zwarcia doziemnego | 5 | s |
| e) | Moc zwarciovowa na szynach 15 kV | 94 | MVA |
| f) | Czas wyłączenia zwarcia wielofazowego | 0.2 | s |
- w stacji 110/15 kV GPZ Góry
- Rzeczywistą wartość prądu zwarcia wielofazowego oblicza projektant na podstawie mocy zwarciovowej.
- g) System ochrony od porażeń
- uziemia ochronne
- 10.3. Inne:
- na w/w stacji SN/nn zainstalowany jest transformator o mocy 100 kVA;
- przerwa beznapięciowa wynikająca z działania automatyki SPZ i SZR.
11. Dane znamionowe urządzeń, instalacji i sieci oraz dopuszczalne graniczne parametry ich pracy
- | Rodzaj urządzenia/instalacji/sieci | Napięcie znam. [kV] | Moc znam. [kW] | Prąd rozruchu [A] |
|------------------------------------|---------------------|----------------|-------------------|
| --- | | | |
12. Inne ustalenia:
- 12.1. Dotyczy projektu budowlanego:
Dokumentacja projektowa zgodnie z w/w WBS - do proj. układu rozliczeniowo-pomiarowego włącznie.
- 12.2. Dotyczy współpracy ruchowej:

- 12.3. Dotyczy umowy o przyłączenie:

- 12.4. Inne wymagania:

-
13. Użytkowane urządzenia elektryczne powinny spełniać wymagania określone w obowiązujących przepisach dotyczących kompatybilności elektromagnetycznej.
14. Przy realizacji niniejszych warunków przyłączenia należy uwzględnić wymagania określone w Instrukcji Ruchu i Eksploatacji Sieci Dystrybucyjnej obowiązującej na terenie działania ENERGA-OPERATOR SA.
15. Standardy jakościowe energii elektrycznej określa Rozporządzenie Ministra Gospodarki z dnia 4 maja 2007 roku (Dz.U. Nr 93 poz. 623 z 2007 r.).
ENERGA-OPERATOR SA nie zapewnia bezprzerwowej dostawy energii do sieci elektroenergetycznej dla ww. obiektu. Należy liczyć się z możliwością przerw w dostawie energii elektrycznej. Bezprzerwową dostawę energii elektrycznej można zapewnić jedynie poprzez zainstalowanie własnego źródła energii (np. agregatu prądotwórczego, urządzenia UPS, itp.) po uprzednim uzgodnieniu warunków jego instalacji z ENERGA-OPERATOR SA Oddział w Płocku
16. Zawarcie umowy o przyłączenie stanowi podstawę do rozpoczęcia realizacji prac projektowych i budowlano-montażowych, na zasadach określonych w tej umowie. Projekt umowy o przyłączenie stanowi załącznik do niniejszych warunków.
17. Warunki przyłączenia są ważne 2 lata od dnia ich doręczenia.
Po zawarciu umowy o przyłączenie warunki przyłączenia ważne są w okresie obowiązywania umowy o przyłączenie.
18. Działając na podstawie art. 7 ust. 14 ustawy z dnia 10 kwietnia 1997 roku – Prawo energetyczne (Dz. U. nr 54 poz. 348 z późn. zm.) w związku z ustawą z dnia 7 lipca 1994 roku (Dz. U. nr 89 poz. 414 z późn. zm.) Energa-Operator S.A. oświadcza, że zapewni dostawę energii dla obiektu przyłączanego:
- po przyłączeniu obiektu do sieci elektroenergetycznej na podstawie niniejszych warunków przyłączenia oraz w oparciu o umowę o przyłączenie, jaka zostanie zawarta pomiędzy Podmiotem Przyłączanym, a Energa-Operator S.A.;
- po zawarciu umowy o świadczenie usług dystrybucji lub umowy kompleksowej.
Niniejsze oświadczenie jest oświadczeniem w rozumieniu ustawy - Prawo budowlane.

Kierownik
Dział Przyłączeń Kutno
[podpis]
Marcin Zeberkiewicz

Łuczak Marek
OPRACOWAŁ

ZATWIERDZIŁ

Otrzymują:

1. Wnioskodawca
2. ENERGA-OPERATOR SA Oddział w Płocku

Numer B/24/085477

Miejscowość Kutno

Data 12-12-2024

WARUNKI BUDOWY SIECI

SIECI ELEKTROENERGETYCZNEJ ENERGA – OPERATOR SA

Oddział w Płocku

Niniejszy dokument określa niezbędny zakres budowy sieci elektroenergetycznej dla realizacji przyłączenia obiektów do sieci elektroenergetycznej. Warunki przyłączenia poszczególnych obiektów określone są odrębnie na podstawie przepisów ustawy - Prawo energetyczne i rozporządzeń wykonawczych.

1. Obiekt:

Nazwa: budynek mieszkalny

Adres (Nr działki): Sendeń Duży, gm. Łąck, działka numer 37/x

2. Zakres niezbędnej budowy/rozbudowy sieci:

2.1. Urządzenia WN i SN:

bez zmian.

2.2. Stacja transformatorowa:

bez zmian.

2.3. Urządzenia nn:

- zaprojektować od słupa poprzez proj. na nim rozłącznik bezpiecznikowy nn, obwodu nr 4 linii nn, zasilanego ze stacji SN/nn nr T740074, odgałęzienie, wykonane kablem typu NA2XY o przekroju wynikającym z obliczeń, lecz nie mniejszym niż 4x120 mm², w kierunku n/w proj. złączy;

- zaprojektować dla w/w działek złącza kablowe, zintegrowane z układami pomiarowo-rozliczeniowymi przewidując jedno złącze dla dwóch sąsiadujących ze sobą działek, w miejscach zgodnych w obowiązujących w Energa-Operator S.A. "Standardami technicznymi projektowania i budowy sieci SN i nn", od strony drogi dojazdowej, w sposób umożliwiający swobodny dostęp dla służb Operatora, na wysokościach 0,3 m dolnych krawędzi szafek od powierzchni podłoża.

2.4. Demontaże:

3. Dane dotyczące sieci oraz parametry w zakresie elektroenergetycznej automatyki zabezpieczeniowej i systemowej

3.1. Dotyczy sieci o napięciu do 1 kV:

a) Układ sieci

TN-C

b) Napięcie znamionowe sieci

0,4 kV

c) System ochrony od porażeń

samoczynne wyłączenie zasilania

3.2. Dotyczy sieci o napięciu powyżej 1 kV:

a) Sposób pracy punktu neutralnego sieci

Sieć 15 kV pracuje z punktem zerowym uziemionym przez dławik (sieć skompensowana)

b) Napięcie znamionowe sieci

15 kV

c) Prąd zwarcia doziemnego

20 A

i czas wyłączenia zwarcia 5 s

d) Moc zwarcia na szynach 15 kV

94 MVA

i czas wyłączenia zwarcia 0.2 s

Sieć 15 kV pracuje z punktem zerowym uziemionym przez dławik (sieć skompensowana)

w stacji GPZ Góry

e) System ochrony od porażeń

uziemienie ochronne

4. Inne ustalenia:

4.1. Dotyczy projektu budowlanego:

Projekt techniczny opracować zgodnie z obowiązującymi w Energa-Operator S.A. standardami technicznymi oraz aktualnymi przepisami prawa budowlanego i przed przystąpieniem do realizacji inwestycji przedłożyć do sprawdzenia przez Dział Dokumentacji Energetycznej Kutno Energa-Operator S.A. Oddział w Płocku pod względem zgodności z niniejszymi warunkami przyłączenia, do proj. układu rozliczeniowo-pomiarowego włącznie.

4.2. Inne wymagania:

- dla ochrony przed porażeniem prądem elektrycznym należy zapewnić samoczynne wyłączenie zgodnie z wiedzą techniczną i obowiązującymi przepisami przy układzie sieci zasilającej nn TN-C;

- należy stosować materiały i urządzenia spełniające obowiązujące w Energa-Operator S.A. standardy techniczne;

- należy stosować urządzenia ochrony przeciwprzepięciowej. Sposób i miejsce instalowania oraz rezystancje uziemień urządzeń ochrony przeciwprzepięciowej stosować zgodnie z wiedzą techniczną i przepisami budowy.

5. Rozpoczęcie prac projektowych, jak również budowlano – montażowych na podstawie niniejszych warunków budowy sieci odbywa się na zasadach uzgodnionych z Energa-Operator S.A. Oddział w Płocku

Łuczak Marek

OPRACOWAŁ

Kierownik
Dział Przyłączeń Kutno
M. Zeberkiewicz
Marcin Zeberkiewicz

ZATWIERDZIŁ

Otrzymują:

1. ENERGA-OPERATOR SA Oddział w Płocku

Energa-Operator S.A.
Oddział w Płocku

Kutno, 17 kwietnia 2026

Zgłaszający projekt do uzgodnienia:

UZGODNIENIE KONCEPCJI PROJEKTOWEJ

Nr uzgodnienia: EOP/KD/7/2026/04/03497 (wystawione tylko w wersji elektronicznej)
Dokumentacja: Budowa sieci kablowej nN 0,4kV ze złączami kablowymi oraz szafkami pomiarowymi w celu zasilania kompleksu działek budowlanych nr 37/x
PJ01973/25, P/24/084701 (dz. 37/7), B/24/085477, OBI/74/2500859

Lokalizacja: Sendeń Duży gm. Łąck
Zakres uzgodnienia: techniczny (zgodność z rozwiązaniami technicznymi i standardami przyjętymi do stosowania w Energa-Operator S.A.)

Uzgodniono: TAK
Uwagi:

1. **Co do zasady stosujemy mapy w skali 1:500**
2. Na etapie uzgadniania PT związanego z przyłączeniem klienta, prosimy załączać do dokumentacji między innymi aktualne zdjęcie (opisane) obejmujące swym zakresem obiekt przyłączany.
3. **Mapę z Hydroportalu prosimy załączyć do PB za uzgodnioną koncepcją.**
4. W zestawieniu materiałów PT prosimy podać zbiorcze ilości dedykowanych do szafek pomiarowych (części abonenckiej) wkładek PO + klucz oraz dedykowanych do szafek pomiarowych (części ENERGA) wkładek P2 systemu Master KEY.
5. Zatwierdzoną koncepcję należy dołączyć na naradę koordynacyjną, a następnie koncepcję, wraz z protokołem z narady należy dołączyć do projektu, który podlega uzgodnieniu. W przypadku zasadniczych zmian w uzg. koncepcji należy ponownie dokonać uzgodnienia koncepcji przed złożeniem PZT na Naradę Koordynacyjną.
6. Niniejsze pismo dotyczy wyłącznie uzgodnienia trasy projektowanych urządzeń oraz głównych elementów sieci. Docelowe parametry urządzeń należy określić na podstawie stosownych obliczeń w projekcie podlegającym uzgodnieniu, w oparciu o obowiązujące standardy w Energa-Operator S.A., wydane Warunki Przyłączenia, dokumentację przetargową, aktualne normy i przepisy oraz wiedzę techniczną.

Uzgodnienie przygotował: Krzysztof Nowak

Załączniki:

1. Załącznik graficzny – 1gz.

Zatwierdził
Kierownik
Dział Dokumentacji Energetycznej Kutno


projektowana szafka pomiarowa
P2-Rs/LZ/VILZRIF
działka 37/5
działka 37/6

projektowana szafka pomiarowa
P2-Rs/LZ/VILZRIF
działka 37/7, P/24/084701, P=12.5kW
działka 37/8

EOP/KD/7/2026/04/03497

17-04-2026

Załącznik do KONSEPCJI PROJEKTOWEJ nr

Kutno, dnia

Krzysztof Nawak

37/5

37/6

37/7

37/8

projektowana linia kablowa
NA2XY4x120SE, l=256/286m

106/2

37/4

Br

LEGENDA:
kolor czerwony – obiekty i urządzenia projektowane
kolor czarny – obiekty i urządzenia istniejące pozostające bez zmian
kolor czarny – oznaczenie numerów działek biorących udział w projekcie
kolor zielony – oznaczenie numerów działek przylegających

projektowana rura ochronna
A110PS, l=1,0m
wykop otwarty

projektowana rura ochronna
DVK110, l=6,0m
wykop otwarty

projektowana rura ochronna
SRS110, l=8,0m
wykop otwarty

projektowana rura ochronna
A110PS, l=1,0m
wykop otwarty

projektowana rura ochronna
A110PS, l=1,0m
wykop otwarty

projektowana rura ochronna
SRS110, l=12,0m
przecisk mechaniczny

projektowana rura ochronna
A110PS, l=1,0m
wykop otwarty

projektowana rura ochronna
SRS110, l=55,0m
wykop otwarty

projektowana rura ochronna
A110PS, l=1,0m
wykop otwarty

skup linii nN

projektowany słupowy rozdzielnik bezpiecznikowy
SZ160.41Z1160A


9 projektowane ograniczniki przepięć
ASA 440-1080-D+K+P

142/3

Br

Investor:	Energia Operator S.A., ul. Marynarki Polskiej 130, 80 - 557 Gdańsk				
Jednostka projektowa:	KZ2 Zbigniew Zalega, ul. Słepińska 53/19, 00 - 739 Warszawa				
Nazwa:	Projekt Zagospodarowania Terenu				
Temat:	Budowa sieci elektroenergetycznej kablowej nN wraz z szafką pomiarową w msc. Sendeń Duży oraz Sendeń Mały gm. Łąck				
Adres:	141907_2 Łąck, 0013 Sendeń Duży, 0014 Sendeń Mały				
Umowa:	PJ01973/25		OBI/74/2500859		
Nr WPBS:	P/24/084701 (dz. 37/7), B/24/085477				
Nr rys.:	E-01	Skala:	1:1000	Data:	04.2026
Projektant:	Paweł Kowalczyk				
Nr uprawnień:	LOD/1927/P00E/12				

PROJEKTOWANA TRASA NIE KRZYŻUJE SIĘ Z OBIEKTAMI ZARZĄDZANymi PRZEZ WODY POLSKIE

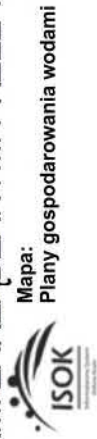

1:2000



Inwestor:	Energia Operator S.A., ul. Marynarki Polskiej 130, 80 - 557 Gdańsk				
Jednostka projektowa:	KZŻ Zbigniew Zalega, ul. Słopińska 53/19, 00 - 739 Warszawa				
Nazwa:	Projekt Zagospodarowania Terenu/HYDROPORTAL				
Temat:	Budowa sieci elektroenergetycznej kablowej nN wraz z szafką pomiarową w msc. Sendeń Duży oraz Sendeń Mały gm. Łąck				
Adres:	141907_2 Łąck, 0013 Sendeń Duży, 0014 Sendeń Mały				
Umowa:	PJ01973/25		OBI/74/2500859		
Nr WP/WBS:	P/24/084701 (dz. 37/17), B/24/085477				
Nr rys.:	E-01A	Skala:	1:1000	Data:	04.2026
Projektant:	Paweł Kowalczyk				
Nr uprawnień:	L00/1927/P00E/12				

ogładowy i w żadnym razie nie może być traktowany jako dokument oficjalny.

dy Polskie, Wszystkie prawa zastrzeżone.

Znak sprawy: **GGN-III.6630.248.2026****PŁOCK , 2026-07-16****PROTOKÓŁ**

z narady koordynacyjnej nr 28/2026 przeprowadzonej od dnia: 2026-07-08 do dnia: 2026-07-16 godz.: 9:00

Wnioskodawca: KZZ Zbigniew Zalega

Inwestor: Energa - Operator S.A. z siedzibą w Gdańsku Oddział w Toruniu

80-557 Gdańsk

ul. Marynarki Polskiej 130

Sposób przeprowadzenia narady: za pomocą środków komunikacji elektronicznej

Przewodniczący narady: - Leszek Majewski Dyrektor Wydziału GGN - Geodeta Powiatowy

Nr gminy	Nr obrębu	Działka	Nazwa gminy	Nazwa obrębu
072	13	36	ŁĄCK	SENDEŃ DUŻY
072	13	37/7	ŁĄCK	SENDEŃ DUŻY
072	13	51/6	ŁĄCK	SENDEŃ DUŻY
072	13	51/2	ŁĄCK	SENDEŃ DUŻY
072	13	51/7	ŁĄCK	SENDEŃ DUŻY

Opis przedmiotu narady:

1 sieć elektroenergetyczna

Lp	Nazwa Instytucji	Imię, nazwisko uzgadniającego Data	Stanowisko uczestnika
1	Przewodniczący Narady Koordynacyjnej	Leszek Majewski Elektronicznie podpisany przez Leszek Majewski Data: 2026.07.16 12:20:50 +02'00'	Brak uwag. Uzgodniono pozytywnie.
2	Zawadzka Katarzyna Przedstawiciel ZDP Płock ZUD	Katarzyna Zawadzka 2026-07-09 08:05:17	Opiniuje pozytywnie - zachować warunki wydanej decyzji LI/79/2026 z dnia 01.07.2026r.
3	Skaryszewski Adam ARMSA ZUD	Adam Skaryszewski 2026-07-13 13:27:51	1. Zbliżenia, skrzyżowania z siecią IDM zabezpieczyć za pomocą rury dwudzielnej fi 110mm. Prace ziemne przy zbliżeniach i skrzyżowaniach prowadzić ręcznie z zachowaniem dużej ostrożności.

			2. Prace przy zbliżeniach i skrzyżowaniach należy prowadzić pod nadzorem Operatora sieci IDM. Ten fakt należy zgłosić z min. 14 dniowym wyprzedzeniem do Agencji Rozwoju Mazowsza S.A. na adres mailowy tech@armsa.pl 3. W celu uniknięcia ewentualnych uszkodzeń elementów naszej infrastruktury oraz dokładnej jej lokalizacji w gruncie, należy wykonywać przekopy kontrolne. 4. Zachować minimalne odległości nowo projektowanej infrastruktury podziemnej od sieci IDM, określone aktualnie obowiązującymi przepisami oraz normami. 5. Koszty związane z nadzorem oraz zabezpieczeniem sieci IDM pokrywa Inwestor/Wykonawca prac. 6. W przypadku uszkodzenia sieci IDM, Inwestor lub Wykonawca zostanie obciążony kosztami usuwania awarii i poniesionymi kosztami eksploatacyjnymi. Każde uszkodzenie sieci IDM należy niezwłocznie zgłosić Operatorowi telefonicznie pod nr 22-112-35-00
4	Łakomy Marek ZUD PETROTEL	Marek Łakomy 2026-07-08 14:54:04	brak uwag
5	Jędrzejczak Marta Multimedia ZUD	Marta Jędrzejczak 2026-07-08 17:08:46	brak uwag
6	Paweł Zombirt Przedstawiciel ORLEN ZUD	Paweł Zombirt 2026-07-09 06:27:36	brak uwag
7	Gajewski Bogusław Przedstawiciel P.S.G sp. z o.o. ZUD	Bogusław Gajewski 2026-07-09 08:32:13	brak uwag
8	Dziubała Monika Muszyński Tomasz	Monika Dziubała 2026-07-10 08:57:40	brak uwag
9	Stefański Tomasz Przedstawiciel Gminy Łąck ZUD ZUD	Tomasz Stefański 2026-07-10 10:57:38	brak uwag

10	Jaworski Marcin ENERGIA- OPERATOR ZUD	Marcin Jaworski 2026-07-13 08:57:41	brak uwag
11	Piotr Gutkowski Przedstawiciel Energa Oświetlenia ZUD	Piotr Gutkowski 2026-07-15 07:08:14	brak uwag
12	Kwiatkowski Konrad PERN ZUD	Konrad Kwiatkowski 2026-07-15 13:36:49	brak uwag

PRZEWODNICZĄCY NARADY KOORDYNACYJNEJ

Z uwagi na to, że znaki geodezyjne podlegają ochronie, wszelkie prace terenowe w otoczeniu tych znaków należy wykonywać ze szczególną ostrożnością, a w przypadku uszkodzenia, zniszczenia lub przemieszczenia podlegają one wznowieniu na koszt inwestora (art. 11 ust.1, art. 15 ust. 1, art. 48 ust. 1 pkt 3 ustawy Prawo geodezyjne i kartograficzne)

Podmioty wezwane na naradę, których przedstawiciele nie uczestniczyli w niej

- 1 Powiatowy Inspektor Nadzoru Budowlanego
- 2 Nadzór Wodny w Płocku
- 3 Orange Polska S.A.
- 4 Generalna Dyrekcja Dróg Publicznych Oddział w Warszawie, Rejon w Płocku
- 5 GAZ-SYSTEM
- 6 EXATEL
- 7 NETIA S.A.
- 8 Nexera Sp. z o.o.

Elektronicznie
podpisany
przez Leszek
Majewski

Data:
2026.07.16
12:21:59 +02'00'



Investor:	Enrgia Operator S.A., ul. Marynarki Polskiej 130, 80-357 Gdańsk
Adresat projektu:	KZŻ Zgierz Zągor, ul. Sierpiska 53/19, 00-719 Warszawa
Nazwa:	Projekt Zagospodarowania Terenu
Temat:	Budowa sieci elektroenergetycznej kablowej 10 kV wraz z szafką przełącznicową w msc. Sander Dąb oraz Sander Mały gm. Łęka
Adres:	141907/2 Łęka, 0013 Sander Dąb, 0011 Sander Mały
Umowa:	PJ.01973/25
Nr WPMS:	PJ.01973/25
Nr rys.:	1:500
Skala:	1:500
Projektant:	Pavel Kowalczyk
Nr uprawnień:	LOD1927/POD12

LEGENDA:
kolor czerwony – obiekty i urządzenia projektowane
kolor czarny – istniejące obiekty i urządzenia
kolor zielony – istniejące obiekty i urządzenia
kolor niebieski – istniejące obiekty i urządzenia
kolor szary – istniejące obiekty i urządzenia

ZA ZAGOSPODAROWANIE
Z ORYGINAŁEM

mgr inż. Pavel Kowalczyk
Upoważnienie do projektowania
w zakresie sieci elektroenergetycznych
i elektroenergetycznych
w skali LOD1927/POD12

projektowana rura
ochronna
A110PS, l=1,0m
wykop otwarty

projektowana rura
ochronna
DVK110 l=6,0m
wykop otwarty

projektowana rura
ochronna
SRS110 l=8,0m
wykop otwarty

projektowana rura
ochronna
A110PS, l=1,0m
wykop otwarty

projektowana rura
ochronna
A110PS, l=1,0m
wykop otwarty

projektowana rura
ochronna
A110PS, l=1,0m
wykop otwarty

projektowana rura
ochronna
A110PS, l=1,0m
wykop otwarty

projektowana rura
ochronna
A110PS, l=1,0m
wykop otwarty

projektowana rura
ochronna
A110PS, l=1,0m
wykop otwarty

WK.ZZI.0144.332.2026

Energa-Operator S.A.
Oddział w Płocku
ul. Wyszogrodzka 106
09-400 Płock

W odpowiedzi na wniosek z 14 lipca 2026 r. (nr projektu PJ01973/25), na podstawie art. 196 ust. 7 ustawy z 20 lipca 2017 r. Prawo wodne (Dz.U. z 2025 r., poz. 960 z późn. zm.) oraz ustawy z dnia 3 października 2008 r. o udostępnieniu informacji o środowisku i jego ochronie [...] (Dz.U. z 2026 r., poz. 670) informuję, że na działkach nr 37/7, 36, 51/2, 51/6 i 51/7 obręb Sendeń Duży, gm. Łąck nie występują urządzenia uwidocznione w ewidencji urządzeń melioracji wodnych i zmeliorowanych gruntów.

Na podstawie art. 196 ust. 7 Prawa wodnego oraz rozporządzenia Ministra Środowiska z 12 listopada 2010 r. w sprawie opłat za udostępnianie informacji o środowisku za wyszukanie informacji oraz wysyłkę za pośrednictwem e-Doręczeń (PURDE) została naliczona opłata, która zgodnie z przedłożonym potwierdzeniem wykonania przelewu została uiszczona.

Daria Stachowiak
Zastępca Dyrektora
Zarządu Zlewni we Włocławku
/podpisane elektronicznie/

Otrzymują:

1. Adresat za pośrednictwem:
K2Z Zbigniew Zalega
ul. Stępińska 53/19
00-739 Warszawa
(e-doręczenia PURDE)
2. a/a

Sporządził:

Przemysław Grudziński

KLAUZULA INFORMACYJNA DOTYCZĄCA PRZETWARZANIA
DANYCH OSOBOWYCH POBRANYCH BEZPOŚREDNIO OD OSOBY,
KTÓREJ DANE DOTYCZĄ

Zgodnie z art. 13 ust. 1 i 2 Rozporządzenia Parlamentu Europejskiego i Rady (UE) 2016/679 z dnia 27 kwietnia 2016 r. w sprawie ochrony osób fizycznych w związku z przetwarzaniem danych osobowych i w sprawie swobodnego przepływu takich danych oraz uchylenia dyrektywy 95/46/WE (ogólne rozporządzenie o ochronie danych osobowych) (Dz. Urz. UE L 119 z 04.05.2016, str. 1 z późn. zm., dalej jako: Rozporządzenie) Państwowe Gospodarstwo Wodne Wody Polskie informuje:

- 1) Administratorem Pani/Pana danych osobowych jest Państwowe Gospodarstwo Wodne Wody Polskie z siedzibą przy ul. Tytusa Chałubińskiego 8, 00-848 Warszawa (dalej jako: PGW Wody Polskie).
- 2) Kontakt z Inspektorem Ochrony Danych w PGW Wody Polskie możliwy jest pod adresem e-mail: iod@wody.gov.pl lub listownie pod adresem: Państwowe Gospodarstwo Wodne Wody Polskie z siedzibą przy ul. Tytusa Chałubińskiego 8, 00-848 Warszawa, z dopiskiem „Inspektor Ochrony Danych” albo pod adresem e-mail: riod.warszawa@wody.gov.pl lub listownie pod adresem: Regionalny Zarząd Gospodarki Wodnej w Warszawie z siedzibą przy ul. Zarzecze 13B, 03-194 Warszawa, z dopiskiem: „Regionalny Inspektor Ochrony Danych w Warszawie”.
- 3) Pani/Pana dane osobowe przetwarzane będą w celu wykonania zadania realizowanego w interesie publicznym lub w ramach sprawowania władzy publicznej powierzonej administratorowi, tj. (art. 6 ust. 1 lit. e Rozporządzenia).
- 4) Pani/Pana dane osobowe będą przetwarzane przez okres wymagany przepisami prawa niezbędny do realizacji celów przetwarzania wskazany w pkt 3 oraz przepisów dotyczących archiwizowania dokumentów.
- 5) W związku z przetwarzaniem danych osobowych Pani/Pana dotyczących przysługują Pani/Panu następujące uprawnienia:
 - a) prawo dostępu do danych osobowych Pani/Pana dotyczących, w tym prawo do uzyskania kopii tych danych (podstawa prawna: art. 15 Rozporządzenia);
 - b) prawo do żądania sprostowania (poprawiania) danych osobowych Pani/Pana dotyczących – w przypadku, gdy dane są nieprawidłowe lub niekompletne (podstawa prawna: art. 16 Rozporządzenia);
 - c) prawo do żądania ograniczenia przetwarzania danych osobowych Pani/Pana dotyczących (podstawa prawna: art. 18 Rozporządzenia);
- 6) W związku z przetwarzaniem Pani/Pana danych osobowych przysługuje Pani/Panu prawo wniesienia skargi do Prezesa Urzędu Ochrony Danych Osobowych, gdy uzna Pani/Pan, że przetwarzanie danych osobowych Pani/Pana dotyczących narusza przepisy Rozporządzenia (podstawa prawna: art. 77 Rozporządzenia).
- 7) Podanie przez Panią/Pana danych osobowych jest wymogiem ustawowym i jest niezbędne dla realizacji celów, o których mowa w pkt 3, a konsekwencją niepodania danych osobowych będzie niemożność realizacji tych celów.
- 8) Pani/Pana dane osobowe będą przetwarzane w sposób zautomatyzowany i nie będą podlegały profilowaniu.

Energa Operator S.A.
ul. Marynarki Polskiej 130
80-557 Gdańsk

Planowania, Rolnictwa i Ochrony Środowiska
Kierownik Referatu
Z up. Wójta

W odpowiedzi na złożony w dniu 19.06.2026r. wniosek przez Pana Zbigniewa Zalegę, działającego z pełnomocnictwem Energa Operator S.A. ul. Marynarki Polskiej 130, 80-557 Gdańsk w sprawie wyrażenia zgody na lokalizację budowy linii elektroenergetycznej niskiego napięcia na nieruchomości stanowiącej drogę wewnętrzną o nr ewid. 36 w miejscowości Sendeń Duży, gm. Łąck w celu zasilenia w energię elektryczną działki nr ewid. 37/7 w miejscowości Sendeń Duży, gm. Łąck, opiniuję pozytywnie lokalizację urządzenia przedstawioną na załączonej do wniosku mapie (załącznik nr 1).

Warunki umieszczenia urządzenia:

1. utrzymanie urządzeń na nieruchomości stanowiącej drogę wewnętrzną należeć będzie do właściciela infrastruktury technicznej.
2. Infrastruktura techniczna winna być wykonana w taki sposób, aby nie ograniczać możliwości korzystania z nieruchomości ich przebudowy lub remontu.
3. Budowle liniowe przecinające poprzecznie drogę lub usytuowane wzdłuż drogi powinny być wykonane w taki sposób, aby nie ograniczały możliwości przebudowy lub remontu drogi.
4. Urządzenie w pasie drogi wewnętrznej (przejście poprzeczne) wykonać w rurze ochronnej.
5. Umieszczenie na nieruchomościach infrastruktury technicznej nie może naruszać elementów technicznych drogi wewnętrznej oraz nie może przyczyniać się do czasowego lub trwałego zagrożenia bezpieczeństwa ruchu albo zmniejszenia wartości użytkowej drogi, nie może negatywnie wpływać na system korzeniowy drzew rosnących w pasie drogowym oraz nie może zmniejszać stateczności i nośności podłoża i nawierzchni dróg.
6. Wszelkie wykopy wykonywać na szerokość minimalną niezbędną do ułożenia infrastruktury technicznej. Po wykonaniu wykopy należy zasypywać warstwami i zagęszczać mechanicznie.
7. W przypadku naruszenia pasa drogi wewnętrznej, po wykonaniu robót przywrócić pas drogi do stanu pierwotnego. Należy uporządkować teren usuwając wszelkie zanieczyszczenia oraz dokonać zagęszczenia gruntu w miejscu wykopu.
8. W przypadku wystąpienia kolizji uzgodnionego niniejszym pismem urządzenia z prowadzonymi przez zarządcę terenu robotami, właściciel urządzenia zobowiązany będzie do jego przebudowy na koszt własny i w terminie wyznaczonym przez zarządcę terenu (drogi wewnętrznej).
9. W przypadku wystąpienia kolizji przy umieszczaniu uzgodnionego niniejszym pismem urządzenia z innymi urządzeniami lub naniesieniami, usunięcie kolizji oraz koszty z tym związane należeć będą do inwestora.

Niniejsze pismo stanowi również oświadczenie o dysponowaniu nieruchomością na cele budowlane (art. 32 i 33 ustawy z dnia 7 lipca 1994r. Prawo budowlane), w zakresie wynikającym z uzgodnionej lokalizacji.

Zajęcie nieruchomości na czas prowadzenia robót oraz umieszczenia urządzenia może nastąpić wyłącznie po zawarciu umowy dzierżawy, w której zostaną określone zasady korzystania z nieruchomości zgodnie z uchwałą Rady Gminy Łąck nr XXVIII/286/2018 z dnia 21 czerwca 2018r. w sprawie zasad wydzierżawiania nieruchomości stanowiących pas drogowy dróg niezakwalifikowanych do żadnej kategorii dróg publicznych, których zarządcą jest Wójt Gminy Łąck oraz z Zarządzeniem Wójta Gminy Łąck Nr 90/2018 z dnia 3 sierpnia 2018r. w sprawie: wysokości

stawek dzierżawy nieruchomości stanowiących pas drogowy dróg niezakwalifikowanych do żadnej kategorii dróg publicznych, których zarządcą jest Wójt Gminy Łąck bądź gruntów stanowiących przedmiot własności, współwłasności i prawa użytkowania wieczystego Gminy Łąck.

Z up. Wójta
Kierownik Referatu
Planowania, Rolnictwa i Ochrony Środowiska

Agnieszka Betlińska

Załączniki:

- mapa sytuacyjna z wrysowaną lokalizacją.

Otrzymują:

1. Energa Operator S.A. – Pełnomocnik P. Zbigniew Zalega,
K2Z Zbigniew Zalega, ul. Stępińska 53/19, 00-739 Warszawa.
2. a/a

Sporządziła: K. Cesak

Klauzula informacyjna

Zgodnie z art. 13 ust. 1 i 2 Rozporządzenia Parlamentu Europejskiego i Rady (UE) 2016/679 z 27 kwietnia 2016 r. w sprawie ochrony osób fizycznych w związku z przetwarzaniem danych osobowych i w sprawie swobodnego przepływu takich danych oraz uchylenia dyrektywy 95/46/WE (ogólne rozporządzenie o ochronie danych, dalej: RODO) informujemy, iż:

1. administratorem Pani/Pana danych osobowych jest Gmina Łąck z siedzibą w Łącku przy ul. Gostynińskiej 2, 09-520 Łąck, tel.: +48 24 384 14 00, fax: +48 24 384 14 15, e-mail: sekretariat@gminalack.pl;
2. inspektorem ochrony Pani/Pana danych osobowych w Urzędzie Gminy w Łącku jest Pan Mikołaj Pułkownik tel.: +48 24 384 14 12, e-mail: m.pulkownik@gminalack.pl;
3. Twoje dane osobowe (imię, imiona, nazwisko, adres zamieszkania/zameldowania, numer telefonu, oraz dane osób wskazanych we wniosku) będziemy przetwarzać w celu rozpatrzenia przedmiotowego wniosku.
4. Podstawą prawną przetwarzania Twoich danych osobowych jest obowiązek prawny ciążyący na administratorze wynikający z art. 6 ust. 1 lit. c RODO oraz ustawy z dnia 21 marca 1985 r. o drogach publicznych (tekst jedn. Dz. U. z 2024 r. poz. 320), kodeksu postępowania administracyjnego (tekst jedn. Dz. U. z 2024r. poz. 572) oraz ustawy o opłacie skarbowej (tekst jedn. Dz. U. z 2023 r. poz. 2111)
5. W związku z przetwarzaniem danych w celu, o których mowa w pkt 3 będziemy przekazywać Twoje dane osobowe wyłącznie:
 - a) podmiotom przetwarzającym, którym zlecimy wykonywanie zadań,
 - b) stronom postępowania (z wyjątkiem organów publicznych, którym dane są udostępniane w związku z prowadzonym postępowaniem).
6. Twoje dane osobowe przetwarzane będą wyłącznie przez okres niezbędny do zrealizowania celu wynikającego z przepisów wskazanych w pkt 4 oraz przez okres wskazany w przepisach o archiwizowaniu danych; po tym okresie dane osobowe mogą być usuwane – na podstawie przepisów prawa.
7. W związku z przetwarzaniem przez nas Twoich danych osobowych, przysługuje Ci prawo do:
 - a) dostępu do treści danych osobowych, w tym prawo do uzyskania kopii tych danych,
 - b) sprostowania danych,
 - c) ograniczenia przetwarzania danych.
8. Podanie przez Ciebie danych osobowych jest wymogiem ustawowym a ich niepodanie jest równoznaczne z brakiem możliwości rozpatrzenia przedmiotowego wniosku.
9. Masz prawo wniesienia skargi do Prezesa Urzędu Ochrony Danych Osobowych (PUODO), jako organu nadzorczego, gdy uznasz, iż przetwarzanie przez nas Twoich danych osobowych narusza przepisy RODO.
10. Twoich danych osobowych nie będziemy przetwarzać w sposób zautomatyzowany i dane osobowe nie będą profilowane oraz nie będą one przekazywane do państwa trzeciego/organizacji międzynarodowej.

Decyzja LI/17/2026

Na podstawie art. 39 ust. 1a oraz ust. 3, 3a, 4 i 5, art. 35 ust. 4, art. 43 ust. 1 i 2 ustawy z dnia 21 marca 1985 roku o drogach publicznych (Dz. U. z 2025 roku poz. 889), art. 104 ustawy z dnia 14 czerwca 1960 roku Kodeks postępowania administracyjnego (Dz. U. z 2025 roku poz. 1691) oraz upoważnienia nr 12/2012 z dnia 14 grudnia 2012 roku Zarządu Powiatu w Płocku, po rozpatrzeniu wniosku ENERGIA OPERATOR S.A. z siedzibą w Gdańsku przy ul. Marynarki Polskiej 130, 80-557 Gdańsk, Oddział w Płocku, ul. Wyszogrodzka 106, 09-400 Płock, reprezentowana przez pełnomocnika Pana Zbigniewa Zalegę z dnia 15 grudnia 2025 roku, uzupełniona w dniu stycznia 2026 roku w sprawie wydania decyzji zezwalającej na lokalizację urządzenia obcego jakim jest elektroenergetyczna linia kablowa niskiego napięcia w celu zasilenia w energię elektryczną działek o nr ewid. 37/5, 37/6, 37/7, 37/8 obręb ewidencyjny Sendeń Duży jednostka ewidencyjna Łąck w pasie drogowym drogi powiatowej nr 2974W Soczewka - Łąck przebiegającej na działce o nr ewid. 51/2 w obrębie ewidencyjnym Sendeń Duży jednostka ewidencyjna Łąck

z e z w a l a m

ENERGIA OPERATOR S.A. z siedzibą w Gdańsku przy ul. Marynarki Polskiej 130, 80-557 Gdańsk reprezentowana przez pełnomocnika Pana Zbigniewa Zalegę na lokalizację urządzenia obcego jakim jest elektroenergetyczna linia kablowa niskiego napięcia w celu zasilenia w energię elektryczną działek o nr ewid. 37/5, 37/6, 37/7, 37/8 obręb ewidencyjny Sendeń Duży jednostka ewidencyjna Łąck w pasie drogowym drogi powiatowej nr 2974W Soczewka - Łąck przebiegającej na działce o nr ewid. 51/2 w obrębie ewidencyjnym Sendeń Duży jednostka ewidencyjna Łąck - zgodnie z załącznikiem graficznym stanowiącym integralną część decyzji.

Ustala się następujące warunki zezwolenia:

1. Głębokość posadowienia elektroenergetycznej linii kablowego niskiego napięcia w pasie drogowym min. 1,7 m licząc od nawierzchni drogi powiatowej.
2. Przejście poprzeczne urządzenia obcego jakim jest elektroenergetyczna linia kablowa niskiego napięcia należy umieścić w rurze osłonowej i wykonać metodą przecisku lub przewiertu.
3. Zgodnie z § 97 ust 1 Ministra Infrastruktury z dnia 24 czerwca 2022 roku w sprawie przepisów techniczno-budowlanych dotyczących dróg publicznych (Dz. U. z 2022, poz. 1518) urządzenie obce sytuuje się w pasie drogowym zgodnie z przepisami o drogach publicznych i w taki sposób, aby uwzględnić potrzebę ochrony drogi i zapewnienia bezpieczeństwa ruchu.
4. W celu ochrony drogi podziemne urządzenia obce przebiegające poprzecznie przez drogę (lub przebiegające pod jezdnią, częścią pobocza o nawierzchni twardej) nie może zmniejszać stateczności i nośności podłoża oraz nawierzchni drogi, naruszyć urządzeń odwadniających i innych podziemnych urządzeń drogi.
5. Zgodnie z art. 39 ust. 5 ustawy o drogach publicznych jeżeli budowa, przebudowa lub remont drogi wymaga przełożenia urządzenia obcego koszt tego przełożenia ponosi jego właściciel.
6. Zgodnie z art. 35 ust. 2 i 4 ustawy o drogach publicznych w planach zagospodarowania przestrzennego województwa i miejscowych planach zagospodarowania przestrzennego przeznacza się pod przyszłą budowę dróg pas terenu o szerokości uwzględniającej ochronę użytkowników dróg i terenu przyległego przed wzajemnym niekorzystnym oddziaływaniem. W pasie terenu o którym mowa wyżej mogą być wznoszone tylko tymczasowe obiekty budowlane oraz urządzenia budowlane związane z obiektami budowlanymi. Ich usunięcie w wypadku budowy drogi następuje na koszt właściciela, bez odszkodowania.
7. Wszystkie elementy zagospodarowania pasa drogowego odtworzyć, przywrócić do stanu poprzedniego w celu zachowania ich funkcji.

8. Koszty budowy lub przebudowy pasa drogowego związane z wykonaniem zadania ponosi inwestor, na którym spoczywa również obowiązek wykonania wszystkich prac.
9. Usunięcie powstałych kolizji z istniejącymi urządzeniami, sieciami lub zielenią przydrożną w pasie drogowym w trakcie prowadzenia robót należy do inwestora.
10. Do wniosku o prowadzenie robót w pasie drogowym związanych z budową elektroenergetycznej linii kablowej niskiego napięcia należy dołączyć projekt czasowej organizacji zaopiniowany przez tutejszy Zarząd dróg oraz Miejskiego Komendanta Policji w Płocku, a następnie zatwierdzony przez Starostę Płockiego.
11. W ciągu 30 dni od zakończenia prac na uzgodnionym odcinku należy przedłożyć do tutejszego Zarządu dróg geodezyjną dokumentację powykonawczą z określeniem rzędnych umieszczonego urządzenia oraz rzędnych terenu w pasie drogowym drogi powiatowej.

Przedmiotowe zezwolenie jest równoznaczne z przyznaniem Inwestorowi prawa do dysponowania nieruchomością na cele budowlane w rozumieniu ustawy Prawo budowlane (działka o nr ewid. 51/2 w obrębie ewidencyjnym Sendeń Duży, jednostka ewidencyjna Łąck) w zakresie uzgodnionym na załączniku.

UZASADNIENIE

ENERGA OPERATOR S.A. z siedzibą w Gdańsku przy ul. Marynarki Polskiej 130, 80-557 Gdańsk, Oddział w Płocku, ul. Wyszogrodzka 106, 09-400 Płock reprezentowana przez pełnomocnika Pana Zbigniewa Zalegę wystąpiła z wnioskiem z dnia 15 grudnia 2025 roku, uzupełniona w dniu stycznia 2026 roku w sprawie wydania decyzji zezwalającej na lokalizację urządzenia obcego jakim jest elektroenergetyczna linia kablowa niskiego napięcia w celu zasilenia w energię elektryczną działek o nr ewid. 37/5, 37/6, 37/7, 37/8 obręb ewidencyjny Sendeń Duży jednostka ewidencyjna Łąck w pasie drogowym drogi powiatowej nr 2974W Soczewka - Łąck przebiegającej na działce o nr ewid. 51/2 w obrębie ewidencyjnym Sendeń Duży jednostka ewidencyjna Łąck.

Zgodnie z art. 39 ust. 1a ustawy o drogach publicznych, jeżeli warunki techniczne i wymogi bezpieczeństwa pozwalają na lokalizację infrastruktury telekomunikacyjnej oraz urządzeń służących do doprowadzania lub odprowadzania płynów, pary, gazu, energii elektrycznej oraz urządzeń związanych z ich eksploatacją nie stosuje się zakazu określonego w art. 39 ust. 1 pkt 1, który zabrania lokalizacji obiektów budowlanych, umieszczania urządzeń, przedmiotów i materiałów niezwiązanych z potrzebami zarządzania drogami lub potrzebami ruchu drogowego.

Zgodnie z art. 39 ust 3 ustawy o drogach publicznych, zarządca drogi może odmówić wydania zezwolenia na umieszczenie w pasie drogowym w/w urządzeń wyłącznie, jeżeli ich umieszczenie spowodowałoby zagrożenie bezpieczeństwa ruchu drogowego, naruszenie wymagań wynikających z przepisów odrębnych lub miałyby doprowadzić do utraty uprawnień z tytułu gwarancji lub rękojmi w zakresie budowy, przebudowy lub remontu drogi. W uznaniu tutejszego Zarządu dróg w niniejszej sprawie nie zachodzą przesłanki określone w art. 39 ust. 3 uzasadniające odmowę lokalizacji urządzenia obcego jakim jest elektroenergetyczne przyłącze kablowe niskiego napięcia w pasie drogowym drogi powiatowej nr 2974W Soczewka - Łąck.

Ze względu na powyższe orzeczono jak w sentencji.

POUCZENIE

Niniejsze zezwolenie nie zwalnia wnioskodawcy od obowiązku uzyskania dokumentów uprawniających do realizacji procesu inwestycyjnego, określonych w ogólnie obowiązujących przepisach.

Inwestor, przed rozpoczęciem robót zobowiązany jest do:

1. Uzyskania pozwolenia na budowę lub zgłoszenia budowy albo wykonywania robót budowlanych.
2. Uzgodnienia z tutejszym Zarządem dróg, przed uzyskaniem pozwolenia na budowę, projektu zagospodarowania działki lub terenu oraz projektu architektoniczno-budowlanego urządzenia.
3. Przed przystąpieniem do prowadzenia robót w pasie drogowym należy wystąpić do tutejszego Zarządu dróg o wydanie decyzji zezwalającej na prowadzenie robót w pasie drogowym oraz decyzji ustalającej opłatę za umieszczenie w pasie drogowym urządzenia niezwiązanego z potrzebami zarządzania drogami lub potrzebami ruchu drogowego. Wnioski w tej sprawie powinny spełniać warunki określone w rozporządzeniu Rady Ministrów z dnia 1 czerwca 2004 roku w sprawie

określenia warunków udzielania zezwoleń na zajęcie pasa drogowego (Dz. U. z 2016 roku, poz. 1264).

Od niniejszej decyzji służy odwołanie do Samorządowego Kolegium Odwoławczego w Płocku za moim pośrednictwem w terminie czternastu dni od dnia jej doręczenia.

Stronie przysługuje prawo do zrzeczenia się odwołania od niniejszej decyzji. Z dniem doręczenia do tutejszego Zarządu dróg oświadczenia o zrzeczeniu się prawa do wniesienia odwołania przez ostatnią ze stron postępowania, decyzja staje się ostateczna i prawomocna.

Zwolniono z opłaty skarbowej za wydanie zezwolenia na podstawie cz. III ust. 44 kol. 4 pkt. 9 załącznika do ustawy o opłacie skarbowej z dnia 16 listopada 2006 roku (Dz. U. z 2025 roku poz. 1154).

podpisano elektronicznie

**z up. ZARZĄDU POWIATU
DYREKTOR**

Zarządu Dróg Powiatowych w Płocku

**Marcin
Błaszczyk**

Elektronicznie
podpisany przez
Marcin Błaszczyk
Data: 2026.03.26
12:49:06 +01'00'

ZARZĄD DRÓG POWIATOWYCH w PŁOCKU

09-400 Płock, ul. Bielska 57a
Załącznik nr 1 z 1 do decyzji LI/17/2026
znak: ZDP.T.431/24/2026

podpisano elektronicznie

DYREKTOR


Zarządu Dróg Powiatowych w Płocku

Marcin
Błaszczuk
Elektronicznie
podpisany przez
Marcin Błaszczuk
Data: 2026.03.26
12:50:38 +01'00'

LEGENDA:

- kolor czerwony – obiekty i urządzenia projektowane
- kolor czarny – obiekty i urządzenia istniejące pozostające bez zmian
- kolor czarny – oznaczenie numerów działek biorących udział w projekcie
- kolor zielony – oznaczenie numerów działek przyłączonych

Inwestor:	Energia Operator S.A., ul. Marynarki Polskiej 130, 80 - 557 Gdańsk		
Jednostka projektowa:	KZŻ Zbigniew Zalega, ul. Słpińska 53/19, 00 - 739 Warszawa		
Nazwa:	Projekt Zagospodarowania Terenu		
Temat:	Budowa sieci elektroenergetycznej kablowej nN wraz z szafką pomiarową w msc. Sendeń Duży oraz Sendeń Mały gm. Łąck		
Adres:	141907_2 Łąck, 0013 Sendeń Duży, 0014 Sendeń Mały		
Umowa:	PJ01973/25	OBI/74/2500859	
Nr WP/WBS:	PJ24/084701 (dz. 37/7), BJ24/085477		
Nr rys.:	E-01	Skala: 1:1000	Data: 12.2025
Projektant:	Paweł Kowalczyk		
Nr uprawnień:	L00/1927P00E/12		

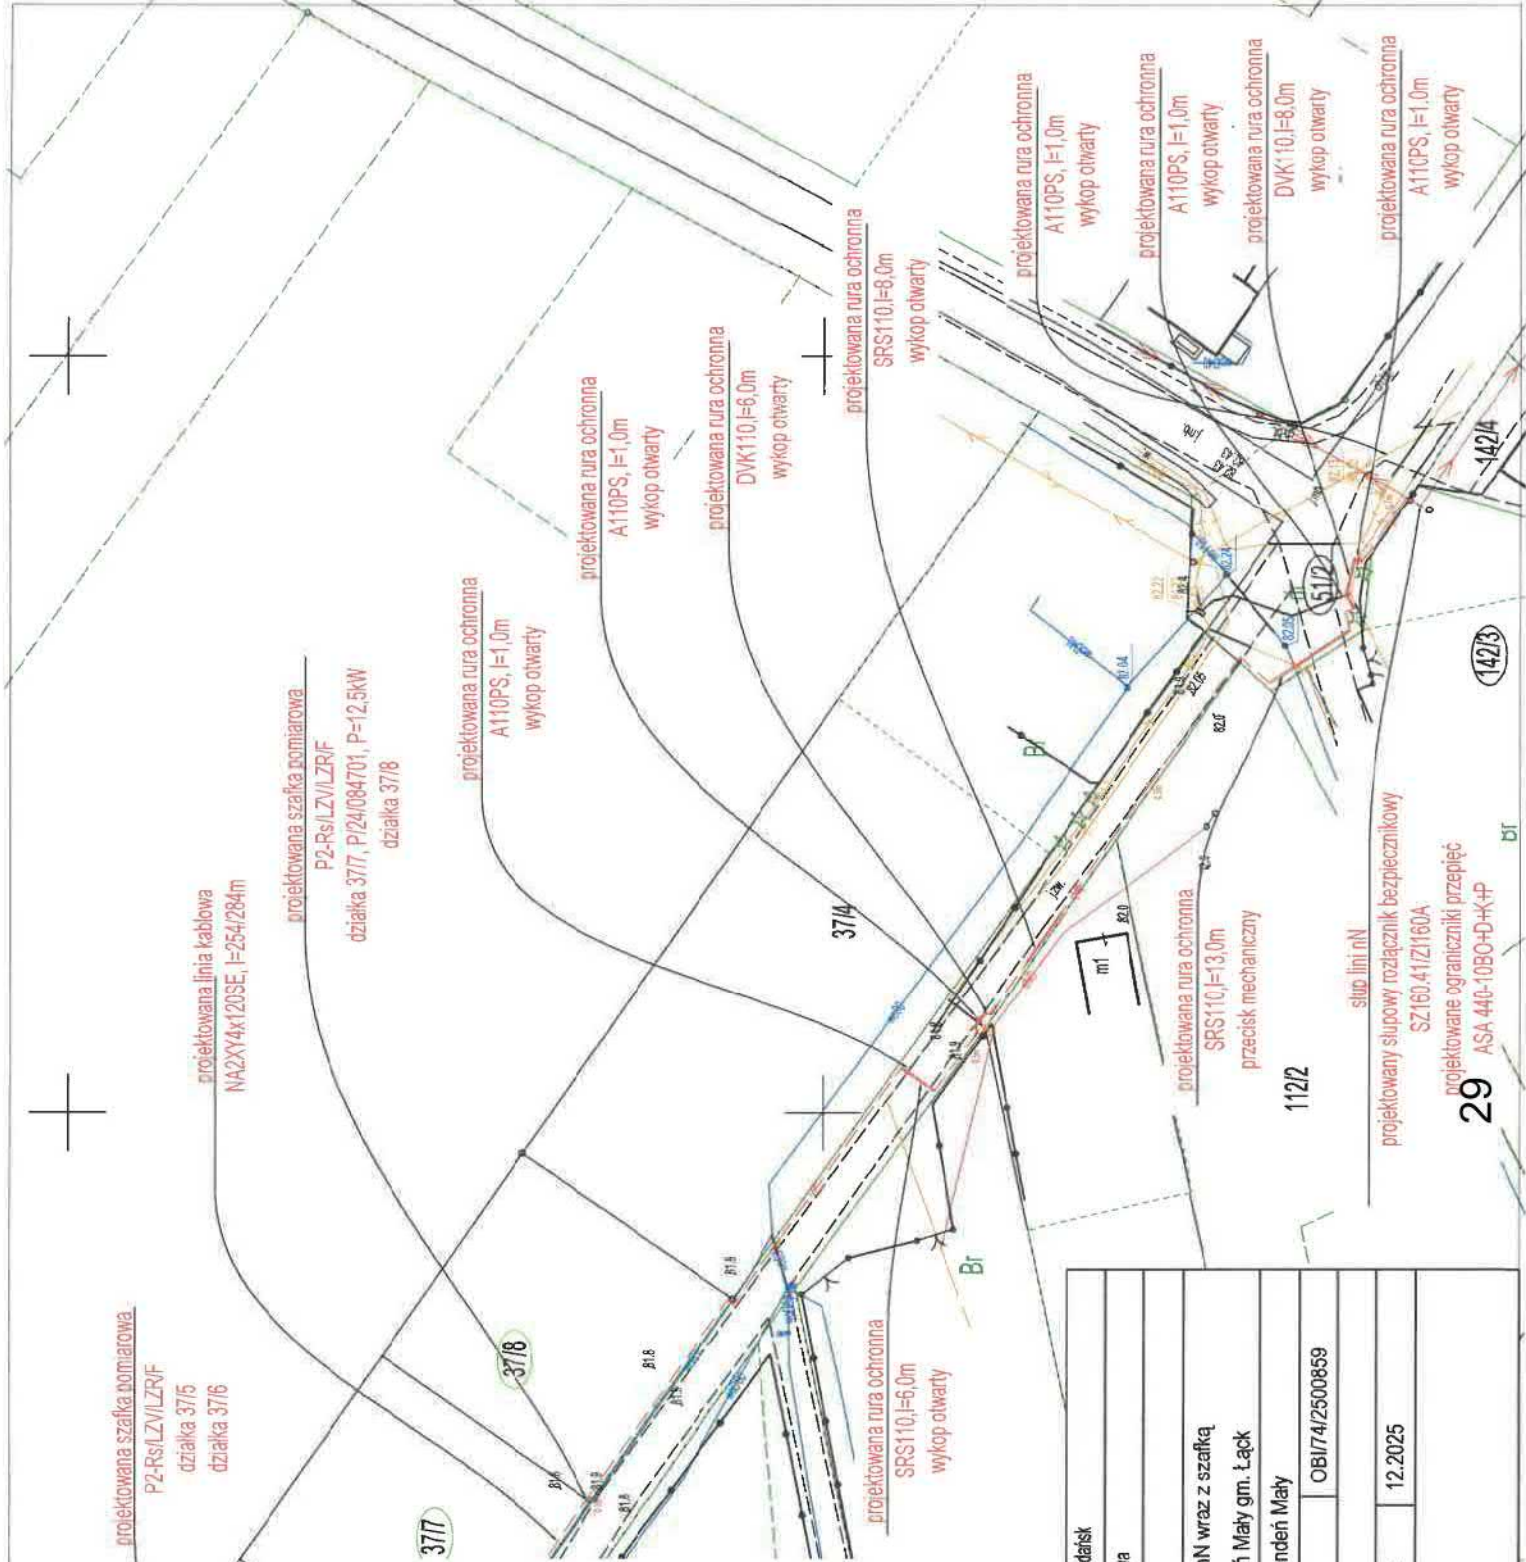

ZDP.T.431/24-1/2026

Decyzja LI/ 79 /2026

Na podstawie art. 39 ust. 1a oraz ust. 3, 3a, 4 i 5, art. 35 ust. 4, art. 43 ust. 1 i 2 ustawy z dnia 21 marca 1985 roku o drogach publicznych (Dz. U. z 2025 roku poz. 889), art. 155 ustawy z dnia 14 czerwca 1960 roku Kodeks postępowania administracyjnego (Dz. U. z 2025 roku poz. 1691) oraz upoważnienia nr 12/2012 z dnia 14 grudnia 2012 roku Zarządu Powiatu w Płocku, po rozpatrzeniu wniosku ENERGA-OPERATOR S.A. z siedzibą w Gdańsku przy ul. Marynarki Polskiej 130, 80-557 Gdańsk, reprezentowanej przez pełnomocnika Pana Zbigniewa Zalegę z dnia 01 czerwca 2026 w sprawie zmiany decyzji tutejszego Zarządu Dróg nr LI/17/2026 z dnia 26 marca 2026 roku, znak: ZDP.T.431/24/2026 zezwalającej na lokalizację urządzenia obcego jakim jest elektroenergetyczna linia kablowa niskiego napięcia w celu zasilenia w energię elektryczną działek o nr ewid. 37/5, 37/6, 37/7, 37/8 obręb ewidencyjny Senderń Duży jednostka ewidencyjna Łąck w pasie drogowym drogi powiatowej nr 2974W Soczewka - Łąck przebiegającej na działce o nr ewid. 51/2 w obrębie ewidencyjnym Senderń Duży jednostka ewidencyjna Łąck

o r z e k a m

1. Na wniosek strony zmienić załącznik graficzny do decyzji tutejszego Zarządu dróg nr LI/17/2026 z dnia 26 marca 2026 roku, znak: ZDP.T.431/24/2026.
2. W treści decyzji w warunkach zezwolenia zmienić punkt 7 na:
 7. Wszystkie elementy zagospodarowania pasa drogowego odtworzyć, przywrócić do stanu poprzedniego w celu zachowania ich funkcji. Chodnik przy drodze powiatowej nr 2974W Soczewka - Łąck na odcinku prowadzonych prac należy odtworzyć w sposób następujący:

Odtworzenie warstw podbudowy

- 1) Należy bezwzględnie przestrzegać odbudowy warstw o takiej samej grubości i z takich samych materiałów, jakie posiada istniejąca konstrukcja nawierzchni chodnika. Jeżeli nie jest możliwe zastosowanie takich samych materiałów, to w uzgodnieniu z zarządcą drogi należy zastosować materiały podobne o wymaganych parametrach technicznych i eksploatacyjnych określonych w aktualnie obowiązujących przepisach.
- 2) Warstwy podbudowy powinny być należycie zagęszczane zagęszczarką mechaniczną.

Odtworzenie nawierzchni z kostek betonowych

- 1) Przy prowadzeniu robót w miejscu chodnika odtworzenie nawierzchni musi być wykonane na całej jej szerokości,
 - 2) Przy robotach wykonywanych w poprzek chodnika należy wykonać odtworzenie ich nawierzchni na szerokości prac zwiększonej o 0,50 m z każdej strony.
 - 3) Po wykonaniu podbudowy oczyszczoną kostkę betonową pochodzącą z rozbiórki nawierzchni należy ułożyć na podsypce cementowo - piaskowej w proporcji 1:4.
 - 4) Odtworzenie nawierzchni należy wykonać zgodnie z aktualnie obowiązującymi przepisami z uwzględnieniem istniejącego wzoru nawierzchni, kolorystyki oraz grubości kostki.
 - 5) Nie dopuszcza się wbudowywania uszkodzonego materiału. Uszkodzone materiały należy wymienić na nowe odpowiadające wzorem, kolorem i grubością istniejącym lub innym uzgodnionym z zarządcą drogi.
 - 6) Nawierzchnia powinna być ułożona w równym poziomie z nawierzchnią dotychczasową przy zachowaniu wymaganych spadków. Przed zasypianiem spoin odtworzoną nawierzchnię należy zagęścić płytą wibracyjną.
 - 7) Spoiny należy wypełniać piaskiem lub innym materiałem uzgodnionym z zarządcą drogi, który należy wmiatać ręcznie do momentu napełnienia szczelin. Nie należy zagęszczać nawierzchni płytą wibracyjną po zasypianiu spoin.
 - 8) Odtworzoną nawierzchnię należy pielęgnować poprzez posypywanie piaskiem lub innym materiałem uzgodnionym z zarządcą drogi do czasu pełnej stabilizacji wbudowanego materiału.
3. Pozostałe warunki zawarte w decyzji tutejszego Zarządu dróg nr LI/17/2026 z dnia 26 marca 2026 roku, znak: ZDP.T.431/24/2026 pozostają bez zmian.

UZASADNIENIE

ENERGA OPERATOR S.A. z siedzibą w Gdańsku przy ul. Marynarki Polskiej 130, 80-557 Gdańsk reprezentowana przez pełnomocnika Pana Krzysztofa Zalegę wystąpiła z wnioskiem z dnia 01 czerwca 2026 w sprawie zmiany decyzji tutejszego Zarządu Dróg nr LI/17/2025 z dnia 14

sierpnia 2025 roku, znak: ZDP.T.431/71/2025 zezwalającej na lokalizację urządzenia obcego jakim jest elektroenergetyczna linia kablowa niskiego napięcia w celu zasilenia w energię elektryczną działek o nr ewid. 37/5, 37/6, 37/7, 37/8 obręb ewidencyjny Sendeń Duży jednostka ewidencyjna Łąck w pasie drogowym drogi powiatowej nr 2974W Soczewka - Łąck przebiegającej na działce o nr ewid. 51/2 w obrębie ewidencyjnym Sendeń Duży jednostka ewidencyjna Łąck.

Z uwagi na uwzględnienie wniosku strony w całości organ na podstawie art. 107 § 4 Kodeksu postępowania administracyjnego odstępuje od sporządzenia szczegółowego uzasadnienia decyzji.

Rozpatrując niniejszą sprawę stwierdza się, że zmiana przebiegu projektowanej elektroenergetycznej sieci kablowej nie narusza interesu Zarządcy drogi wynikającego z przepisów ustawy o drogach publicznych i spełnione są przesłanki określone w art. 155 Kodeksu postępowania administracyjnego.

Ze względu na powyższe orzeczono jak w sentencji.

POUCZENIE

Od niniejszej decyzji służy odwołanie do Samorządowego Kolegium Odwoławczego w Płocku za moim pośrednictwem w terminie czternastu dni od dnia jej doręczenia.

Stronie przysługuje prawo do zrzeczenia się odwołania od niniejszej decyzji. Z dniem doręczenia do tutejszego Zarządu dróg oświadczenia o zrzeczeniu się prawa do wniesienia odwołania przez ostatnią ze stron postępowania, decyzja staje się ostateczna i prawomocna.

Zwolniono z opłaty skarbowej za wydanie zezwolenia na podstawie cz. III ust. 44 kol. 4 pkt. 9 załącznika do ustawy o opłacie skarbowej z dnia 16 listopada 2006 roku (Dz. U. z 2025 roku poz. 1154).

podpisano elektronicznie

**z up. ZARZĄDU POWIATU
DYREKTOR**

Zarządu Dróg Powiatowych w Płocku

Elektronicznie podpisany przez
Marcin Błaszczuk

Data: 2026.07.01 09:18:00 +02'00'

projektowana szafka pomiarowa
P2-RsILZVLZRJF
działka 37/5
działka 37/6

projektowana szafka pomiarowa
P2-Rs/LV/I/ZR/F
działka 377, P124084701, P=12,5kW
działka 378

projektowana rura ochronna
A110PS, l=1,0m
wykop otwarty

projektowana rura ochronna
A110PS, l=1,0m
wykop otwarty

projektowana rura ochronna
DVK110,I=6,0m
wykop otwarty

projektowana rura ochronna
SRS110,l=8,0m
wykop otwarty

projektowana rura ochronna
A110PS, l=1,0m
wykop otwarty

projektowana rura ochronna
SRS110, l=12,0m
przecisk mechaniczny

projektowana rura ochronna
A110PS, l=1,0m
wykop otwarty



projektowany słupowy rozłącznik bezpiecznikowy
SZ160.41Z1160A
projektowane ograniczniki przepięć
ASA 440-10BO-DK+P

LEGENDA:
kolor czerwony – obiekty i urządzenia projektowane
kolor czarny – obiekty i urządzenia istniejące pozostałe bez zmian
kolor czarny – oznaczenie numerów działek biorących udział w projekcie
kolor zielony – oznaczenie numerów działek przyłączanych

Inwestor:	Energia Operator S.A., ul. Marynarci Polskiej 130, 80 - 557 Gdańsk		
Jednostka projektowa:	KZŻ Zbigniew Zalega, ul. Sierpińska 53/19, 00 - 739 Warszawa		
Nazwa:	Projekt Zagospodarowania Terenu		
Temat:	Budowa sieci elektroenergetycznej kablowej nN wraz z szafką pomiarową w msc. Senderi Duży oraz Senderi Mały gm. Łąck		
Adres:	141907_2 Łąck, 0013 Senderi Duży, 0014 Senderi Mały		
Umowa:	PJ01973/25	OB1/74/2500859	
Nr WP/MS:	P/24/084701 (dz. 37/7), B/24/085477		
Nr rys.:	E-01	Skala: 1:1000	Identyfikator: 3
Projektant:	Paweł Kowalczyk		
Nr uprawnień:	L00/192/P00E/12		



Zarząd Dróg Powiatowych
w Płocku
ul. Bielska 57a, 09-400 Płock

tel.: 24 267 68 39

fax.: 24 267 68 81

www.zdpplock.pl

e-mail: sekretariat@zdpplock.pl

ZDP.T.431/24-2/2026

ZAŚWIADCZENIE

Na podstawie art. 217 § 2 pkt 2 i art. 217 § 1 ustawy z dnia 14 czerwca 1960 roku Kodeks postępowania administracyjnego (Dz. U. z 2025 roku, poz. 1691) w związku z art. 28 ust. 1 ustawy z dnia 07 lipca 1994 roku Prawo budowlane (Dz. U. z 2026 roku, poz. 524)

zaświadczam, że:

decyzja nr LI/79/2026 z dnia 01 lipca 2026 roku, znak: ZDP.T.431/24-1/2026 zmieniająca decyzję nr LI/17/2026 z dnia 26 marca 2026 roku zezwalającą na lokalizację urządzenia obcego jakim jest elektroenergetyczna linia kablowa niskiego napięcia w celu zasilenia w energię elektryczną działek o nr ewid. 37/5, 37/6, 37/7, 37/8 obręb ewidencyjny Sendeń Duży jednostka ewidencyjna Łąck w pasie drogowym drogi powiatowej nr 2974W Soczewka - Łąck przebiegającej na działce o nr ewid. 51/2 w obrębie ewidencyjnym Sendeń Duży jednostka ewidencyjna Łąck, **stała się ostateczna z dniem 06 lipca 2026 roku.**

Zaświadczenie wydaje się na wniosek inwestora, reprezentowanego przez pełnomocnika Pana Zbigniewa Zalegę, który zgodnie z art. 217 § 2 pkt 2 Kodeks postępowania administracyjnego (Dz. U. z 2024 r. poz. 572 z późn. zm.) wykazał swój interes prawny w potwierdzeniu faktu uprawnienia się decyzji zezwalającej na lokalizację urządzenia obcego jakim jest elektroenergetyczna linia kablowa niskiego napięcia w celu zasilenia w energię elektryczną działek o nr ewid. 37/5, 37/6, 37/7, 37/8 obręb ewidencyjny Sendeń Duży jednostka ewidencyjna Łąck w pasie drogowym drogi powiatowej nr 2974W Soczewka - Łąck przebiegającej na działce o nr ewid. 51/2 w obrębie ewidencyjnym Sendeń Duży jednostka ewidencyjna Łąck.

Pobrano opłatę skarbową w wysokości 17,00 zł na podstawie cz. II ust.21 załącznika do ustawy o opłacie skarbowej z dnia 16 listopada 2006 roku (Dz. U. z 2025 roku, poz. 1154 z późn. zm.).

podpisano elektronicznie

DYREKTOR
Zarządu Dróg Powiatowych w Płocku

Elektronicznie podpisany przez
Marcin Błaszczuk
Data: 2026.07.09 13:43:42 +02'00'

ZDP.T.431/24-3/2026

Decyzja LI/ 90 /2026

Na podstawie art. 39 ust. 1a oraz ust. 3, 3a, 4 i 5 ustawy z dnia 21 marca 1985 roku o drogach publicznych (Dz. U. z 2025 roku poz. 889 z późn. zm.), art. 155 ustawy z dnia 14 czerwca 1960 roku Kodeks postępowania administracyjnego (Dz. U. z 2025 roku poz. 1691) oraz upoważnienia Nr 12/2012 z dnia 14 grudnia 2012 roku Zarządu Powiatu w Płocku, po rozpatrzeniu wniosku ENERGA OPERATOR S.A. z siedzibą w Gdańsku przy ul. Marynarki Polskiej 130, 80-557 Gdańsk reprezentowanej przez pełnomocnika Pana Zbigniewa Zalegę z dnia 06 lipca 2026 w sprawie zmiany decyzji tegoż Zarządu Dróg nr LI/79/2026 z dnia 01 lipca 2026 roku, znak: ZDP.T.431/24-1/2026 zmieniającą decyzję nr LI/17/2026 z dnia 26 marca 2026 roku zezwalającą na lokalizację urządzenia obcego jakim jest elektroenergetyczna linia kablowa niskiego napięcia w celu zasilenia w energię elektryczną działek o nr ewid. 37/5, 37/6, 37/7, 37/8 obręb ewidencyjny Sendeń Duży jednostka ewidencyjna Łąck w pasie drogowym drogi powiatowej nr 2974W Soczewka - Łąck przebiegającej na działce o nr ewid. 51/2 w obrębie ewidencyjnym Sendeń Duży jednostka ewidencyjna Łąck,

o r z e k a m

1. Na wniosek strony uwzględnić działki o nr ewid. 51/6 oraz 51/7 w obrębie ewidencyjnym Sendeń Duży, jednostka ewidencyjna gmina Łąck, w pasie drogowym drogi powiatowej nr 2974W Soczewka - Łąck, zgodnie z załącznikiem graficznym do decyzji tegoż Zarządu dróg nr LI/79/2026 z dnia 01 lipca 2026 roku, znak ZDP.T.431/24-1/2026.
2. Pozostałe warunki zawarte w decyzji tegoż Zarządu dróg nr LI/79/2026 z dnia 01 lipca 2026 roku, znak ZDP.T.431/24-1/2026 zmieniającą decyzję nr LI/17/2026 z dnia 26 marca 2026 roku pozostają bez zmian.

Przedmiotowe zezwolenie jest równoznaczne z przyznaniem Inwestorowi prawa do dysponowania nieruchomością na cele budowlane w rozumieniu ustawy Prawo budowlane (działki o nr ewid. 51/6 oraz nr ewid. 51/7 w obrębie ewidencyjnym Sendeń Duży, jednostka ewidencyjna Łąck) w zakresie uzgodnionym na załączniku.

UZASADNIENIE

ENERGA OPERATOR S.A. z siedzibą w Gdańsku przy ul. Marynarki Polskiej 130, 80-557 Gdańsk reprezentowana przez pełnomocnika Pana Zbigniewa Zalegę wystąpiła z wnioskiem z dnia 06 lipca 2026 roku w sprawie zmiany decyzji tegoż Zarządu Dróg nr LI/79/2026 z dnia 01 lipca 2026 roku, znak: ZDP.T.431/24-1/2026 zmieniającej decyzję nr LI/17/2026 z dnia 26 marca 2026 roku zezwalającą na lokalizację urządzenia obcego jakim jest elektroenergetyczna linia kablowa niskiego napięcia w celu zasilenia w energię elektryczną działek o nr ewid. 37/5, 37/6, 37/7, 37/8 obręb ewidencyjny Sendeń Duży jednostka ewidencyjna Łąck w pasie drogowym drogi powiatowej nr 2974W Soczewka - Łąck przebiegającej na działce o nr ewid. 51/2 w obrębie ewidencyjnym Sendeń Duży jednostka ewidencyjna Łąck,.

Rozpatrując niniejszą sprawę stwierdza się, że zmiana polegająca na uwzględnieniu działek o nr ewid. 51/6 oraz nr ewid. 51/7 w obrębie ewidencyjnym Sendeń Duży, jednostka ewidencyjna gmina Łąck nie narusza interesu Zarządcy drogi wynikającego z przepisów ustawy o drogach publicznych.

Organ rozpatrując wniosek o zmianę decyzji w pełni go uwzględnił, wobec czego odstępuje się od szczegółowego uzasadnienia decyzji.

Ze względu na powyższe orzeczono jak w sentencji.

POUCZENIE

Od niniejszej decyzji służy odwołanie do Samorządowego Kolegium Odwoławczego w Płocku za moim pośrednictwem w terminie czternastu dni od dnia jej doręczenia.

Stronie przysługuje prawo do zrzeczenia się odwołania od niniejszej decyzji. Z dniem

doręczenia do tutejszego Zarządu dróg oświadczenia o zrzeczeniu się prawa do wniesienia odwołania przez ostatnią ze stron postępowania, decyzja staje się ostateczna i prawomocna.

Zwolniono z opłaty skarbowej za wydanie zezwolenia na podstawie cz. III ust. 44 kol. 4 pkt. 9 załącznika do ustawy o opłacie skarbowej z dnia 16 listopada 2006 roku (Dz. U. z 2025 roku poz. 1154 z późn. zm.).

podpisano elektronicznie

**z up. ZARZĄDU POWIATU
DYREKTOR
Zarządu Dróg Powiatowych w Płocku**

Elektronicznie podpisany przez
Marcin Błaszczuk
Data: 2026.07.15 11:50:25 +02'00'

10. INFORMACJA BIOZ

Budowa sieci elektroenergetycznej kablowej nN wraz ze złączem kablowo-pomiarowym do dz. nr ewid.: 37/7 w miejscowości Sendeń Duży gmina Łąck

Kategoria obiektu: XXVI
Teren Inwestycji:
Województwo: mazowieckie
Powiat: plocki
Gmina: Łąck
Miejscowość: Sendeń Duży

Identyfikator działki ewidencyjnej: 141907_2.0013.36
Identyfikator działki ewidencyjnej: 141907_2.0013.37/7
Identyfikator działki ewidencyjnej: 141907_2.0013.51/2
Identyfikator działki ewidencyjnej: 141907_2.0013.51/6
Identyfikator działki ewidencyjnej: 141907_2.0013.51/7

Inwestor: Energa-Operator S.A. z siedzibą w Gdańsku, Oddział w Płocku
ul. Wyszogrodzka 106, 09-400 Płock
Dane do korespondencji: Energa-Operator S.A., Oddział w Płocku, RD Kutno
ul. Sobieskiego 20, 99-300 Kutno

Umowa z Inwestorem Nr: PJ01973/25
WP Nr: P/24/084701 (dz. 37/7)
WBS Nr: B/24/085477

Wykonawca:

Projektant:

mgr inż. Paweł Kowalczyk
Uprawnienia budowlane do projektowania
bez ograniczeń w specjalności instalacyjnej
w zakresie sieci, instalacji i urządzeń
elektrycznych i elektroenergetycznych
nr ewid. OD/1927/POOE/12

Projekt opracowano: 23.8.2026

ZAKRES ROBÓT BUDOWLANYCH

- 1) Budowa sieci kablowej 0,4kV typu NA2XY4x120SE l=191/213m,
- 2) Budowa szafki pomiarowej typu P1-Rs/LZV/F – 1szt.,

WYKAZ ISTNIEJĄCYCH OBIEKTÓW BUDOWLANYCH

- linia napowietrzna niskiego napięcia
- jezdnia bitumiczna
- droga gruntowa
- ogrodzenie działki
- sieć wodociągowa
- sieć telekomunikacyjna

WYKAZ OBIEKTÓW MOGĄCYCH STWARZAĆ ZAGROŻENIE

- brak obiektów stwarzających zagrożenie

WYKAZ PRZEWIDYWANYCH ZAGROŻEŃ

- niebezpieczeństwo porażenia prądem elektrycznym przy budowie
- możliwość upadku osób w wykopy
- potrącenie pracowników przez pojazdy mechaniczne przy wykonywaniu robót w rejonie drogi

SPOSÓB PROWADZENIA INSTRUKTAŻU PRZED PRZYSTĄPIENIEM DO REALIZACJI ROBÓT SZCZEGÓLNIE NIEBEZPIECZNYCH

- Obwieszczenie Ministra Klimatu i Środowiska z dnia 8 czerwca 2021 r. w sprawie ogłoszenia jednolitego tekstu rozporządzenia Ministra Energii w sprawie bezpieczeństwa i higieny pracy przy urządzeniach energetycznych (Dz.U. 2021 poz. 1210)
- Rozporządzenie Ministra Pracy i Polityki Socjalnej z dnia 28 maja 1996r. w sprawie rodzajów prac, które powinny być wykonywane przez co najmniej dwie osoby (Dz. U.1996 nr 62, poz. 288)
- Rozporządzenie Ministra Infrastruktury z dnia 6 lutego 2003 r. w sprawie bezpieczeństwa i higieny pracy podczas wykonywania robót budowlanych (Dz. U.2003 nr 47, poz. 401)
- Instrukcja bezpiecznej pracy w energetyce
- Instruktaż: Pracownik przeszkolony będzie w zakresie: pierwsza pomoc, ogólne warunki higieny i bezpieczeństwa pracy, szczegółowe warunki higieny i bezpieczeństwa pracy zależne od wykonywanych robót, dokumentacji techniczno-rozruchowej obsługiwanego urządzenia. Ponadto prowadzenie instruktażu powinno być powierzone osobie o odpowiednich kwalifikacjach zawodowych oraz posiadającej stosowną wiedzę techniczną. Instruktaż przed przystąpieniem do realizacji robót szczególnie niebezpiecznych, jak również powierzenie czynności związanych z ich wykonywaniem powinny być prowadzone w stosunku do osób o odpowiednich kwalifikacjach zawodowych. Instruktaż należy prowadzić co najmniej dzień przed rozpoczęciem robót. Podczas instruktażu powinny być poruszone tematy dotyczące: 1). zakresu prowadzenia robót, 2). sposobu i technologii prowadzenia robót, 3). stanu istniejącego – przed rozpoczęciem robót, 4). efektu końcowego wykonywania prac, 5). wymaganych warunków atmosferycznych, 6). Przydzielenia obowiązków i zadań poszczególnym pracownikom, 7). zasad udzielenia pierwszej pomocy, 8). inne niezbędne dla prawidłowego i bezpiecznego wykonania robót. Przed przystąpieniem do robót powinna odbyć się odprawa, z przypomnieniem tematów poruszanych podczas instruktażu”
- Ochrona osobista pracowników: Przed dopuszczeniem pracownika do pracy zakład obowiązany będzie zaopatrzyć go w odzież roboczą i ochronną zgodnie z obowiązującymi w tym zakresie przepisami. Pracownicy narażeni na urazy mechaniczne, porażenia prądem, upadki z wysokości, oparzenia, zatrucia, promieniowanie, wibracje oraz inne szkodliwe czynniki i zagrożenia związane z wykonywaną pracą będą zaopatrzeni w sprzęt ochrony osobistej, dotyczy to również innych osób przebywających na terenie zakładu pracy. Sprzęt ochrony osobistej pracowników będzie posiadać atesty oraz instrukcje określające sposób jego użytkowania, konserwacji i przechowywania.

ŚRODKI TECHNICZNE I ORGANIZACYJNE ZAPOBIEGAJĄCE NIEBEZPIECENSTWOM WYNIKAJĄCYM Z WYKONYWANIA ROBÓT BUDOWLANYCH

- Roboty wyszczególnione w punkcie IV.1 - (Zakres robót budowlanych) należy wykonywać przy wyłączeniu napięcia w urządzeniach zasilających ENERGA OPERATOR po uprzednim uzgodnieniu z Rejonem Dystrybucji w Kutnie.
- Pracownicy wykonujący prace muszą posiadać wymagane świadectwa kwalifikacyjne do eksploatacji urządzeń energetycznych grupy I w zakresie robót montażowych

- Pracownicy wykonujący prace w rejonie dróg gdzie odbywa się ruch kołowy muszą posiadać kamizelki ostrzegawcze
- Pracownicy wykonujący prace przy urządzeniach pod napięciem muszą posiadać wymagane uprawnienia w tym zakresie (do wykonywania robót pod napięciem)
- W czasie wykonywania robót ziemnych w pobliżu miejsc niebezpiecznych należy umieścić napisy ostrzegawcze
- Wchodzenie do wykopu i wychodzenie po rozporach oraz przemieszczanie osób urządzeniami służącymi do wydobywania urobku jest zabronione
- Każdorazowe rozpoczęcie robót w wykopie wymaga sprawdzenia stanu jego obudowy i skarp
- Urobek, materiały i wyroby należy składować w odległości nie mniejszej niż 0,6m od krawędzi wykopu
- Przy wykonywaniu wykopów sprzętem zmechanizowanym należy wyznaczyć w terenie strefę niebezpieczną i odpowiednio ją oznakować
- W czasie prac przyłączeniowych wyłączać i uziemiać urządzenia elektroenergetyczne, wywieszać tablicę ostrzegawcze o treści „nie załączać”

Roboty w obrębie linii elektroenergetycznych należy prowadzić z zachowaniem szczególnej ostrożności pod nadzorem i w uzgodnieniu z Energa Operator SA.