


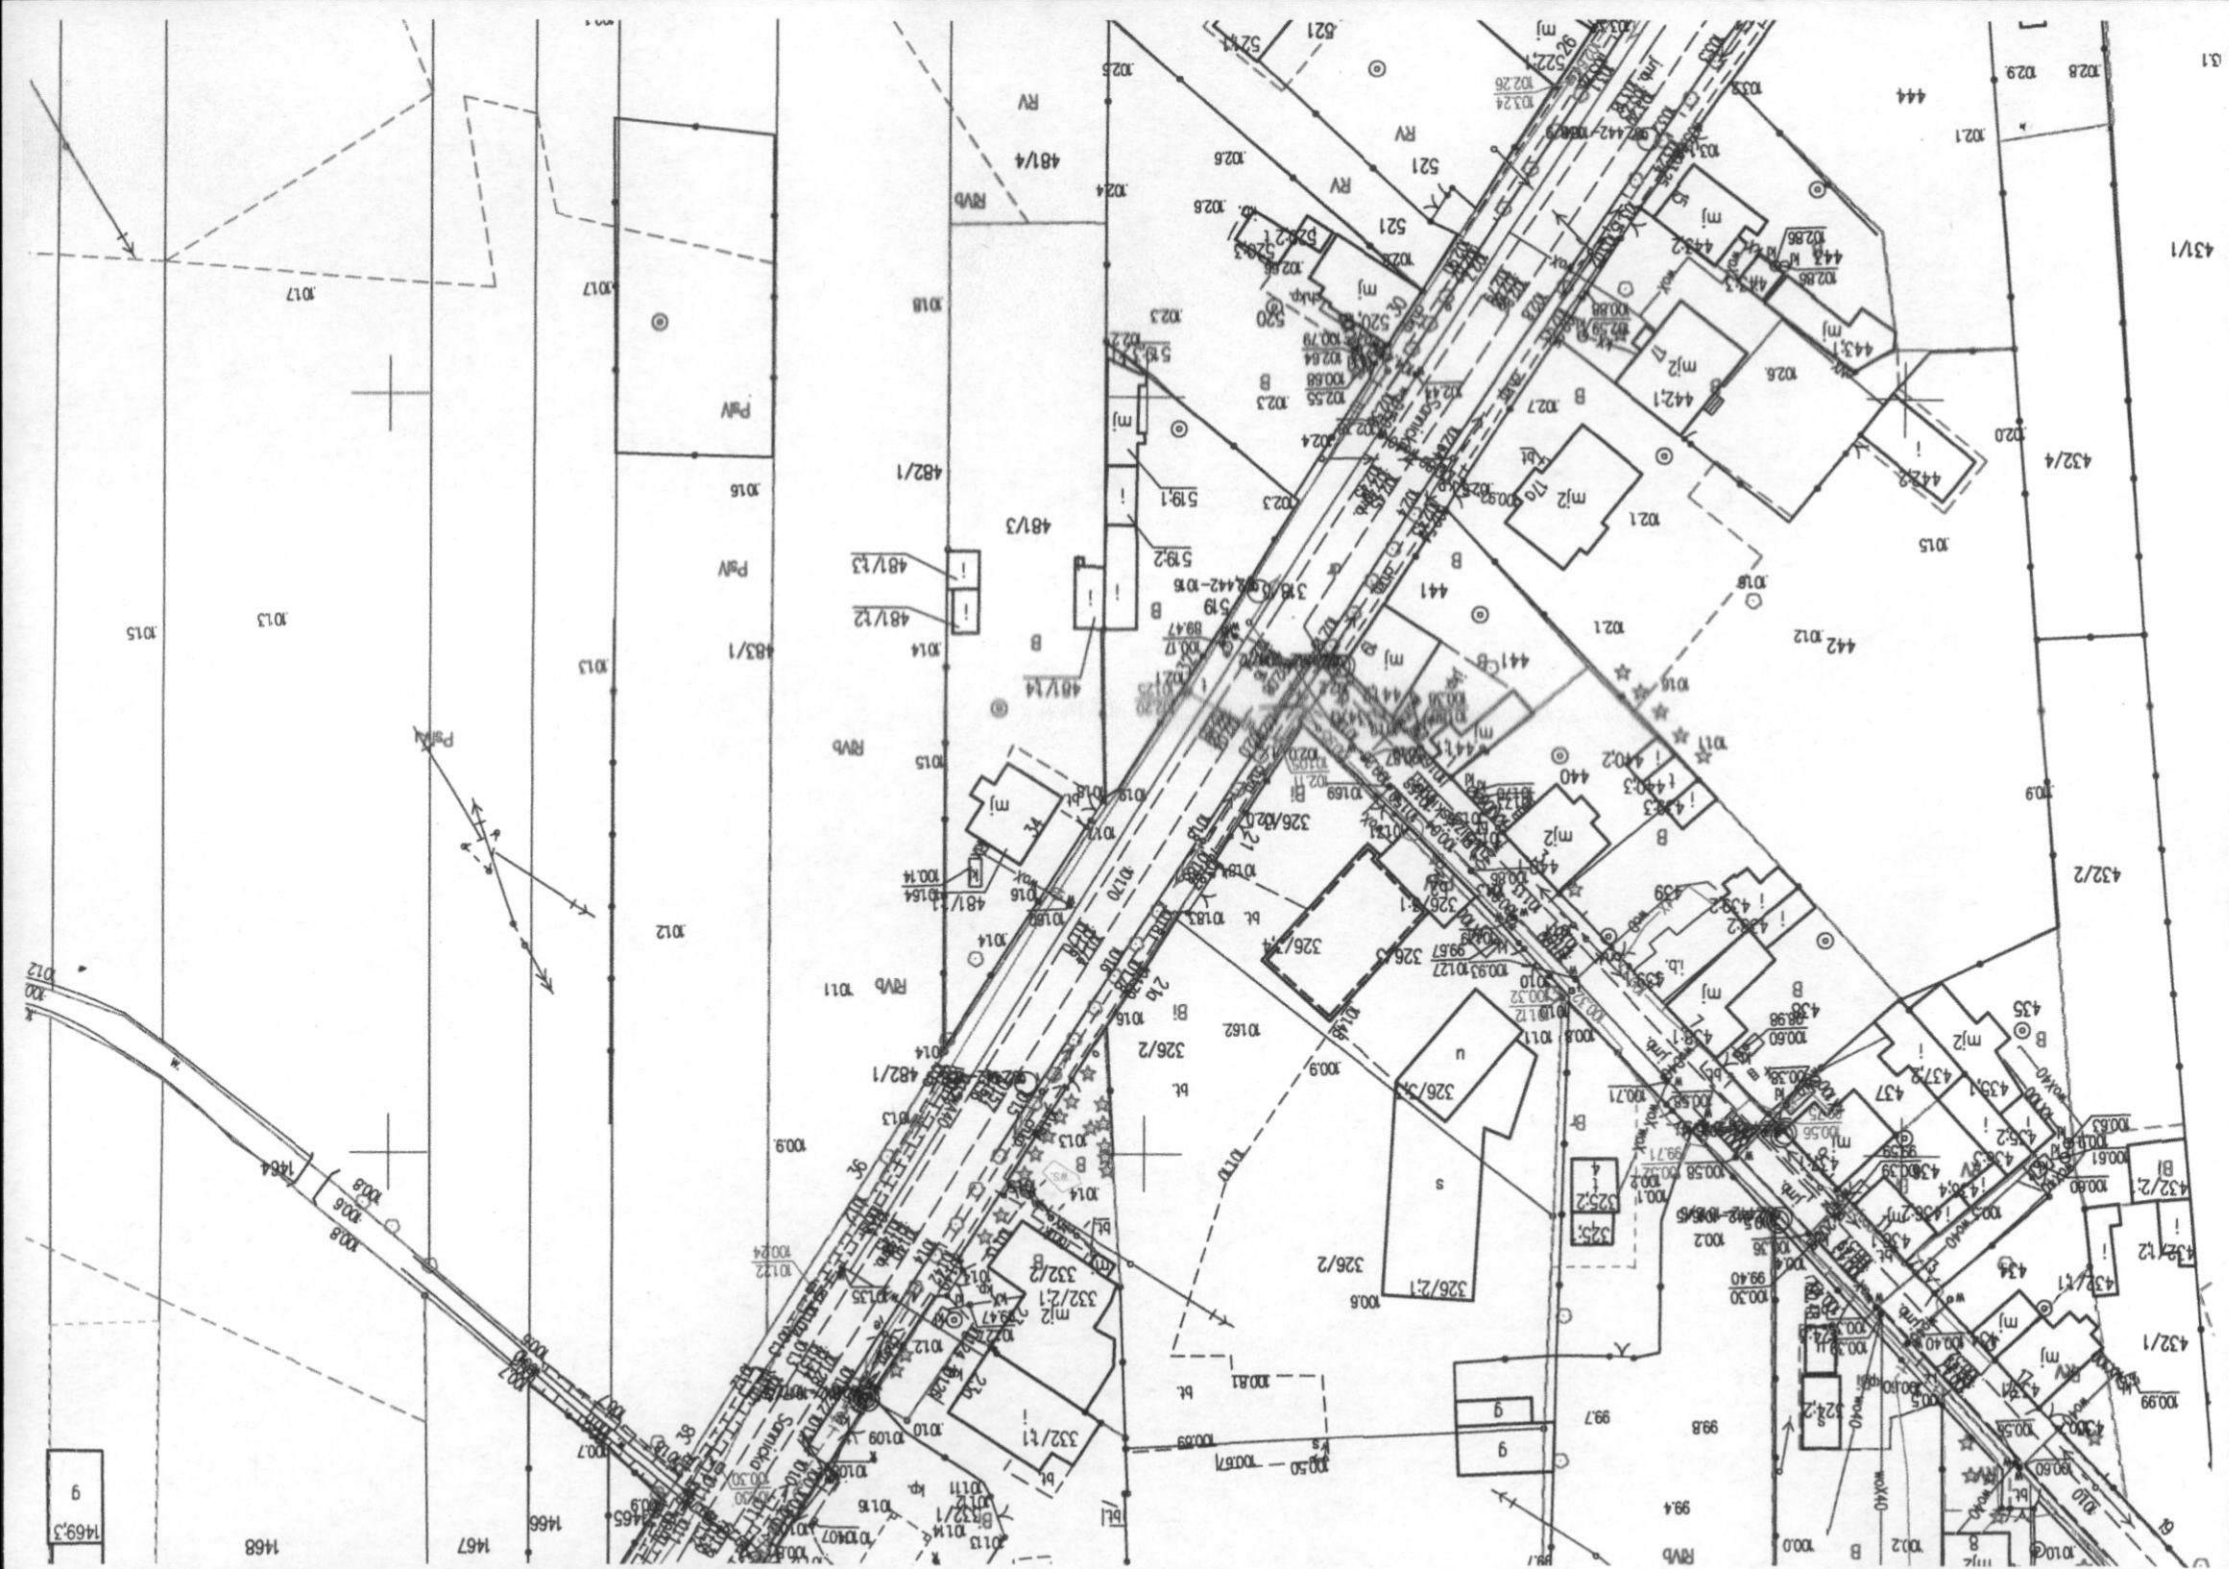

WYKAZ ZMIAN DANYCH EWIDENCYJNYCH

Nr jedn. w rej.	Numer działki	STAN WEDŁUG EWIDENCJI GRUNTÓW				Nomenklatura prawna	STAN NOWY				
		OFU	OZU	OZK	Pole powierzchni w ha		Numer działki	OFU	OZU	OZK	Pole powierzchni w ha
G.147	481/1	R	R	IVb	0,0681	KW LD1K/00002766/3	481/3	B			0,1946
		Razem:			0,1946						
		R	R	V	0,2863		481/4	R	R	IVb	0,0681
		R	R	VI	0,1510			R	R	V	0,2863
		B			0,1946			R	R	VI	0,1510
		Razem:			0,7000			Razem:			0,5054
	Ogółem:			0,7000	Ogółem:			0,7000			

Powierzchnia ogólna słownie: siedemdziesiąt arów.

YCHLIN
5


chomości został
1.12.....

26.06.2018 11:20:18

by (ważnionej)

REFERATU

Plan podziału na części geodezyjne i kartograficzne, który jest zawieszony w biurze technicznym wójtwa, na podstawie materiałów planimetrycznych, zasobu geodezyjnego i kartograficznego.	
Organ prowadzący państwowy zasób geodezyjny i kartograficzny	STAROSTA KUTNOWSKI 99-300 Kutno ul. Tadeusza Kościuszki 16
Identyfikator ewidencyjny materiału zasobu - operatu technicznego	P. 1002. 2018. 951
Data wpisania operatu technicznego do ewidencji materiałów zasobu	25. 09. 2018
Imię, nazwisko i podpis	Z up. Starosty mgr inż. Marta Parfizi Starszy geodeta

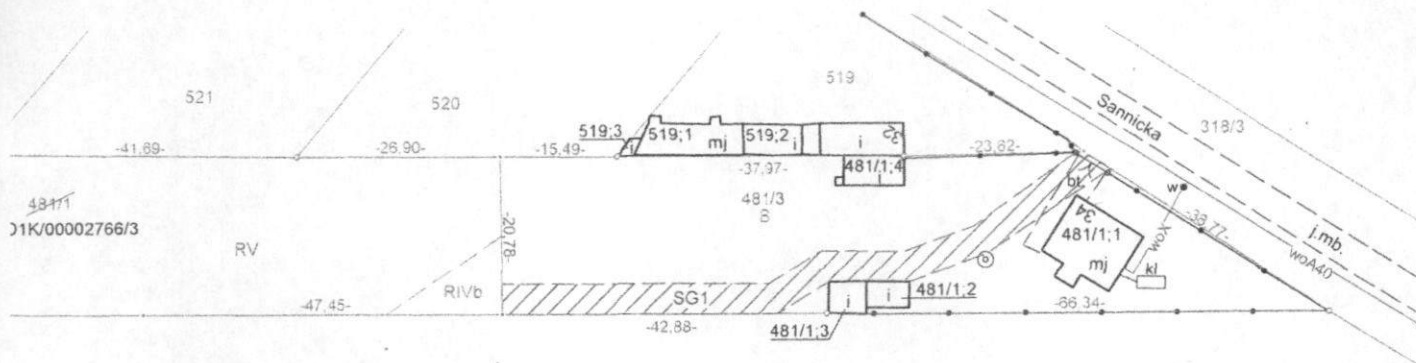

ODZIAŁU
EJ

0002766/3

lka 481/1

Wykazane na mapie granice nieruchomości podlegającej podziałowi są zgodne z danymi ewidencji gruntów i budynków.

Projekt podziału został wykonany zgodnie z ustawą o gospodarce nieruchomościami - Art 95 pkt. 7 (tekst jednolity)
Dz. U. Nr 261 z 30 listopada 2004 r. poz. 2603
z późniejszymi zmianami).

Wykonano w

Pracowni Usług Geodezyjnych VITAMIS s. c.
Marek Błaszczuk, Andrzej Nowocin, Jarosław Miskewicz
99 - 301 Kutno, ul. Grunwaldzka 19A
tel. (24) 254 64 68

Sporządziła:
Karolina Tatarowicz

Kierownik prac:
mgr inż. Andrzej Nowocin
upr. geod. nr 8570


GK. II. 6640. 725. 2018

Kutno, 21. 09. 2018 r.

wpl. dn. 16. 10. 2018

nr dz.

podpis

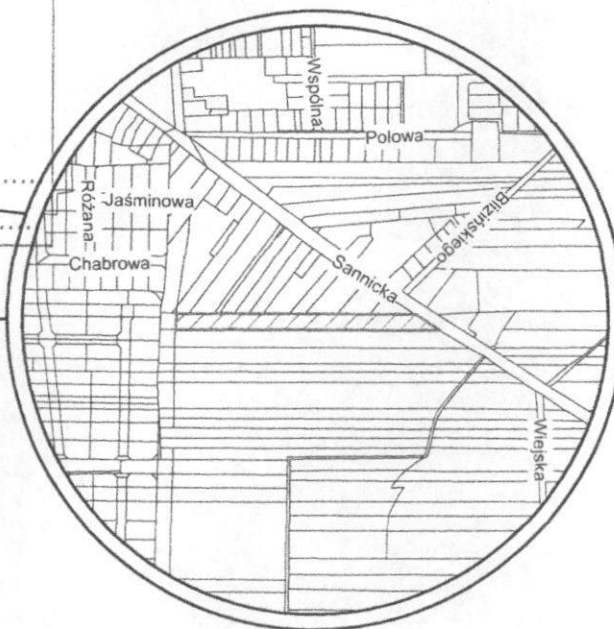


skic lokalizacji - skala 1 : 10000

Burmistrz Gminy
ul. Barlickie
99-320 ŻYCH

Niniejszy projekt podziału i
zatwierdzony decyzją Burmistrza
z dnia 22.10.2018

(podpi

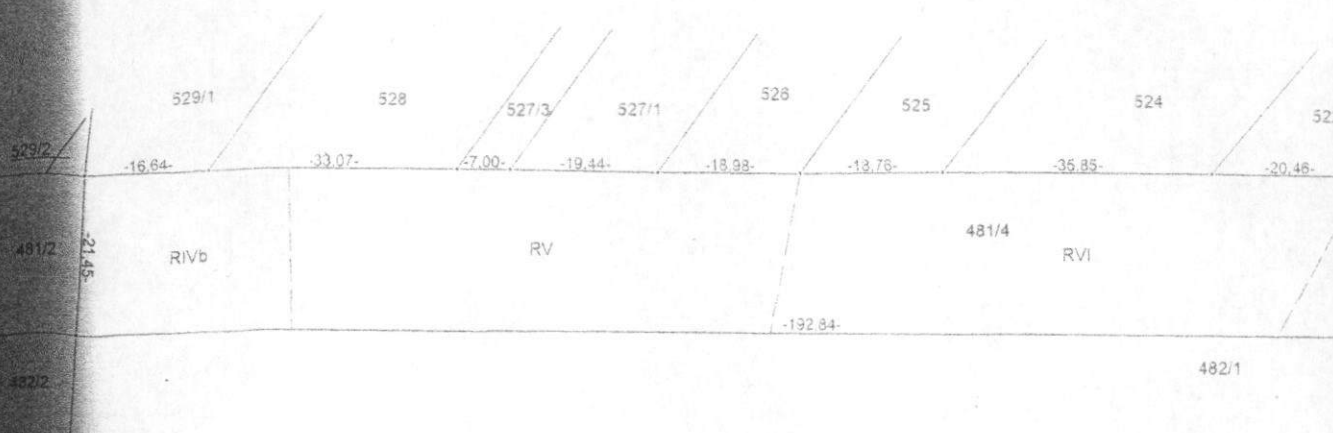

SG1 Nowo projektowana działka 481/3 zostanie obciążona służebnością
przejścia i przejazdu na rzecz nowo projektowanej działki 481/4.

Jednostka ewidencyjna:
100211_5 - miasto Żychlin

Obsz. ewidencyjny:
100211_2.0001 - Żychlin

adres:

woj. łódzkie
pow. kutnowski
m. Żychlin
ul. Sannicka 34
działka nr 481/1

MAPA Z PROJEKTEM NIERUCHOMOŚCI ROI

skala 1 : 1000

nieruchomości wykazanej w KW LD1
oznaczonej w ewidencji gruntów i budynków jako